




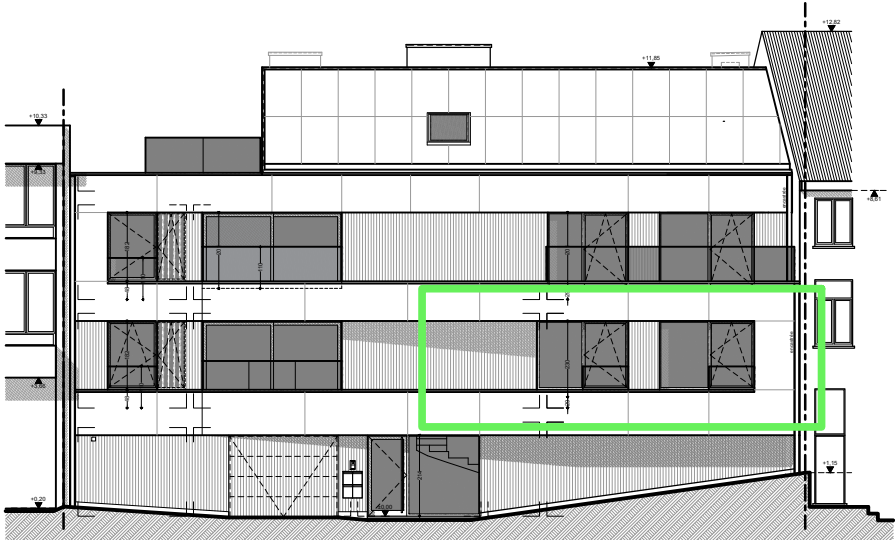

Façade avant
Situation projetée 1:200 [cm]

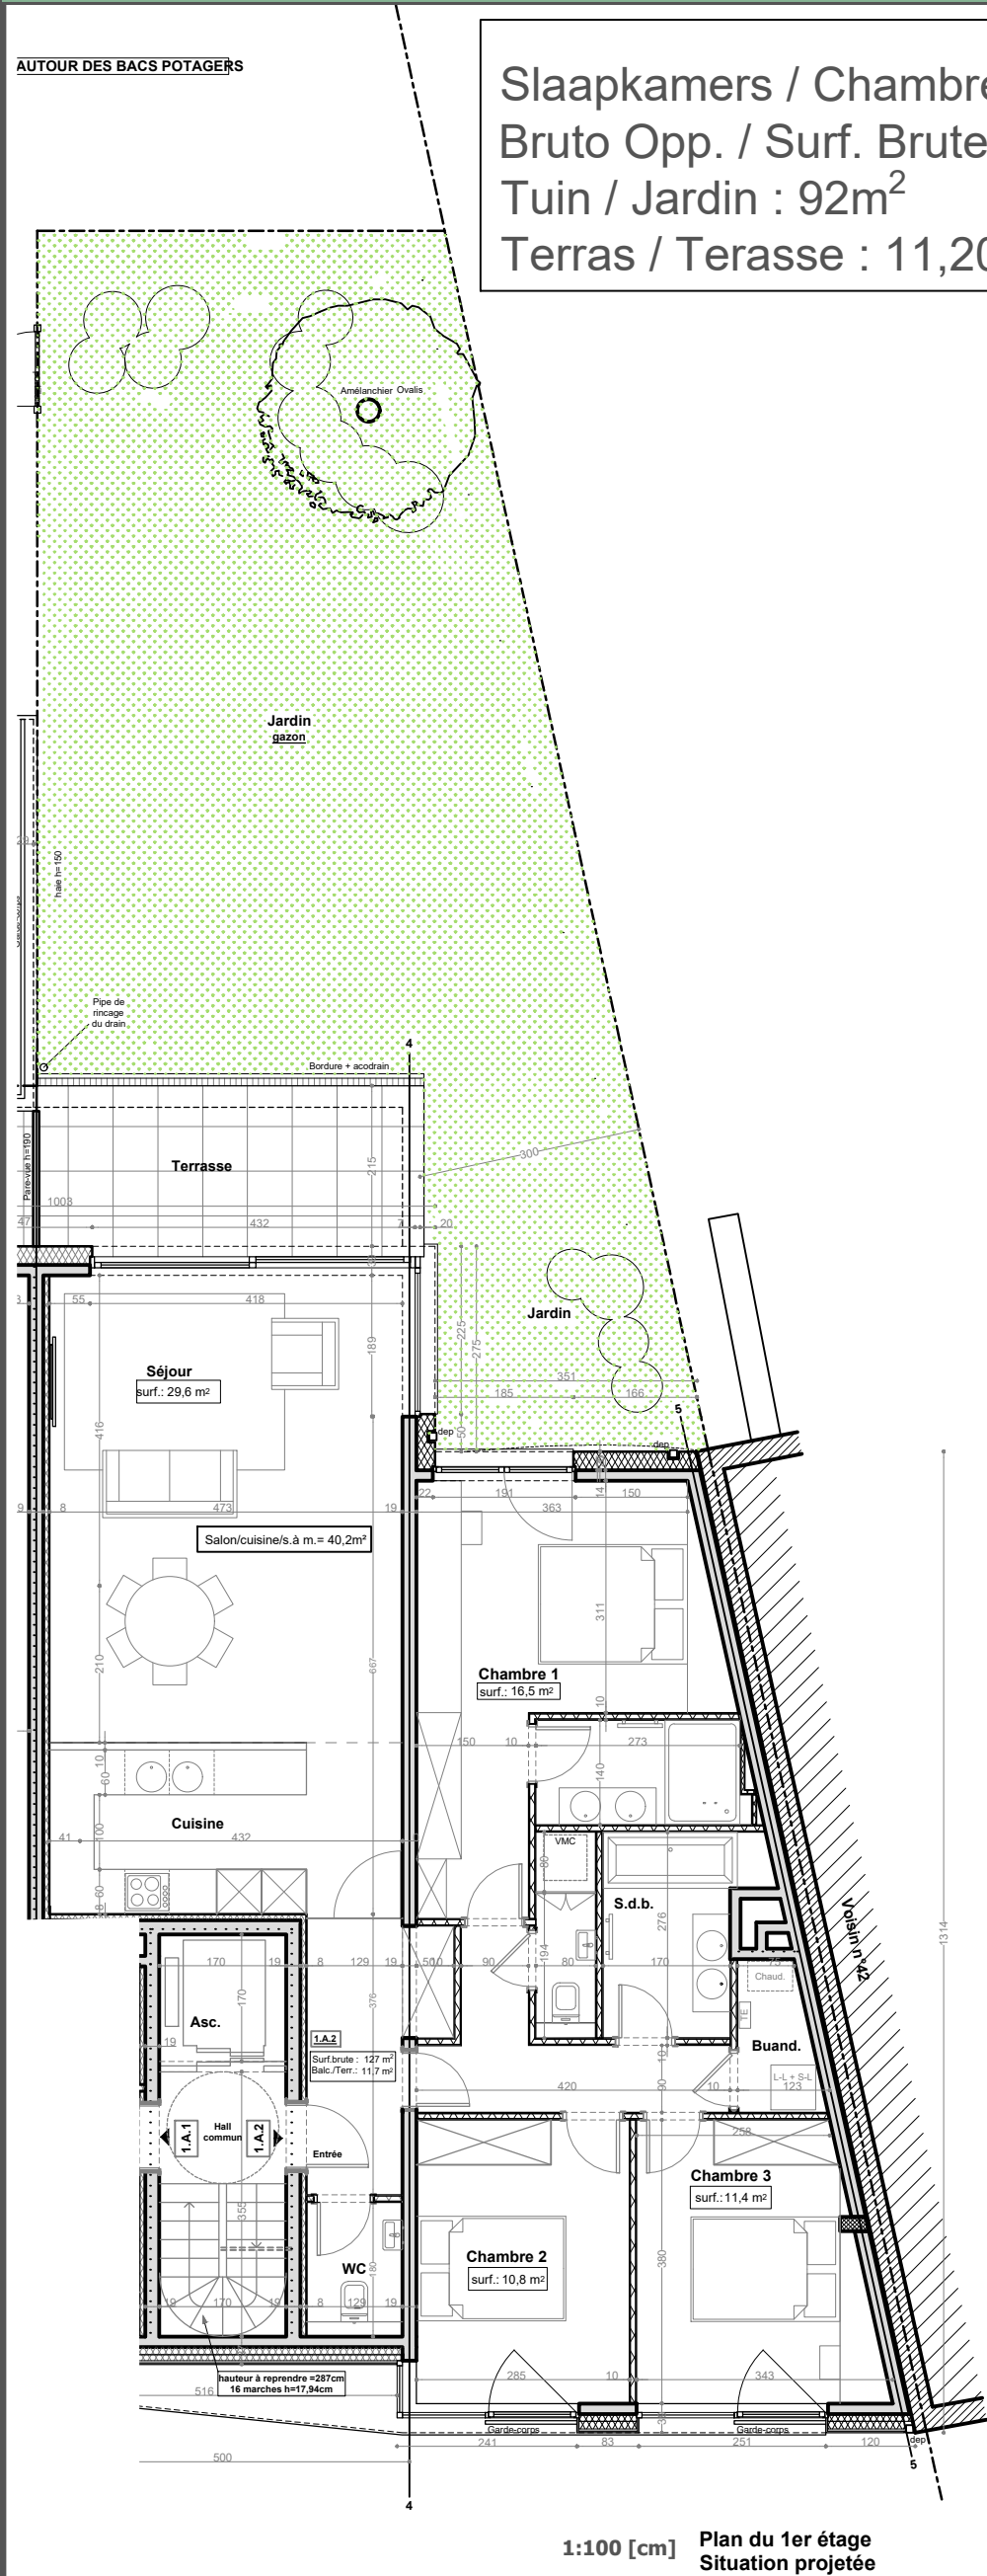

Façade arrière
Situation projetée 1:200 [cm]

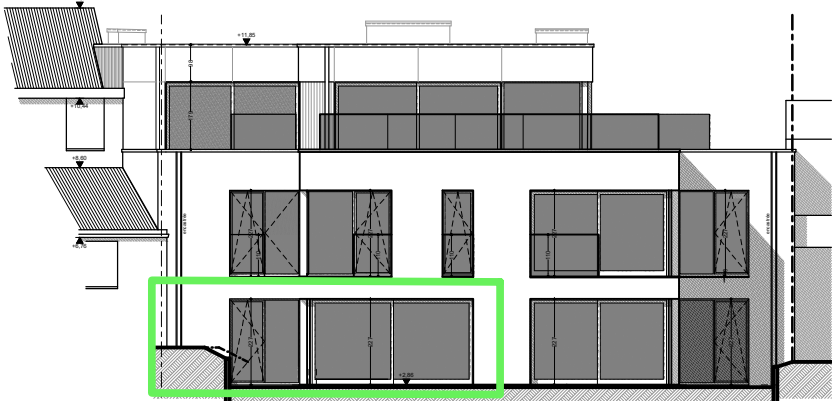