


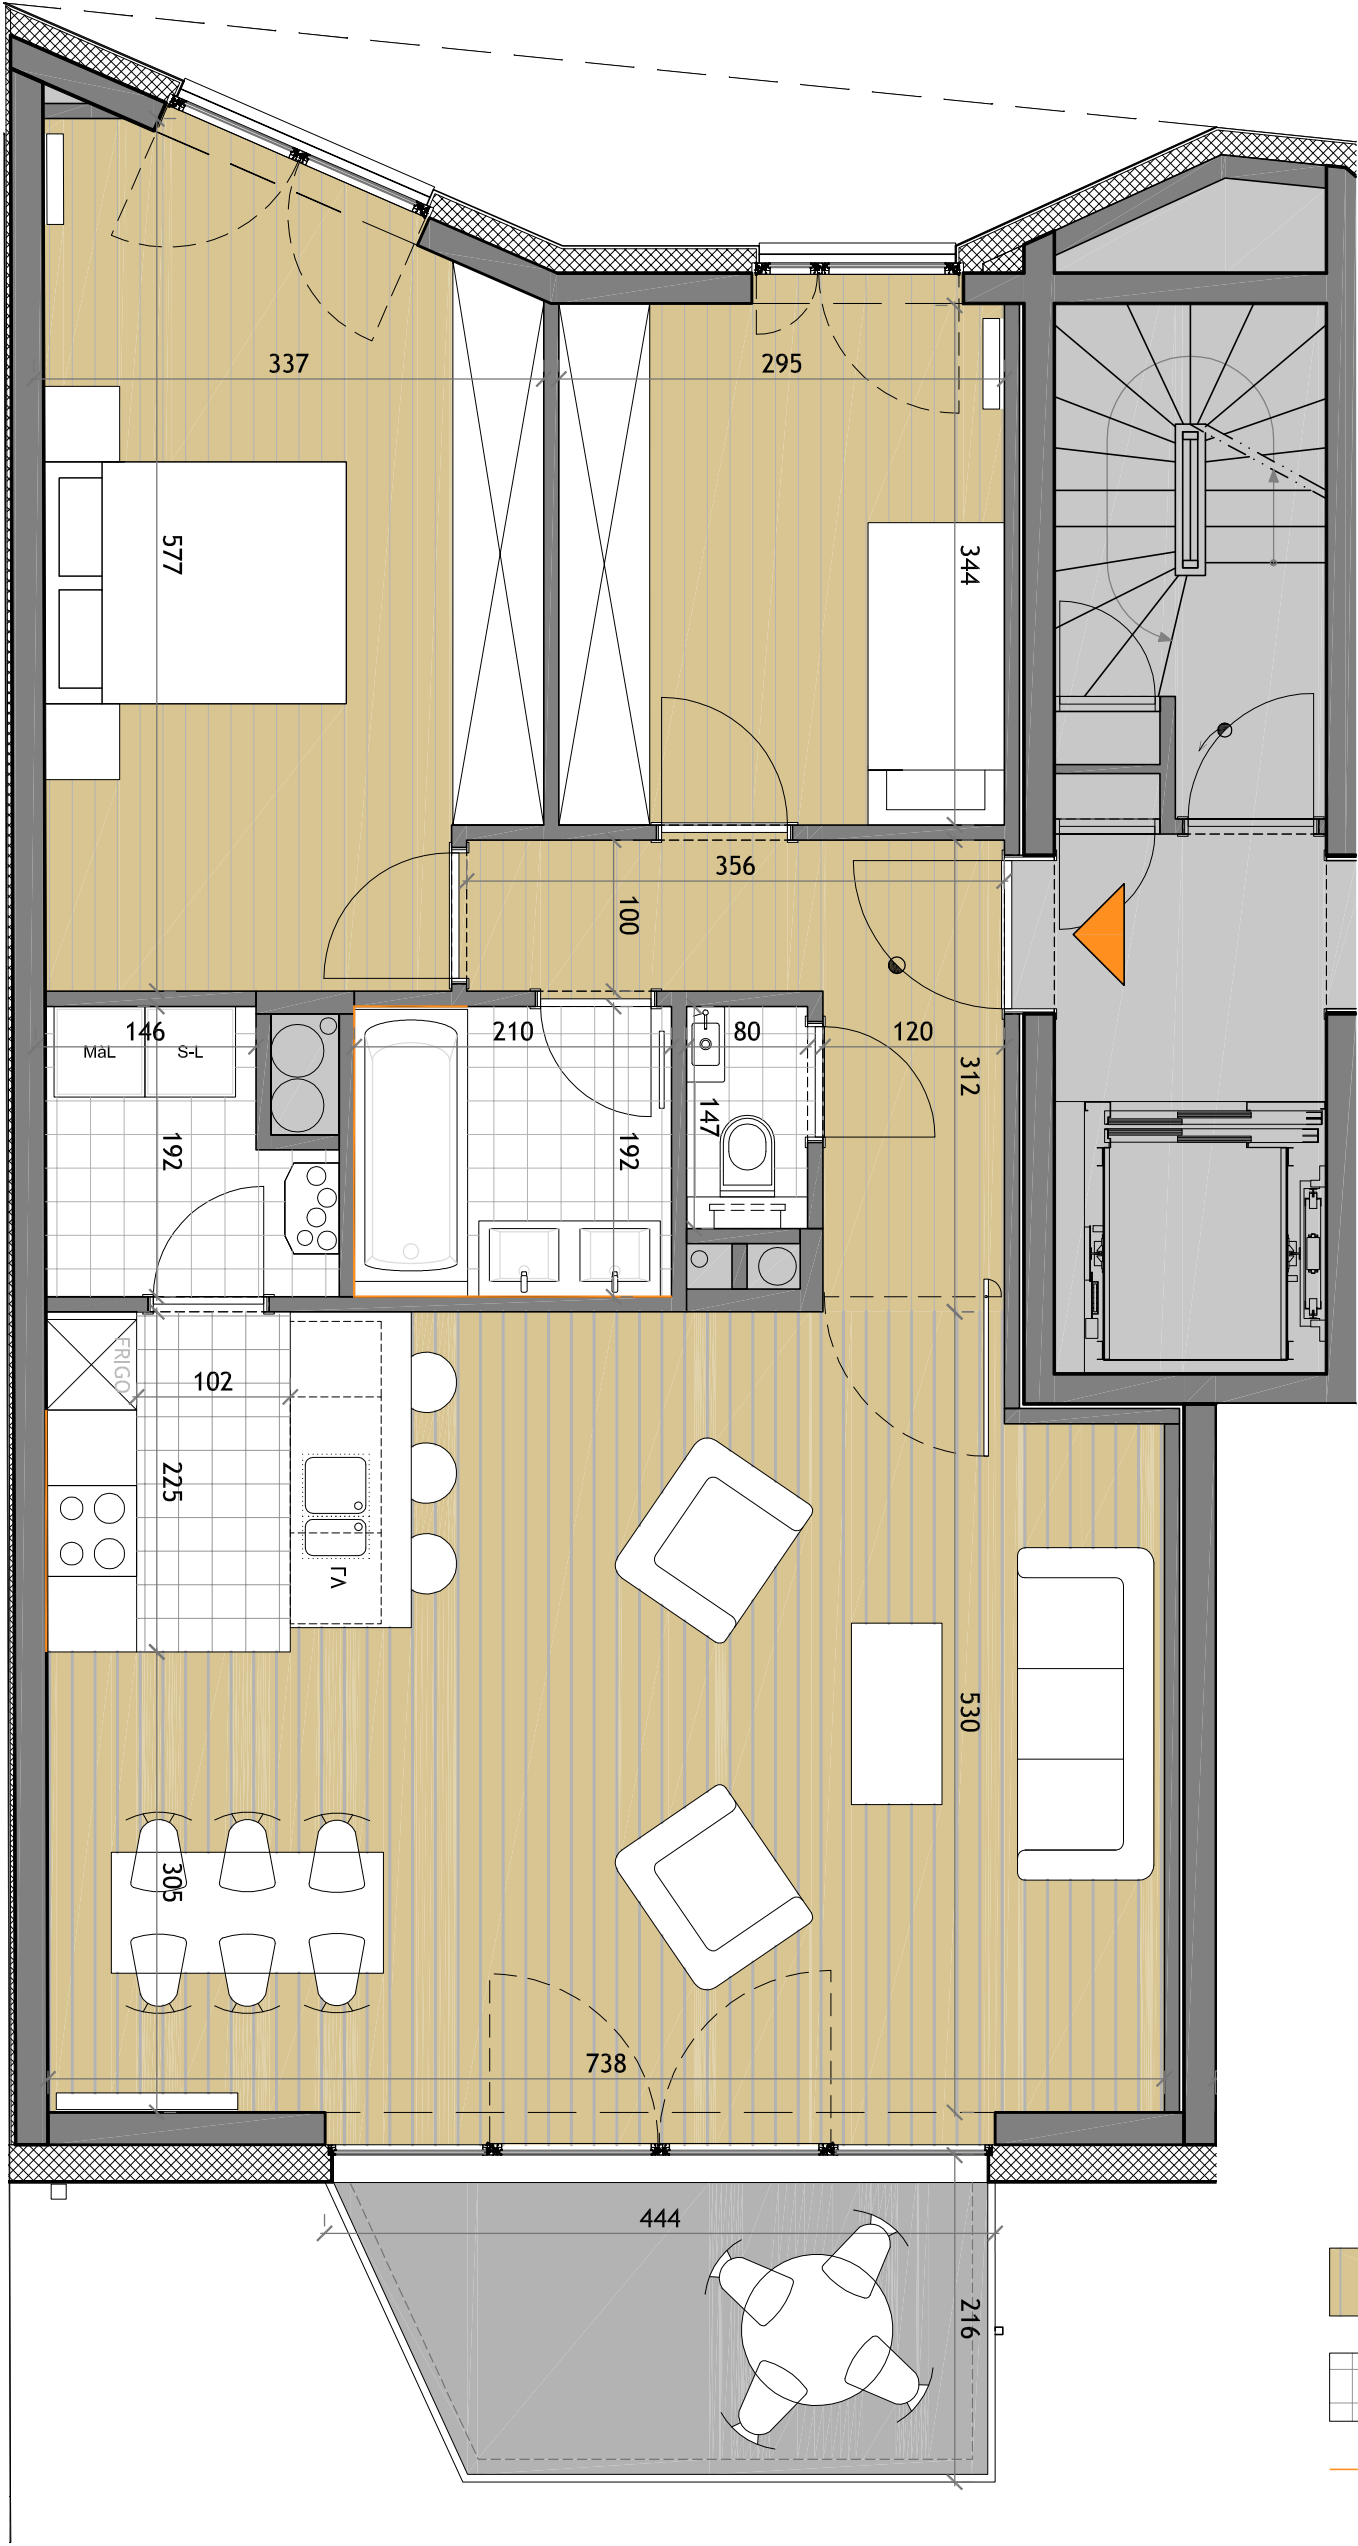

- Parquet
Houten vloer
- Carrelage
Vloertegels
- Faïences
Muurtegels



PLAN APPARTEMENT - échelle 1/50

APPARTEMENT						DEVELOPPEUR / BOUWHEER: CAPIMMO 7	
2 CHAMBRES 2 SLAAPKAMERS						ARCHITECTES / ARCHITECTEN: URBAN PLATFORM s.c.r.l.	
A.1.2		+ CAVE : / KELDER :	n°: ...				
SURFACE / OPP. :	96 m²	TERRASSE / TERRAS :	7.5 m²				

Document non contractuel
Niet contractueel document

Dimensions à titre indicatif
Afmetingen ter indicatieve tittel

Mobilier non-compris -Modulation de carrelage à titre indicatif
Meubilair niet inbegrepen -Tegelverdeling enkel ter informatie