




- Parquet
Houten vloer
- Carrelage
Vloertegels
- Faïences
Muurtegels

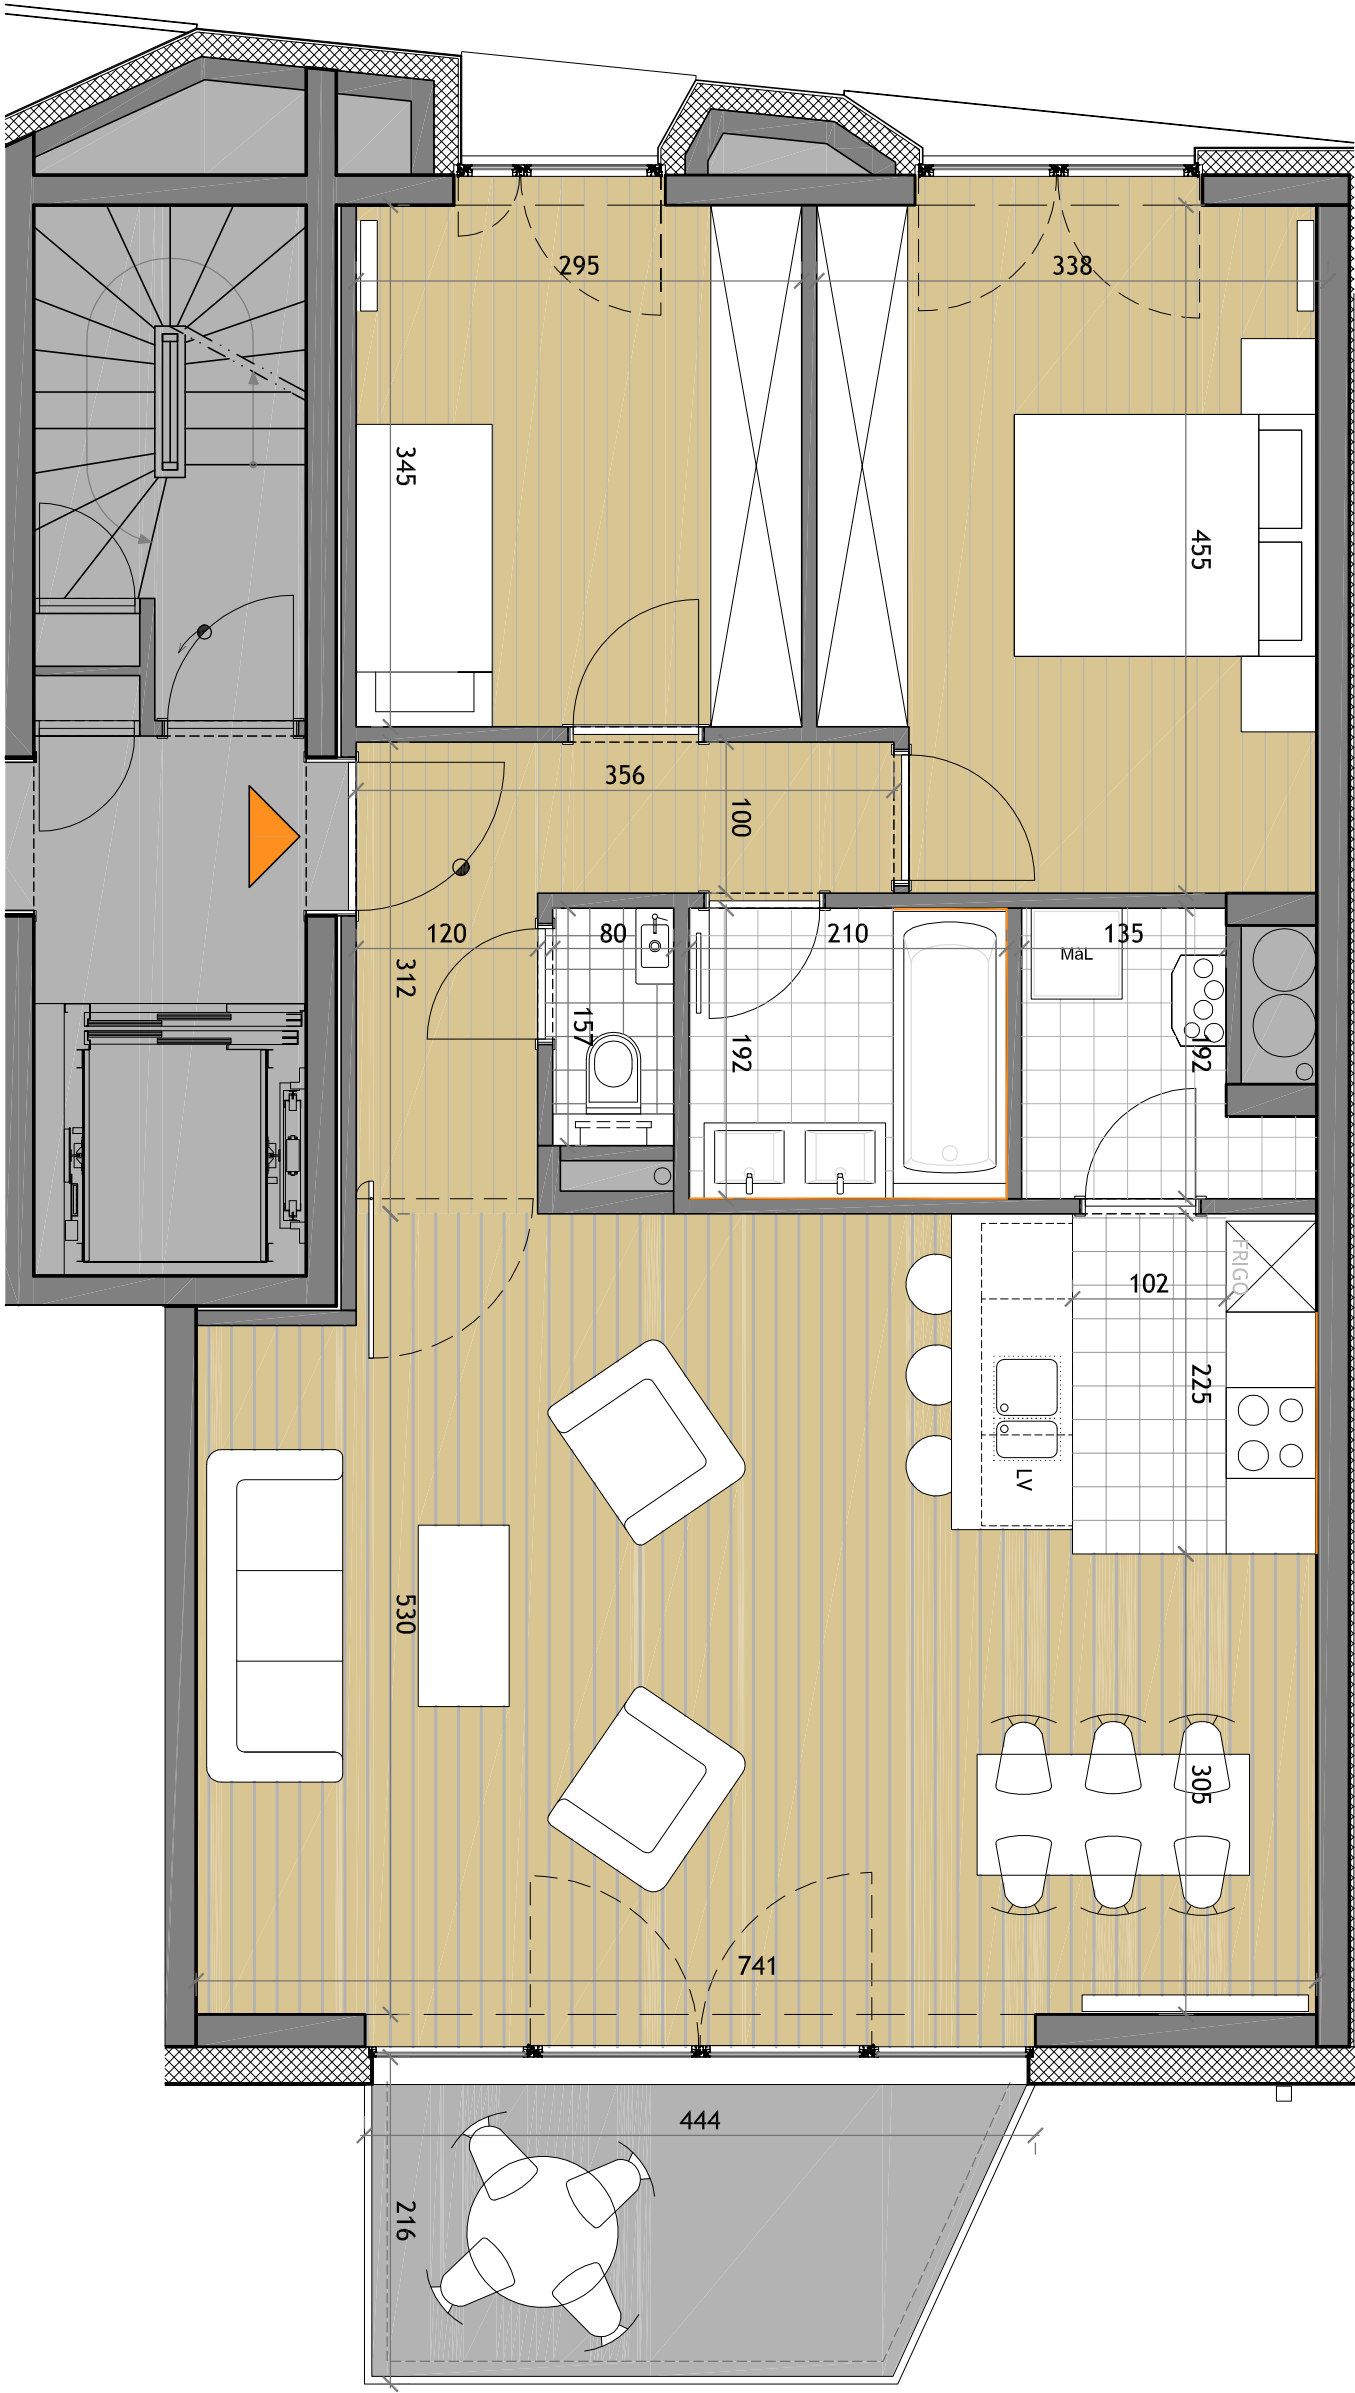

PLAN APPARTEMENT - échelle 1/50

APPARTEMENT

2 CHAMBRES
2 SLAAPKAMERS

A.2.1

+ CAVE :
/ KELDER :

n°: ...

SURFACE /
OPP. :

94 m²

TERRASSE /
TERRAS :

7.5 m²

AVENUE SLEECKX

JARDIN

RUE

ETAGE +2

DEVELOPPEUR / BOUWHEER:
CAPIMMO 7

ARCHITECTES / ARCHITECTEN:
URBAN PLATFORM s.c.r.l.

S

N

E

O

Document non contractuel
Niet contractueel document
Dimensions à titre indicatif
Afmetingen ter indicatieve titel
Mobilier non-compris -Modulation de carrelage à titre indicatif
Meubilair niet inbegrepen -Tegelverdeling enkel ter informatie