
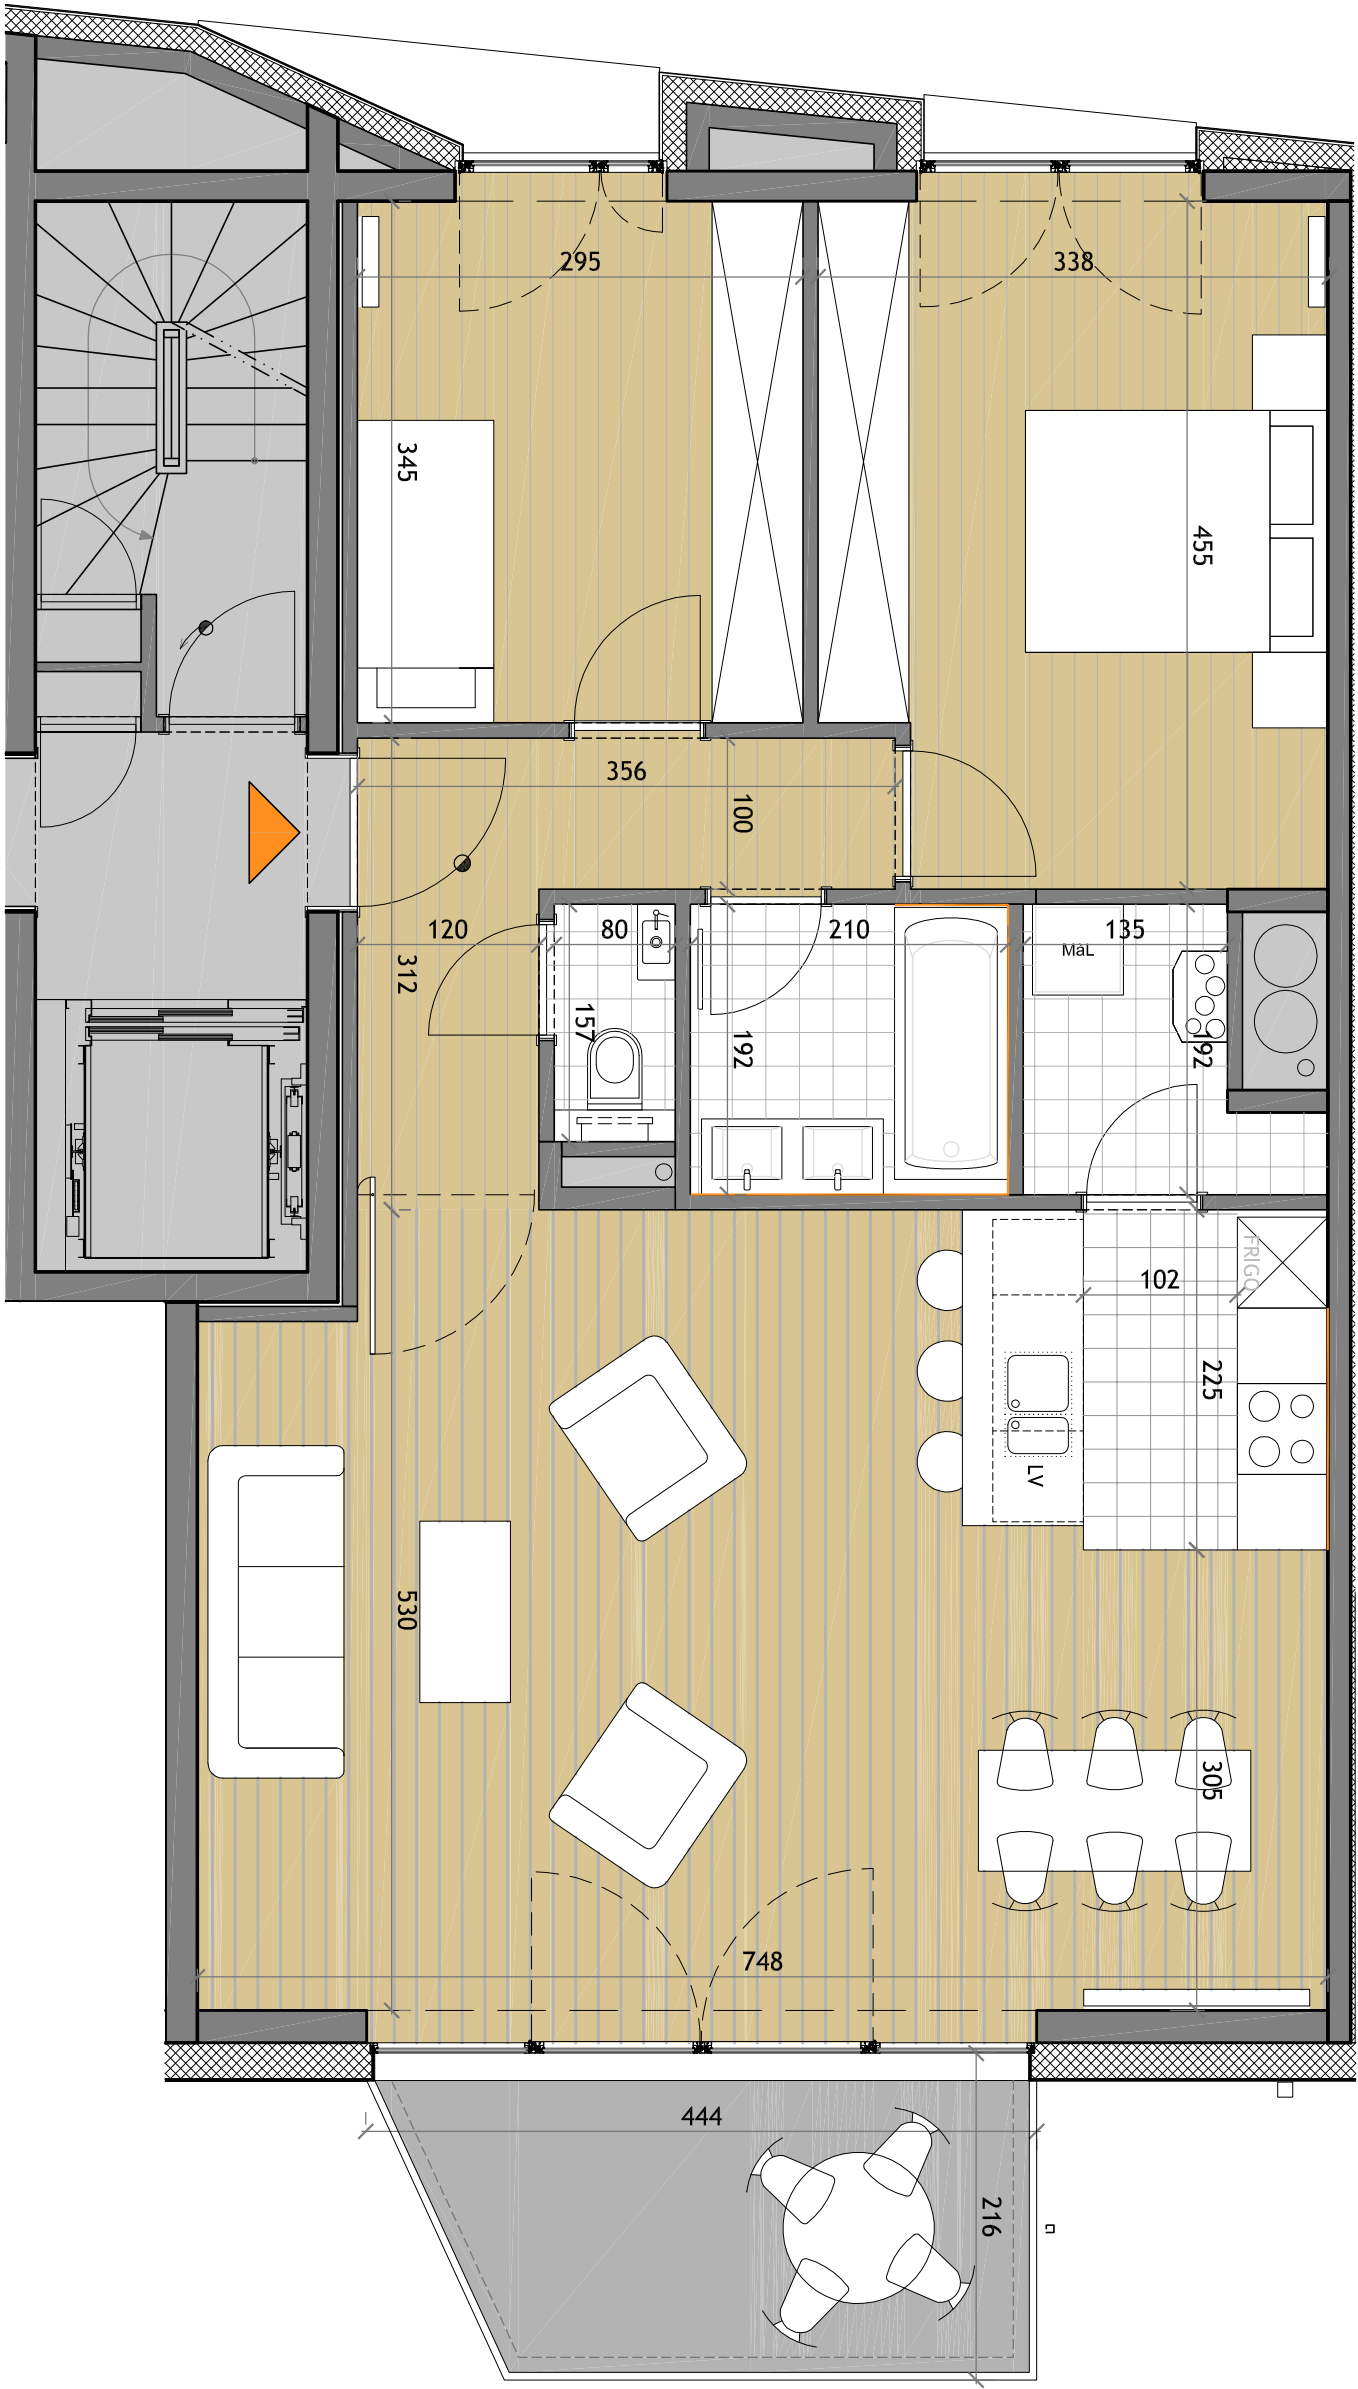
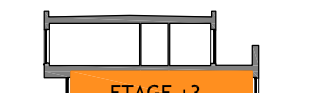


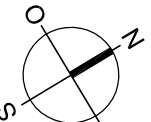

- Parquet
Houten vloer
- Carrelage
Vloertegels
- Faïences
Muurtegels

0 1 2 3 m

PLAN APPARTEMENT - échelle 1/50

APPARTEMENT						DEVELOPPEUR / BOUWHEER: CAPIMMO 7	
2 CHAMBRES 2 SLAAPKAMERS						ARCHITECTES / ARCHITECTEN: URBAN PLATFORM s.c.r.l.	
A.3.1		+ CAVE : / KELDER :	n°: ...			 Document non contractuel Niet contractueel document Dimensions à titre indicatif Afmetingen ter indicatieve titel Mobilier non-compris -Modulation de carrelage à titre indicatif Meubilair niet inbegrepen -Tegelverdeling enkel ter informatie	
SURFACE / OPP. :	94 m²	TERRASSE / TERRAS :	7.5 m²				

Document non contractuel
Niet contractueel document

Dimensions à titre indicatif
Afmetingen ter indicatieve titel

Mobilier non-compris -Modulation de carrelage à titre indicatif
Meubilair niet inbegrepen -Tegelverdeling enkel ter informatie