




- Parquet
Houten vloer
- Carrelage
Vloertegels
- Faïences
Muurtegels

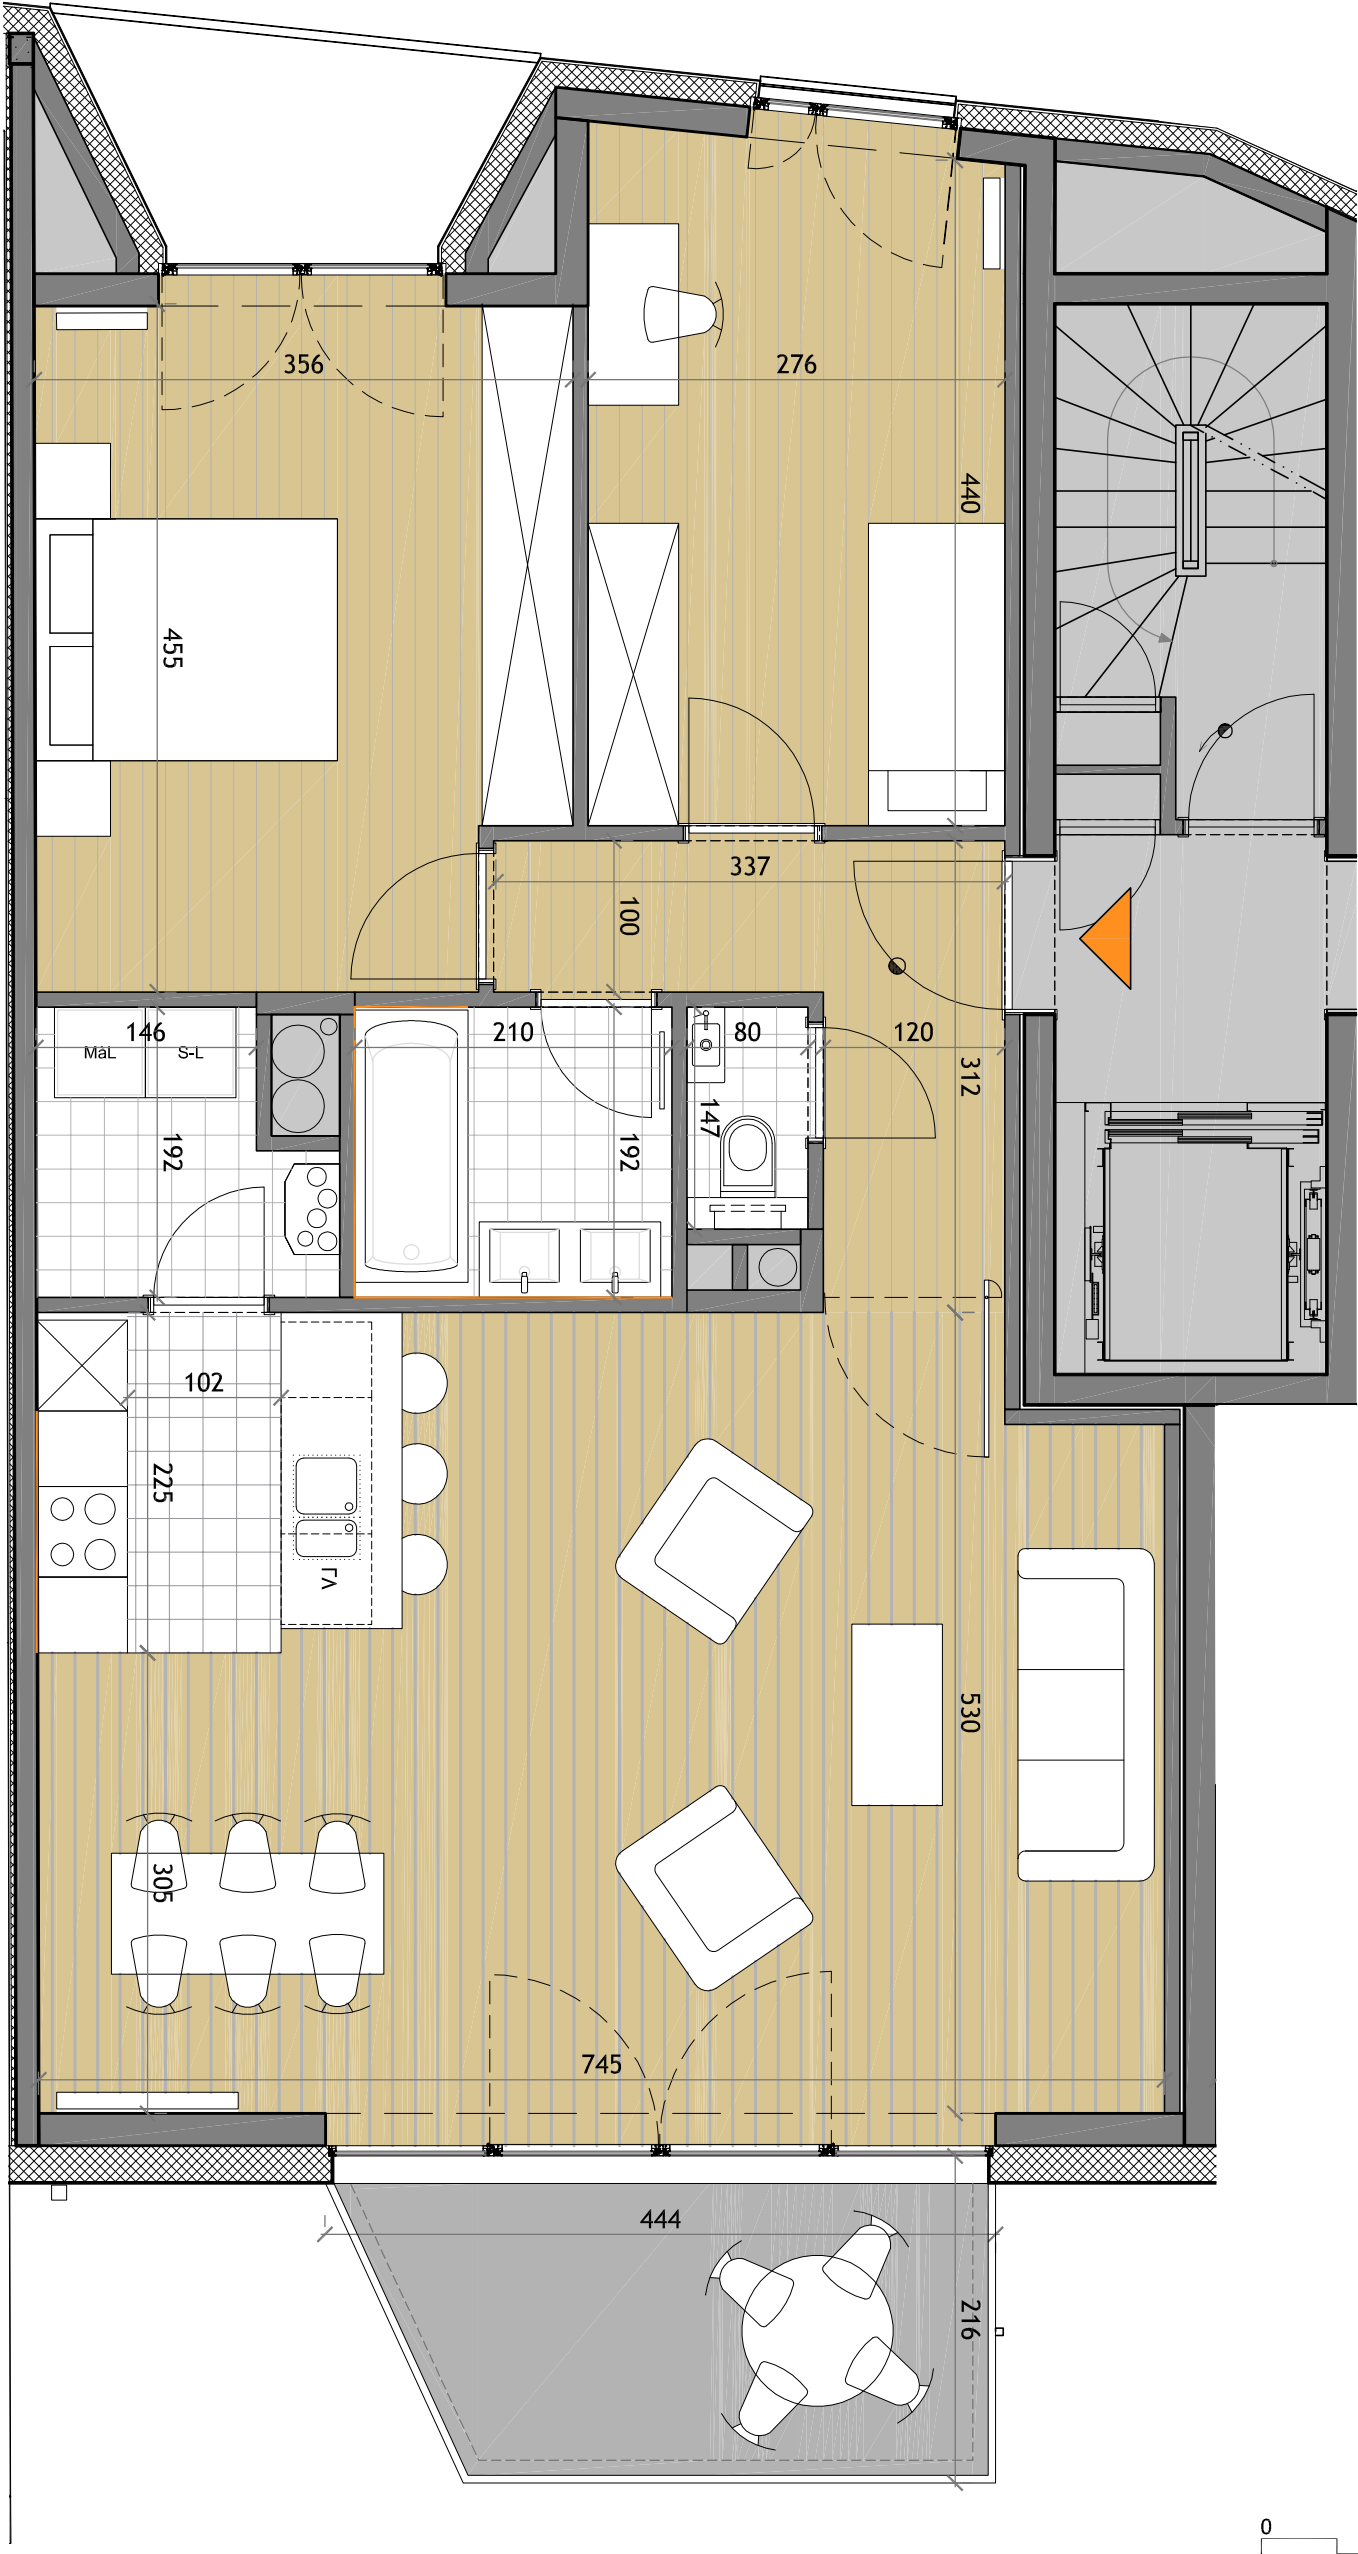

PLAN APPARTEMENT - échelle 1/50

APPARTEMENT

2 CHAMBRES
2 SLAAPKAMERS

A.3.2

+ CAVE :
/ KELDER :

n° : ...

SURFACE /
OPP. :

97 m²

TERRASSE /
TERRAS :

3.6 m²
7.5 m²

AVENUE SLEECKX

A.3.2

JARDIN

ETAGE +3

RUE

JARDIN

DEVELOPPEUR / BOUWHEER:
CAPIMMO 7

ARCHITECTES / ARCHITECTEN:
URBAN PLATFORM s.c.r.l.

O
N
S
E

Document non contractuel
Niet contractueel document
Dimensions à titre indicatif
Afmetingen ter indicatieve tittel
Mobilier non-compris -Modulation de carrelage à titre indicatif
Meubilair niet inbegrepen -Tegelverdeling enkel ter informatie