


Coriat 12

SURFACE TOTALE : 136.25 m² • SURFACE HABITABLE : 136.25 m² • ÉTAGES : 2 • PIÈCES : 10




▼ Rez-de-chaussée

SURFACE TOTALE : 66.23 m² • SURFACE HABITABLE : 66.23 m² • PIÈCES : 5

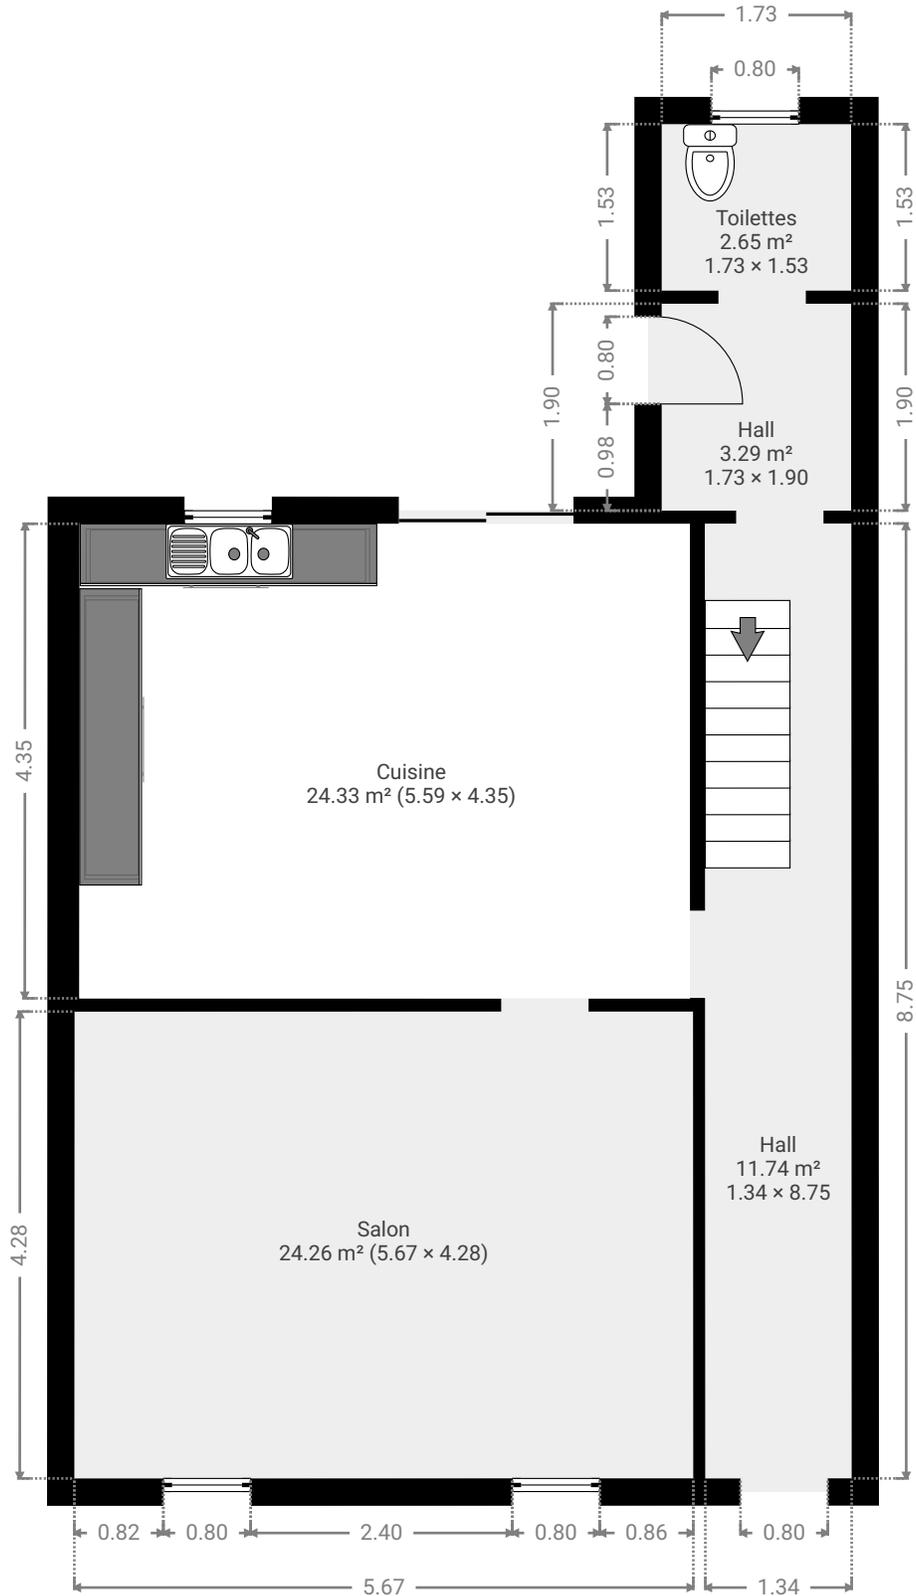

CE PLAN EST FOURNI EN LETAT SANS GARANTIE D'AUCUNE SORTE. Notavisit N'ACCORDE AUCUNE GARANTIE, Y COMPRIS, SANS S'Y LIMITER, DES GARANTIES QUANT À LA QUALITE ET À LA PRÉCISION DES DIMENSIONS.

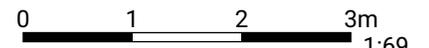

1:69

Page 1/2


Coriat 12

SURFACE TOTALE : 136.25 m² • SURFACE HABITABLE : 136.25 m² • ÉTAGES : 2 • PIÈCES : 10



▼ 1er étage

SURFACE TOTALE : 70.02 m² • SURFACE HABITABLE : 70.02 m² • PIÈCES : 5

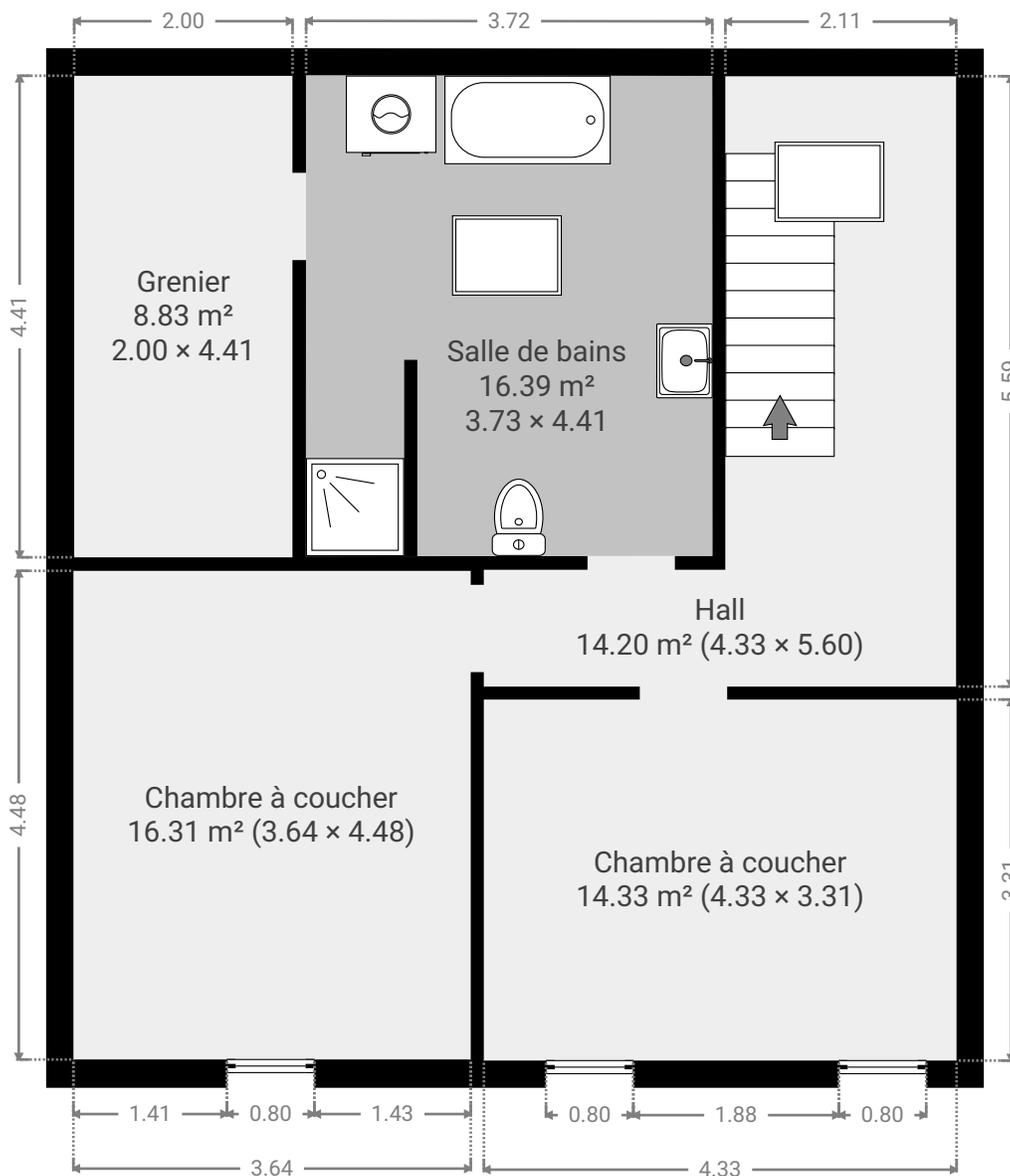

CE PLAN EST FOURNI EN L'ÉTAT SANS GARANTIE D'AUCUNE SORTE. Notavisit N'ACCORDE AUCUNE GARANTIE, Y COMPRIS, SANS S'Y LIMITER, DES GARANTIES QUANT À LA QUALITÉ ET À LA PRÉCISION DES DIMENSIONS.

