


▼ Rez-de-chaussée

PIÈCES : 6

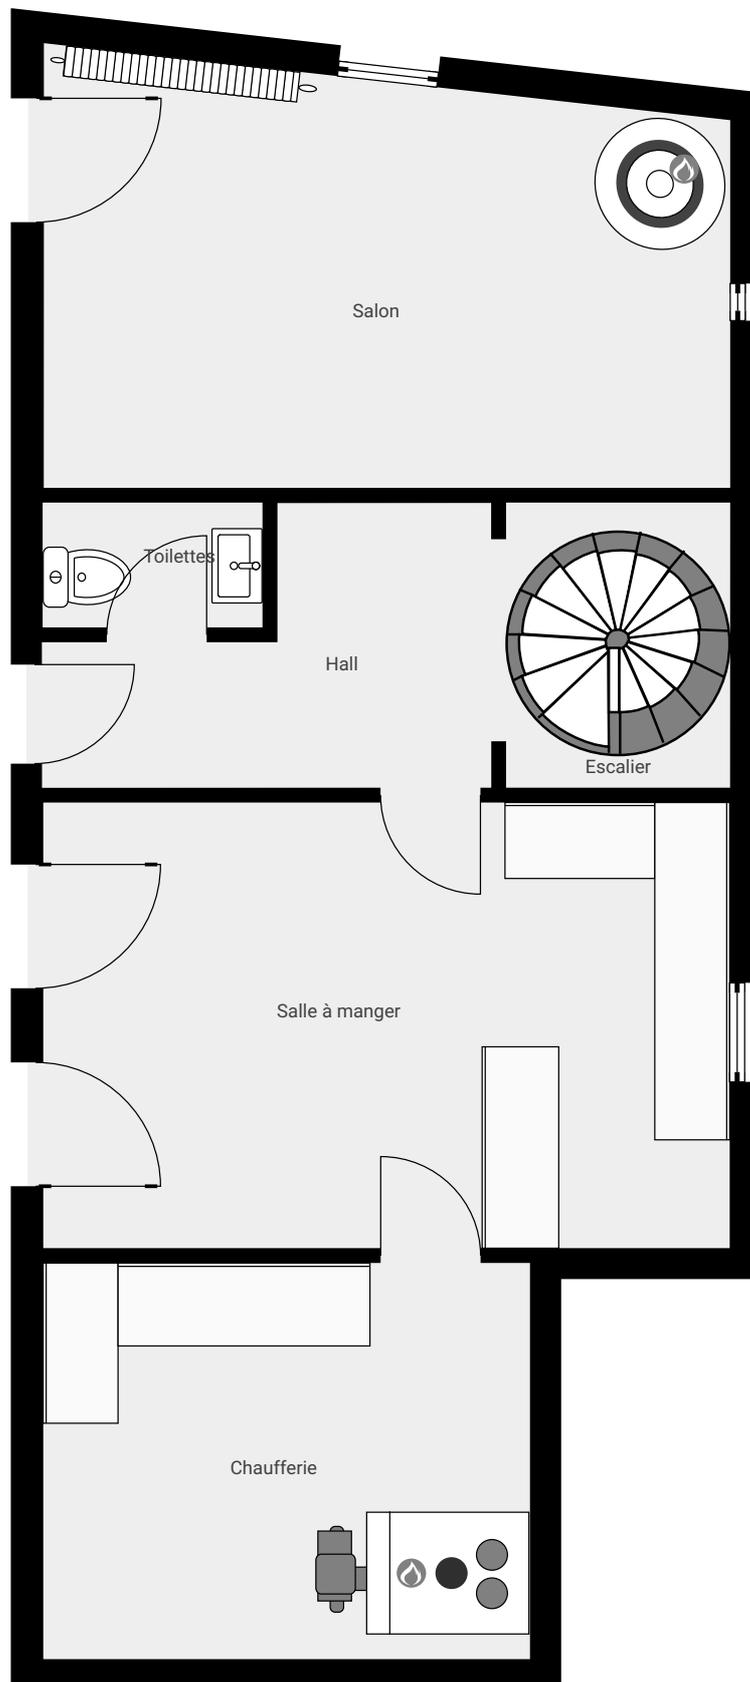

ÉTAGES : 2 • PIÈCES : 12

▼ 1er étage

PIÈCES : 6

