


Projet 2

SURFACE TOTALE : 219.98 m² • SURFACE HABITABLE : 219.98 m² • ÉTAGES : 4 • PIÈCES : 15




▼ Rez-de-chaussée

SURFACE TOTALE : 68.48 m² • SURFACE HABITABLE : 68.48 m² • PIÈCES : 5

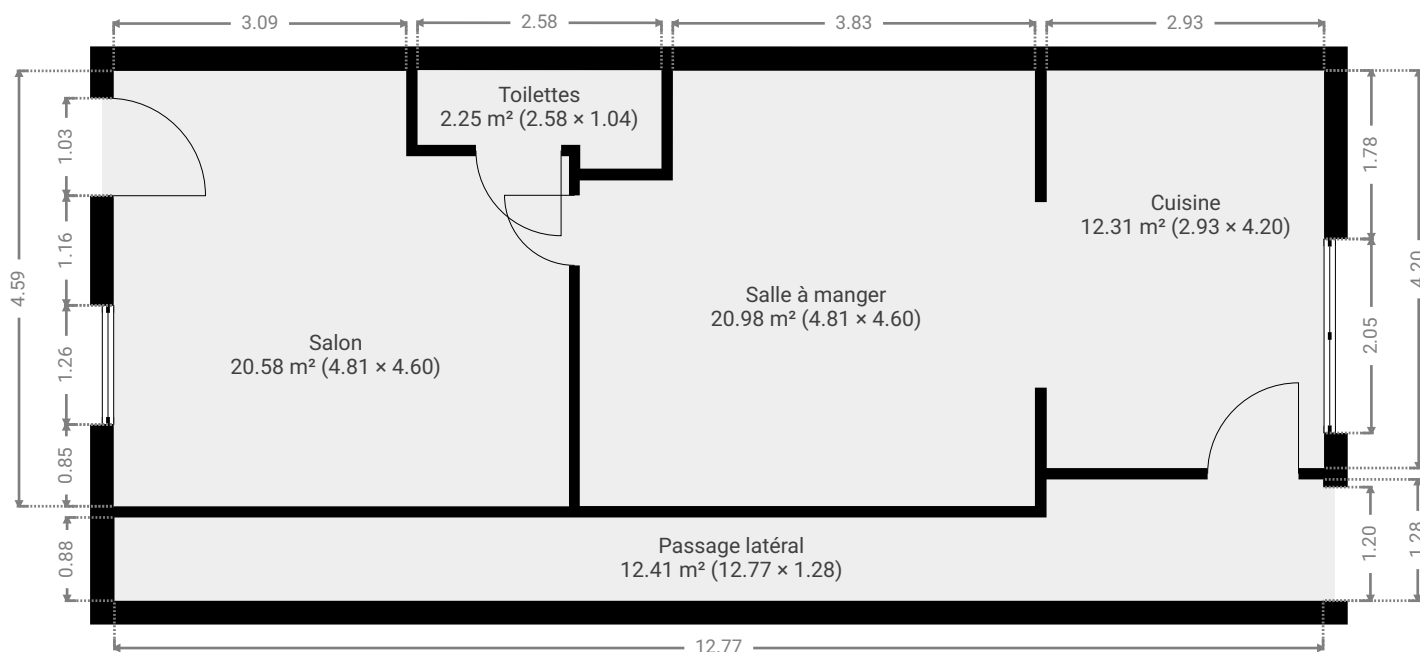

▼ 2ème étage

SURFACE TOTALE : 57.15 m² • SURFACE HABITABLE : 57.15 m² • PIÈCES : 2

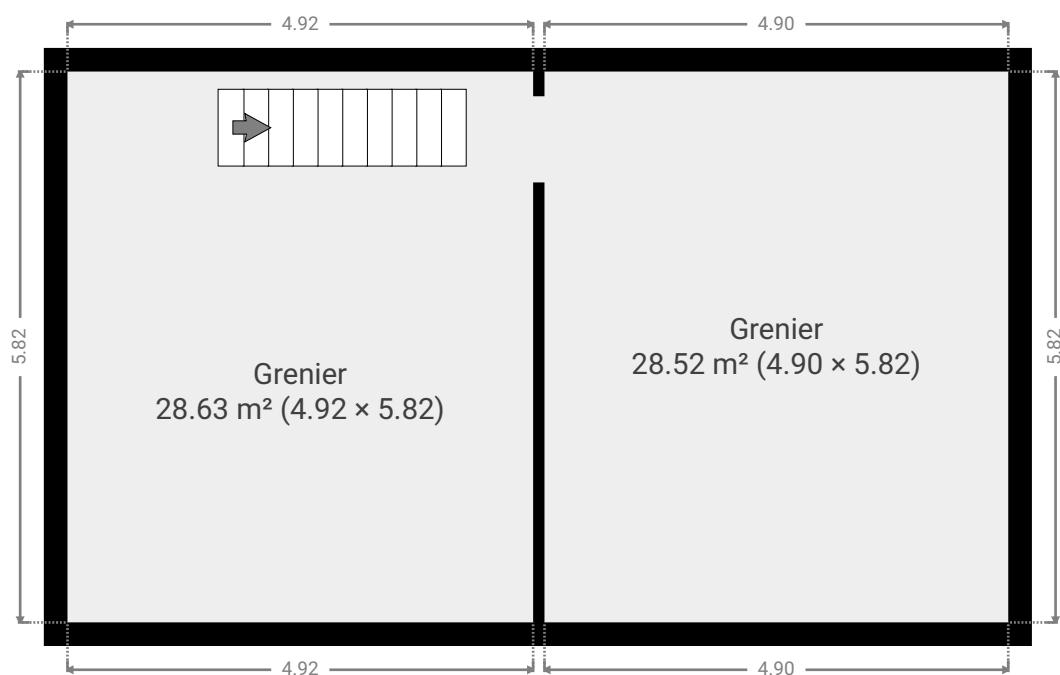


Projet 2

SURFACE TOTALE : 219.98 m² • SURFACE HABITABLE : 219.98 m² • ÉTAGES : 4 • PIÈCES : 15

▼ 1er étage

SURFACE TOTALE : 52.80 m² • SURFACE HABITABLE : 52.80 m² • PIÈCES : 5

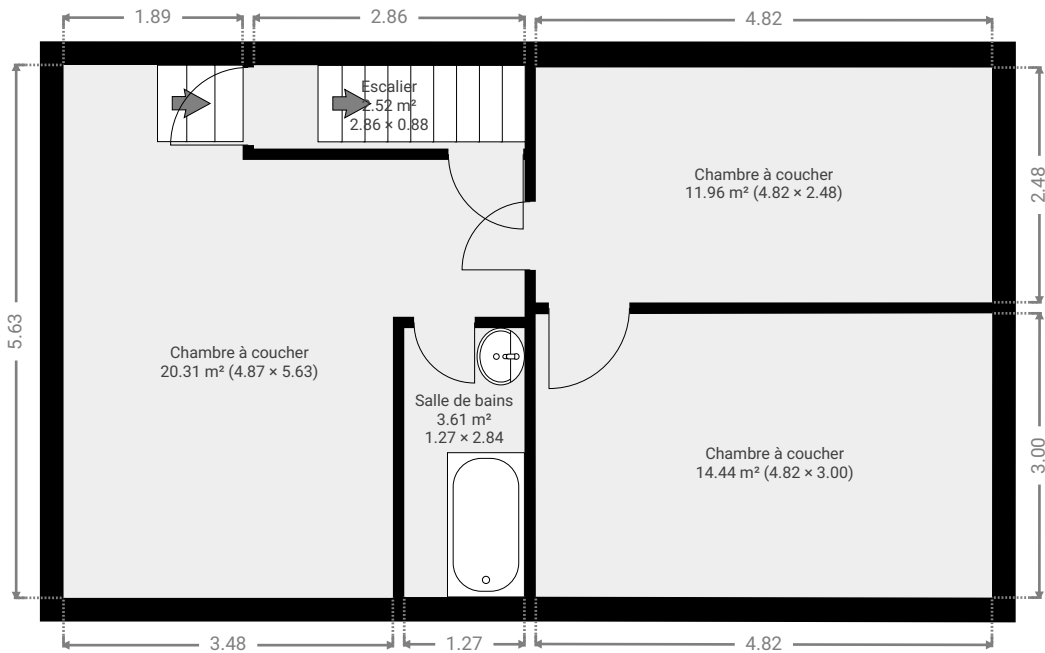

▼ Sous-sol

SURFACE TOTALE : 41.55 m² • SURFACE HABITABLE : 41.55 m² • PIÈCES : 3

