



sous-sol

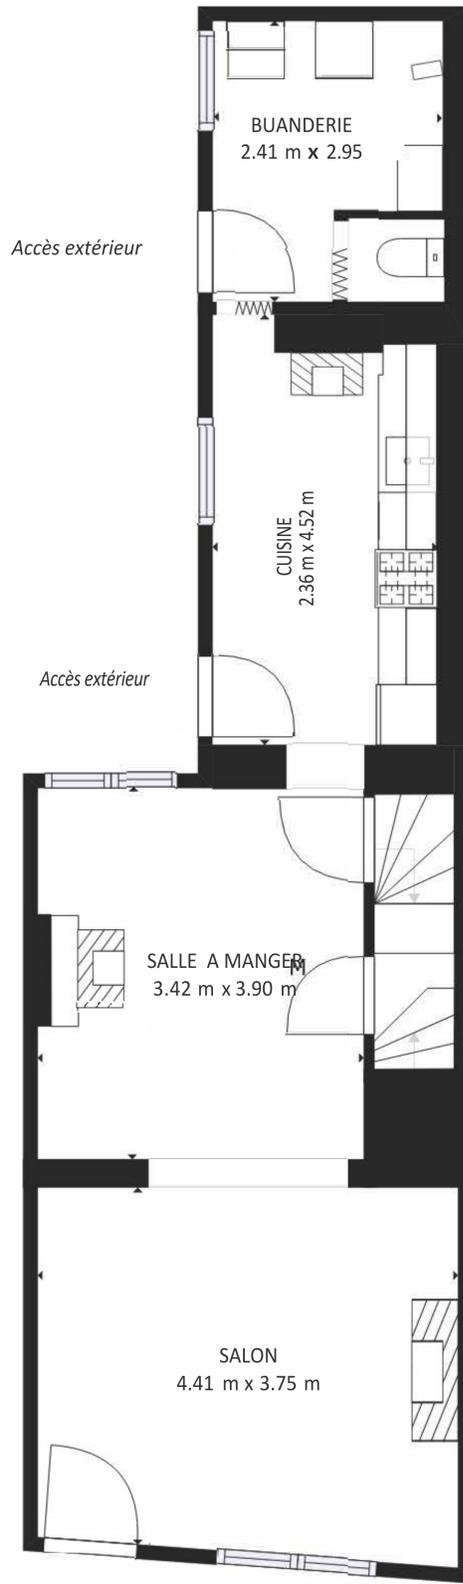

rez-de-chaussée

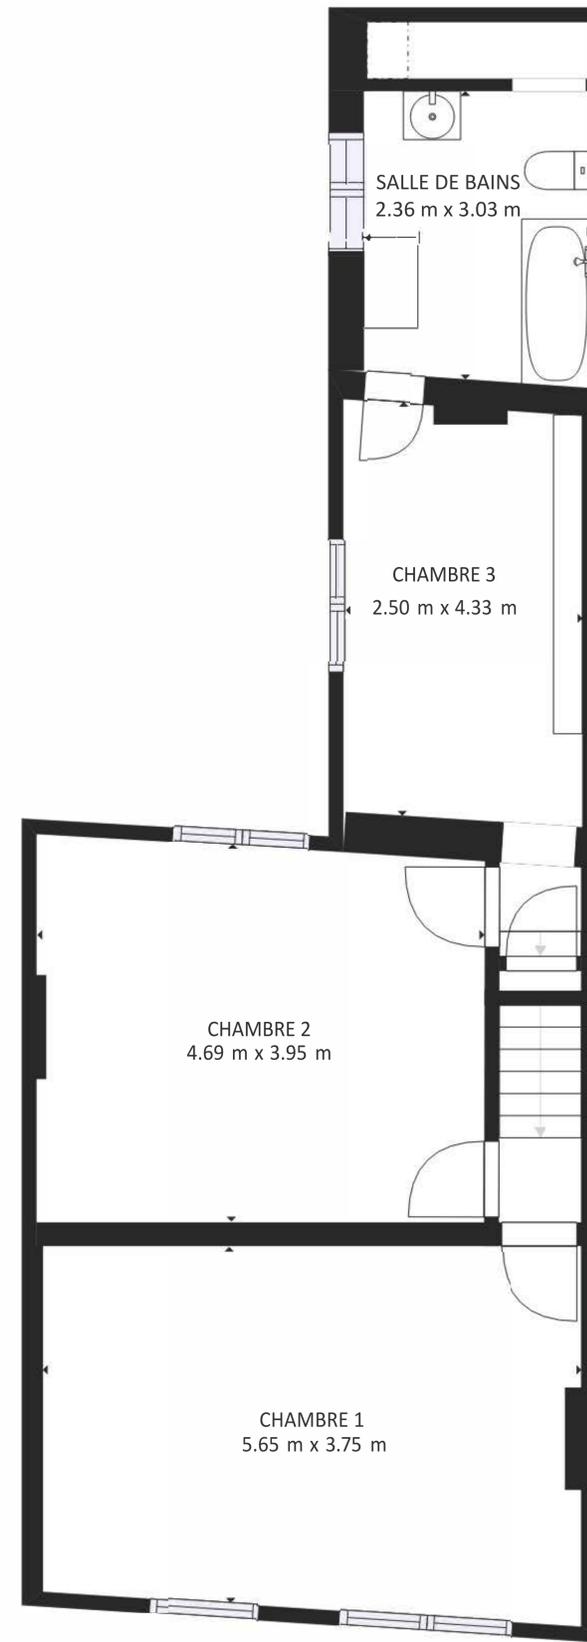

1er étage

SURFACE INTERIEURE BRUTE

SOUS-SOL: 17 m² REZ-DE-CHAUSSEE: 55 m² 1er

ETAGE : 67 m² - 2ème étage : grenier 40 m²

SUPERFICIE TOTALE: 179 m²

Plan transmis à titre informatif et non contractuel