


**SURFACES :** APPARTEMENT G1 - 90.90m<sup>2</sup>  
 STUDIO H1 - 44.00m<sup>2</sup>  
 APPARTEMENT I1 - 84.70m<sup>2</sup>  
 APPARTEMENT J1 - 65.80m<sup>2</sup>  
 APPARTEMENT K1 - 91.50m<sup>2</sup>  
 STUDIO L1 - 36.30m<sup>2</sup>  
 APPARTEMENT M1 - 45.70m<sup>2</sup>


**LEGENDE**  
 ① 1 2 

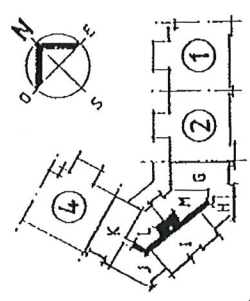

# ETAGE 1 - PHASE 3

NIV. +2.88

0 0.51 2 3 4M

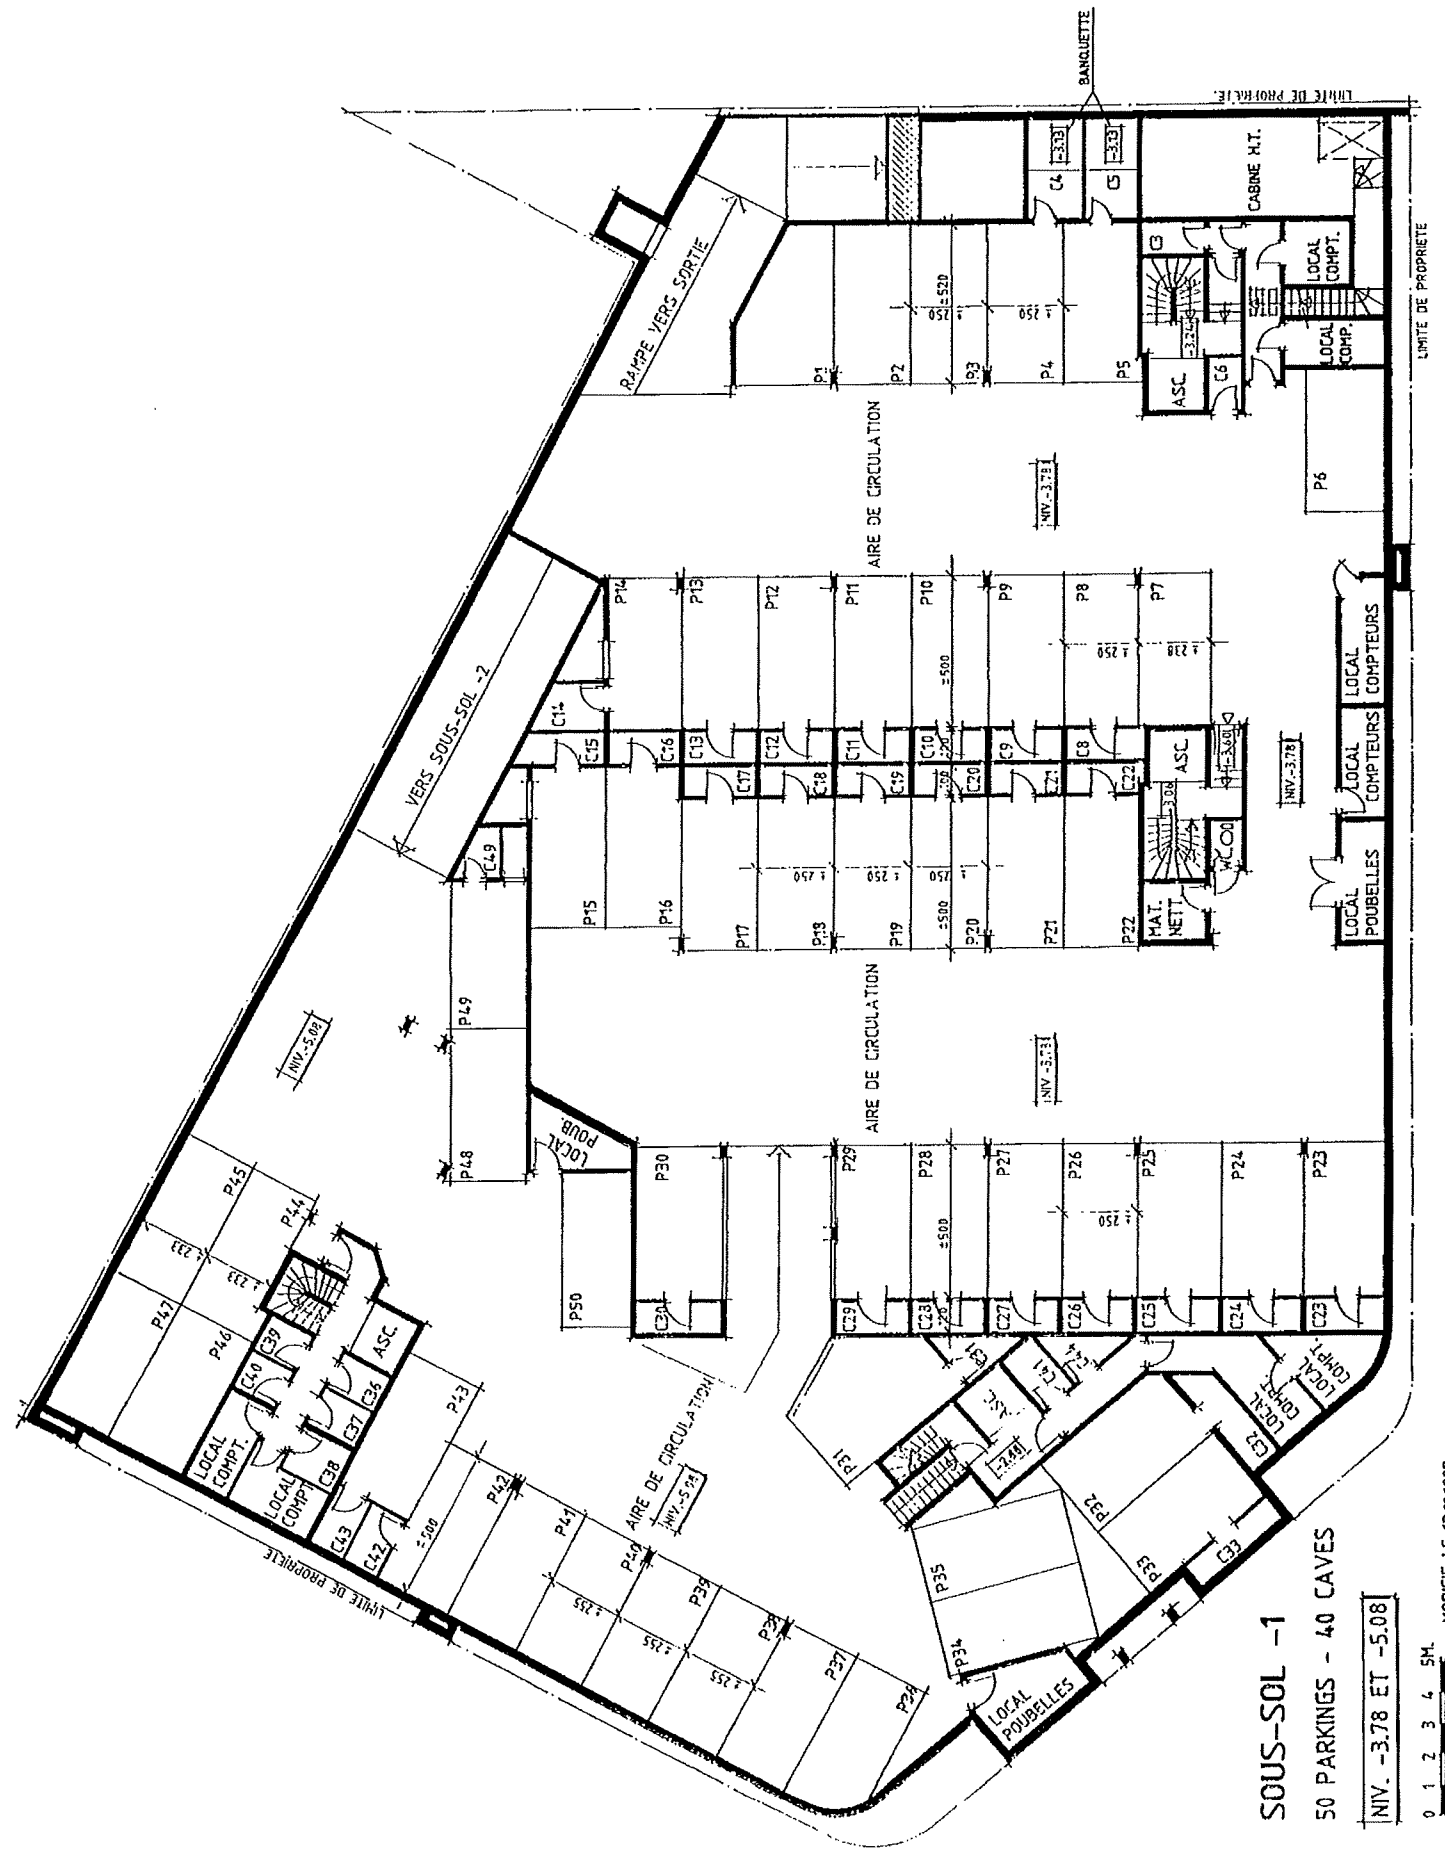



SOUS-SOL -1  
50 PARKINGS - 40 CAVES

NIV. -3.78 ET -5.08

0 1 2 3 4 5M

MANUEL 1 E 49 44 0007

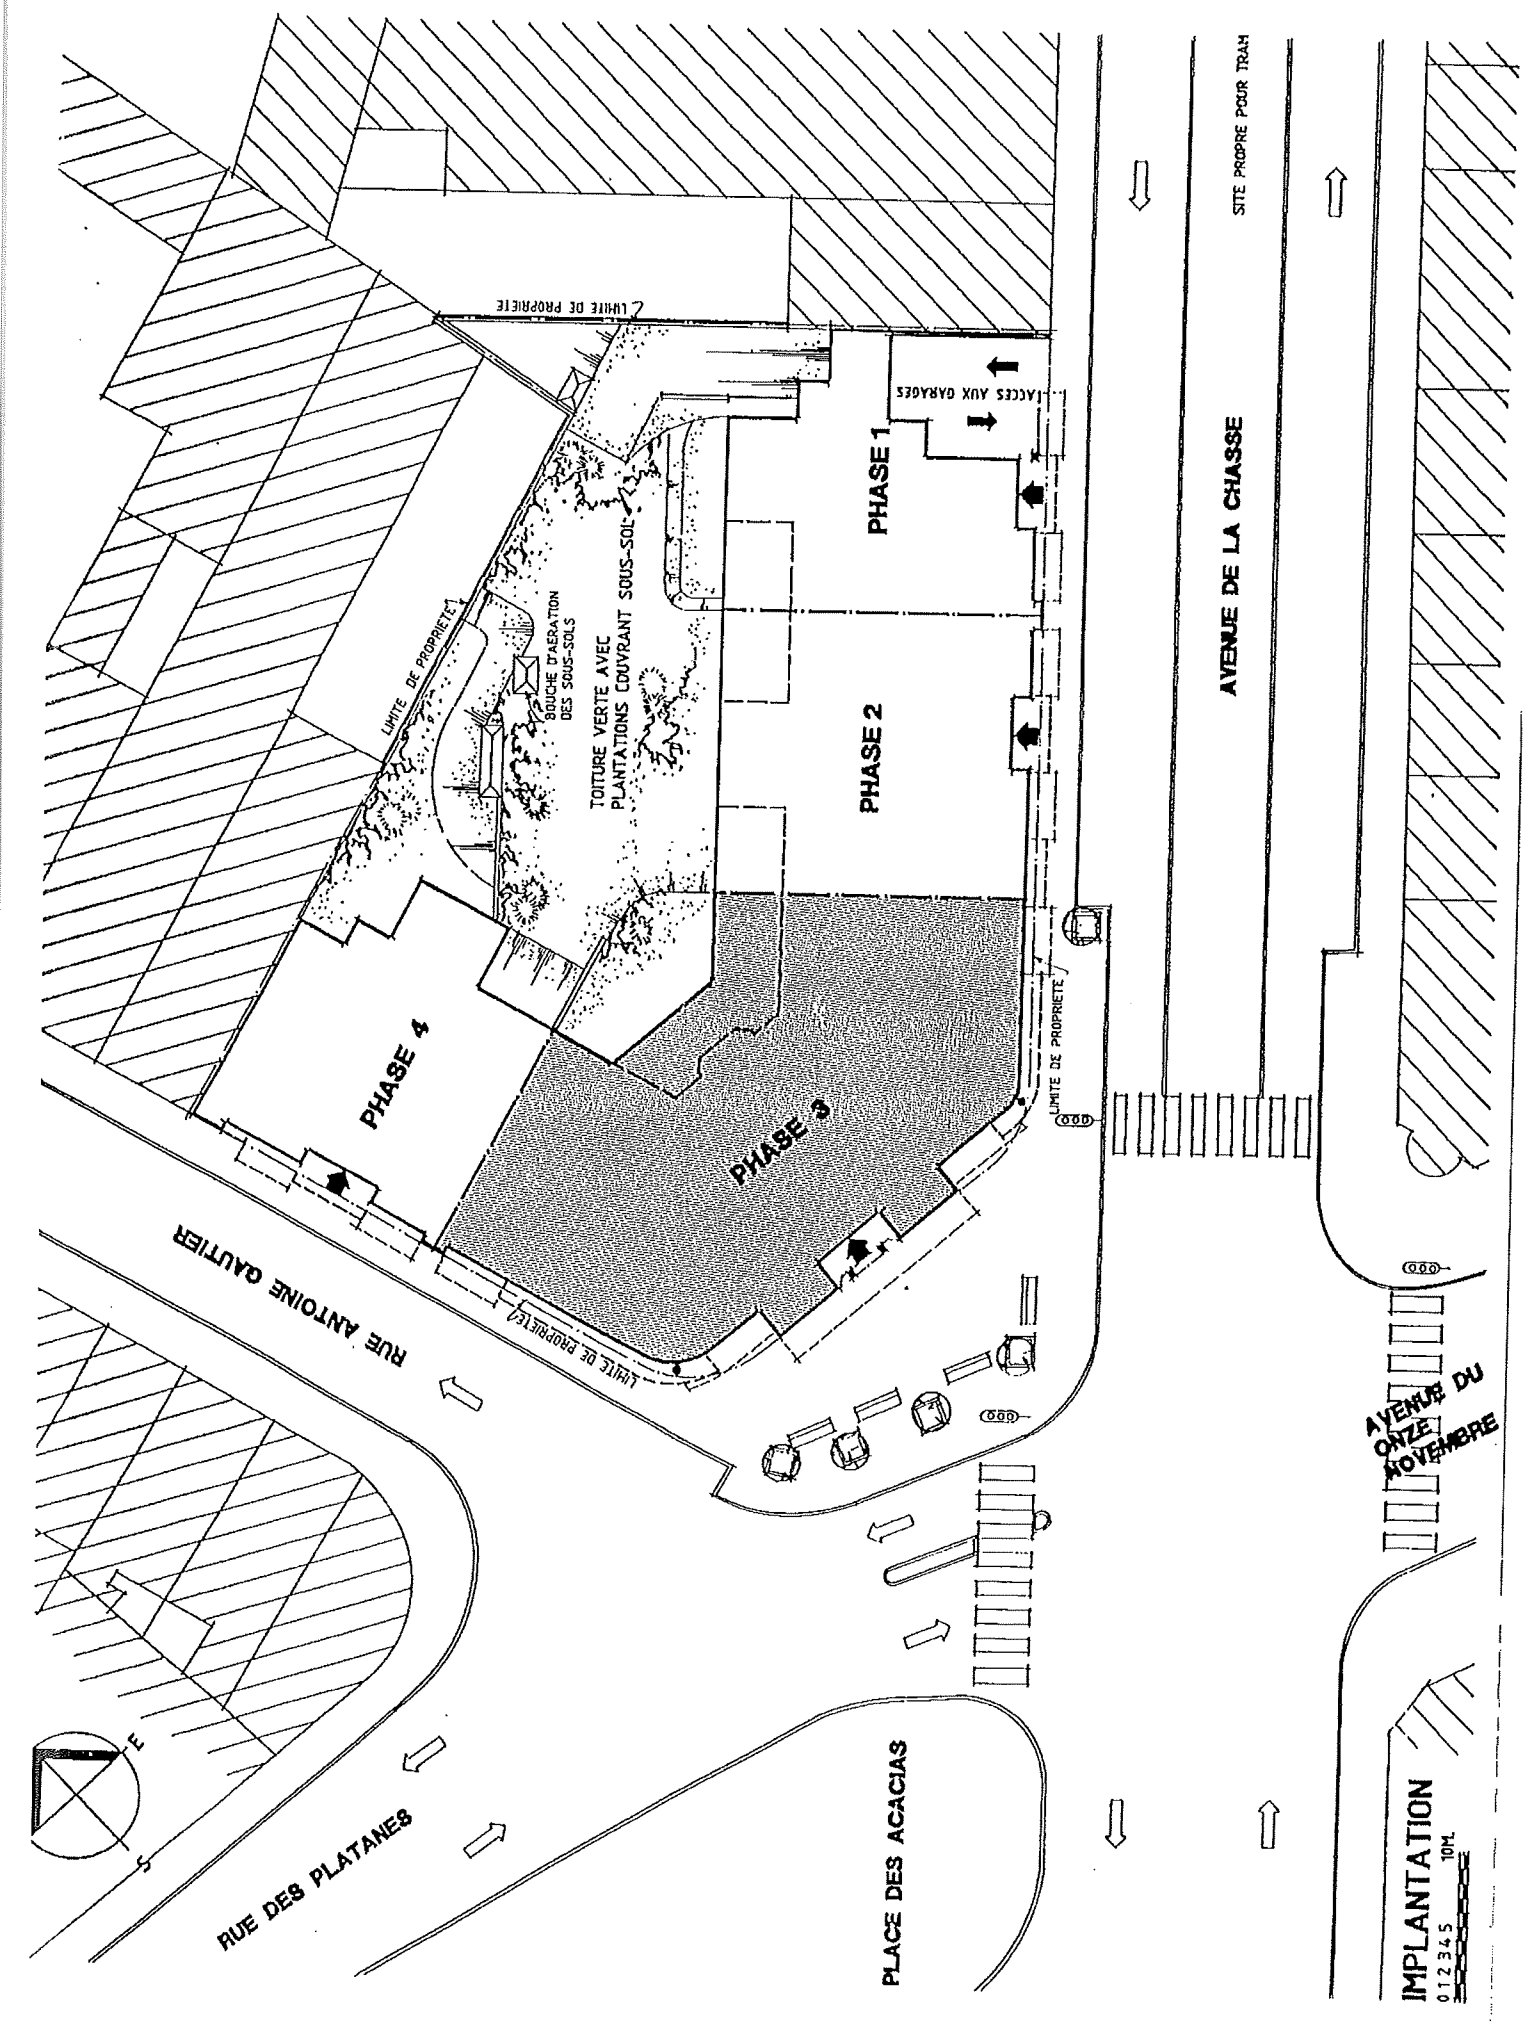

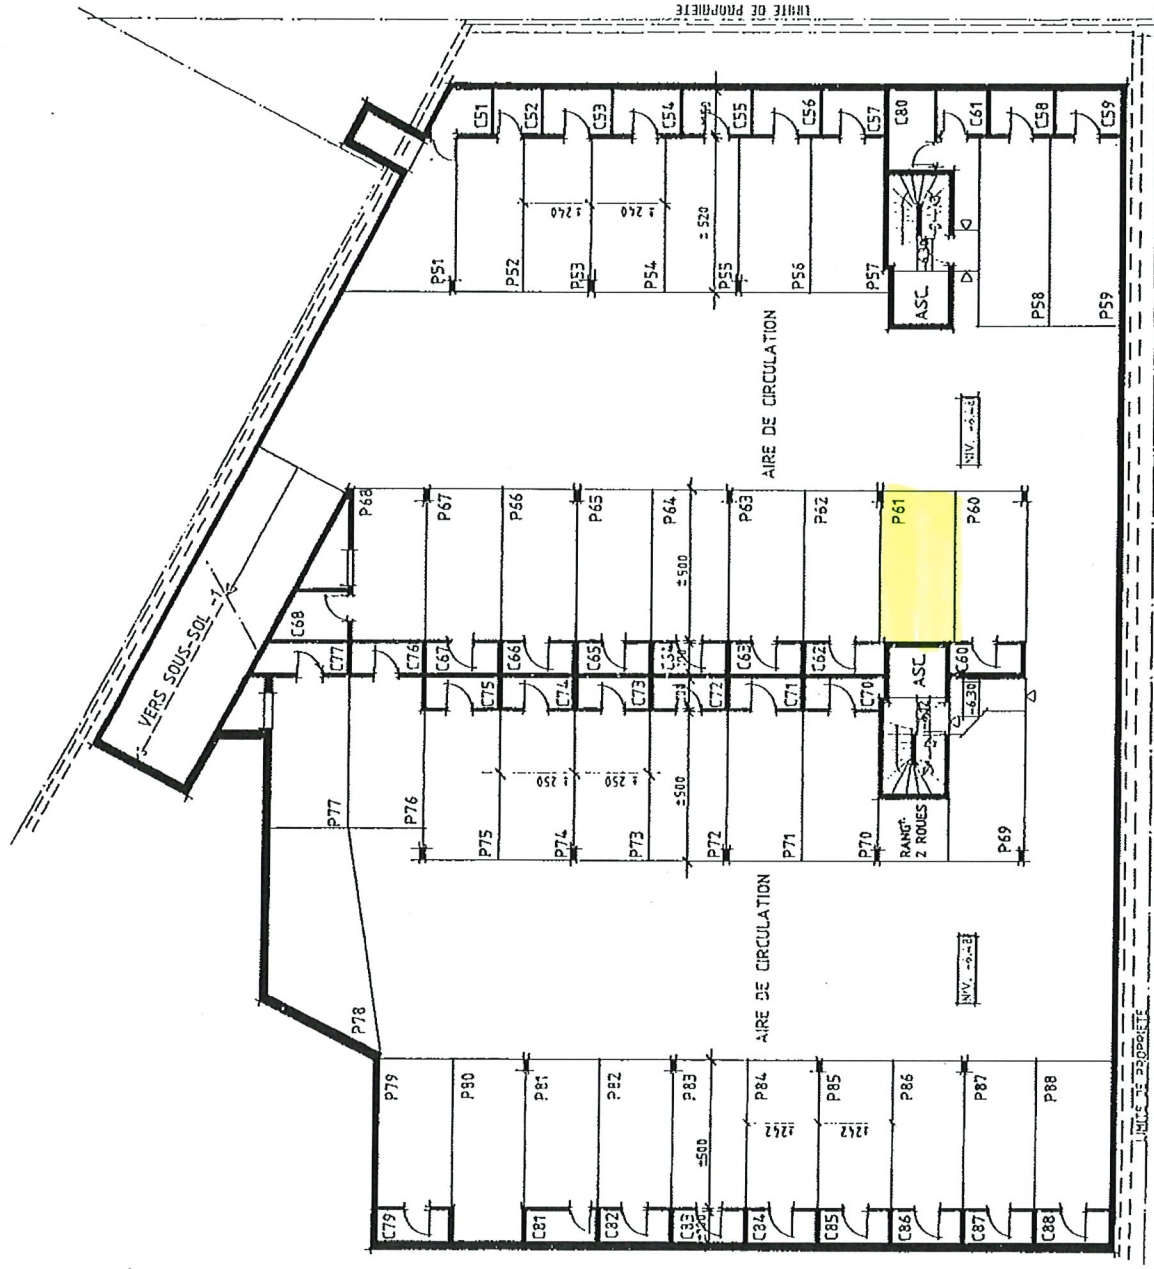

SOL -SOL -2 38 PARKINGS - 36 CAVES

NIV. -6.48 MODIFIE LE 12.11.1997  
 0 1 2 3 4 5M