

Les Jardins de la Station

Rue de la Station 62-64-66
- 1410 WATERLOO -


APPARTEMENT A.3.20

PENTHOUSE 3 CHAMBRES
terrasse privative

NIVEAU 3





ECHELLE 1/75

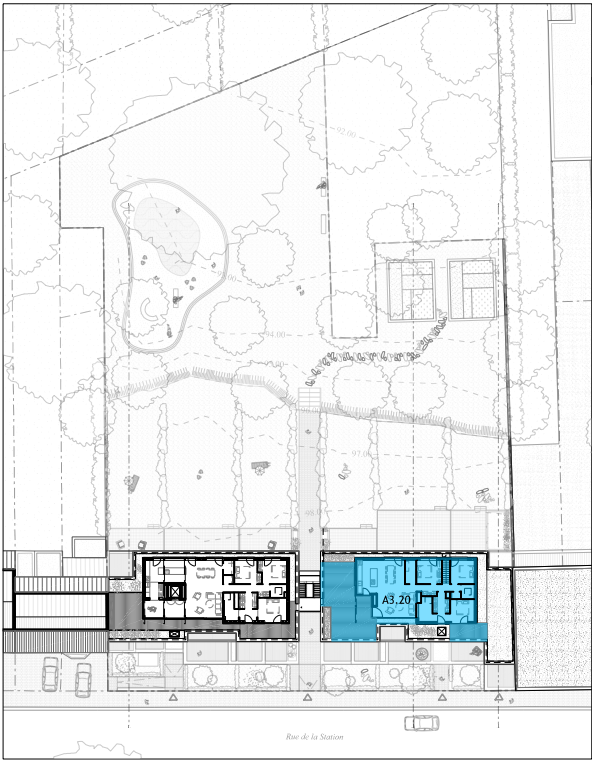

SURFACES BRUTES

APPARTEMENT
130.50 m²

TERRASSE
64.20 m²

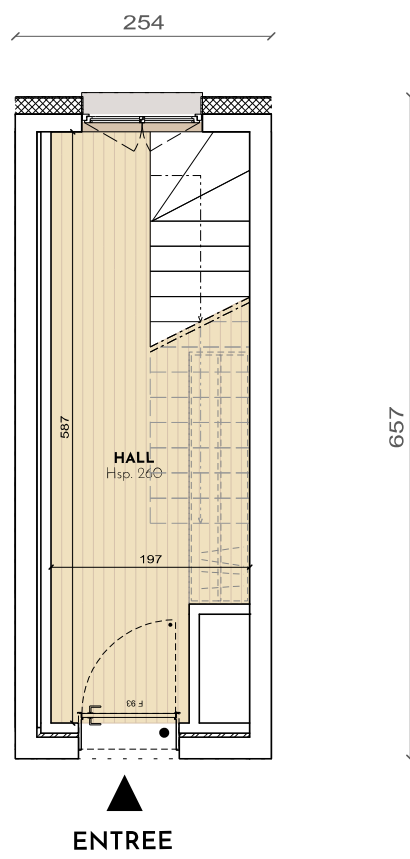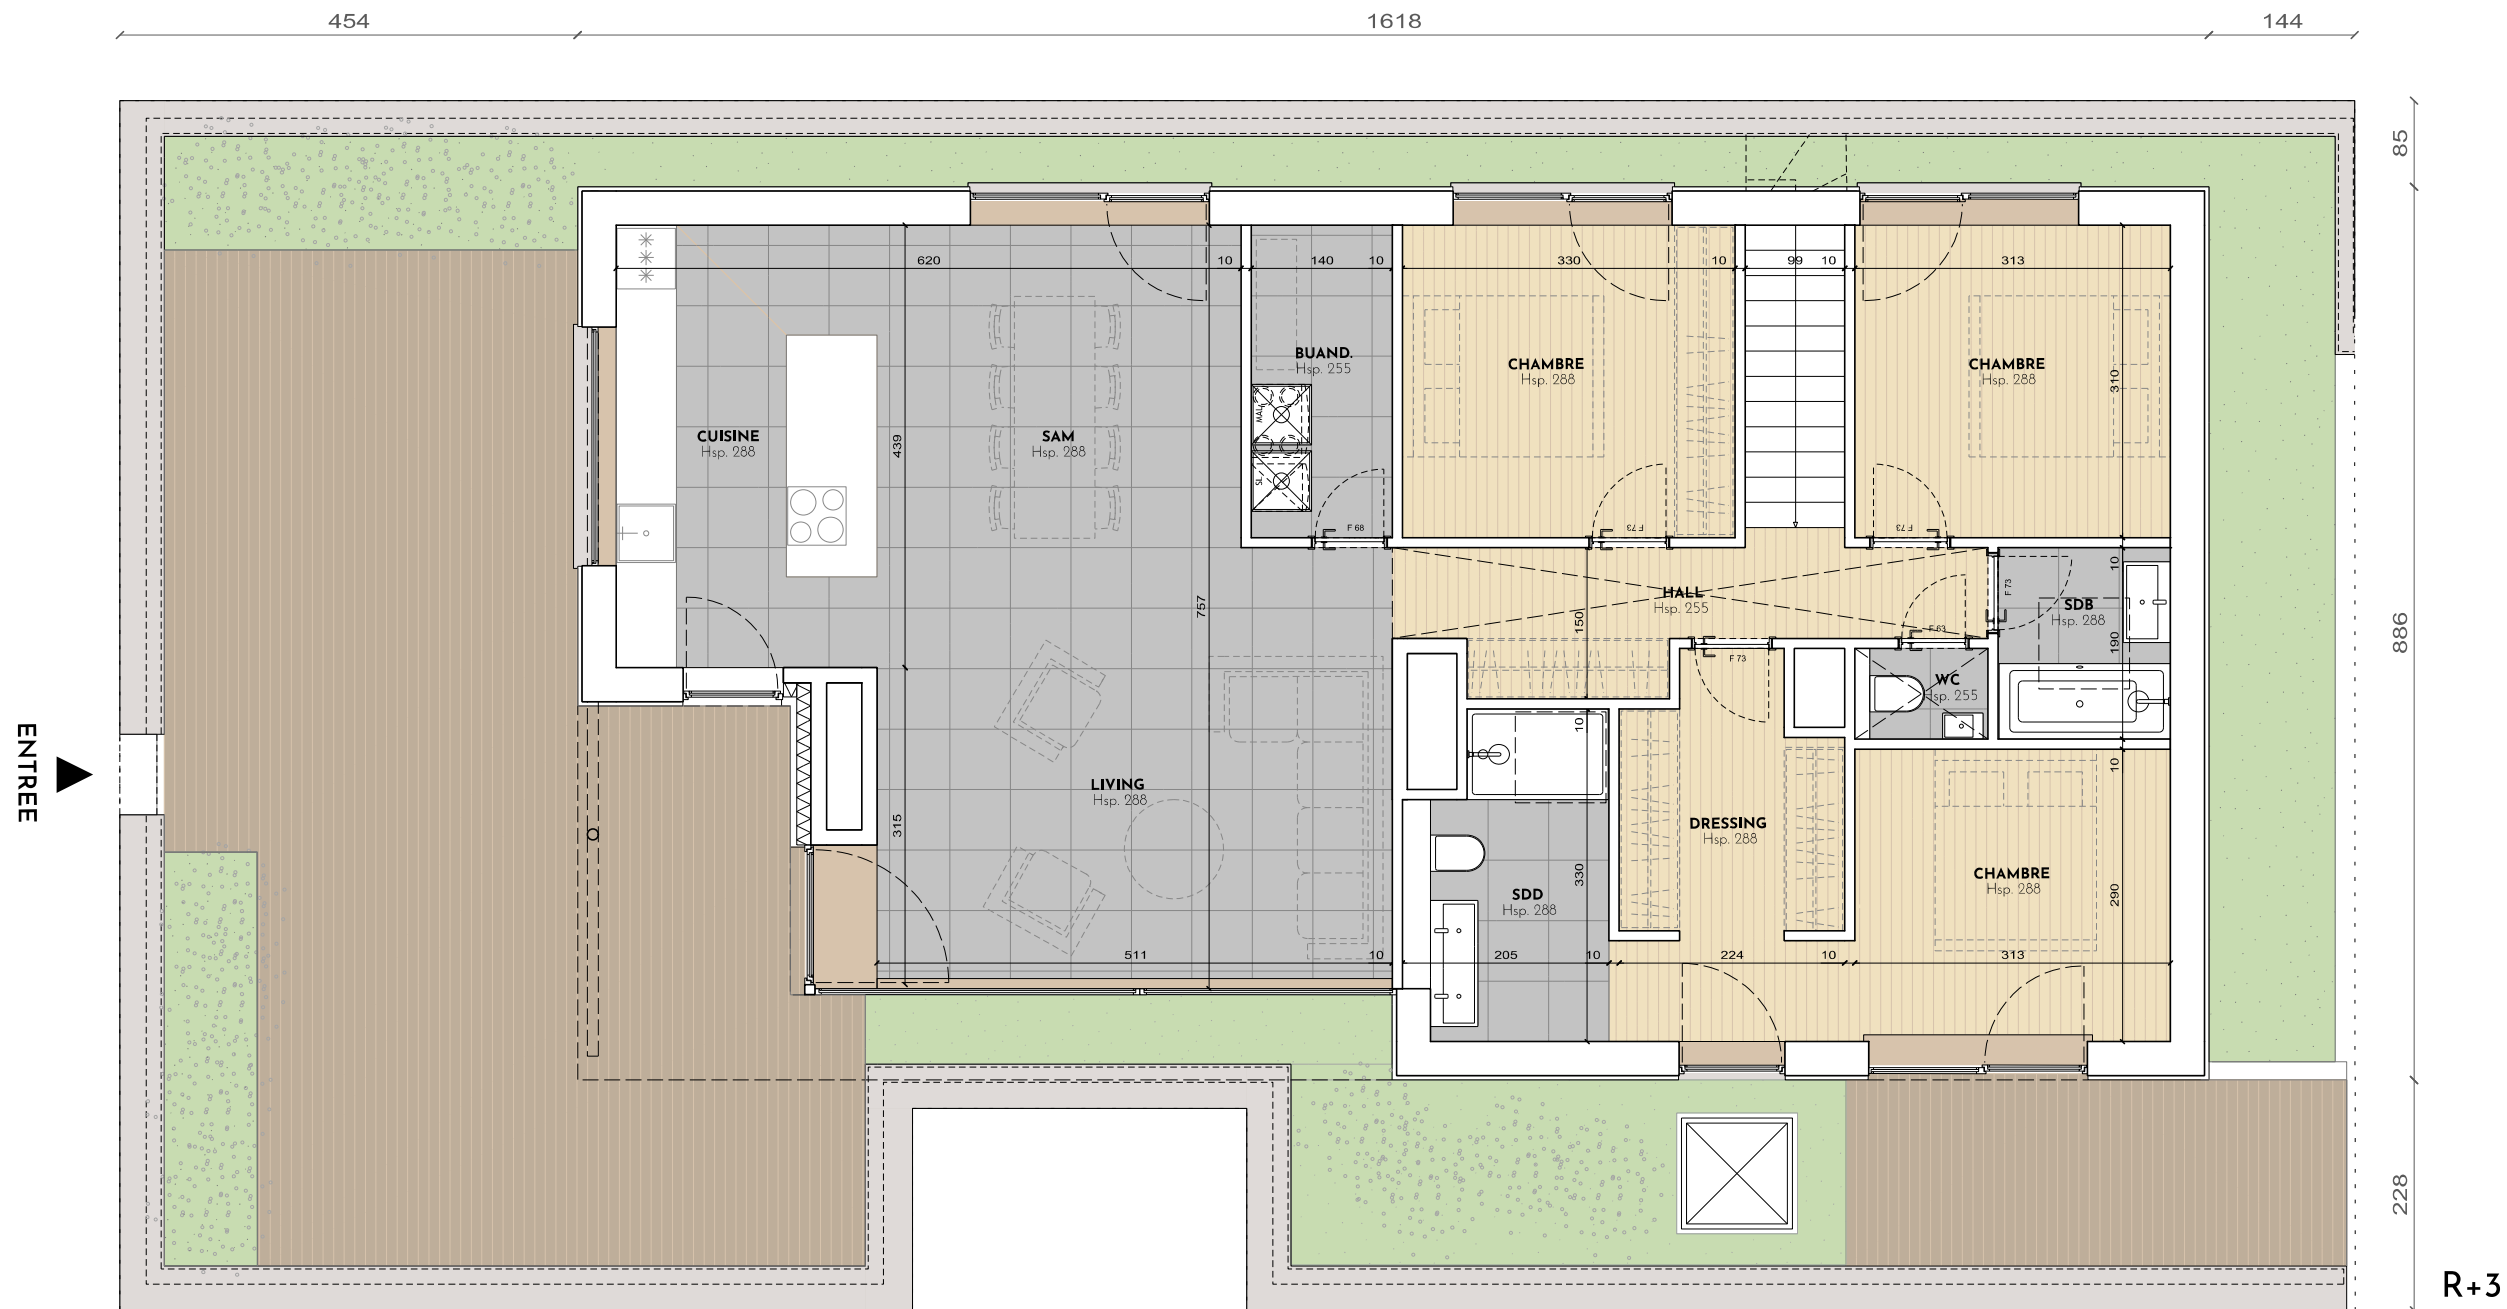

1 - Des modifications mineures peuvent être apportées à ce plan en fonction des nécessités techniques rencontrées lors du chantier.
2 - Mobilier dessiné à titre indicatif.
3 - L'agencement de la cuisine et des salles d'eau, ainsi que les mesures sont donnés à titre indicatif.