

BOUWHEER:




OPTIMA FINANCIAL PLANNERS NV

Keizer Karelstraat 75 - B 9000 GENT

info@optima.be

Tel: +32 (0)9 225 25 71

Architect
Architect
Contact: 09 225 25 71
Fax: 09 225 25 71

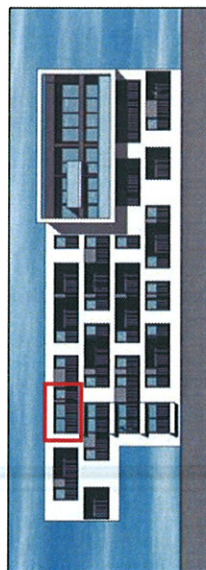

SITE ALSBERGHE & VAN OOST

Residentie Leimeers I


Appartementsgebouw - Blok D

Ligging: Drongensesteenweg - B 9000 GENT

APPARTEMENT:

D/I3.5

TYPE : 1 slaapkamer
OPP APPARTEMENT : 56 m²
OPP TERRAS : 4,5 m²

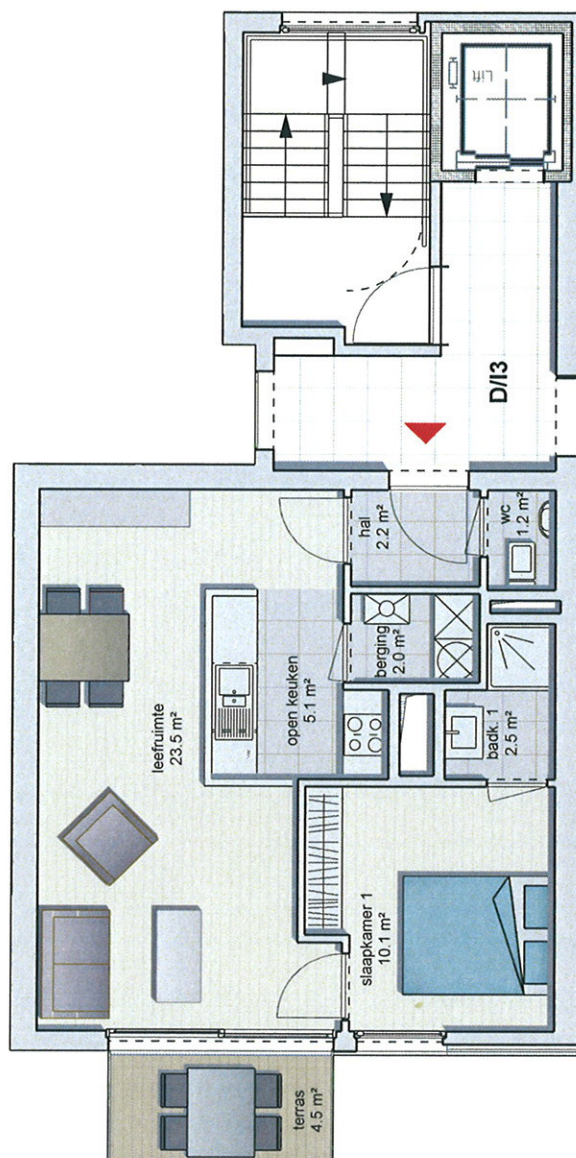

Schaal : 1/100

Dit plan is geen contractueel document, alle afmetingen, meubels en toestellen zijn ter illustratie.
Alle afmetingen dienen, voor enige uitvoering, door de aannemer ter plaatse voorafgaandelijk te worden gecontroleerd.
Meetcode: totaal oppervlakte totaalappartement = SBEW / oppervlakte ruimte = netto oppervlakte