
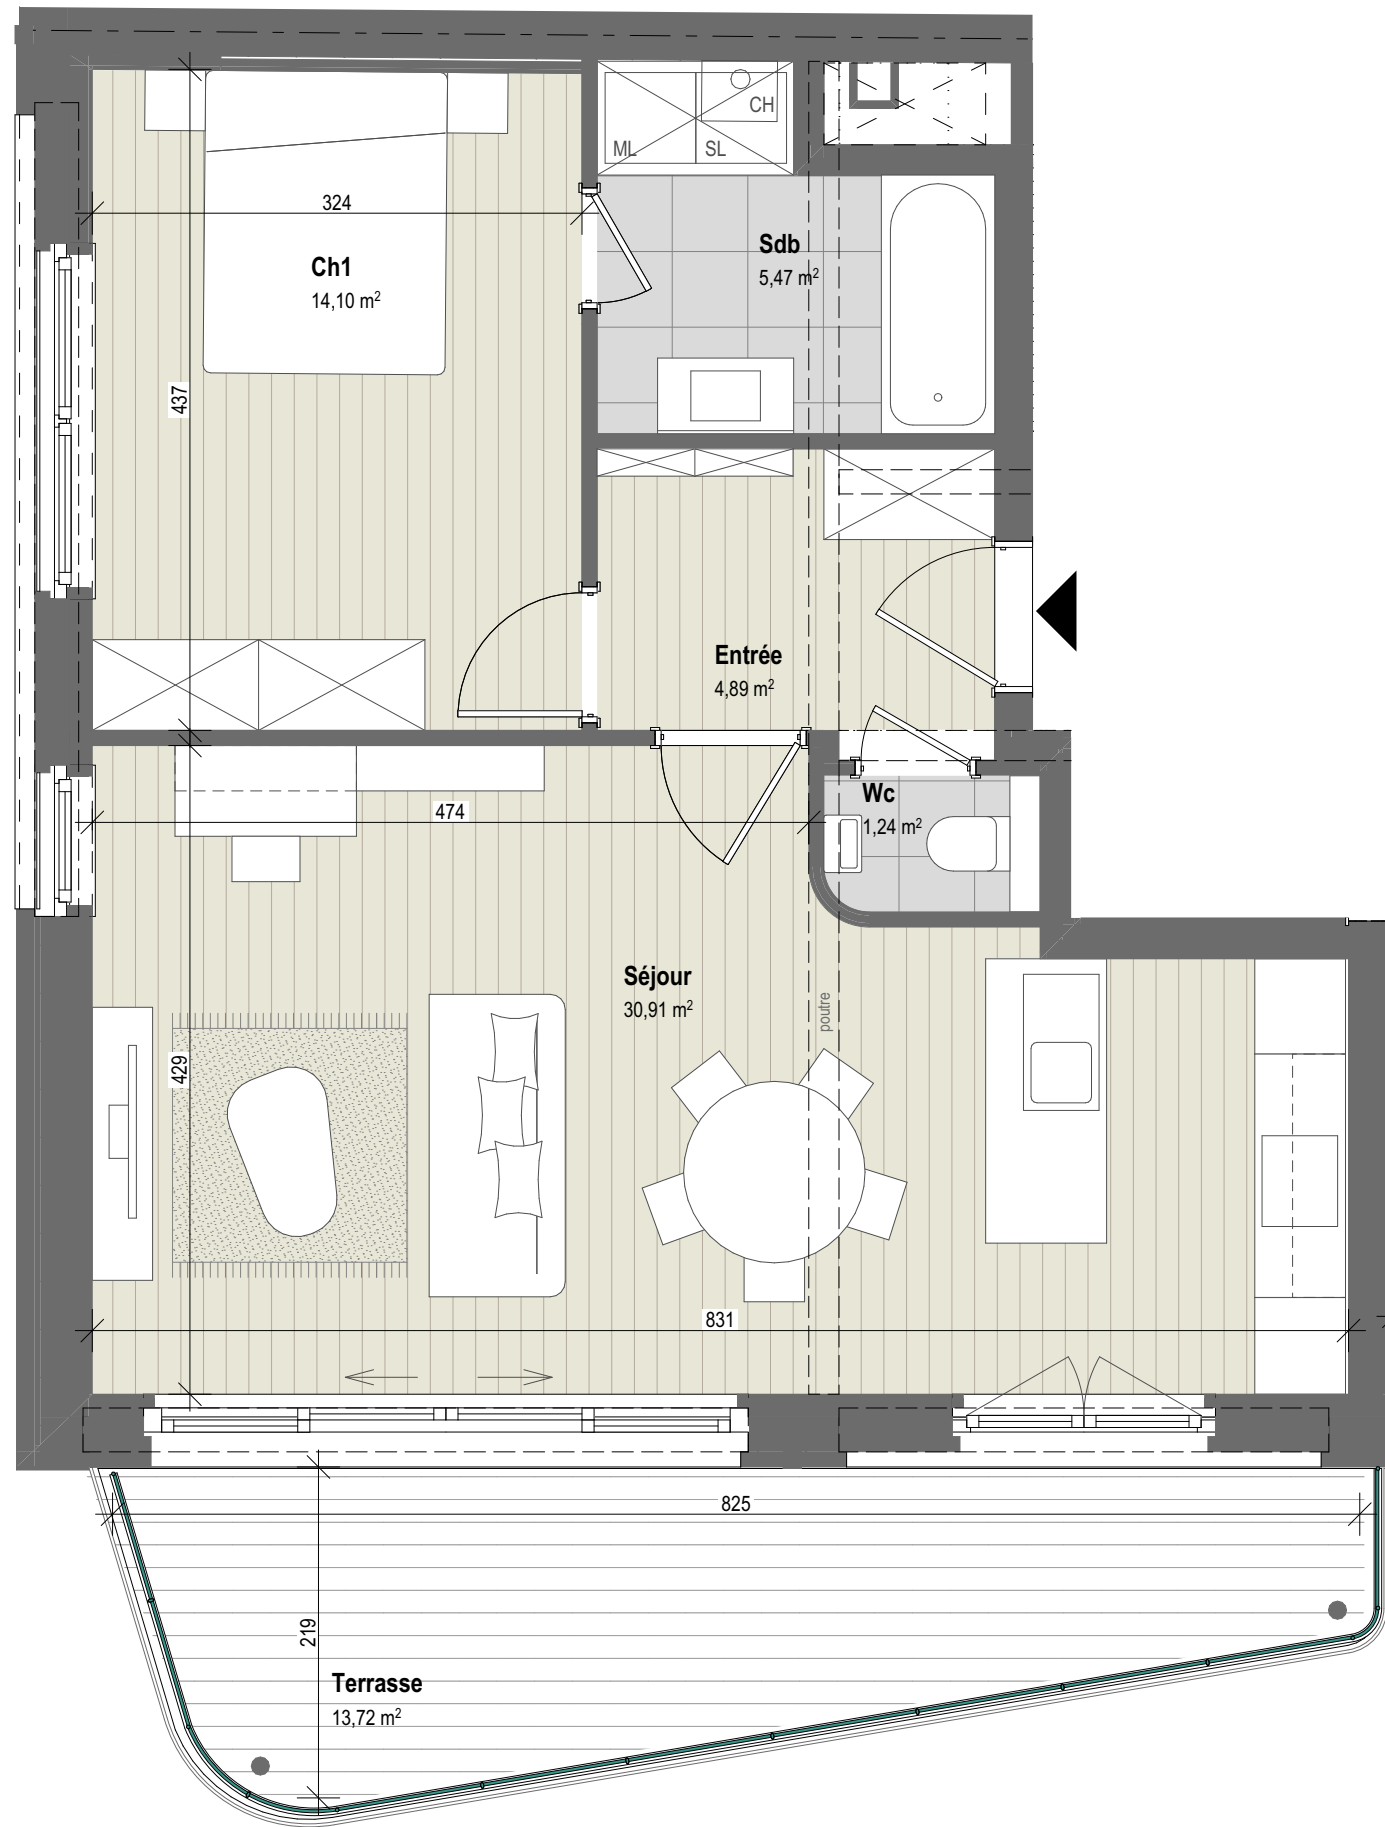


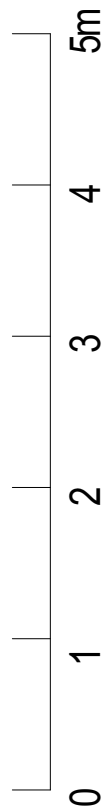

Avenue Latérale 171, Uccle

APPARTEMENT n°11

1 ch	1 sdb	+1	71 m ²
chambres kamers	douches/bain douche/bad	étage verdieping	surface brute bruto oppervlakte
		14 m ²	-
		terrasse terras	jardin tuin

Parquet semi-massif

Half-massief parket

Carrelage

Tegelvloer

Planche de terrasse bois

Houten terrassplanken

Elément de retombée en

partie haute (poutre,

linetau, ...)

Zichtbare draagelementen

(steunbalk, latei,...)

ML

SL

Emplacement machine à

laver et sèche-linge

Plaats wasmachine en

droogkast

Chaudière à gaz

Gazketel

Les aménagements des abords et jardin
sont non contractuels. / De aanleg van
de omgeving en de tuin zijn niet-
contractueel.

Plan non contractuel donné à titre indicatif.
Des modifications sont susceptibles d'être apportées par le maître de l'ouvrage en
fonction des nécessités techniques. Se référer au descriptif de vente pour le détail des
fournitures. Mobilier non compris.

Niet-contractueel plan geleverd ter informatie.
De bouwheer behoudt zich het recht voor om wijzigingen aan te brengen indien
technisch vereist. Voor verdere details, zie het verkoopslastenboek. Meubilair niet
inbegrepen.

Date :

2025-05-27