


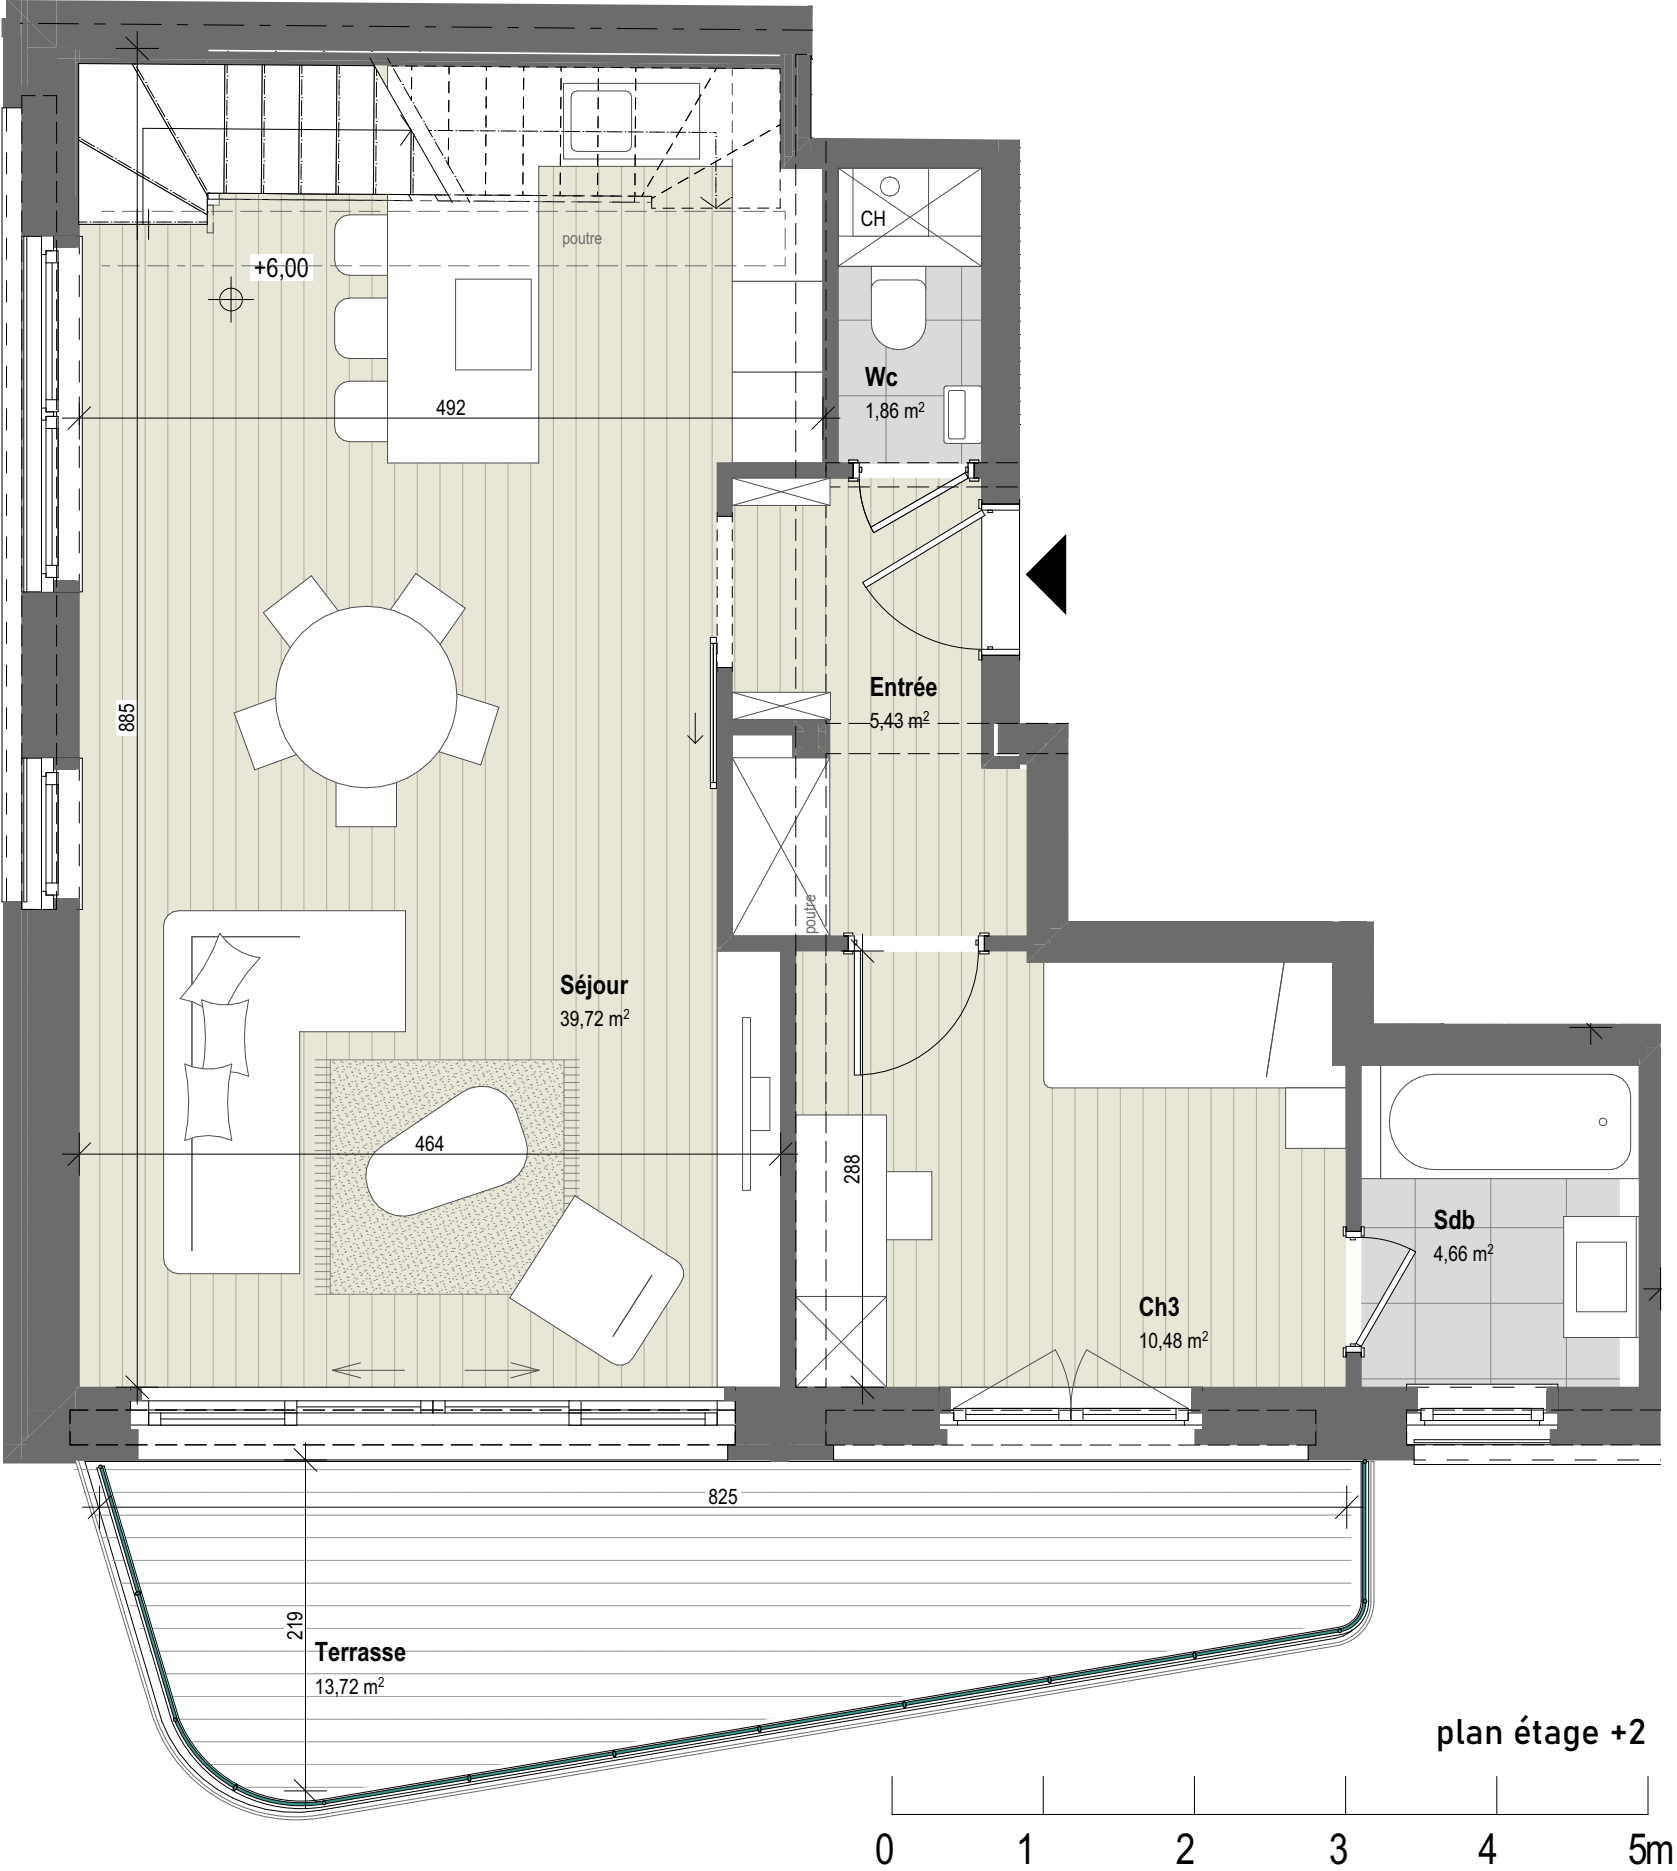

Avenue Latérale 171, Uccle  
DUPLEX APT. n°21

|                                                                                     |                            |                     |                                         |
|-------------------------------------------------------------------------------------|----------------------------|---------------------|-----------------------------------------|
| 3 ch                                                                                | 2d+1b                      | +2/+3               | 134 m <sup>2</sup><br>(hauteur > 1.50m) |
| chambres<br>kamers                                                                  | douches/bain<br>douche/bad | étage<br>verdieping | surface brute<br>bruto oppervlakte      |
|  |                            | 14 m <sup>2</sup>   | -                                       |
|                                                                                     |                            | terrasse<br>terras  | jardin<br>tuin                          |



|                                                                                       |                                                   |                                                                                       |                                                                                    |
|---------------------------------------------------------------------------------------|---------------------------------------------------|---------------------------------------------------------------------------------------|------------------------------------------------------------------------------------|
|  | Parquet semi-massif<br>Half-massief parket        |  | Elément de retombée en<br>partie haute (poutre,<br>linteau, ...)                   |
|  | Carrelage<br>Tegelvloer                           |  | Emplacement machine à<br>laver et sèche-linge<br>Plaats wasmachine en<br>droogkast |
|  | Planche de terrasse bois<br>Houten terrassplanken |  | Chaudière à gaz<br>Gazketel                                                        |
|                                                                                       |                                                   |  | Boiler                                                                             |

Les aménagements des abords et jardin  
sont non contractuels. / De aanleg van  
de omgeving en de tuin zijn niet-  
contractueel.

Plan non contractuel donné à titre indicatif.  
Des modifications sont susceptibles d'être apportées par le maître de l'ouvrage en  
fonction des nécessités techniques. Se référer au descriptif de vente pour le détail des  
fournitures. Mobilier non compris.

Niet-contractueel plan geleverd ter informatie.  
De bouwheer behoudt zich het recht voor om wijzigingen aan te brengen indien  
technisch vereist. Voor verdere details, zie het verkoopslastenboek. Meubilair niet  
inbegrepen.

Date :  
2025-05-27