

Avenue Latérale 171, Uccle
DUPLEX APT. n°22

4 ch	2d+1b	+2/+3	154 m ² (hauteur > 1.50m)
chambres kamers	douches/bain douche/bad	étage verdieping	surface brute bruto oppervlakte
		9 m ² terrasse terras	- jardin tuin




 Parquet semi-massif Half-massief parket	 Carrelage Tegelvloer	 Planche de terrasse bois Houten terrassplanken	 Elément de retombée en partie haute (poutre, linéau, ...) Zichtbare draagelementen (steunbalk, latei,...)
	 ML SL	 CH	Emplacement machine à laver et sèche-linge Plaats wasmachine en droogkast
		 B	Chaudière à gaz Gazketel
			Boiler

Les aménagements des abords et jardin
sont non contractuels. / De aanleg van
de omgeving en de tuin zijn niet-
contractueel.

Plan non contractuel donné à titre indicatif.
Des modifications sont susceptibles d'être apportées par le maître de l'ouvrage en
fonction des nécessités techniques. Se référer au descriptif de vente pour le détail des
fournitures. Mobilier non compris.

Niet-contractueel plan geleverd ter informatie.
De bouwheer behoudt zich het recht voor om wijzigingen aan te brengen indien
technisch vereist. Voor verdere details, zie het verkoopslastenboek. Meubilair niet
inbegrepen.

Date :
2025-05-27

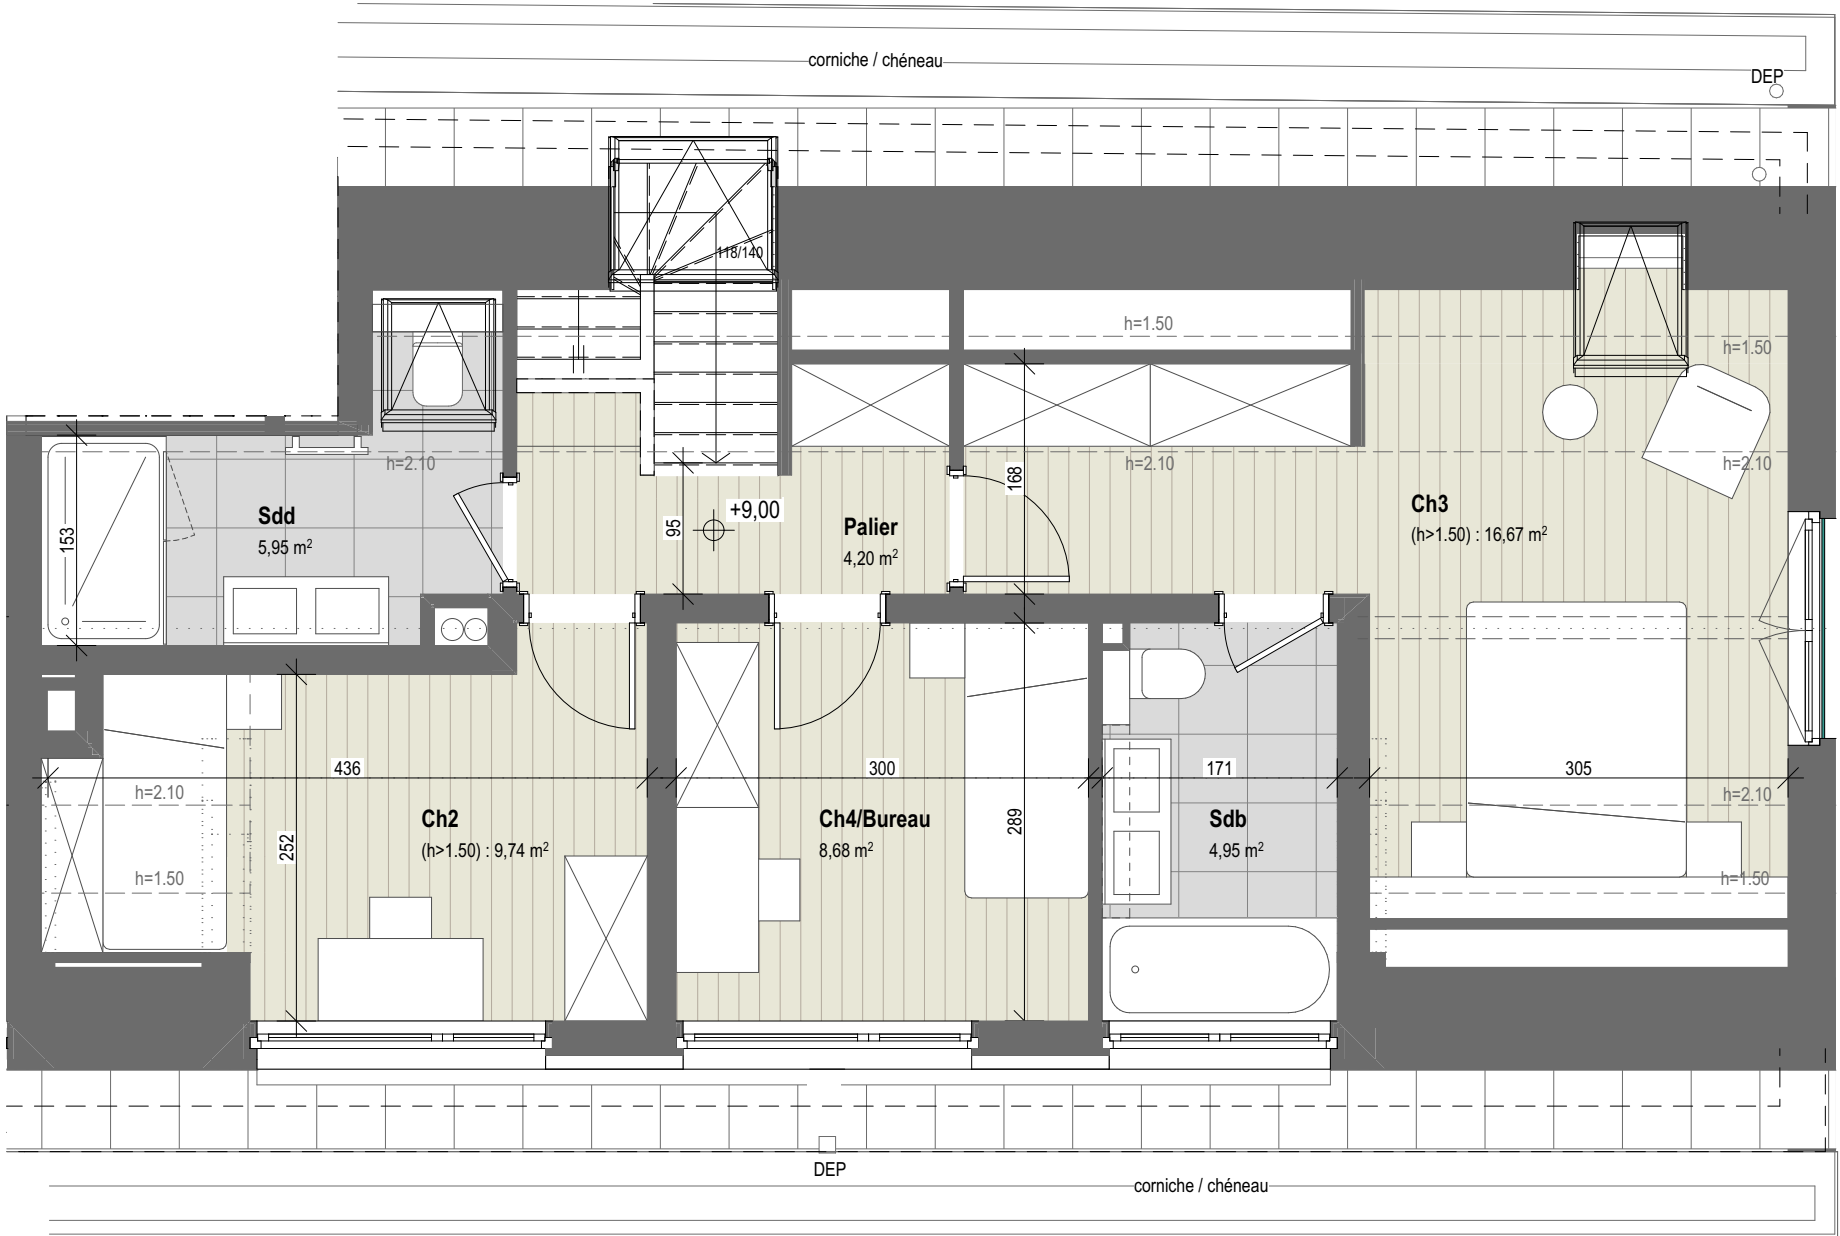

plan étage +3

