
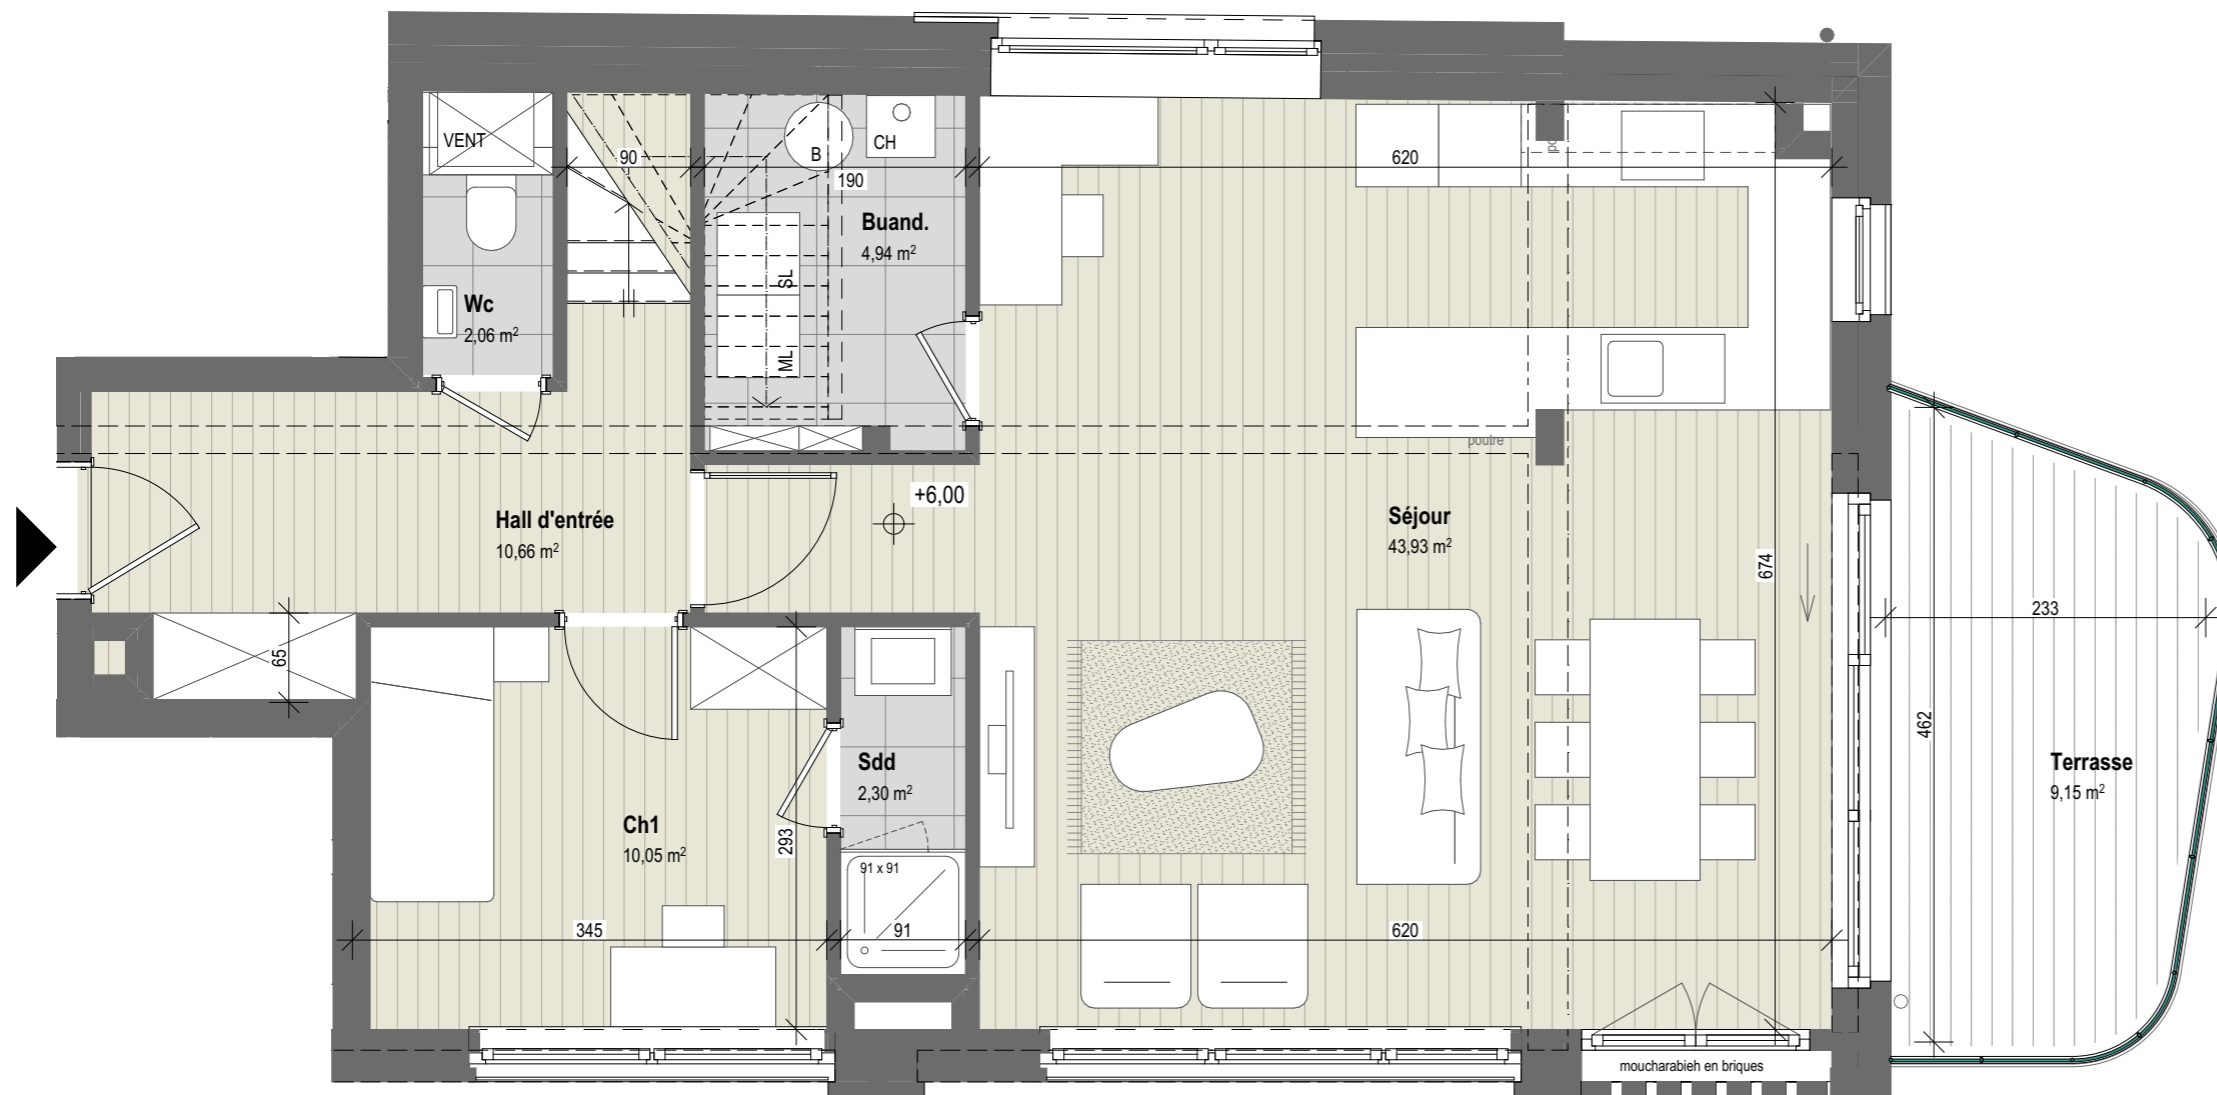
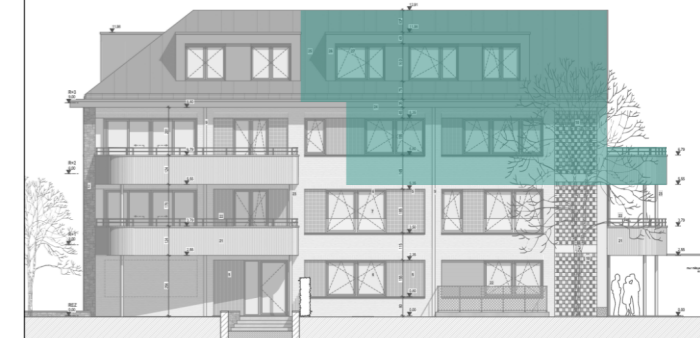





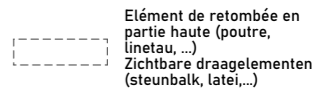

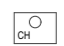

Avenue Latérale 171, Uccle  
DUPLEX APT. n°22

<b>4 ch</b> chambres kamers	<b>2d+1b</b> douches/bain douche/bad	<b>+2/+3</b> étage verdieping	<b>154 m<sup>2</sup></b> (hauteur > 1.50m) surface brute bruto oppervlakte
		<b>9 m<sup>2</sup></b> terrasse terras	- jardin tuin



plan étage +2



-  Parquet semi-massif  
Half-massief parket
-  Carrelage  
Tegetvloer
-  Planche de terrasse bois  
Houten terrasplanken
-  Elément de retombée en  
partie haute (poutre,  
linetau, ...)  
Zichtbare draagelementen  
(steunbalk, latei,...)
-  Emplacement machine à  
laver et sèche-linge  
Plaats wasmachine en  
droogkast
-  Chaudière à gaz  
Gazketel
-  Boiler

Les aménagements des abords et jardin  
sont non contractuels. / De aanleg van  
de omgeving en de tuin zijn niet-  
contractueel.

Plan non contractuel donné à titre indicatif.  
Des modifications sont susceptibles d'être apportées par le maître de l'ouvrage en  
fonction des nécessités techniques. Se référer au descriptif de vente pour le détail des  
fournitures. Mobilier non compris.

Niet-contractueel plan geleverd ter informatie.  
De bouwheer behoudt zich het recht voor om wijzigingen aan te brengen indien  
technisch vereist. Voor verdere details, zie het verkooplastenboek. Meubilair niet  
inbegrepen.

Date :  
2025-05-27