



plan jardin

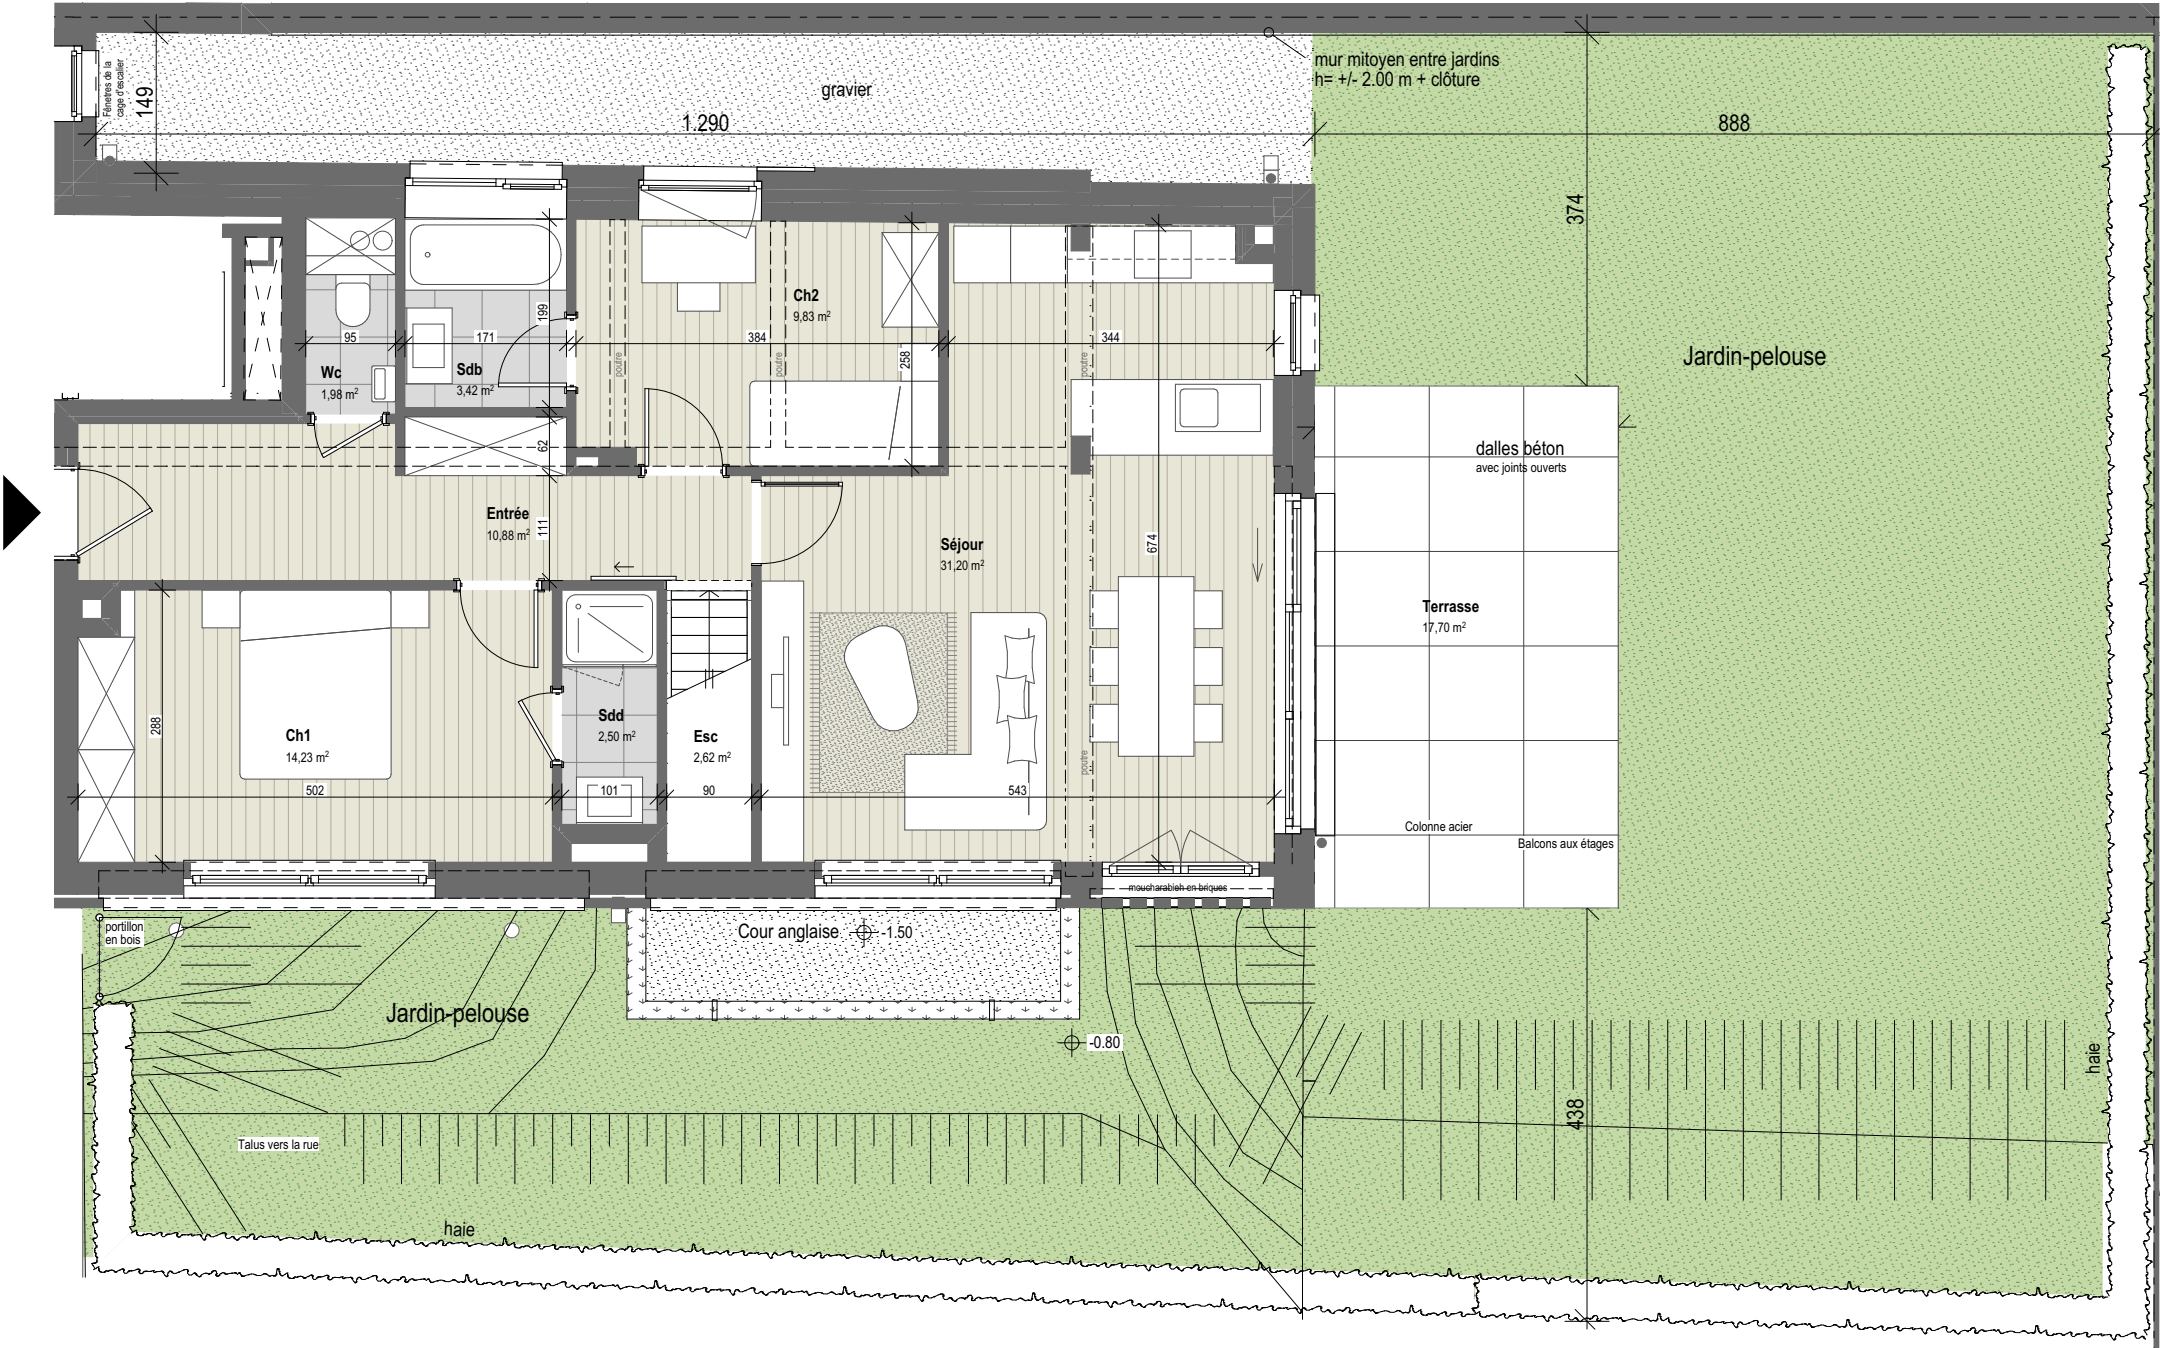

Avenue Latérale 171, Uccle
APPARTEMENT n°01

3 ch	1d+2b	rez/-1	138 m ²
chambres kamers	douches/bain douche/bad	étage verdieping	surface brute bruto oppervlakte
		18 m ²	195 m ²
		terrasse terras	jardin tuin

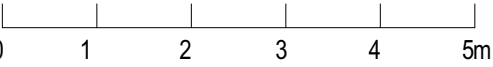

- 

Parquet semi-massif
Half-massief parket
- 

Carrelage
Tegelvloer
- 

Planche de terrasse bois
Houten terrassplanken
- 

Elément de retombée en
partie haute (poutre,
linetau, ...)
Zichtbare draagelementen
(steunbalk, latei,...)
- 

Emplacement machine à
laver et sèche-linge
Plaats wasmachine en
droogkast
- 

Chaudière à gaz
Gazketel
- 

Boiler
- 

Colonnes
- 

Balcons aux étages

Les aménagements des abords et jardin
sont non contractuels. / De aanleg van
de omgeving en de tuin zijn niet-
contractueel.

Plan non contractuel donné à titre indicatif.
Des modifications sont susceptibles d'être apportées par le maître de l'ouvrage en
fonction des nécessités techniques. Se référer au descriptif de vente pour le détail des
fournitures. Mobilier non compris.

Niet-contractueel plan geleverd ter informatie.
De bouwheer behoudt zich het recht voor om wijzigingen aan te brengen indien
technisch vereist. Voor verdere details, zie het verkoopslastenboek. Meubilair niet
inbegrepen.

Date :
2025-05-27