
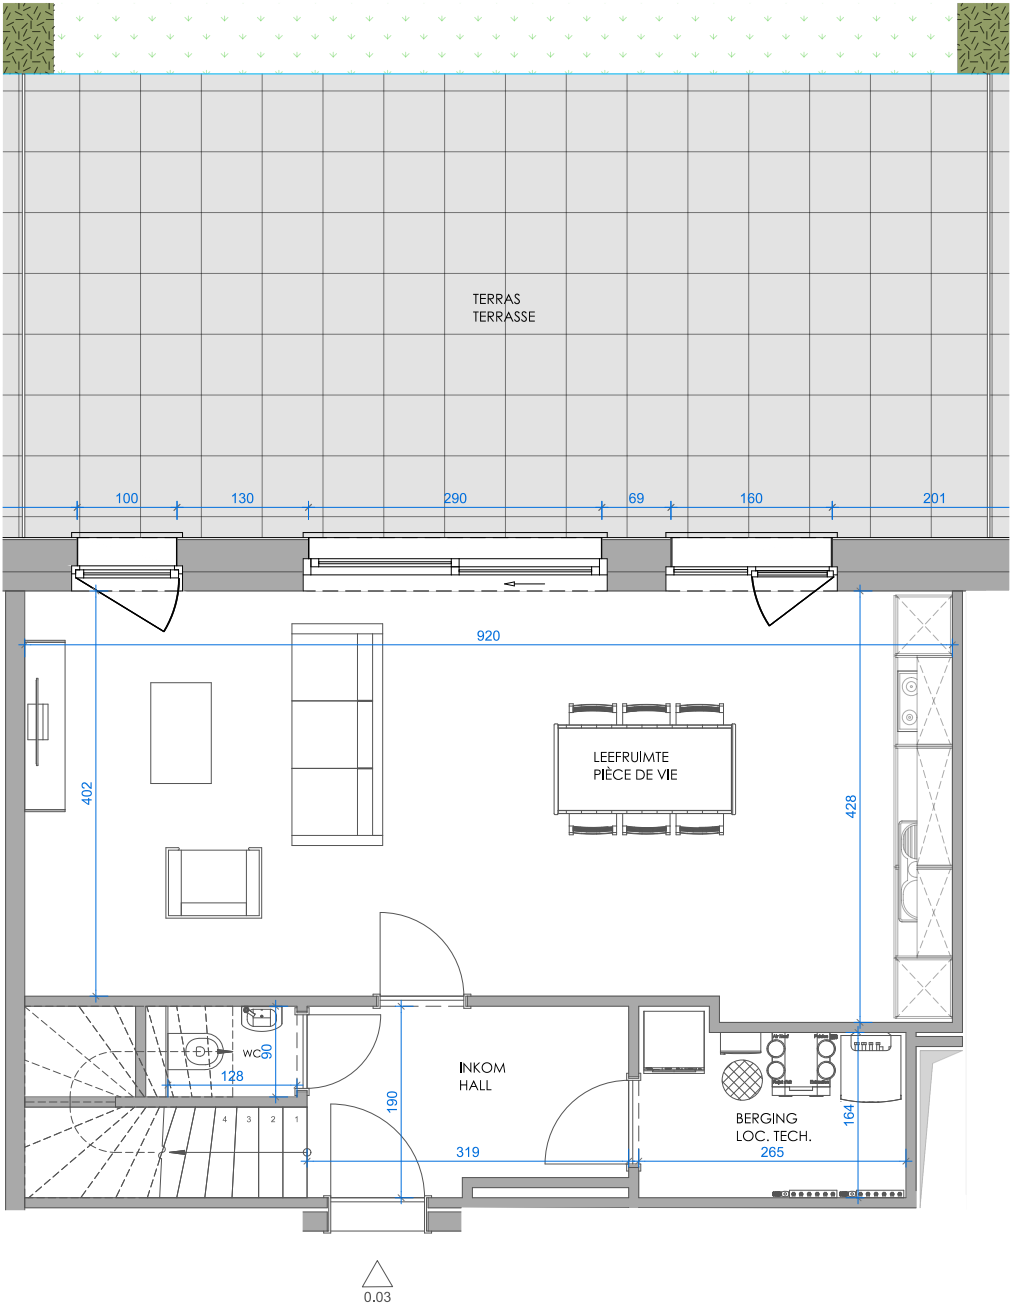


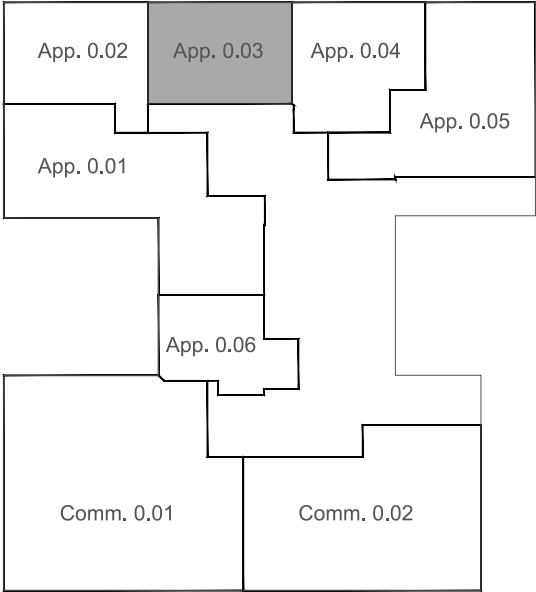

logo

info :
Niv. +0
APPARTEMENT 0.03
Opp./Surf.: 63.99 m²


TERRAS/TERRASSE
Opp./Surf.: 43.91 m²



bouwplaats/chantier :
gelegen/percèle situé à:
Rue Colonel Bourg 122
1140 Evere

schaal/échelle :
1/75

datum/date :
23/05/2025

nota : meubelen zijn ter illustratie en maten bij benadering
(onder voorbehoud van uitvoeringsplannen)
note : les meubles sont que des illustrations et les mesures sont environ
(sous réserve des plans de l'exécution)

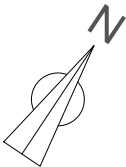

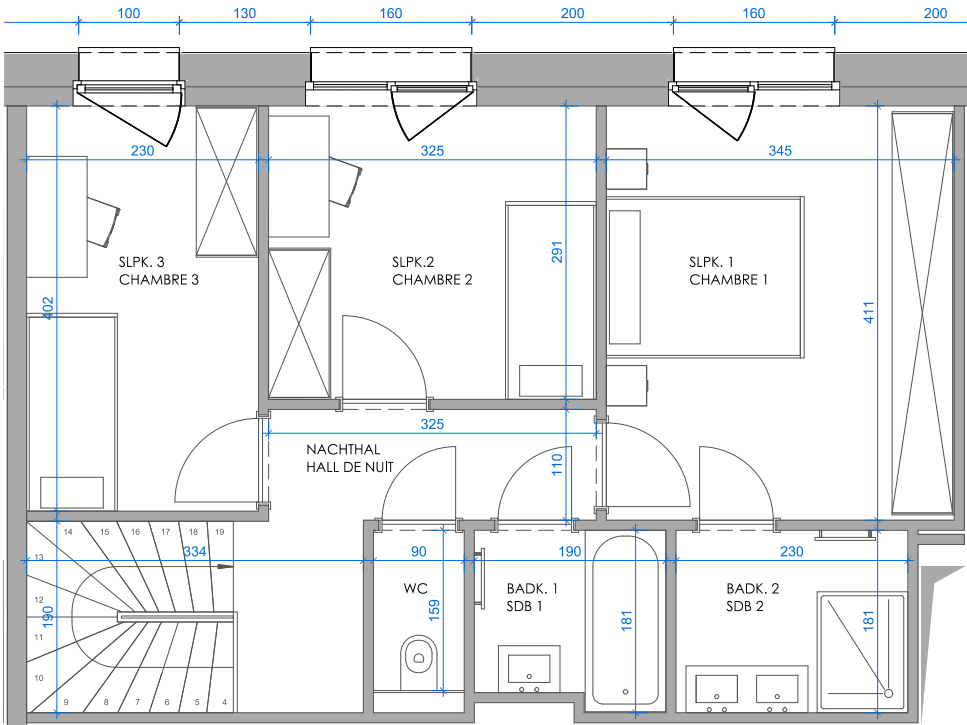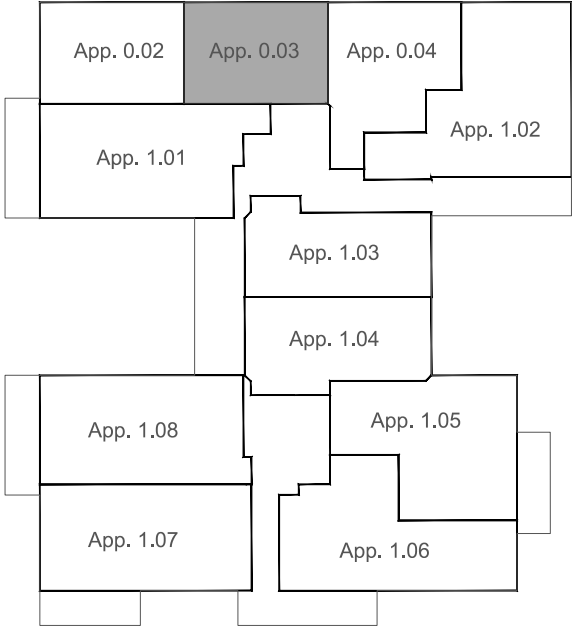

info :
Niv. +1
APPARTEMENT 0.03
Opp./Surf.: 63.99 m²

TERRAS/TERRASSE
Opp./Surf.: 0.00 m²

bouwplaats/chantier :
gelegen/percèle situé à:
Rue Colonel Bourg 122
1140 Evere

schaal/échelle :
1/75

datum/date :
23/05/2025

nota : meubelen zijn ter illustratie en maten bij benadering
(onder voorbehoud van uitvoeringsplannen)
note : les meubles sont que des illustrations et les mesures sont environ
(sous réserve des plans de l'exécution)

