



SIEGE DE BRUXELLES  
Boulevard Clovis 15  
1000 Bruxelles  
Tél. 02 230 81 82  
Fax 02 230 80 08

SIEGE D'ANVERS  
Van der Sweepstraat 3 bus 44  
2000 Antwerpen  
Tél. 03 216 28 90  
Fax 03 238 86 65

Bureau régional :  
*Hainaut*

**PROCES-VERBAL DE CONTROLE D'UNE  
INSTALLATION**

ADRESSE DE  
\_\_\_\_\_  
PROPRIETAIRE  
Adresse : \_\_\_\_\_  
DEMANDEUR  
Adresse : \_\_\_\_\_  
INSTALLATEUR  
Adresse : \_\_\_\_\_  
TVA ou CI : \_\_\_\_\_

DISTRIBUTEUR : *Inter-les-Bruxelles*  
Ref.: \_\_\_\_\_ Compteur n°: \_\_\_\_\_  
Index : \_\_\_\_\_

Date du contrôle : *08-03-06* Type de contrôle : *examen de conformité* - visite de contrôle suivant :  
(RGIE art. 270) (RGIE art. 271) (RGIE art. 276) (RPGT art.262) (R.T. art. 231) (Prescriptions distributeur)  
Type d'installation : *Nouvelle* - Extension - Modification - Temporaire - Renforcement ; Type locaux : *Habitat*  
Début travaux : Fondations avant - après 1.10.81 - Installation électrique avant - après 1.10.81 - 1.1.83 RGIE art.86  
Raccordement : Tension *2x230* V Protection raccordement \_\_\_\_\_ A  
Câble aliment, tableau, princ. : *4* X *10* mm<sup>2</sup> Inter.gén. : type *40A/10, 3A*  
Type d'électrode de terre : boucle - barres - *piquets* - conducteur horizontal Schéma : TT  
Nombre de tableaux : *1* ; Nombre de circuits term. : *15* ; RA : *10* Ohm; RI tot *3* MOhm  
DESCRIPTION : *Voir schémas unifilaire et de situation*

Infractions constatées et/ou notes : *NEANT*



**PROCES-VERBAL DE CONFORMITE**  
Vu le : \_\_\_\_\_  
le responsable du distributeur  
nom : \_\_\_\_\_  
signature : \_\_\_\_\_

*Note: Equipelles en attente*  
DEVOIRS du PROPRIETAIRE, GESTIONNAIRE ou LOCATAIRE : voir verso.

CONCLUSION : 1. L'installation est conforme. Le DPCDR est plombé et les schémas unifilaires et de situation ont été visés. L'installation doit être vérifiée avant le *08-03-2031* (art. 271 RGIE) ainsi qu'avant mise en service après modification ou extension importante exécutée avant cette date.  
2. L'installation n'est pas conforme.  
3. L'installation peut être maintenue en service pour autant qu'il soit remédié sans retard aux infractions mentionnées et pour autant que mesures nécessaires soient prises pour que l'installation ne présente pas de danger pour les personnes et les biens.  
L'installation n'est pas conforme. L'installation doit être vérifiée avant le : \_\_\_\_\_



L'AGENT VISITEUR : *30 C. DUTIGNNE*  
n° + nom + signature


Le directeur, \_\_\_\_\_

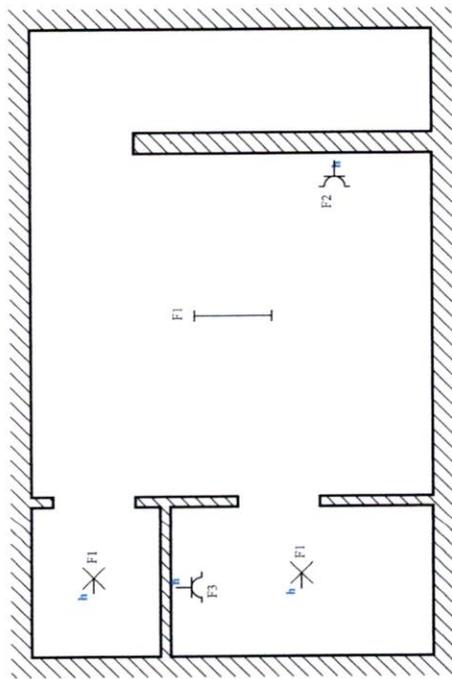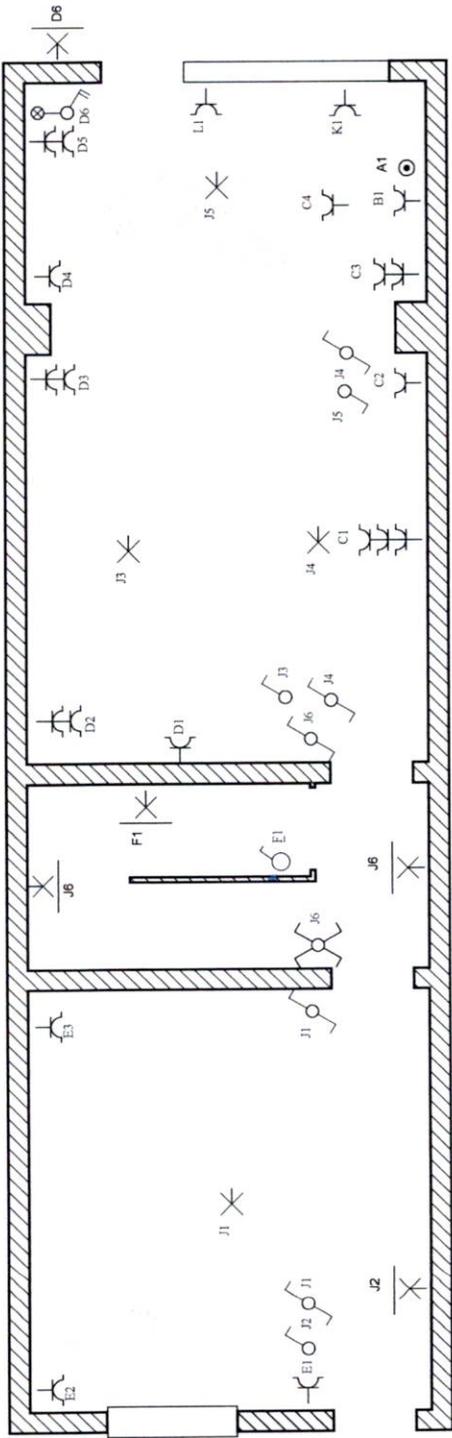

Rez de chaussée - Sous-sol

Situatieschema / Schéma de situation

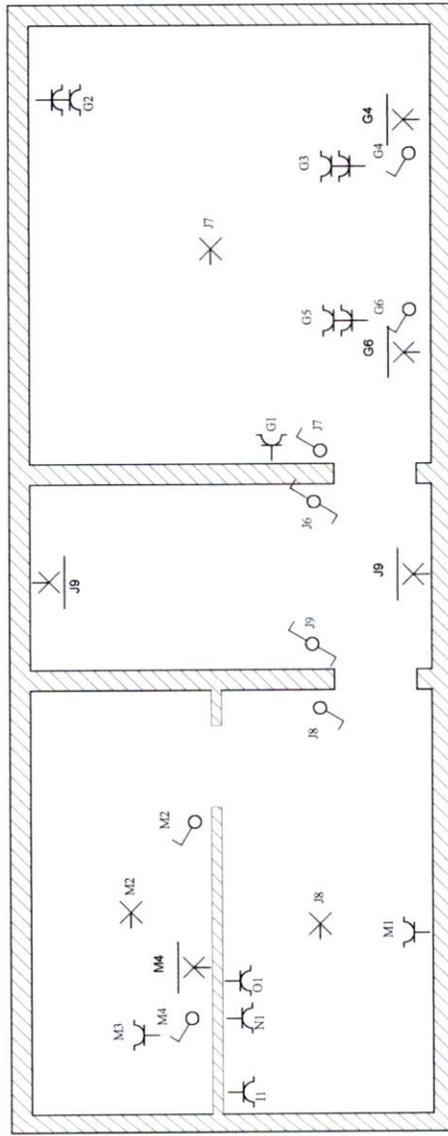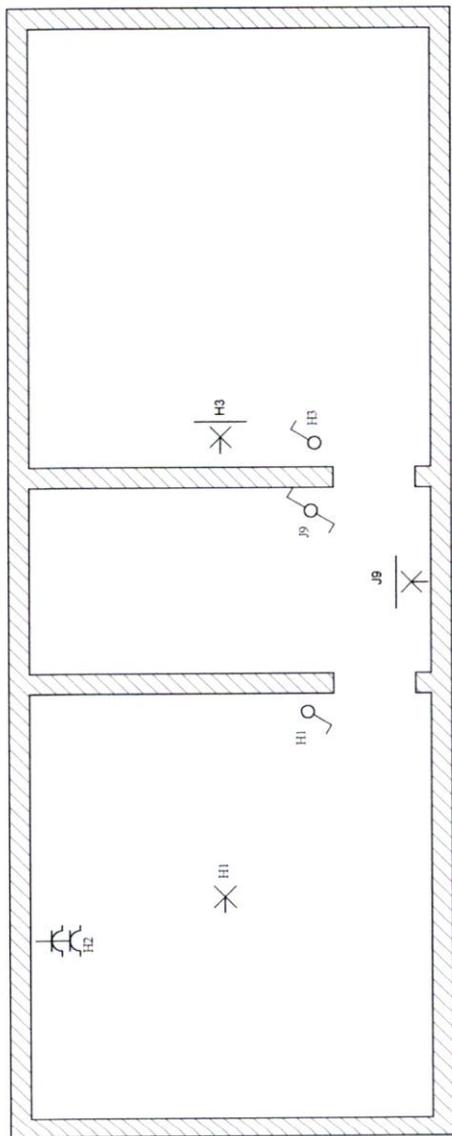

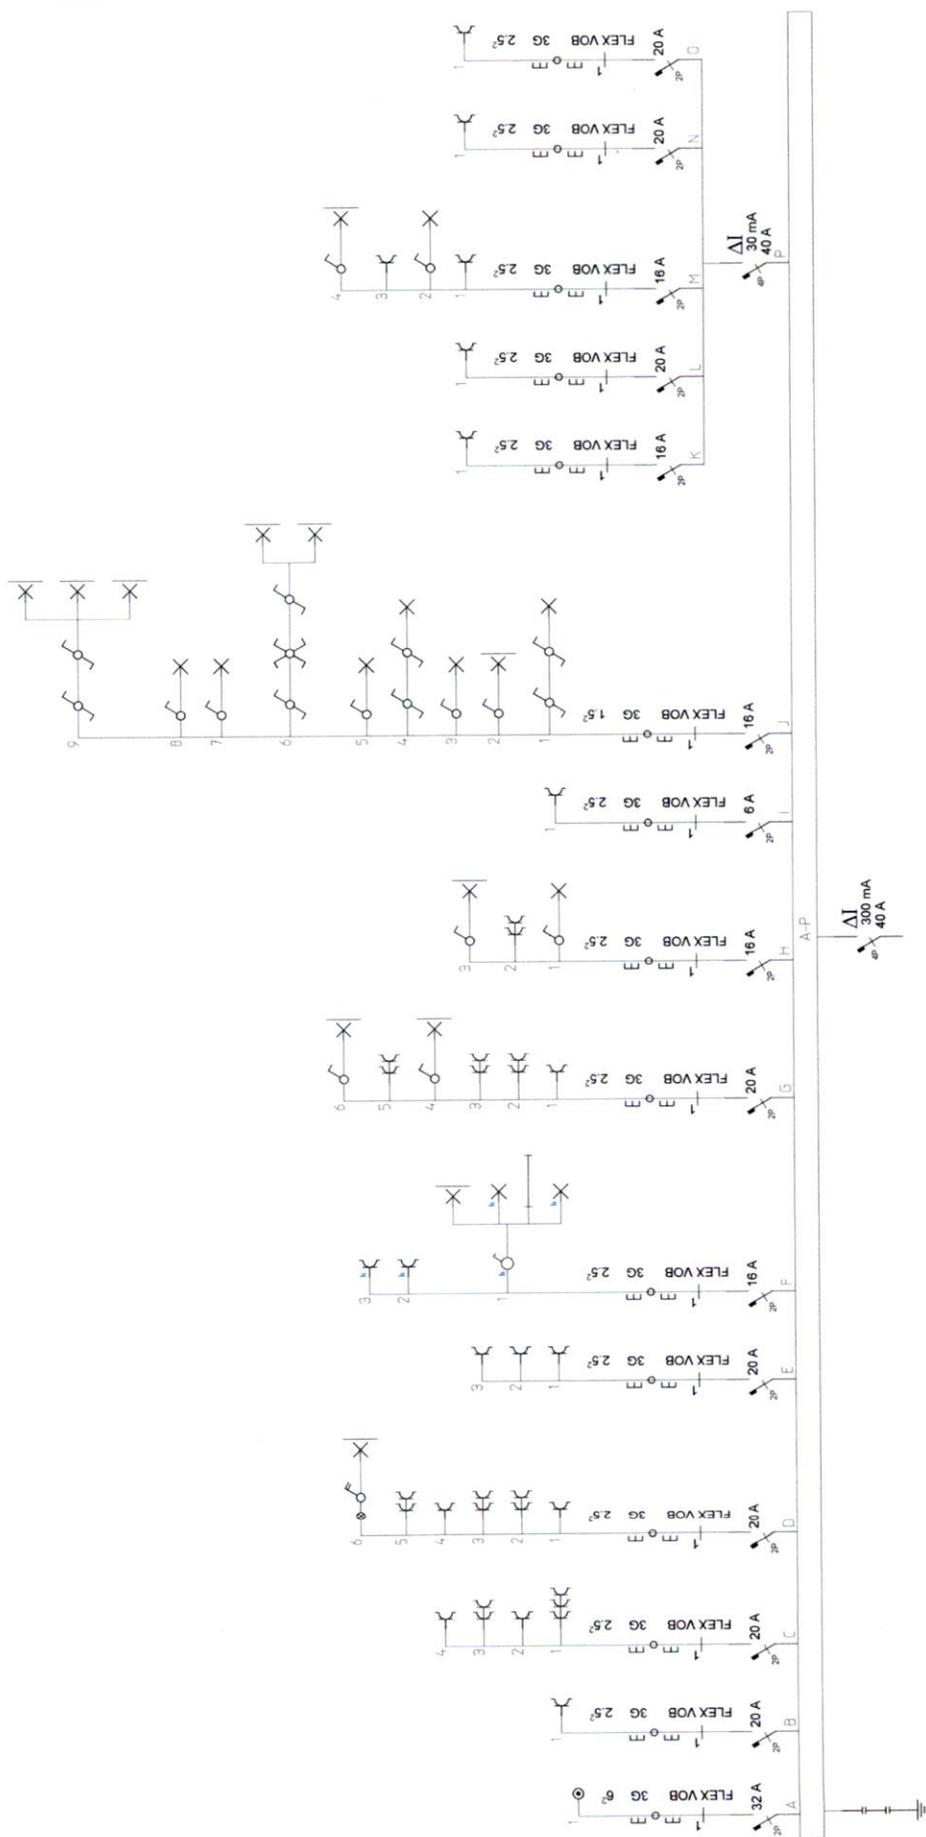

Eendraadsschema/Schéma unifilaire

Tabelau principal