


PLAN DE DIVISION

COMMUNE DE HAMOIS 4. , Scy


Section B, les n° 62v, 65a et 65f

Rue des Scyoux

SITUATION CADASTRALE

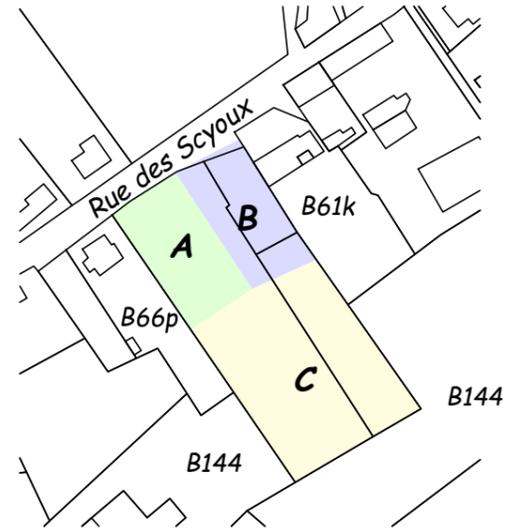

ECHELLE : 1 / 2.500

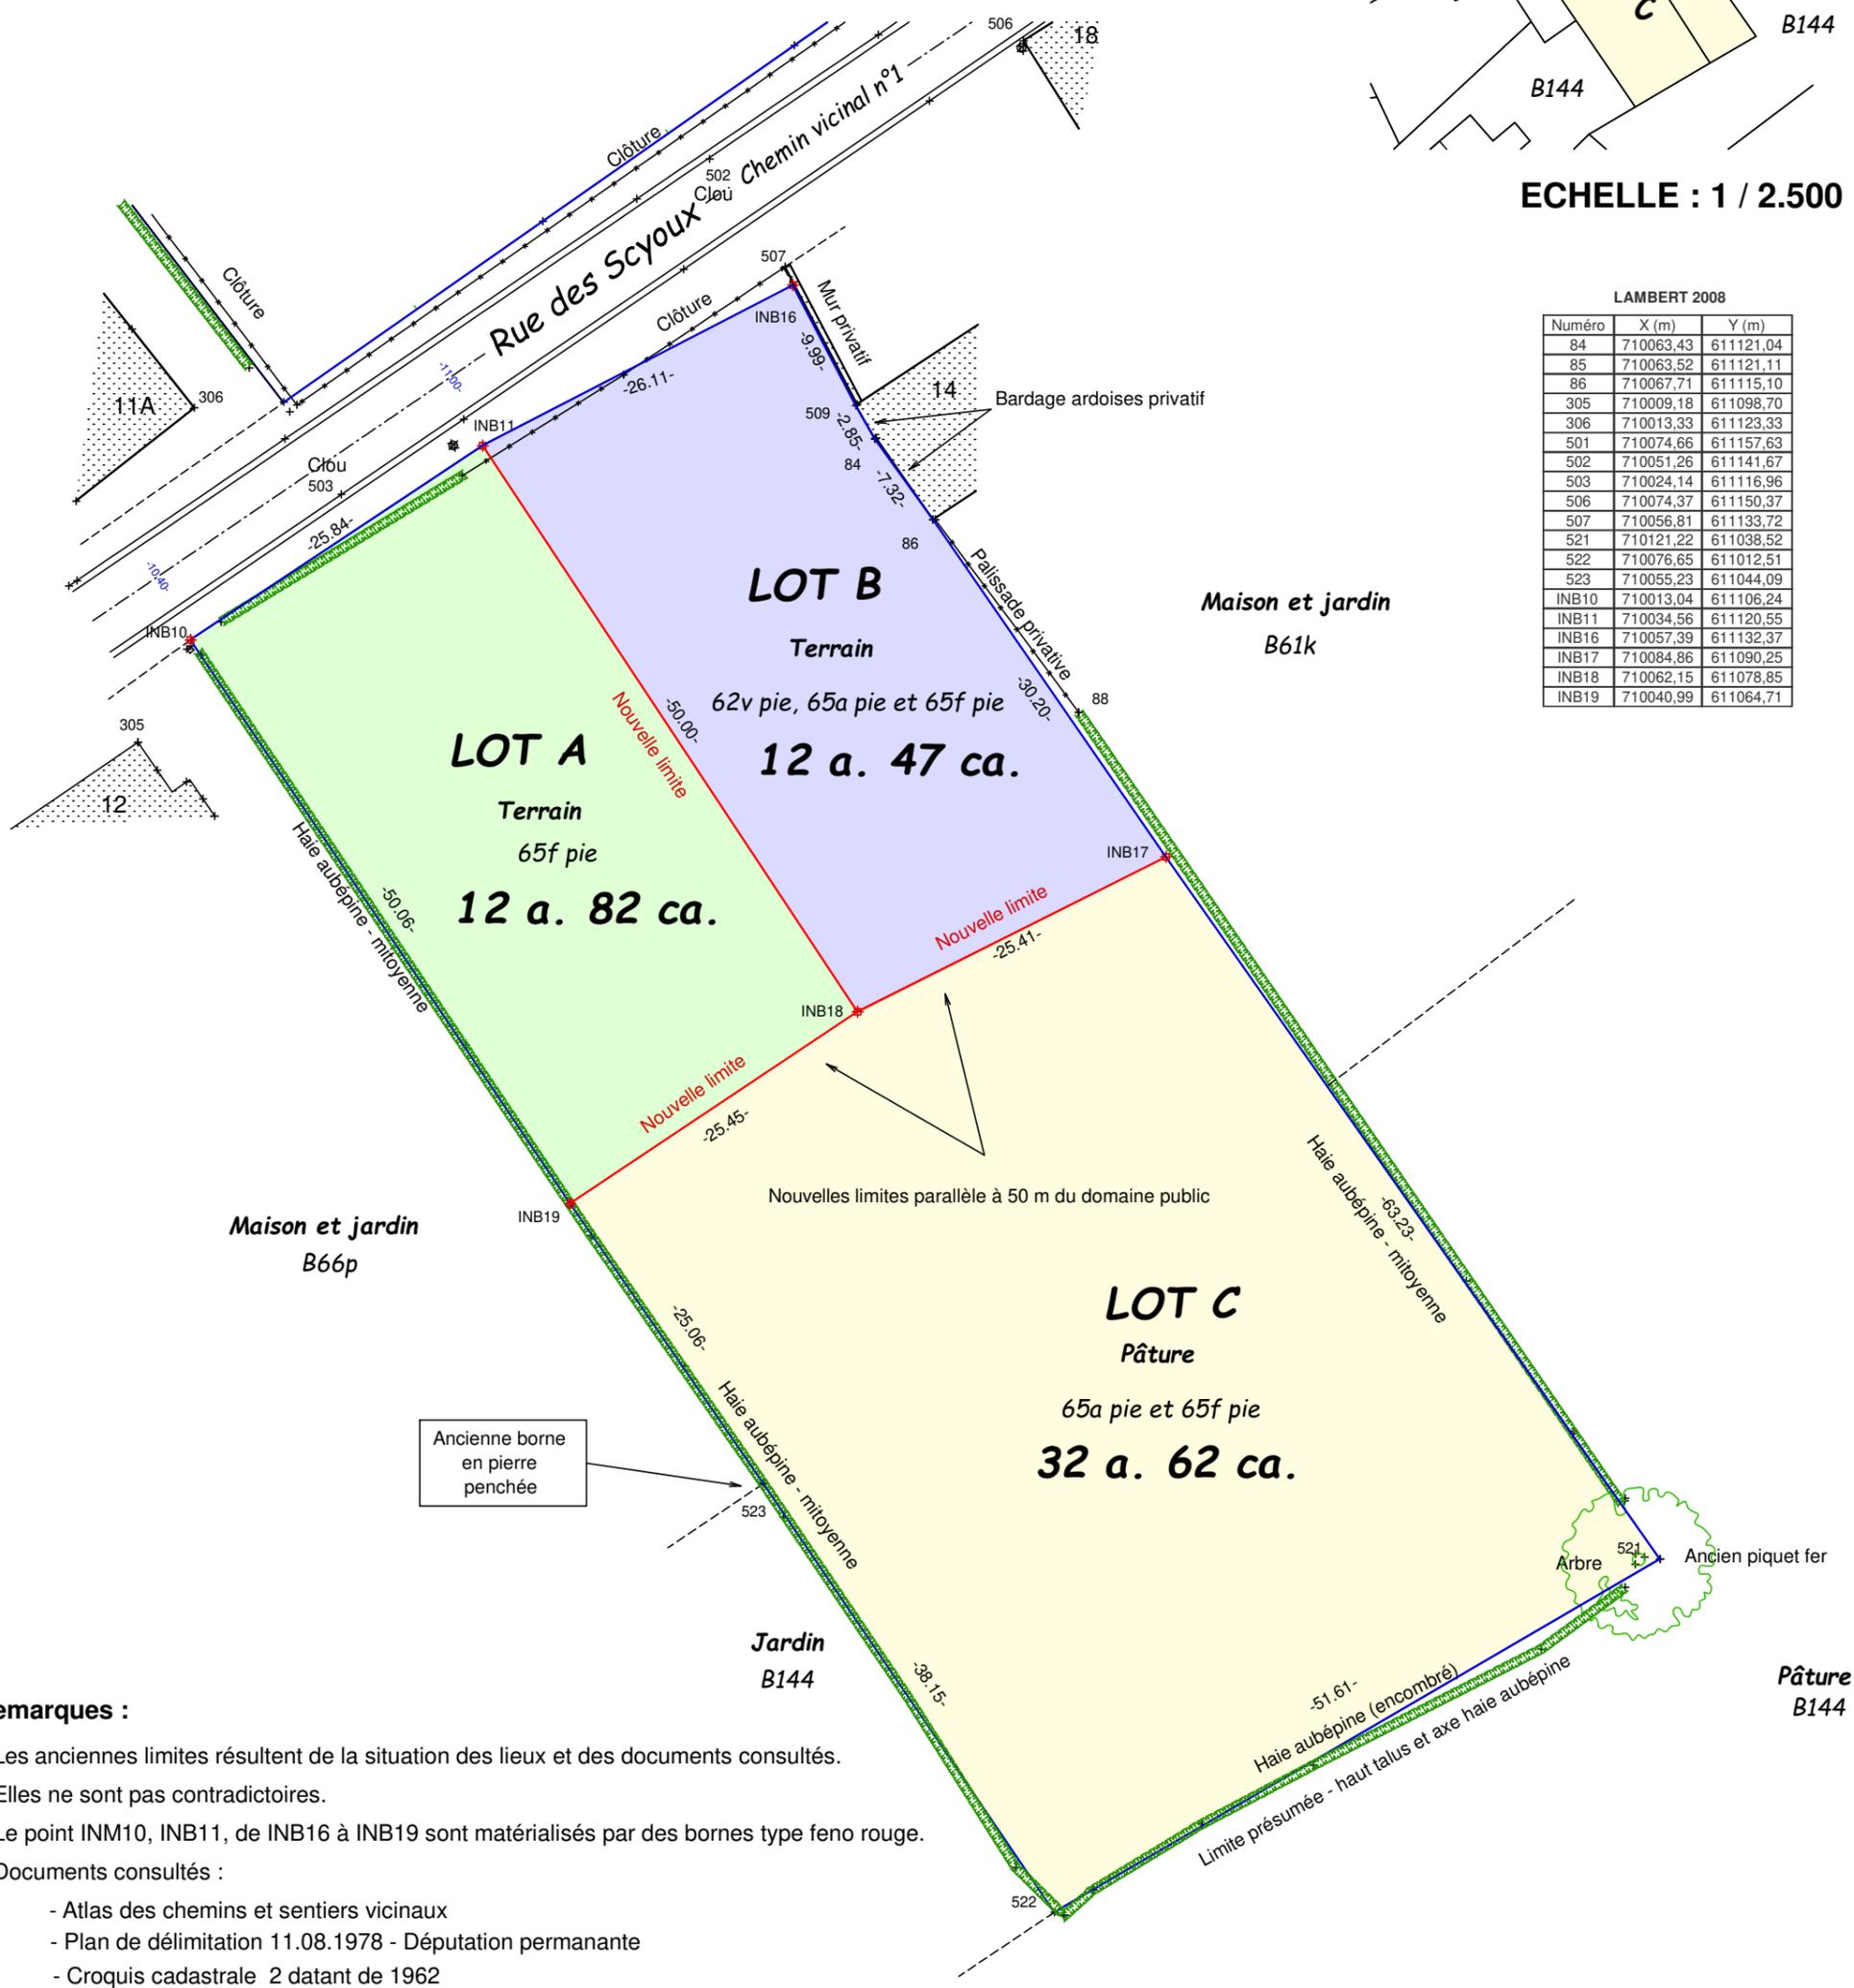

LAMBERT 2008

Numéro	X (m)	Y (m)
84	710063,43	611121,04
85	710063,52	611121,11
86	710067,71	611115,10
305	710009,18	611098,70
306	710013,33	611123,33
501	710074,66	611157,63
502	710051,26	611141,67
503	710024,14	611116,96
506	710074,37	611150,37
507	710056,81	611133,72
521	710121,22	611038,52
522	710076,65	611012,51
523	710055,23	611044,09
INB10	710013,04	611106,24
INB11	710034,56	611120,55
INB16	710057,39	611132,37
INB17	710084,86	611090,25
INB18	710062,15	611078,85
INB19	710040,99	611064,71

Remarques :

- Les anciennes limites résultent de la situation des lieux et des documents consultés. Elles ne sont pas contradictoires.
- Le point INM10, INB11, de INB16 à INB19 sont matérialisés par des bornes type feno rouge.
- Documents consultés :
 - Atlas des chemins et sentiers vicinaux
 - Plan de délimitation 11.08.1978 - Députation permanente
 - Croquis cadastrale 2 datant de 1962

Alexandre DEBOUCHE

Géomètre - expert
0477 / 18.15.19
Rue du Commerce 97 à 5590 CINEY
alexandre.debouche@gmail.com

Géomètre-expert immobilier inscrit au conseil fédéral GEO040643,
et assermenté devant le Tribunal de Première Instance de DINANT.

ECHELLE : 1 / 500
0 10 20 m.
DATE : 16.12.2024
REF. : 50924 DEUXANT SUD