

Distributienetbeheerder :
Gestionnaire de réseau de distribution :

Nr teller :
N° comp :

Verslag van onderzoek:

Rapport de contrôle:

N° 267/PC-12-10-15 EAN : 412
code

Aard onderzoek : Boek 1 KB 8/9/2019	Huishoudelijk Résidentiel	H/C 6,4 ☒	H/C 6,5 ☐	H/C 8,4,1 ☐	H/C 8,4,2 ☐	H/C 8,4,3 ☐	Netsysteem <u>85</u>	Voorschr. netbeheerder Prescription du gest. de réseau de distr. <u>Q</u>
Genre de contrôle : Livre 1 AR 8/9/2019								

Plaats van het onderzoek :
Lieu du contrôle : Rue de l'Aqueduc 39 Ence

Eigenaar
Propriétaire : DOLF Adres : HC
Adresse : Hallepe

Installateur : W. J. J. J. J. BTW / TVA : 4442 552 305
Datum van het onderzoek : 10/12/2020 Ik. / C.I. :
Date du contrôle : 10/12/2020 Inspecteur : W. J. J. J.

Onderzoek / Contrôle : ☐ Woning / maison ☒ Appart. 5 ☐

Spanning : <u>24030</u>	Meter / bord verbinding : <u>xvb 4-10</u>	Max. beveiliging : <u>50</u>
Tension	Liaison compteur-tableau :	Protection max. :

Aardelectrode : <u>8.5</u>	Isolatie : <u>10</u> Mohm	Aantal verdeelborden : <u>1</u>
Electrode de terre : <u>8.5</u> Ohm	Isolement : <u>10</u> Mohm	Nombre de tableaux : <u>1</u>

Differentieelschakelaars Interrupteurs différentiels			Aantal eindstroombanen : Nombre de circuits terminaux : <u>16</u>		Test ΔIn		I. ΔIn			
In (A)	Δ In (mA)	type			OK	NOK	OK	NOK		
<u>63</u>	<u>300</u>	<u>A</u>	<u>63-300-A</u>		☐	☐	☐	☐		
<u>63</u>	<u>30</u>	<u>A</u>	<u>63-30-A</u>		☐	☐	☒	☐		
					☐	☐	☐	☐		
					☐	☐	☐	☐		
					☐	☐	☐	☐		

Visueel nazicht : algemeen : ☒ OK ☐ NOK	directe aanraking : ☒ OK ☐ NOK	Indirecte aanraking : ☒ OK ☐ NOK
Contrôle visuel : général : ☒ OK ☐ NOK	contact direct : ☒ OK ☐ NOK	Contact indirect : ☒ OK ☐ NOK

Aansluitingen : ☒ OK ☐ NOK	Potentiaalvereffeningen : ☒ OK ☐ NOK
Raccordements :	Liaisons equipotentielles :

Inbreuken/Infractions : (zie keerzijde / voir verso)
Opmerkingen/Remarques : Wanneer
Wanneer : receptoren + semelaine van vloer
Afwijkingen toegepast van / Application des dérogations du ☐ 8.2.1 ☐ 8.2.2

Bestuit / Conclusion :
☒ L'installation électrique est conforme aux prescriptions du AR 8/9/2019 Livre 1.
De elektrische installatie voldoet aan de voorschriften van het KB 8/9/2019 Boek 1.
☐ Les bornes de l'interrupteur différentiel général sont rendues inaccessibles par scellage.
De ingangsklemmen van de algemene differentieelschakelaar zijn ontoegankelijk gemaakt door verzegeling. Le schéma unifilaire et de position ont été visés et sont conformes avec l'installation - Het céndraad- en situatieschema werden voor gezien getekend en stemmen overeen met de installatie. Le prochain contrôle périodique est à effectuer dans le délai prescrit par la réglementation en vigueur (6.5.2-Livre I) - De volgende periodieke controle moet worden uitgevoerd binnen de door de van kracht zijnde reglementering voorgeschreven termijn (6.5.2. Boek 1) Prochaine visite de contrôle: / Volgende controlebezoek:
☐ L'installation électrique n'est pas conforme aux prescriptions du AR 8/9/2019 Livre 1. De elektrische installatie voldoet niet aan de voorschriften van het KB 8/9/2019 Boek 1.
☐ Conformément 6.5.7. Livre I, les travaux nécessaires pour faire disparaître les infractions constatées pendant la visite de contrôle, doivent être exécutés sans retard et toutes mesures adéquates doivent être prises pour qu'en cas de maintien en service des installations, les infractions ne constituent pas un danger pour les personnes et les biens. Une visite complémentaire est à exécuter par le même organisme avant le.....
Overeenkomstig 6.5.7. Boek 1, de werken, nodig om de inbreuken te doen verdwijnen die opgemerkt werden tijdens het controlebezoek, moeten zonder vertraging uitgevoerd worden en alle maatregelen moeten getroffen worden opdat de in overtreding zijnde installatie, indien zij in dienst blijft, geen gevaar vormt voor de personen of goederen. Een aanvullend bezoek moet door hetzelfde organisme worden uitgevoerd voor.....
☐ La visite de contrôle prévue par 8.4.2.2 Livre 1 doit avoir lieu au plus tard 18 mois après l'acte de vente -
Het controlebezoek voorzien door 8.4.2.2 Boek 1 moet plaats hebben uiterlijk 18 maanden na de datum van de verkoopakte.
voor de directeur, de inspecteur/pour le directeur, l'inspecteur: W. J. J. J.

Rappel des prescriptions réglementaires: a) l'obligation de conserver le P.V. de visite de contrôle dans le dossier d'installation électrique; b) l'obligation de renseigner dans le dossier toute modification intervenue dans l'installation électrique; c) l'obligation d'aviser immédiatement le S.P.F. ayant l'énergie dans ses attributions, de tout accident survenu aux personnes et du directement ou indirectement, à la présence d'électricité; d) l'obligation lorsque des infractions ont été constatées lors de la visite de contrôle, de faire effectuer une nouvelle visite de contrôle par le même organisme agréé afin de vérifier la disparation des infractions au terme du délai de un an. Dans le cas où, lors de cette seconde visite, des infractions subsistent, l'organisme agréé se doit d'envoyer une copie du procès-verbal de visite de contrôle à la Direction générale de l'Énergie préposée à l'haute surveillance des installations électriques domestiques.

APPARTEMENT 5


- A. Salle de bains
- B. Lave-vaisselle
- C. Machine à laver
- D. Séchoir

- 1. Chambre 1
- 2. Chambre 2
- 3. Living
- 4. Eclairage
- 5. Cuisine
- 6. Cuisine
- 7. Four
- 8. Micro-ondes
- 9. VMC
- 10. Cave buanderie
- 11. Chaudière
- 12. Cuisinière
- 13. Différentiel 63A 300ma
- 14. Différentiel 63A 30ma


COFFRET APPARENT
LIGHT CONFORT S.A.
231, rue de l'Espérance
4000 LIEGE
Tél: 04/224 60 60
TVA: BE 442 552 305

4x16³xVob-F2

Agence de Contrôle Agréée		Chantier		TENSION		Suite voir feuillet n°	
Date de contrôle		Client		mono 230 V		2	
Signature Agent		Adresse		TRI 230 V		Feuillelet n°	
				FRI 400 V + N		1	
		Signature Agent		COFFRET BIHORAIRE			
				COFFRET ACCU.			

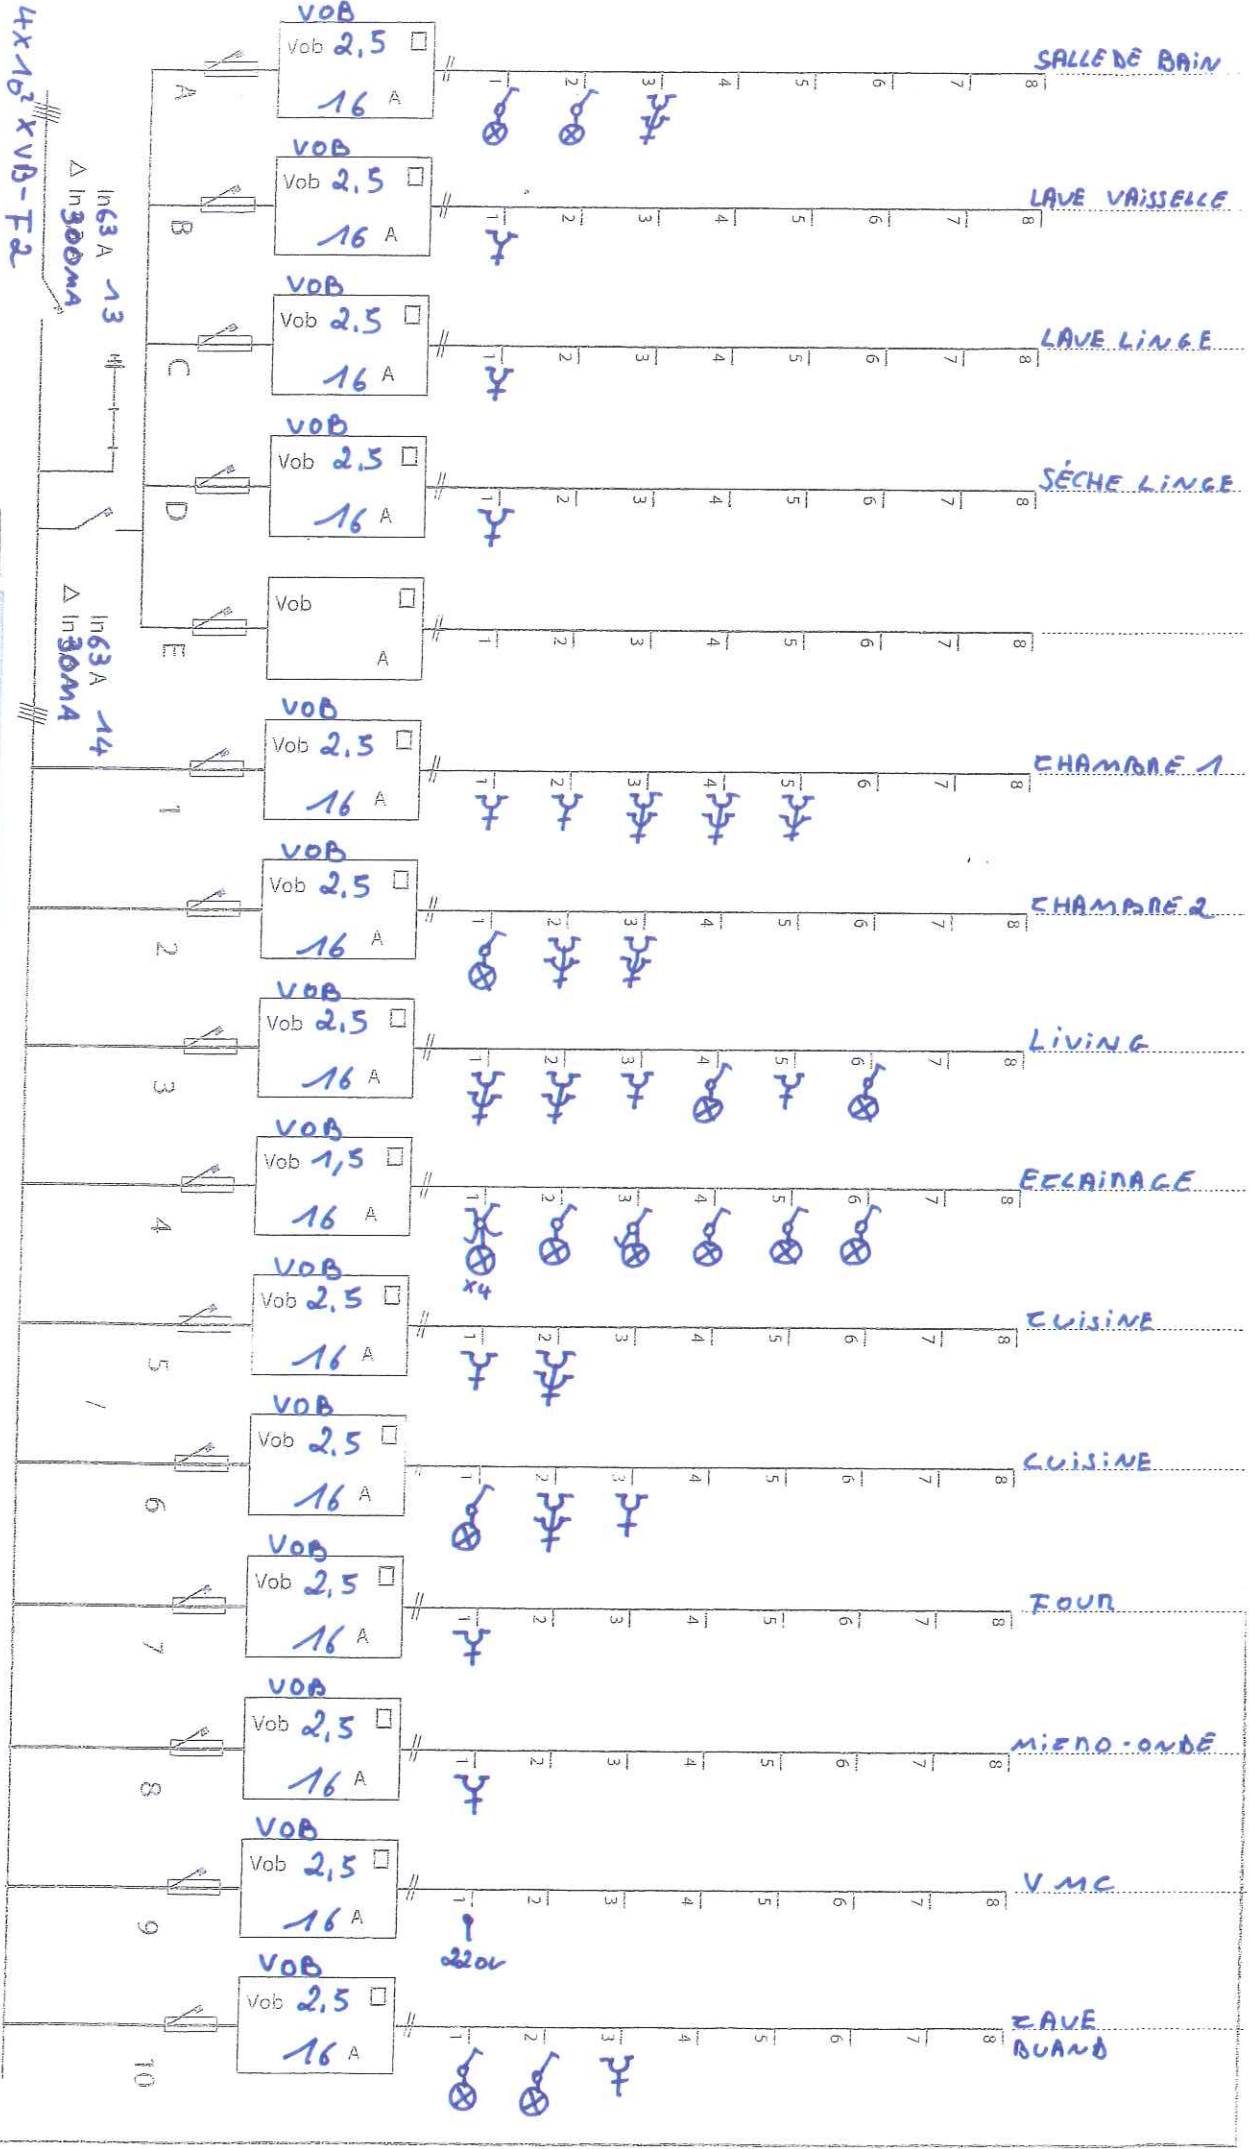

LIGHT CONFORT S.A.
231, rue de l'Espérance
4000 LIEGE
Tél: 04/224 60 60
TVA: BE 442 552 305

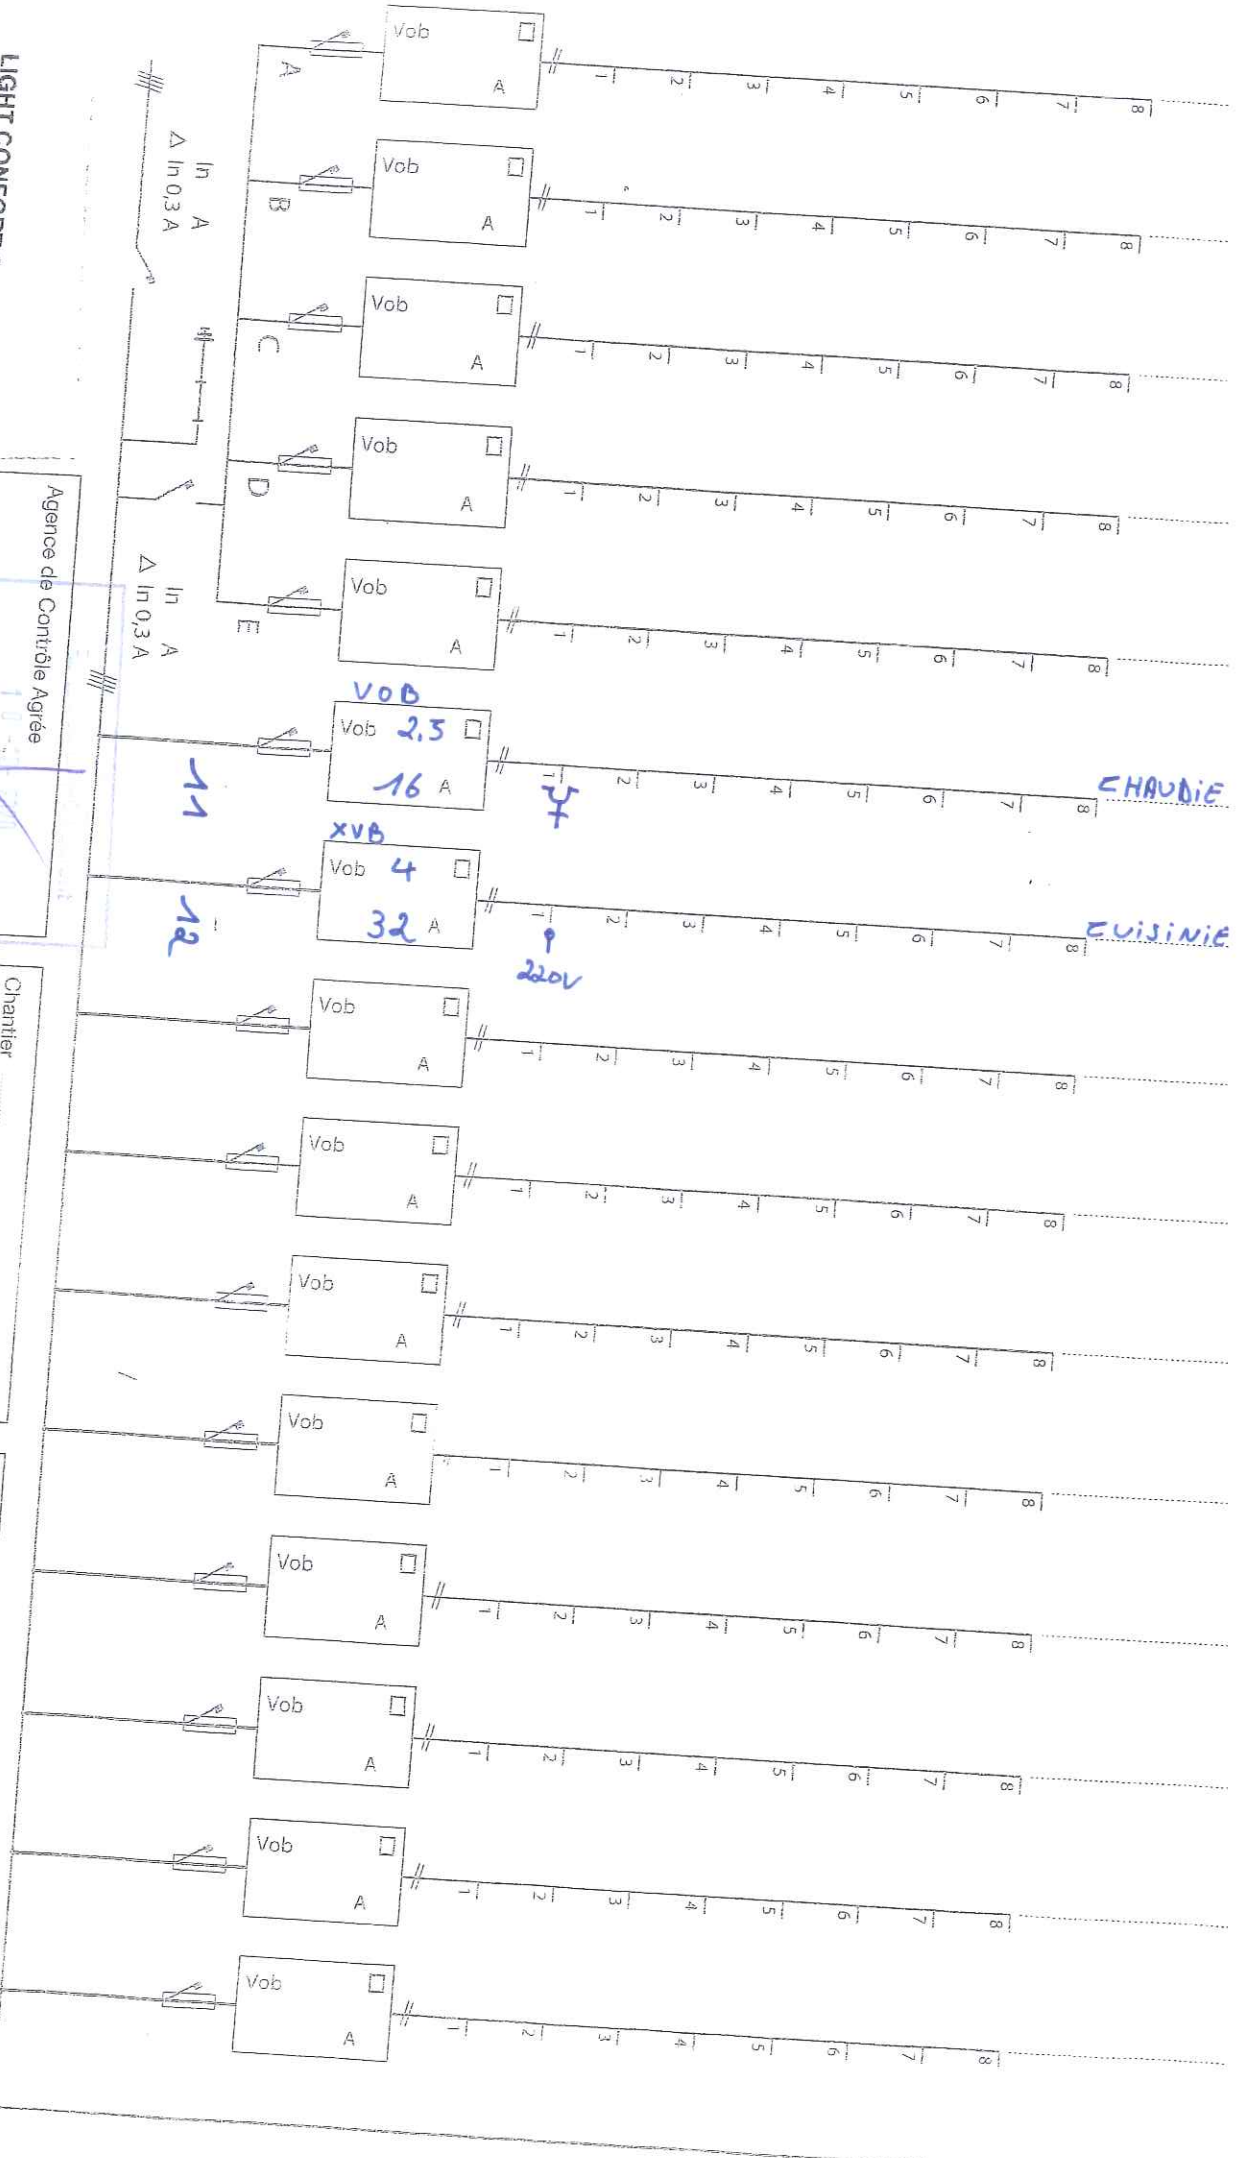


Agence de Contrôle Agréée	
Date de contrôle	Signature Agent

Chartier	Client
Adresse	Signature Agent

TENSION mono 230 V	COFFRET BIHORAIRE COFFRET ACCU.
TRI 230 V TRI 400 V + N	

Suite voir feuillet n°
Feuillelet n° 2

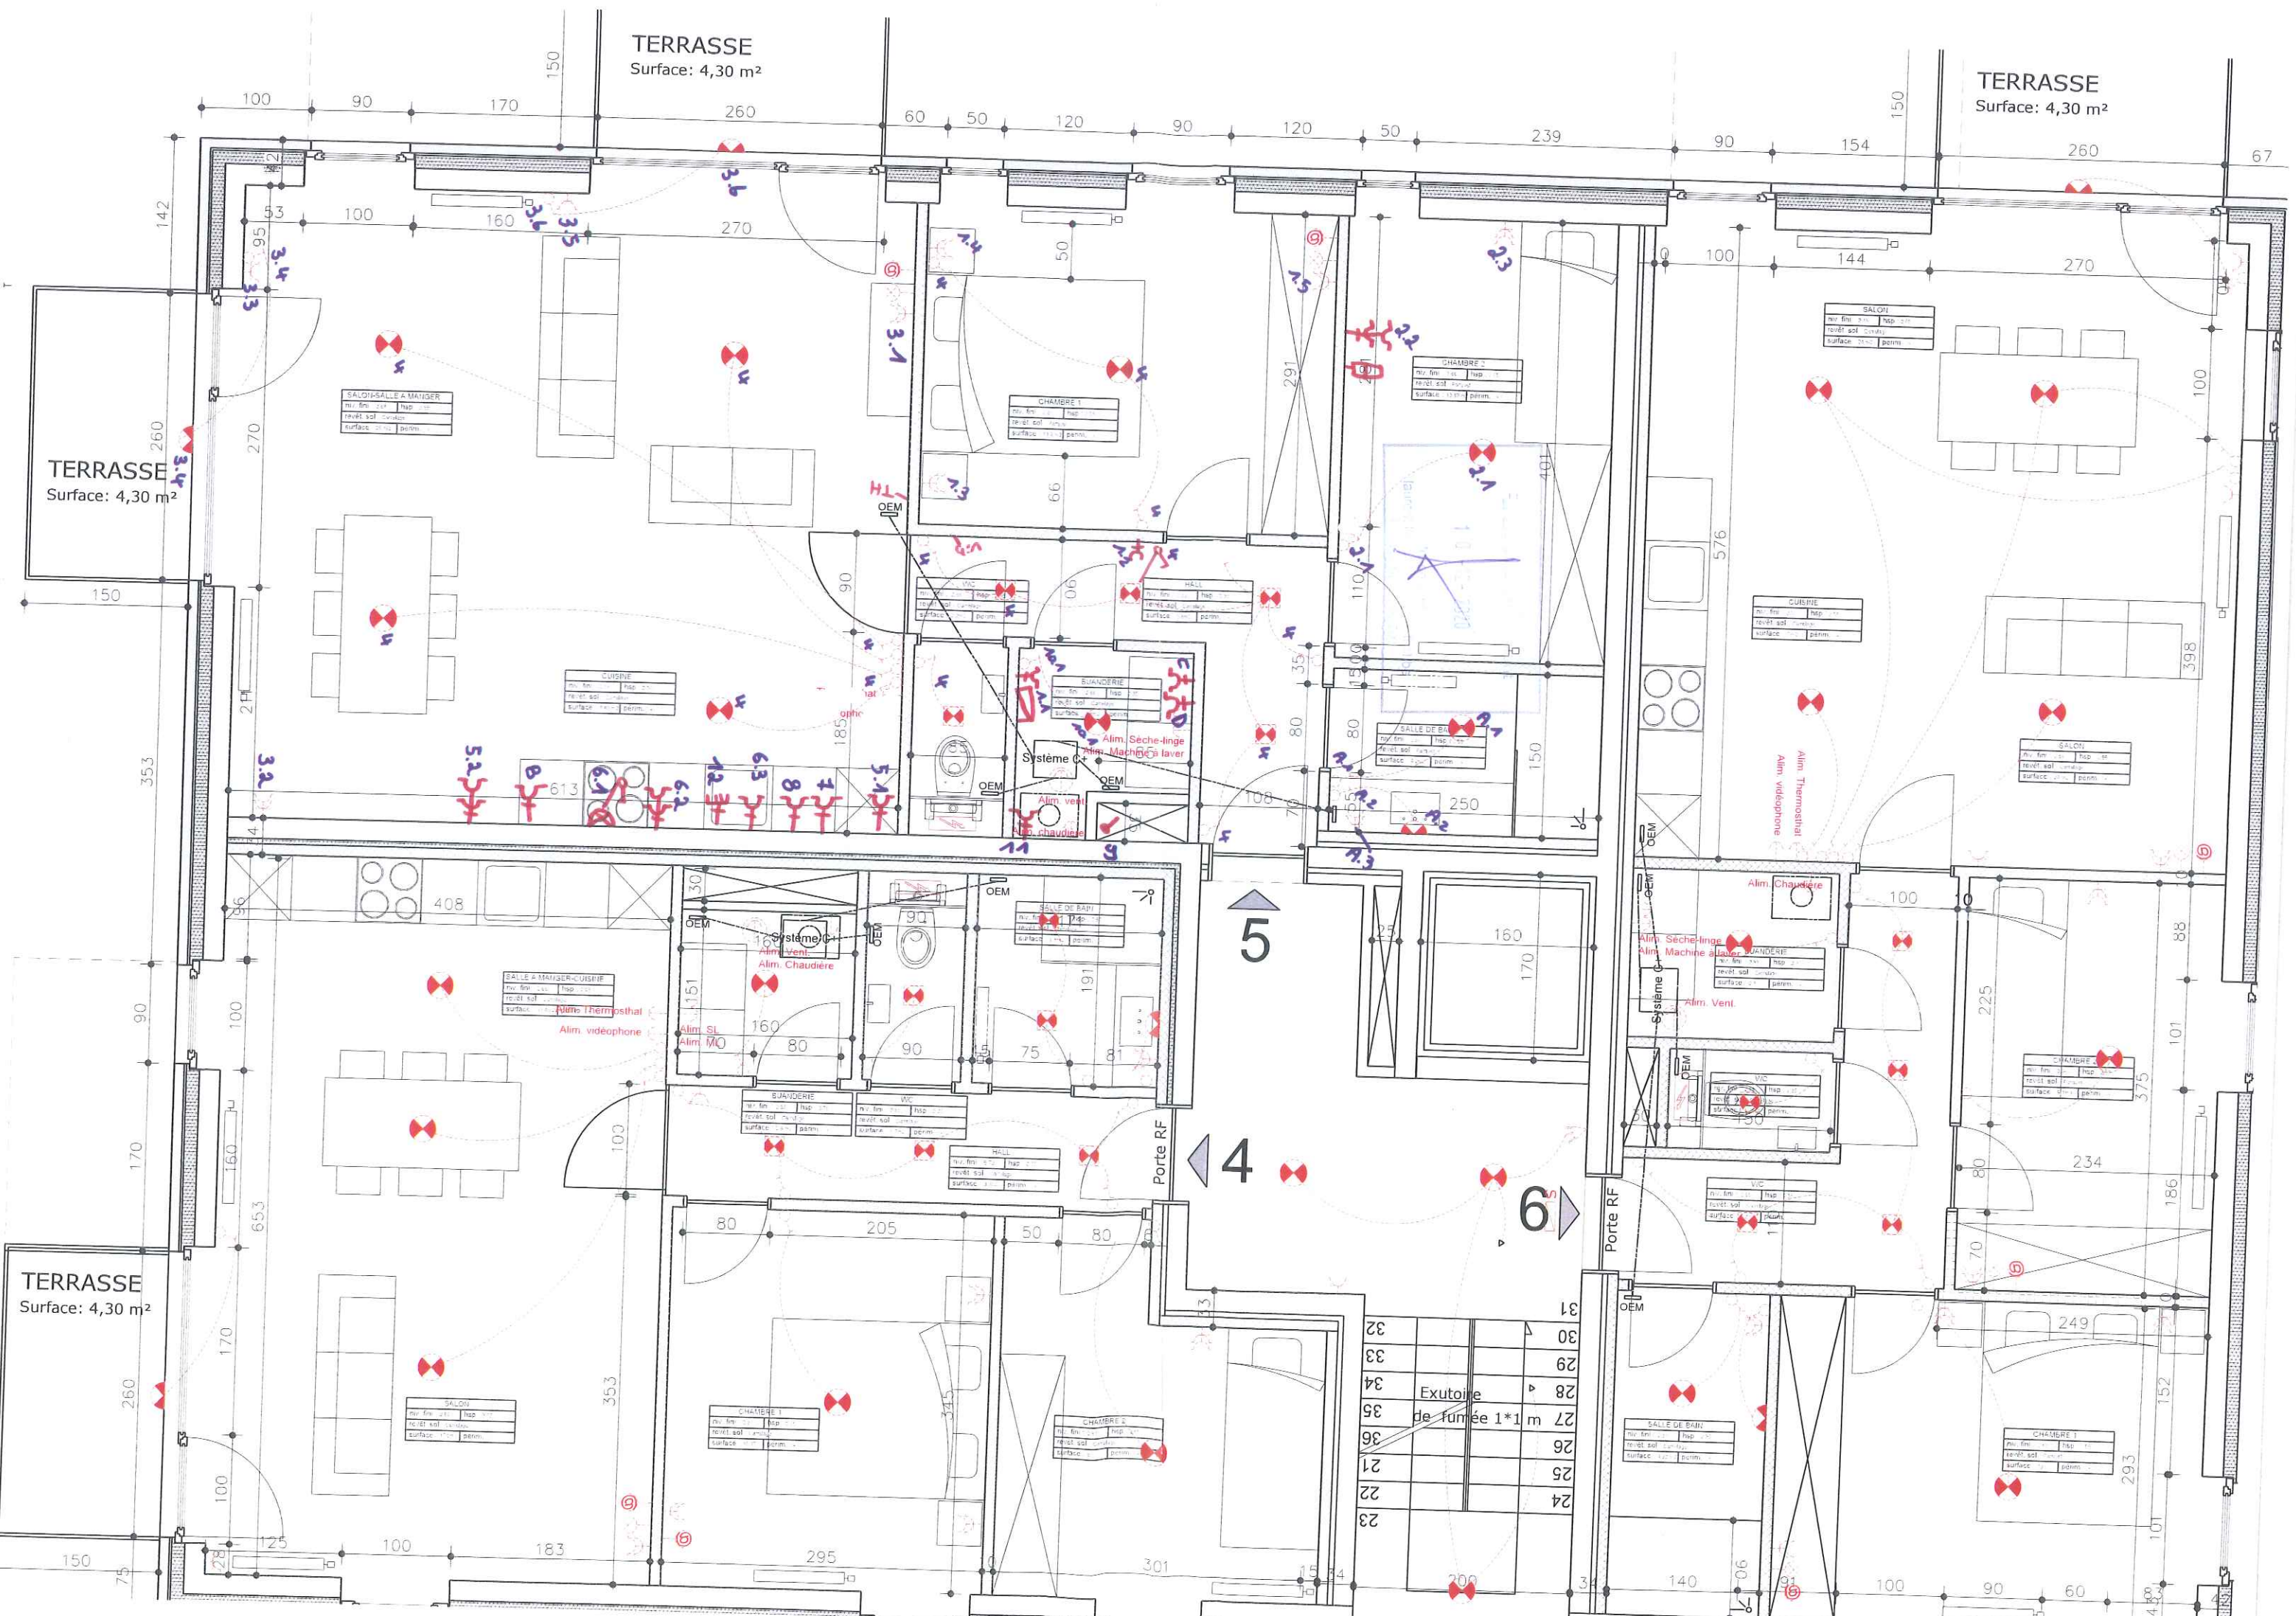

TERRASSE
Surface: 4,30 m²

TERRASSE
Surface: 4,30 m²

TERRASSE
Surface: 4,30 m²

TERRASSE
Surface: 4,30 m²

5

4

6

31	
30	
33	
29	
34	
28	
35	
27	
36	
26	
21	
25	
22	
24	
23	

Exutoire
de fumée 1*1 m