

# Immeuble de 3 appartements

Rue des Atrébates 151  
1040 Etterbeek



## CAVES SOUS-SOL

Niveau sous-sol

Surface cave A.1. : 11,4 m<sup>2</sup>

Surface cave A.2. : 3,6 m<sup>2</sup>

Surface cave A.3. : 7,8 m<sup>2</sup>

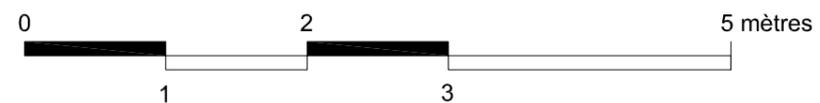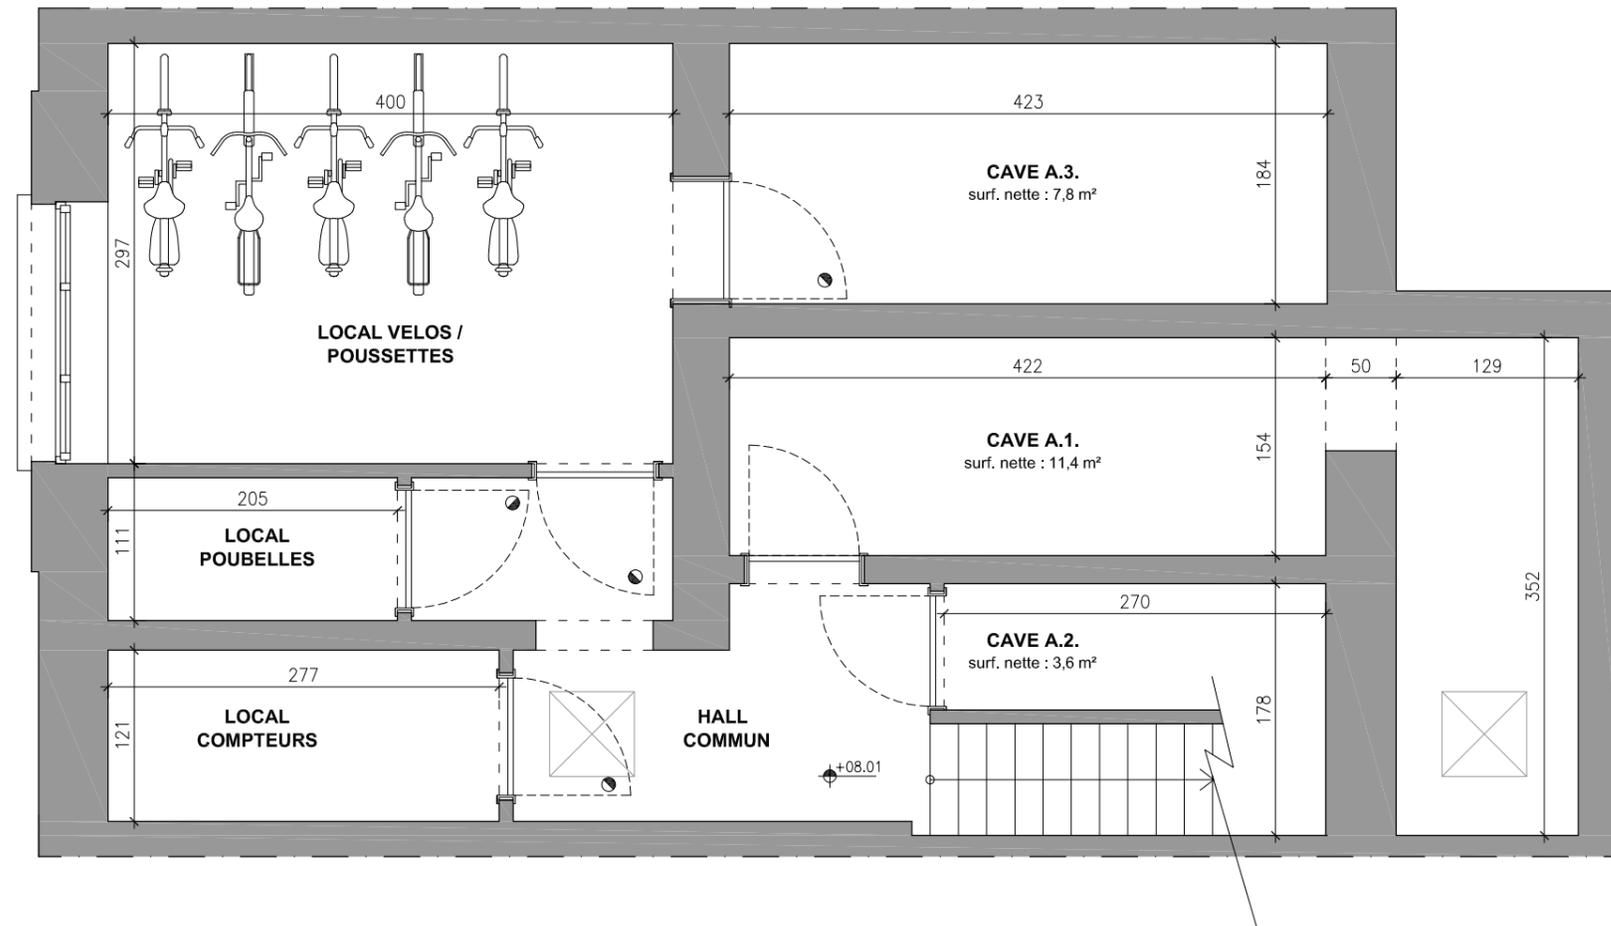

**INSPIRED VISION**  
Avenue Louise 251  
1050 Bruxelles  
T : +32 497 41 34 27  
inspiredvision2023@gmail.com



**ALEXANDRE MAHY ARCHITECTURE**  
Avenue des Cattleyas 1  
1150 Woluwe-Saint-Pierre  
T : +32 474 970 259  
info@alexandremahy.be

Des modifications sont susceptibles d'être apportées à ce plan en fonction des nécessités de la réalisation. L'ameublement, y compris les placards, n'est pas inclus et est dessiné à titre d'illustration.  
L'agencement des salles d'eau et des cuisines ainsi que toutes les côtes sont donnés à titre indicatif.  
Toutes les informations techniques: installations électriques, emplacement des radiateurs, etc. sont disponibles sur demande.