


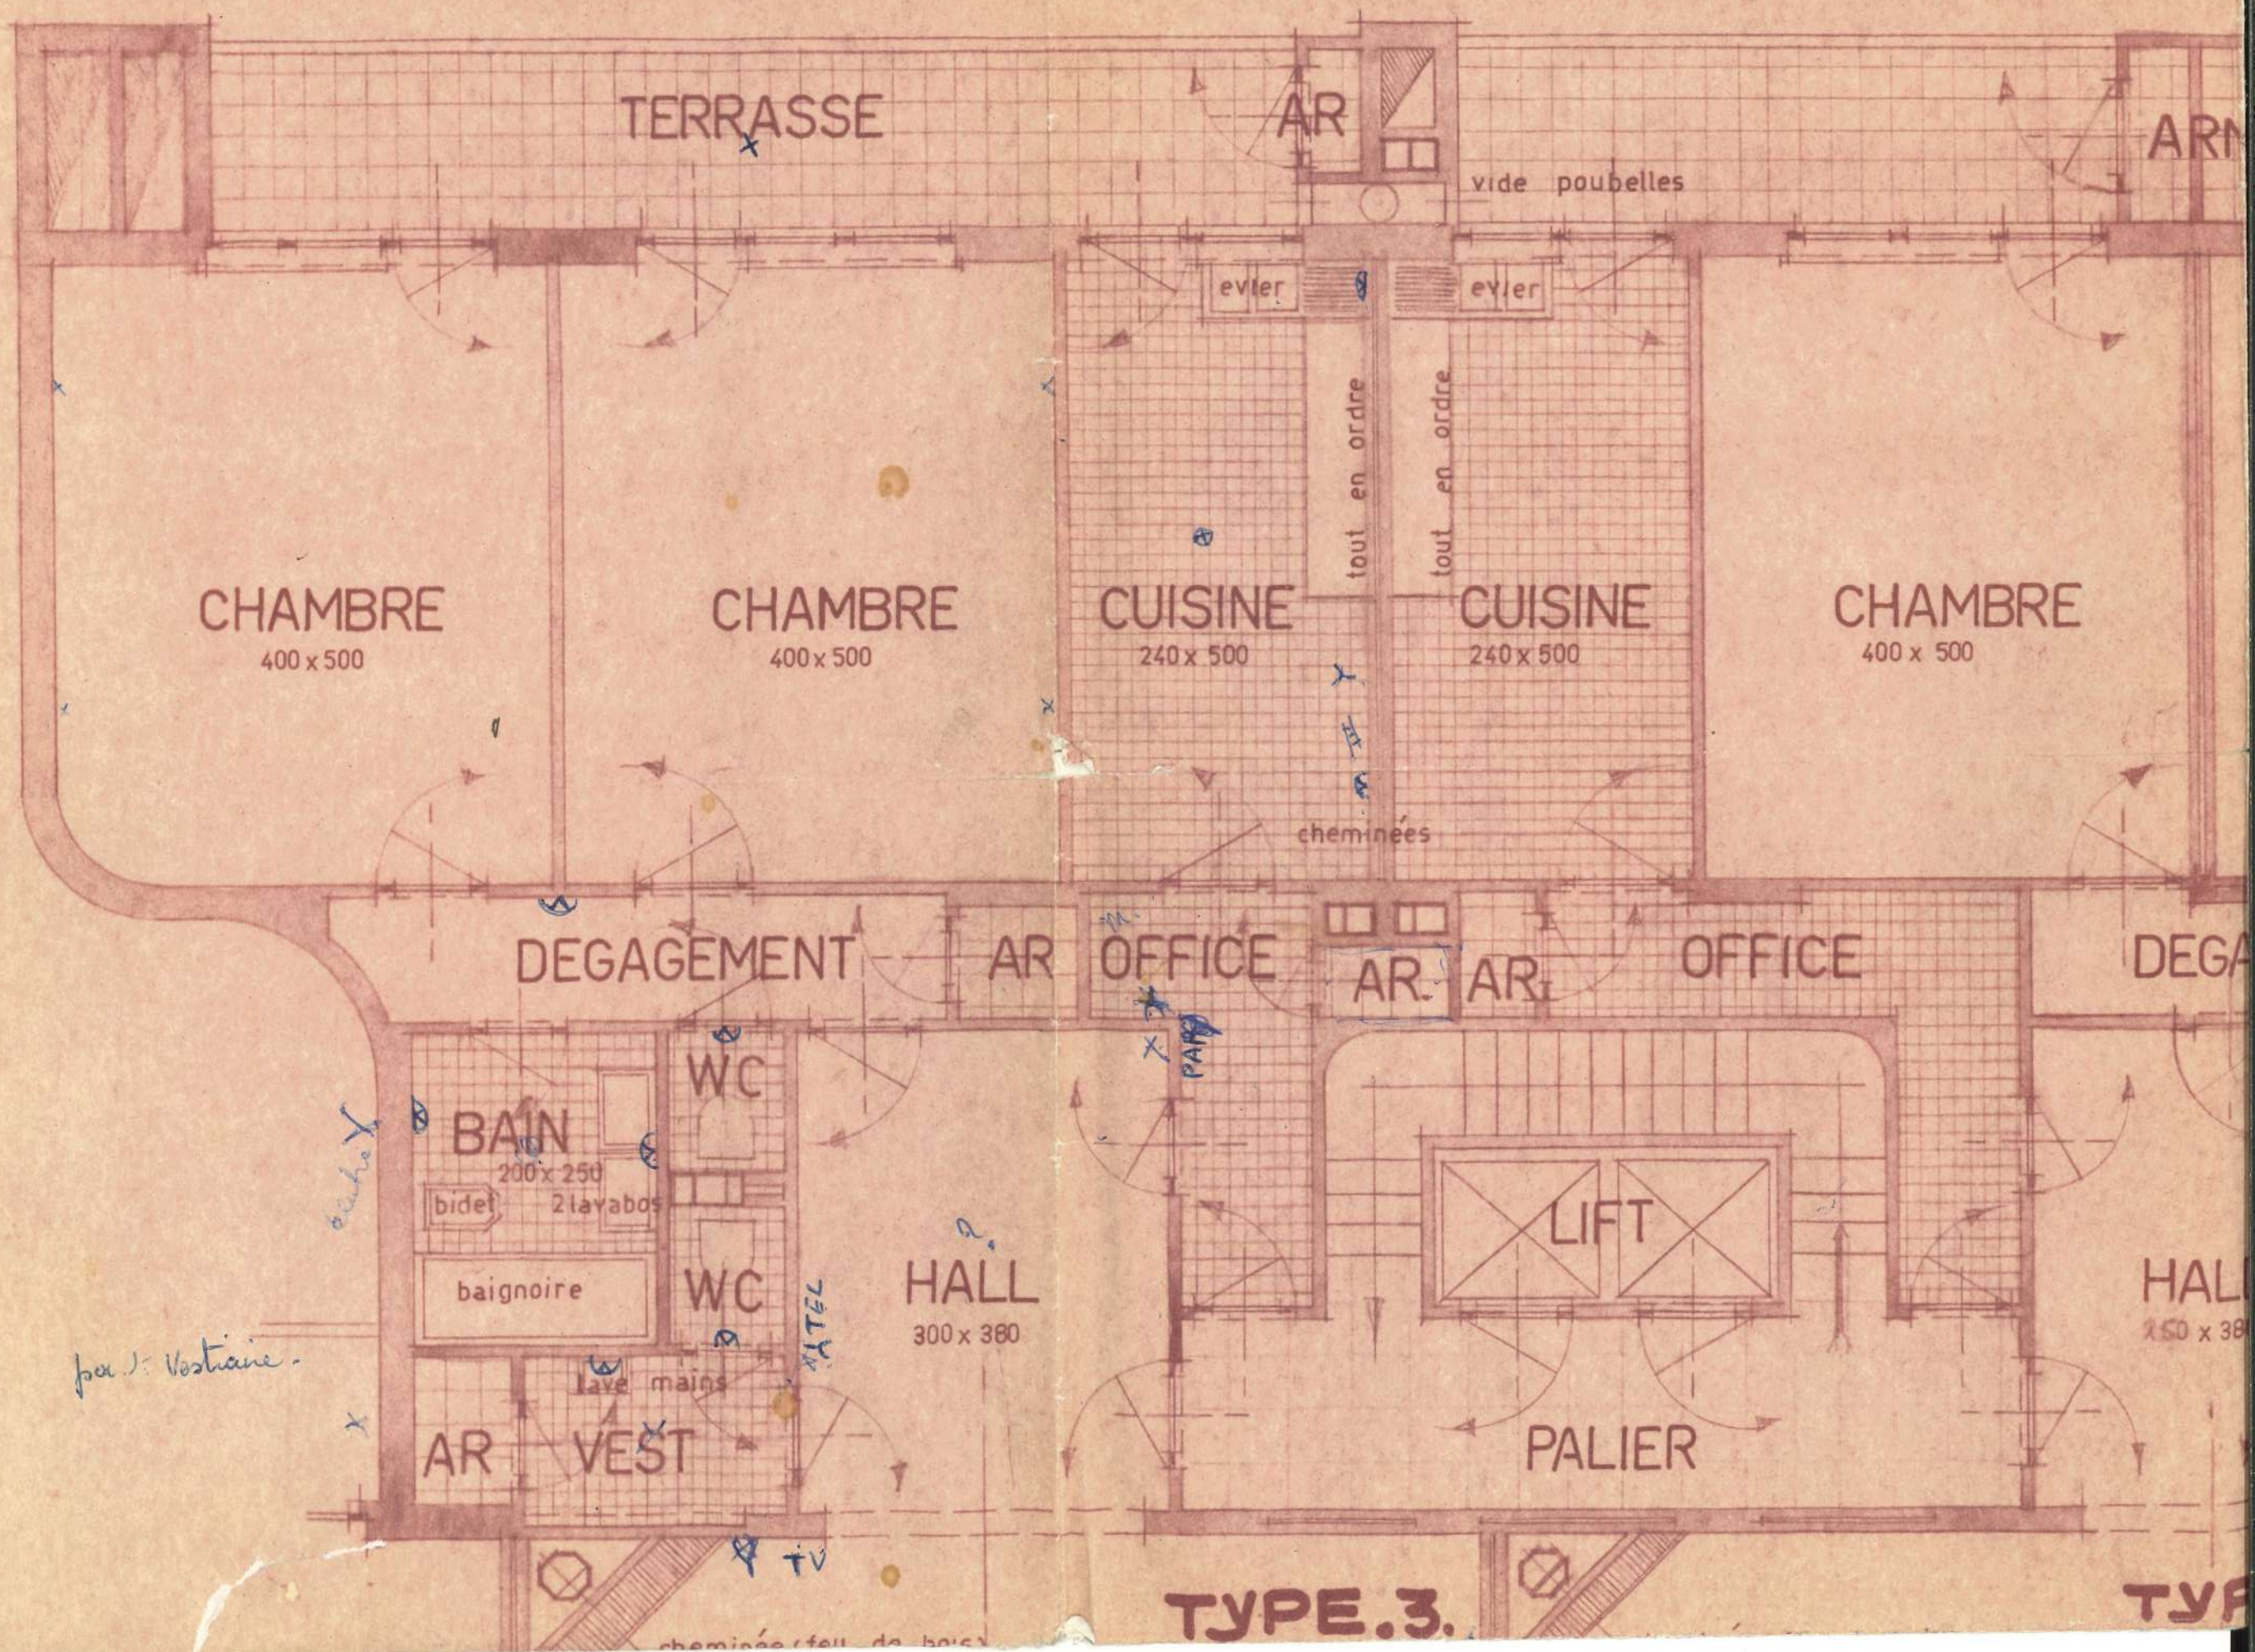

cheminée (feu de bois)

Plan Blaud
M. Van Blaud

LIVING
765 x 550

10/6/1960

[Signature]

LIVING
750 x 550

BALCON

SALON
410 x 655

- | | |
|---|------------------------------|
| 1 _ hall d'entrée | 13 _ vide poubelles |
| 2 _ grand living | 14 _ eau chaude par boiler |
| 3 _ vestiaire avec lave mains | avec compteurs d'eau |
| 4 _ 2 WC | 15 _ chauffage central au ma |
| 5 _ 1.2.3 chambres | avec compteurs de cha |
| 6 _ terrasse spacieuse et balcon | 16 _ ouvre porte et parlop |
| 7 _ 2 ou 3 armoires | 17 _ armoire sur terrasse |
| 8 _ office | 18 _ garage eventuel |
| 9 _ cuisine équipée avec "tout en ordre", | 19 _ cave |
| evier, armoire sous evier, frigo | 20 _ local pour velos |
| 10 _ salle de bain installée avec | 21 _ cheminée dans le living |
| baignoire, bidet, 2 lavabos | bois) et la cuisine |
| 11 _ parquets dans hall, living, | 22 _ cloisons doubles entre |
| chambres et degagements | appartements en briqu |
| 12 _ ascenseur | multicellulaires ou simil |