


ZANDVOORDE STRAAT

gemeenteweg: betonverharding

AKKER STRAAT
gemeenteweg: asfaltverharding

DERDE VERDIEPING

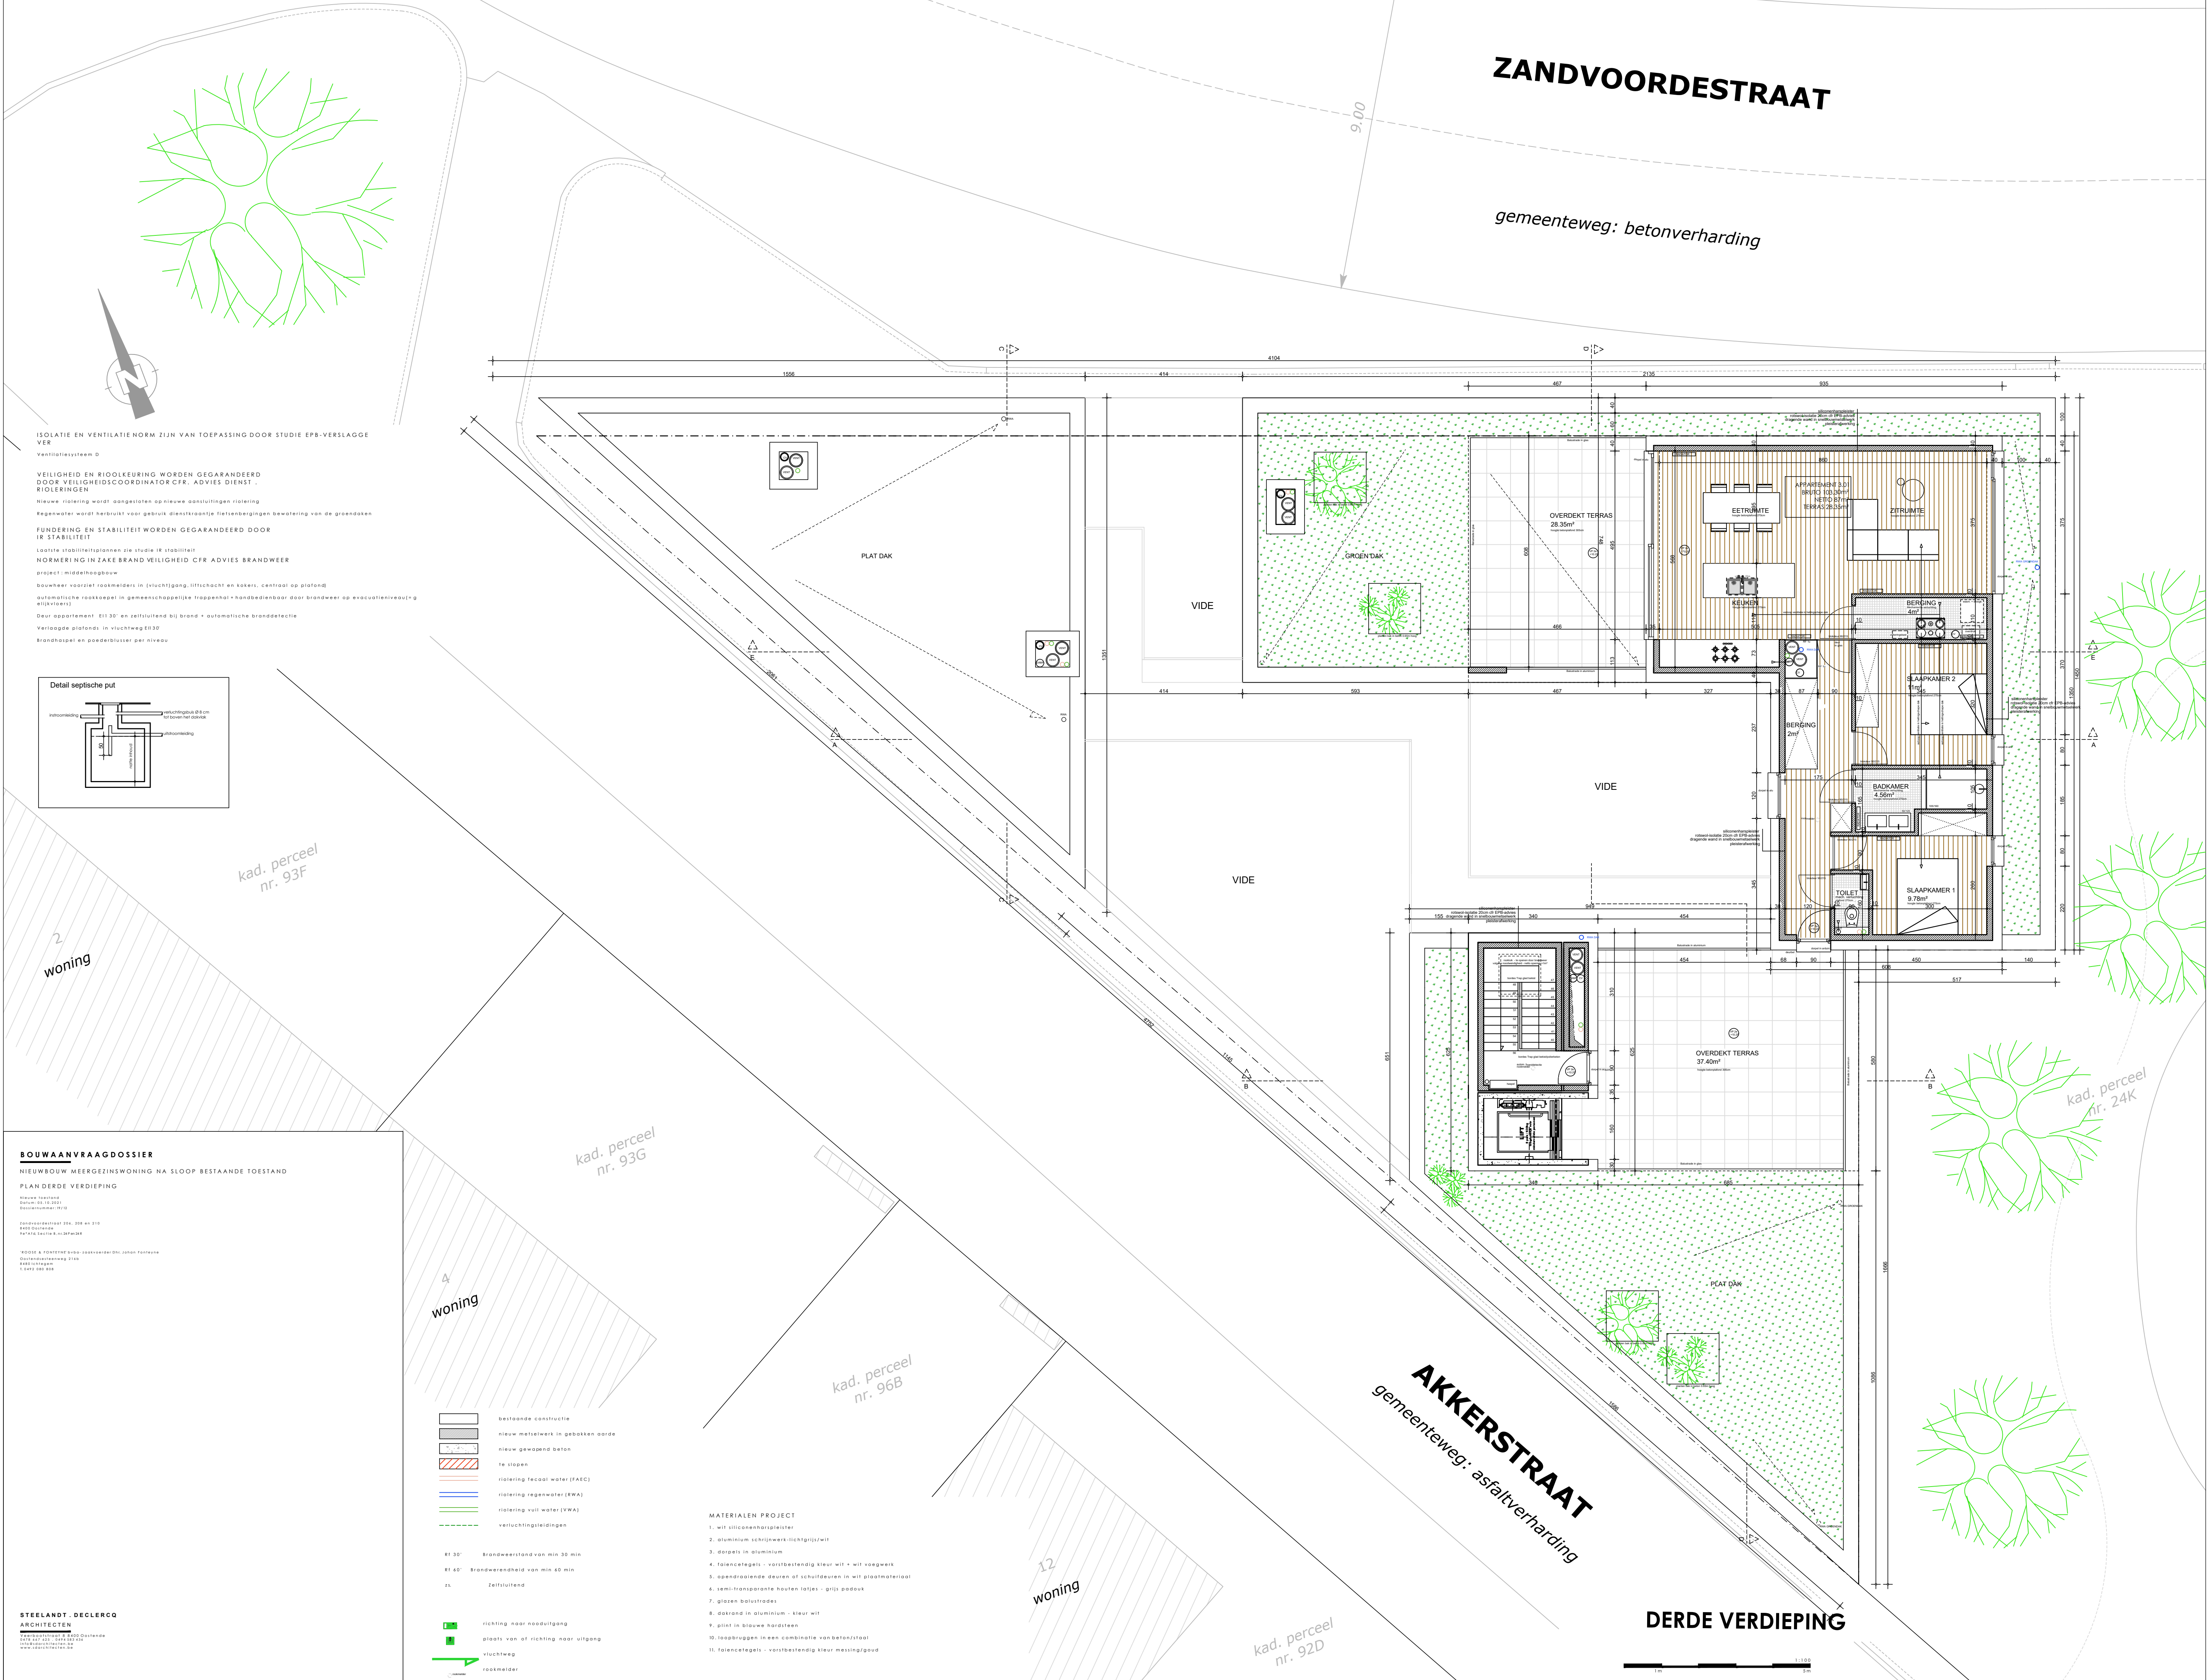

ISOLATIE EN VENTILATIE NORM ZIJN VAN TOEPASSING DOOR STUDIE EPB-VERSLAGGE VER

Ventilatiesysteem D

VEILIGHEID EN RIJOLKEURING WORDEN GEGARANDEERD DOOR VEILIGHEIDSCOÖRDINATOR CFR: ADVIES DIENST - RIJOLINGEN

Nieuwe riolering wordt aangebracht op nieuwe aanbuitingen riolering. Regenwater wordt herbruikt voor gebruik dienststrategie rioleringrijgen bewatering van de groendaken

FUNDERING EN STABILITEIT WORDEN GEGARANDEERD DOOR IR STABILITEIT

Laatste stabiliteitsplannen zie studie IR stabiliteit

NORMERING IN ZAKE BRAND VEILIGHEID CFR ADVIES BRANDWEER

project: middelhoogbouw

bouwheer voorziet rookmelders in vluchtigang, liftschacht en kokers, centraal op platdak


automatische rookkapel in gemeenschappelijke trappenhof + handbedienbaar door brandweer op evacuatie niveau + g

afsluiting

Door appartement E11 30' en zelfsluitend bij brand + automatische branddetectie

Verloegde sloten in vluchtweg E11 30'

brandkoppert en onderbuiser per niveau

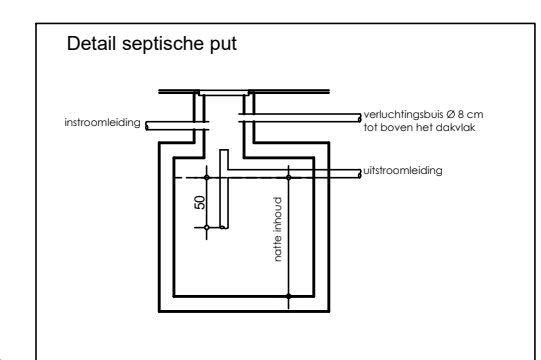

BOUWAANVRAAGDOSSIER

NIJEUWBOUW MEERGEZINSWONING NA SLOOP BESTAANDE TOESTAND

PLAN DERDE VERDIEPING

Nieuwe toestand
Datum: 08/10/2024
Bouwnummer: N110



- bestaande constructie
- nieuw metselwerk in gabionen aarde
- nieuw gewapend beton
- te slopen
- riolering fecaal water (AEC)
- riolering regenwater (BWA)
- riolering vuil water (VWA)
- ventilatieopeningen

- MATERIALEN PROJECT**
1. wit siliconenairprester
 2. aluminium schrijfwerk lichtgrijs/wit
 3. dorpels in aluminium
 4. falencetegels - vorstbestendig kleur wit + wit voegwerk
 5. opendraaiende deuren of schuifdeuren in wit plaatmateriaal
 6. semi-transparante houten latjes - grijs padouk
 7. glazen balustrades
 8. dakrand in aluminium - kleur wit
 9. plint in blauwe hardsteen
 10. loopbruggen in een combinatie van beton/staal
 11. falencetegels - vorstbestendig kleur messing/goud

STEELENDT - DECLERCO ARCHITECTEN


