




plan **GELIJKVLOERS** 1/50

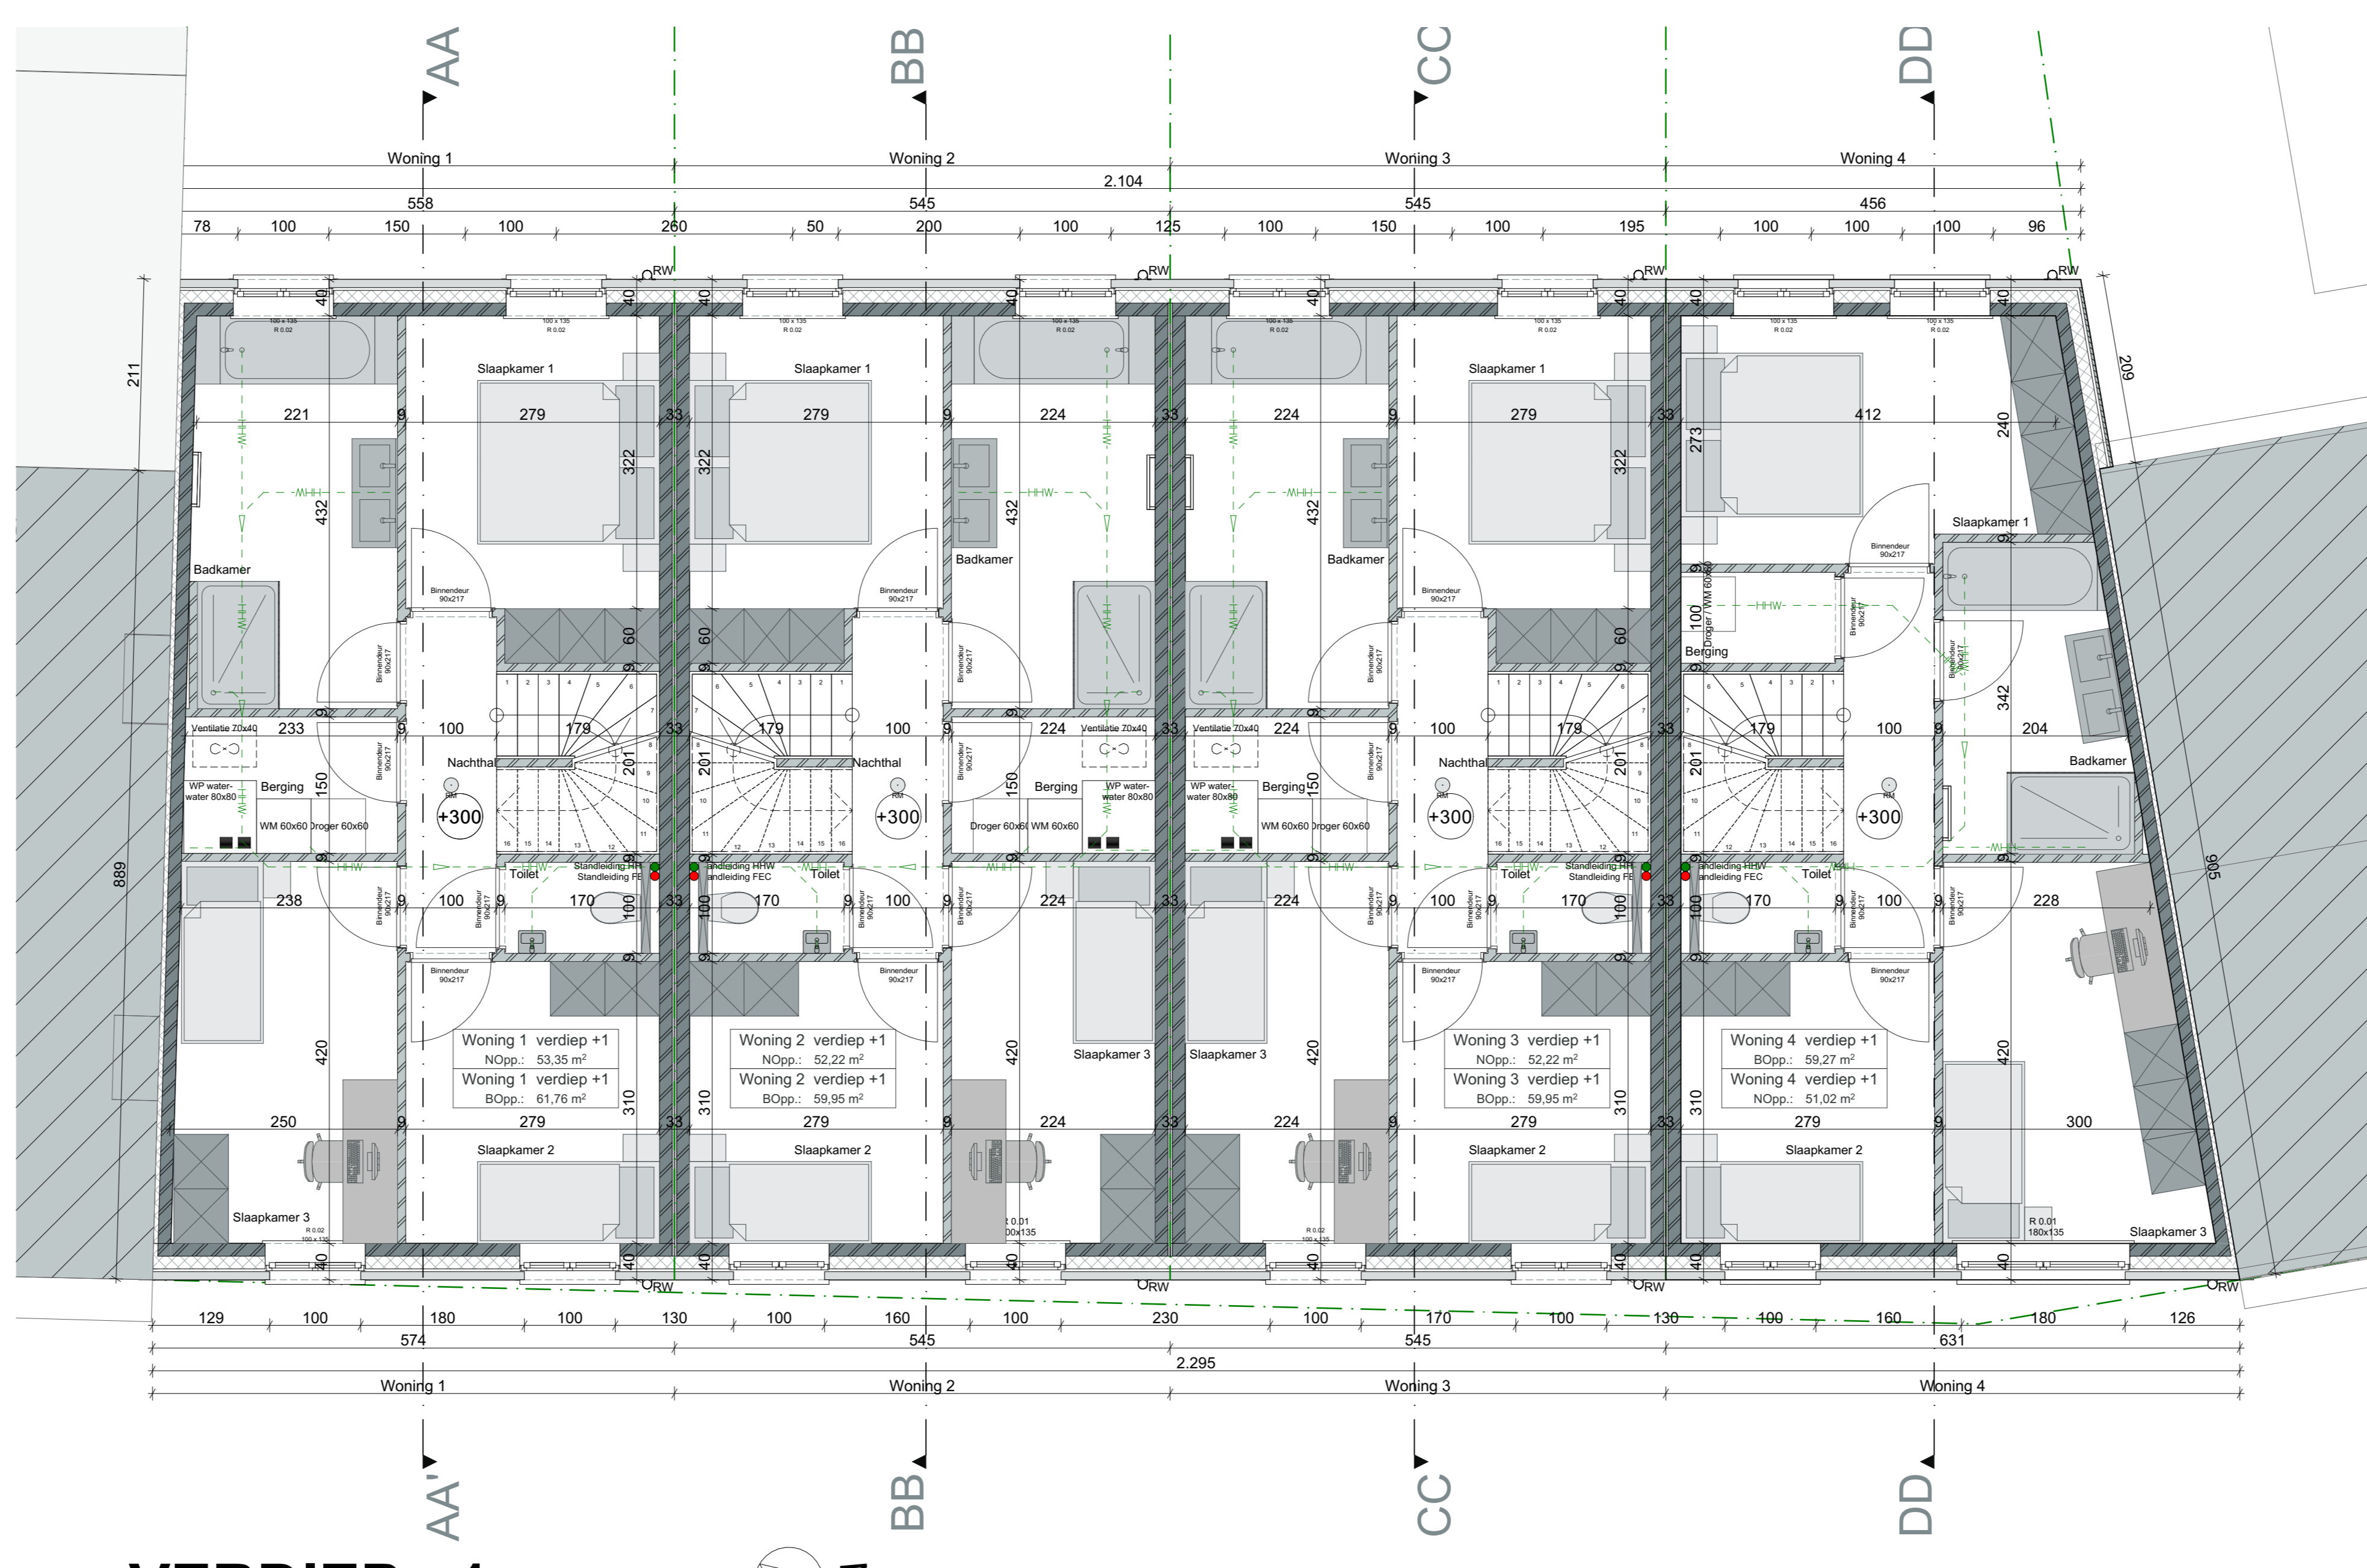


plan **VERDIEP +1** 1/50

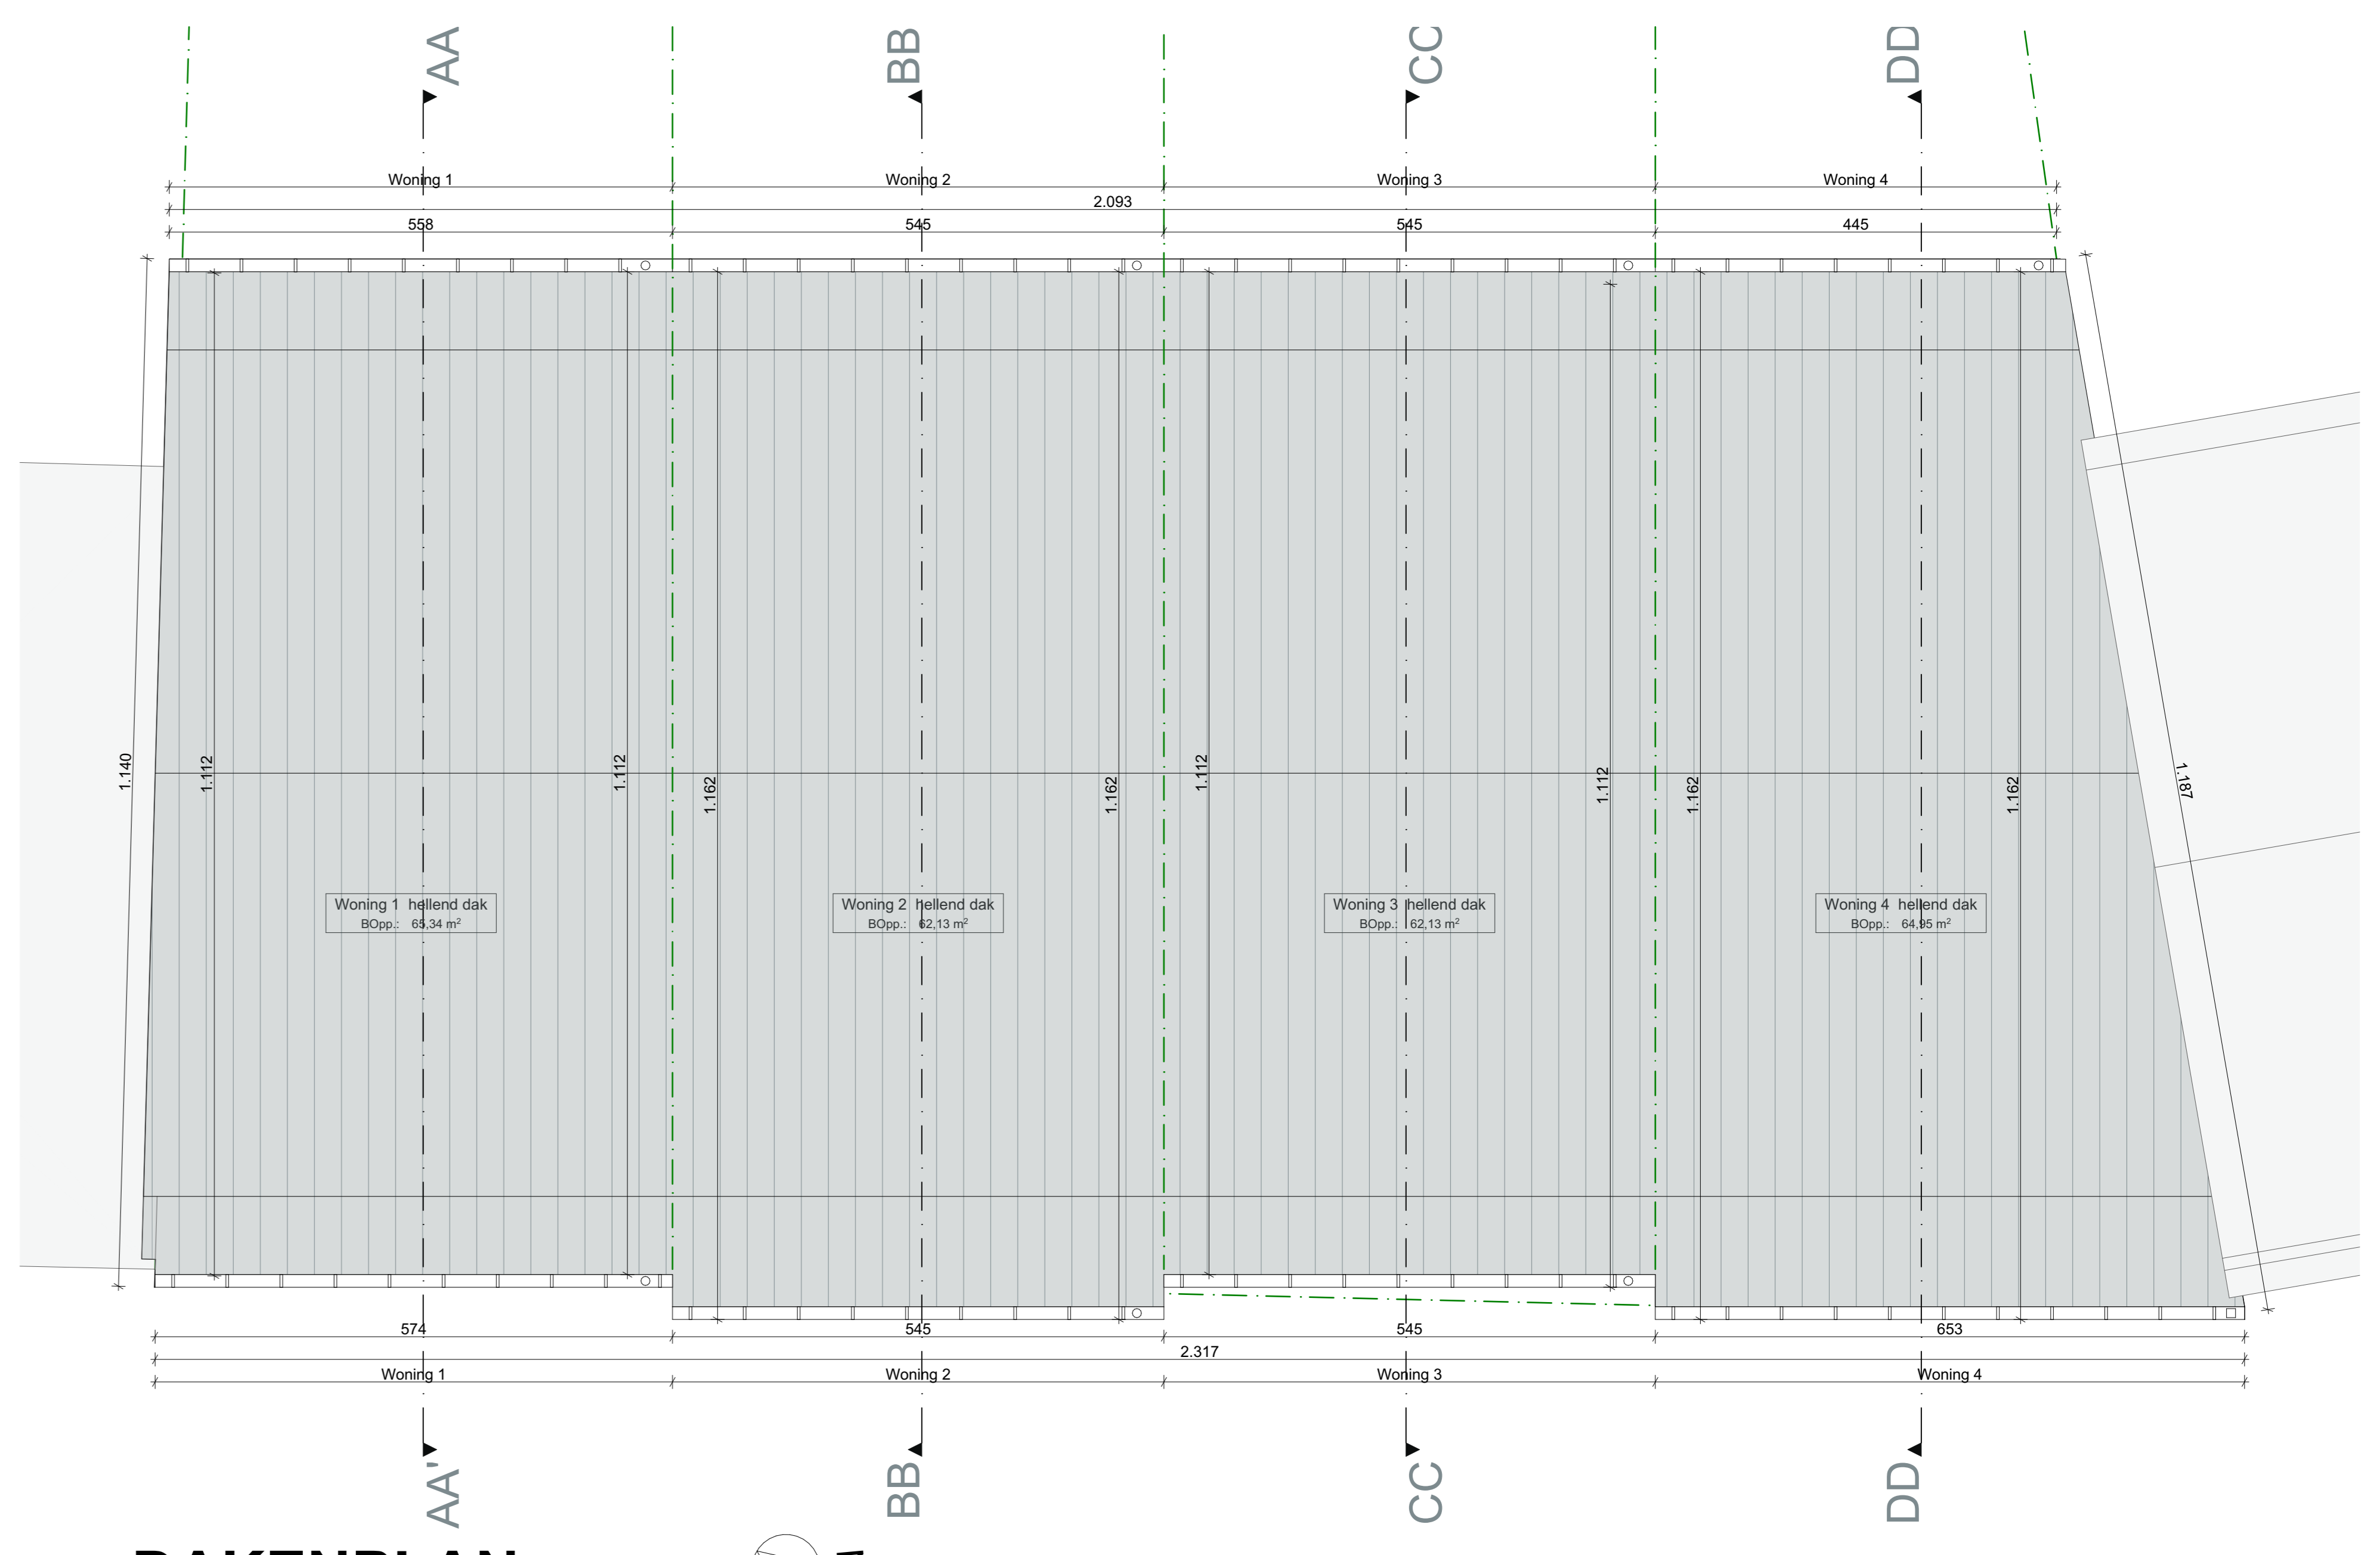

plan **DAKENPLAN** 1/50

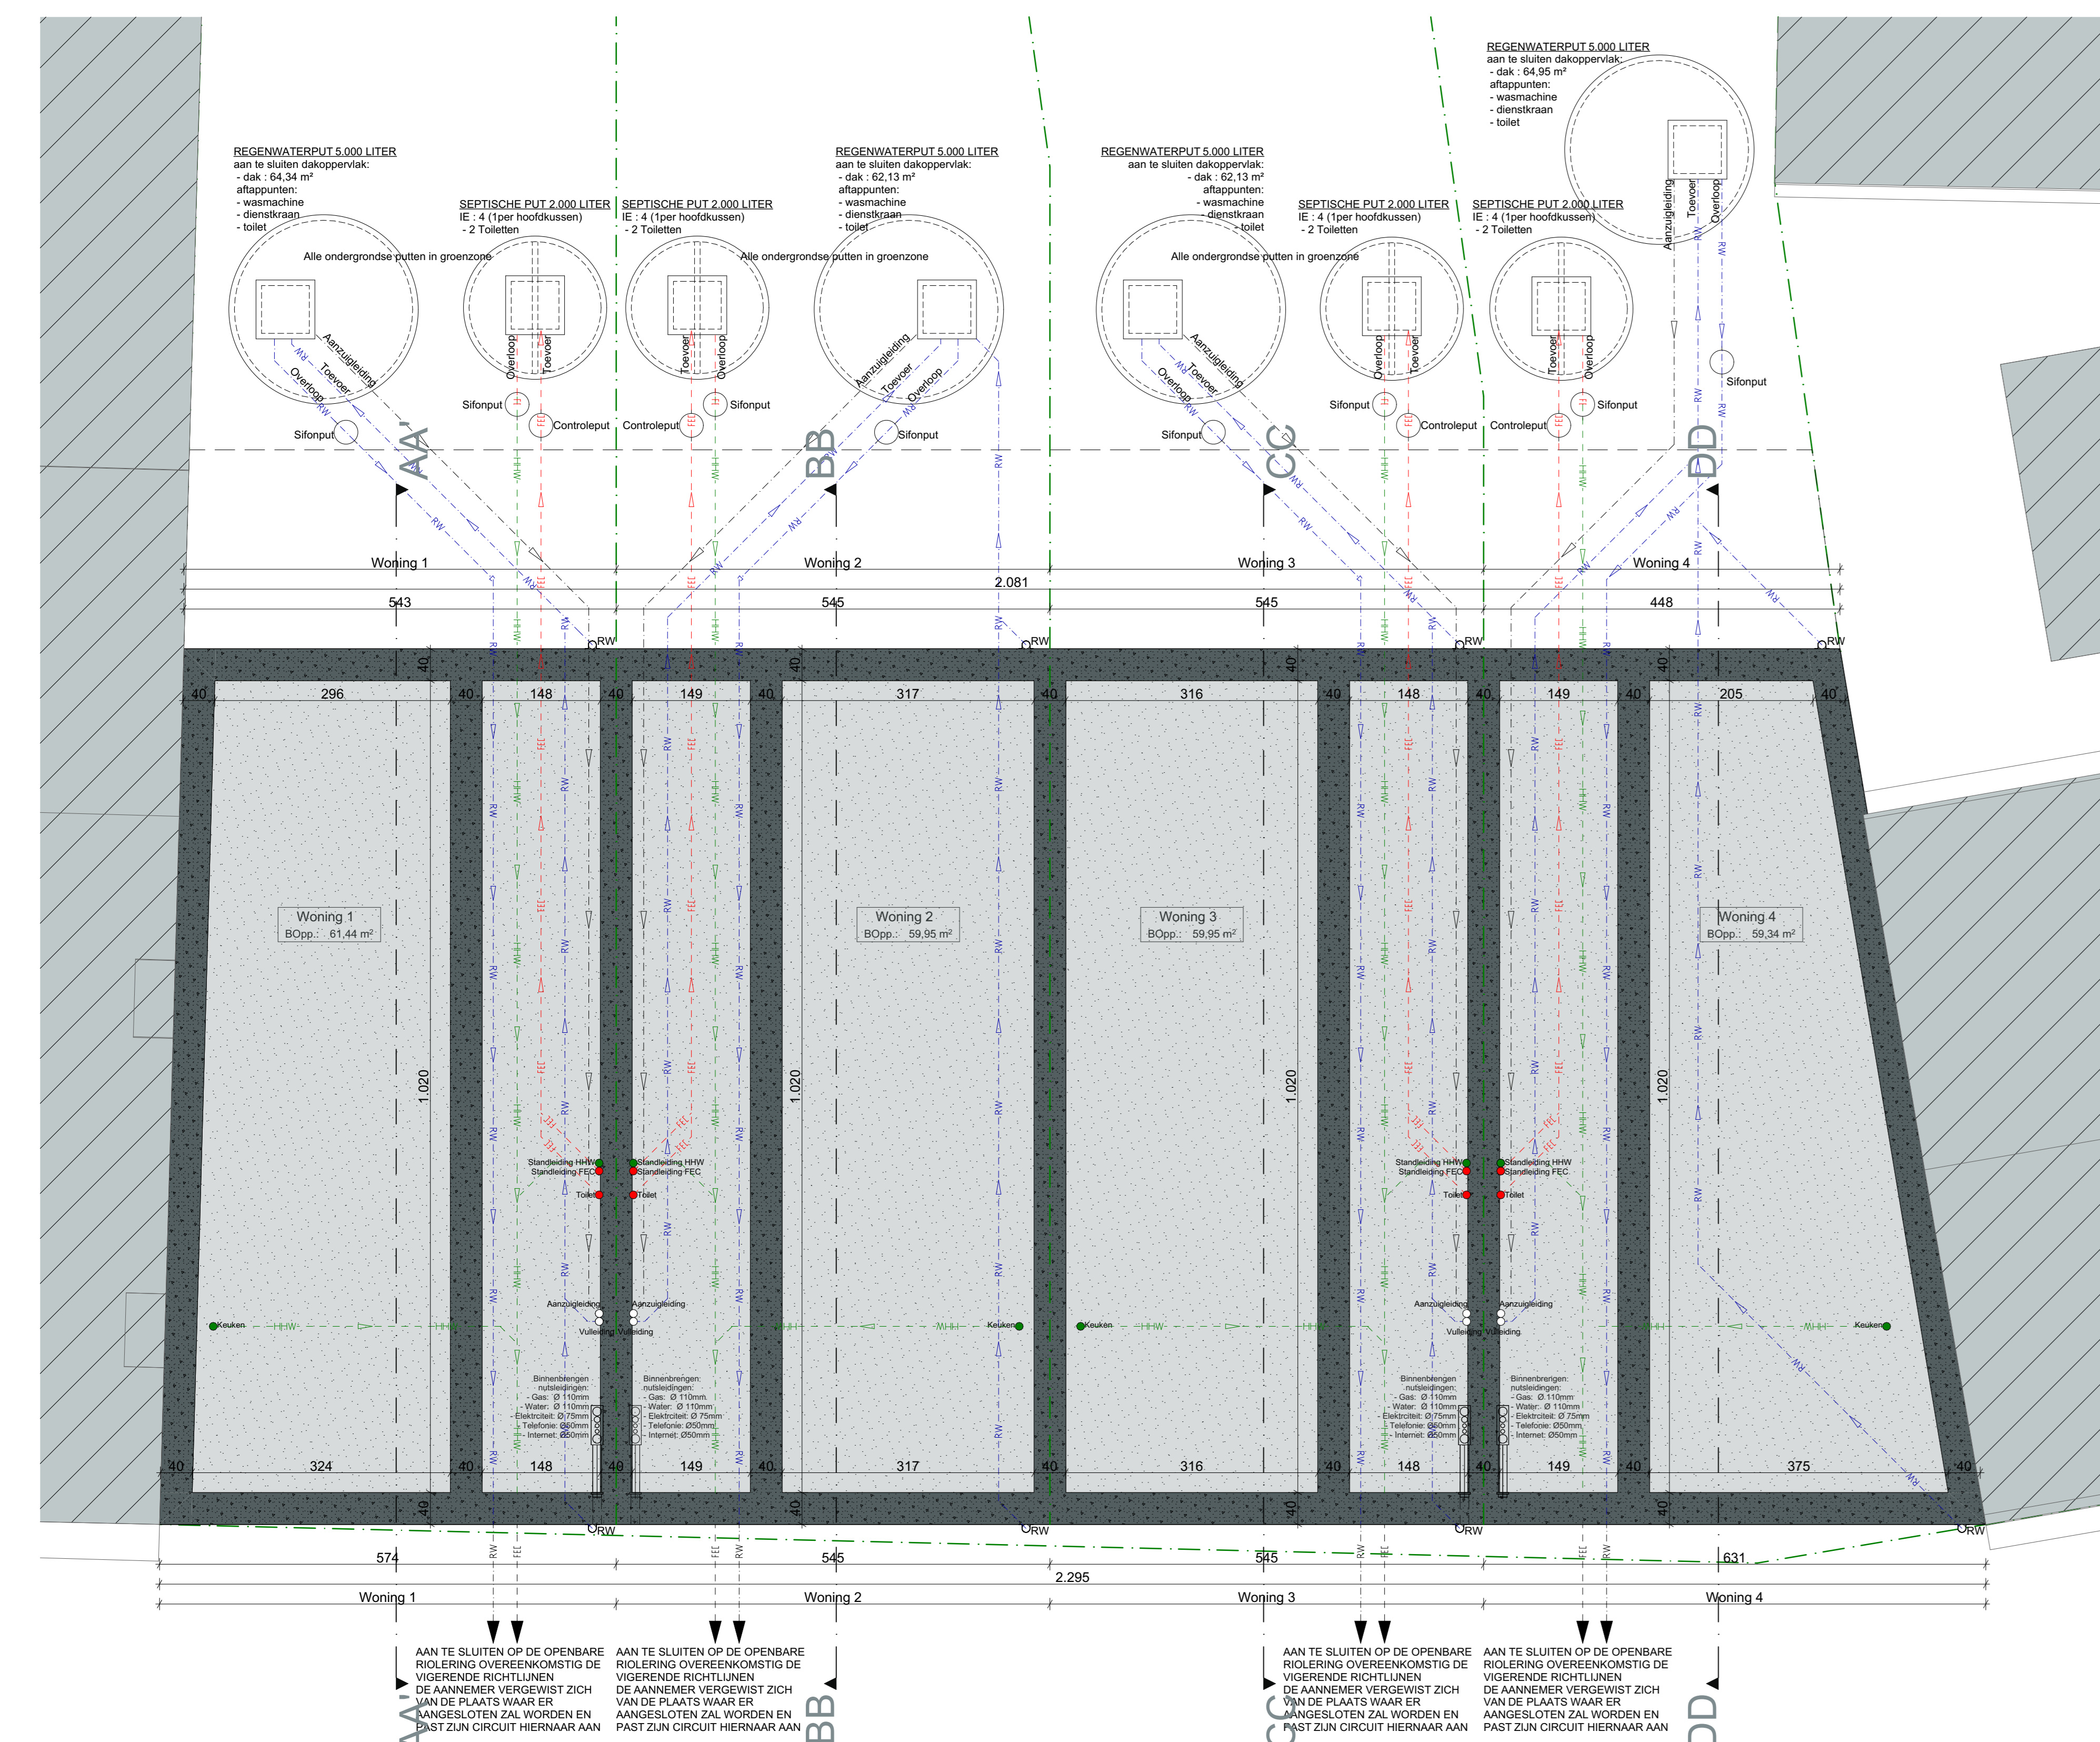

plan **FUNDERING** 1/50

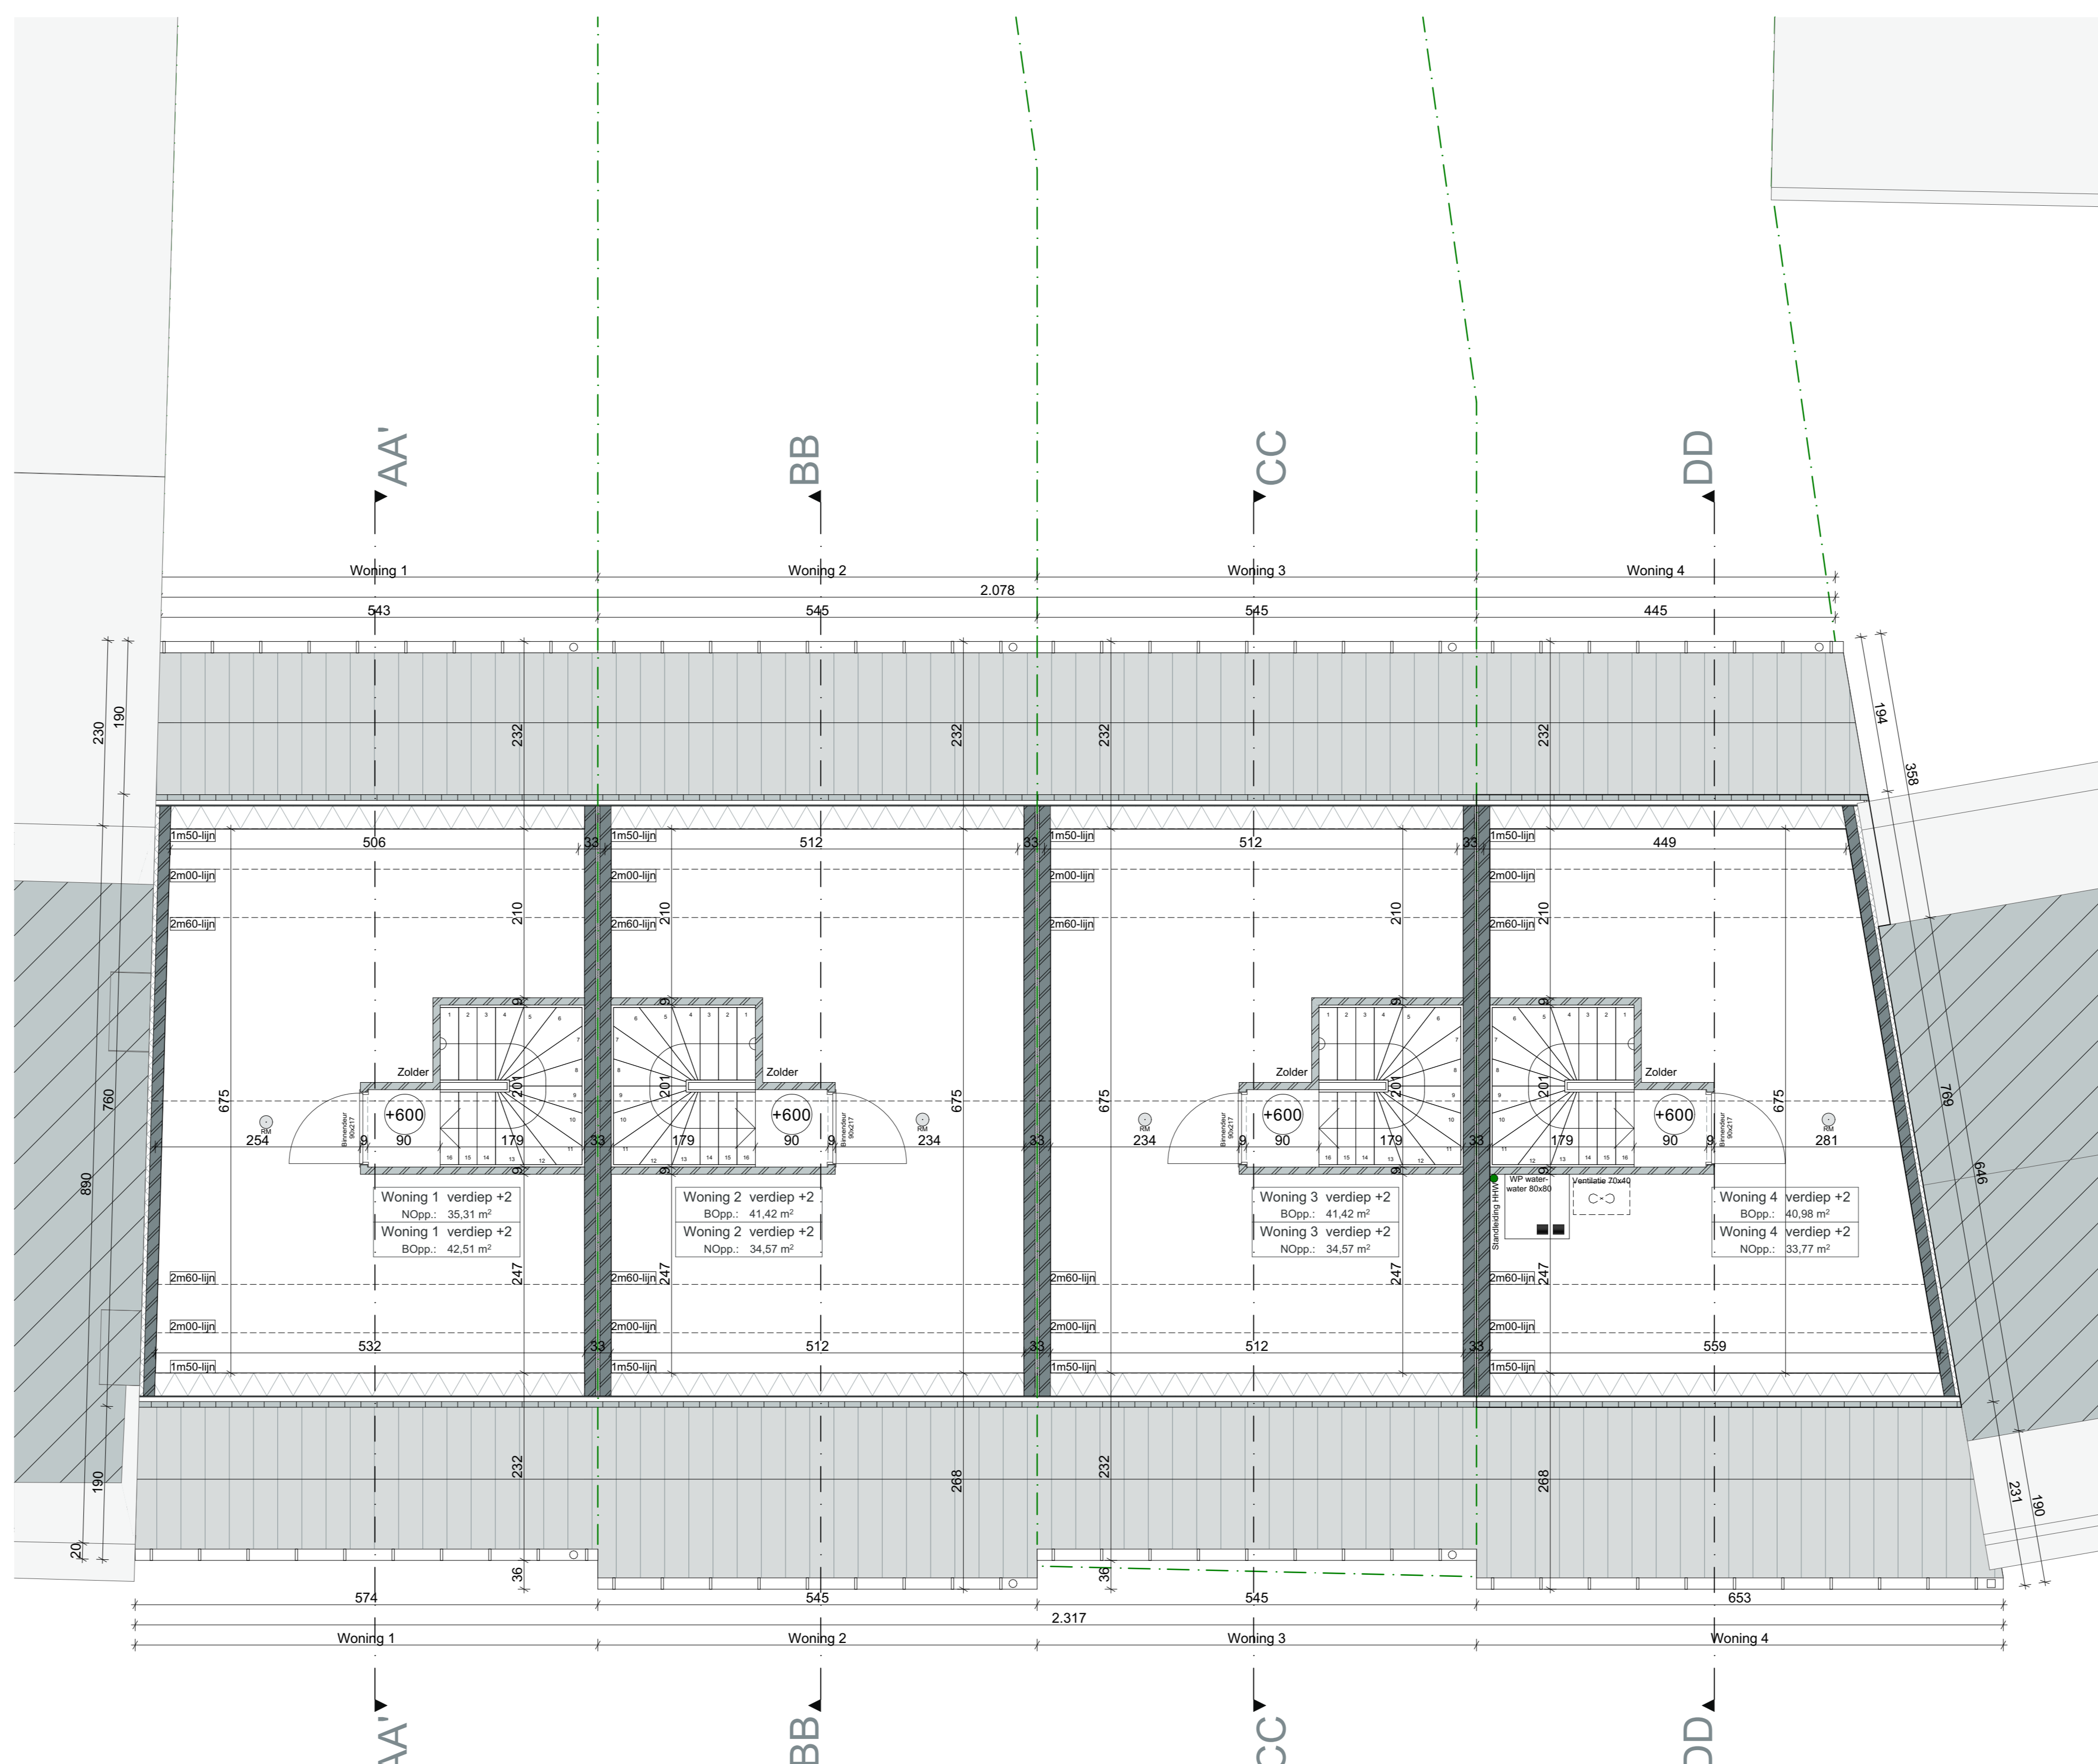

plan **VERDIEP +2** 1/50

Legende:

- Gevelsteen
- Profiel isoleren element
- Metsel
- Multiplex
- EPS isolatie
- XPS isolatie
- Chape
- Uitwaaier
- Celbeton
- Gipskalken
- Kalkzandsteen
- Strooisolatie
- Houte isolatieplaat
- Yong
- Celgas
- Ter plaatse gevente beton
- Strooisolatie (RVS)
- Regenwater (RW)
- Regenwater grondslak (RWG)
- Regenwater berm (RWB)
- Afvalwater (AW)
- Foerage (FC)

opmerkingen:

- Alle stabilisatieelementen worden uitgevoerd door een enkel rijgevel maaflaag.
- Alle afsluitingen worden ter plaatse geconcreteerd door de uitvoerende aannemers.
- Bouwen volgens EPB 2022.
- De balken dienen uitgevoerd te worden conform de brandnormering NEN 1018, geconcreteerd vóór 21 mei 2022.
- Ruimtelijke, aanpak conform Belgische norm NBN EN 14662.
- Roofwater op plat is waterdichtend, vloering dient uitgevoerd te worden door aannemer ruwbouwwerk.
- Alle wanden hangen op de bestaande vloering.
- Bij afsluitwerken dient de stabiliteit van het gebouw constant te worden gecontroleerd door aannemer ruwbouwwerk.
- Alle plannen dienen strikt opgevolgd te worden in functie van de bouwvolgorde.
- Openbaar groen
- Pruinruim
- Grasdeken
- Hang
- Terras op volle grond
- Waterdoorlatende verharding
- Waterdoorlatende verharding knaagd
- Uitgewassen beton
- Tuiskopen gebouwen
- Bomen

wielbaert architecten

21.55
22/12/2022
Het bouwen van woningen en garages

Bouwheer
K&B
Stationsstraat 138
8790 Weergem

Bouwplaats
Stationsstraat 62
8540 Denderghem

21.55_01en_02_2022121211
Fundering, Gelijkvloers, 1e verdiep, 2e verdiep, Dakplan

Mutatoren

1. Dakplan en gelaagd
2. Dakplan met garages
3. Zwerf gesteente buitenschrijnwerk met heidre beglazing
4. Afsloten dorpel
5. Afsluiten rekbout
6. Houten gevelwerk met zinken dakgot
7. Zwerf gesteente
8. Zwerf gesteente dakpannen
9. Zwerf gesteente sectionaalport

Wijzigingen

Indic.	A	Datum	Omschrijving	Bevoegdverantwoordelijke
Indic.	Datum	Omschrijving		
Indic.	Datum	Omschrijving		
Indic.	Datum	Omschrijving		
Indic.	Datum	Omschrijving		

Conceptontwerp project
Auteur Van Schooten
Jana Pincus

Wielbaert Architecten BV
Architect Tim Wielbaert
Houtweg 11 8790 Weergem
+32 56 56 96 96 - info@wielbaertarchitecten.be
8790 BE 624 734 366