




snede **TERREINPROFIEL TT BESTAAND** 1/150

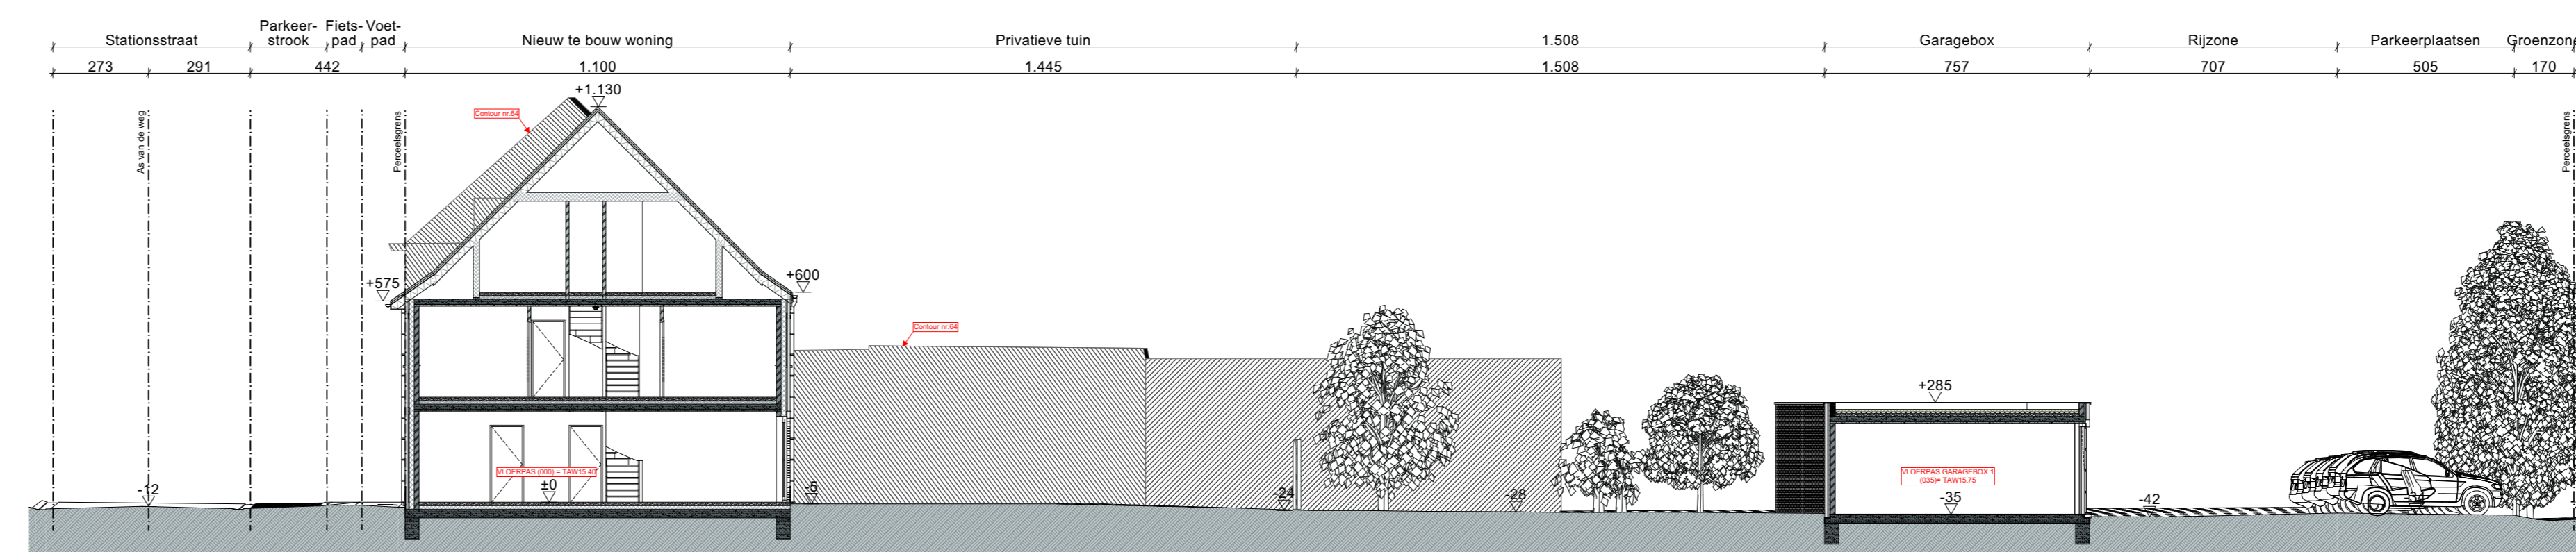


snede **TERREINPROFIEL TT NIEUW** 1/150

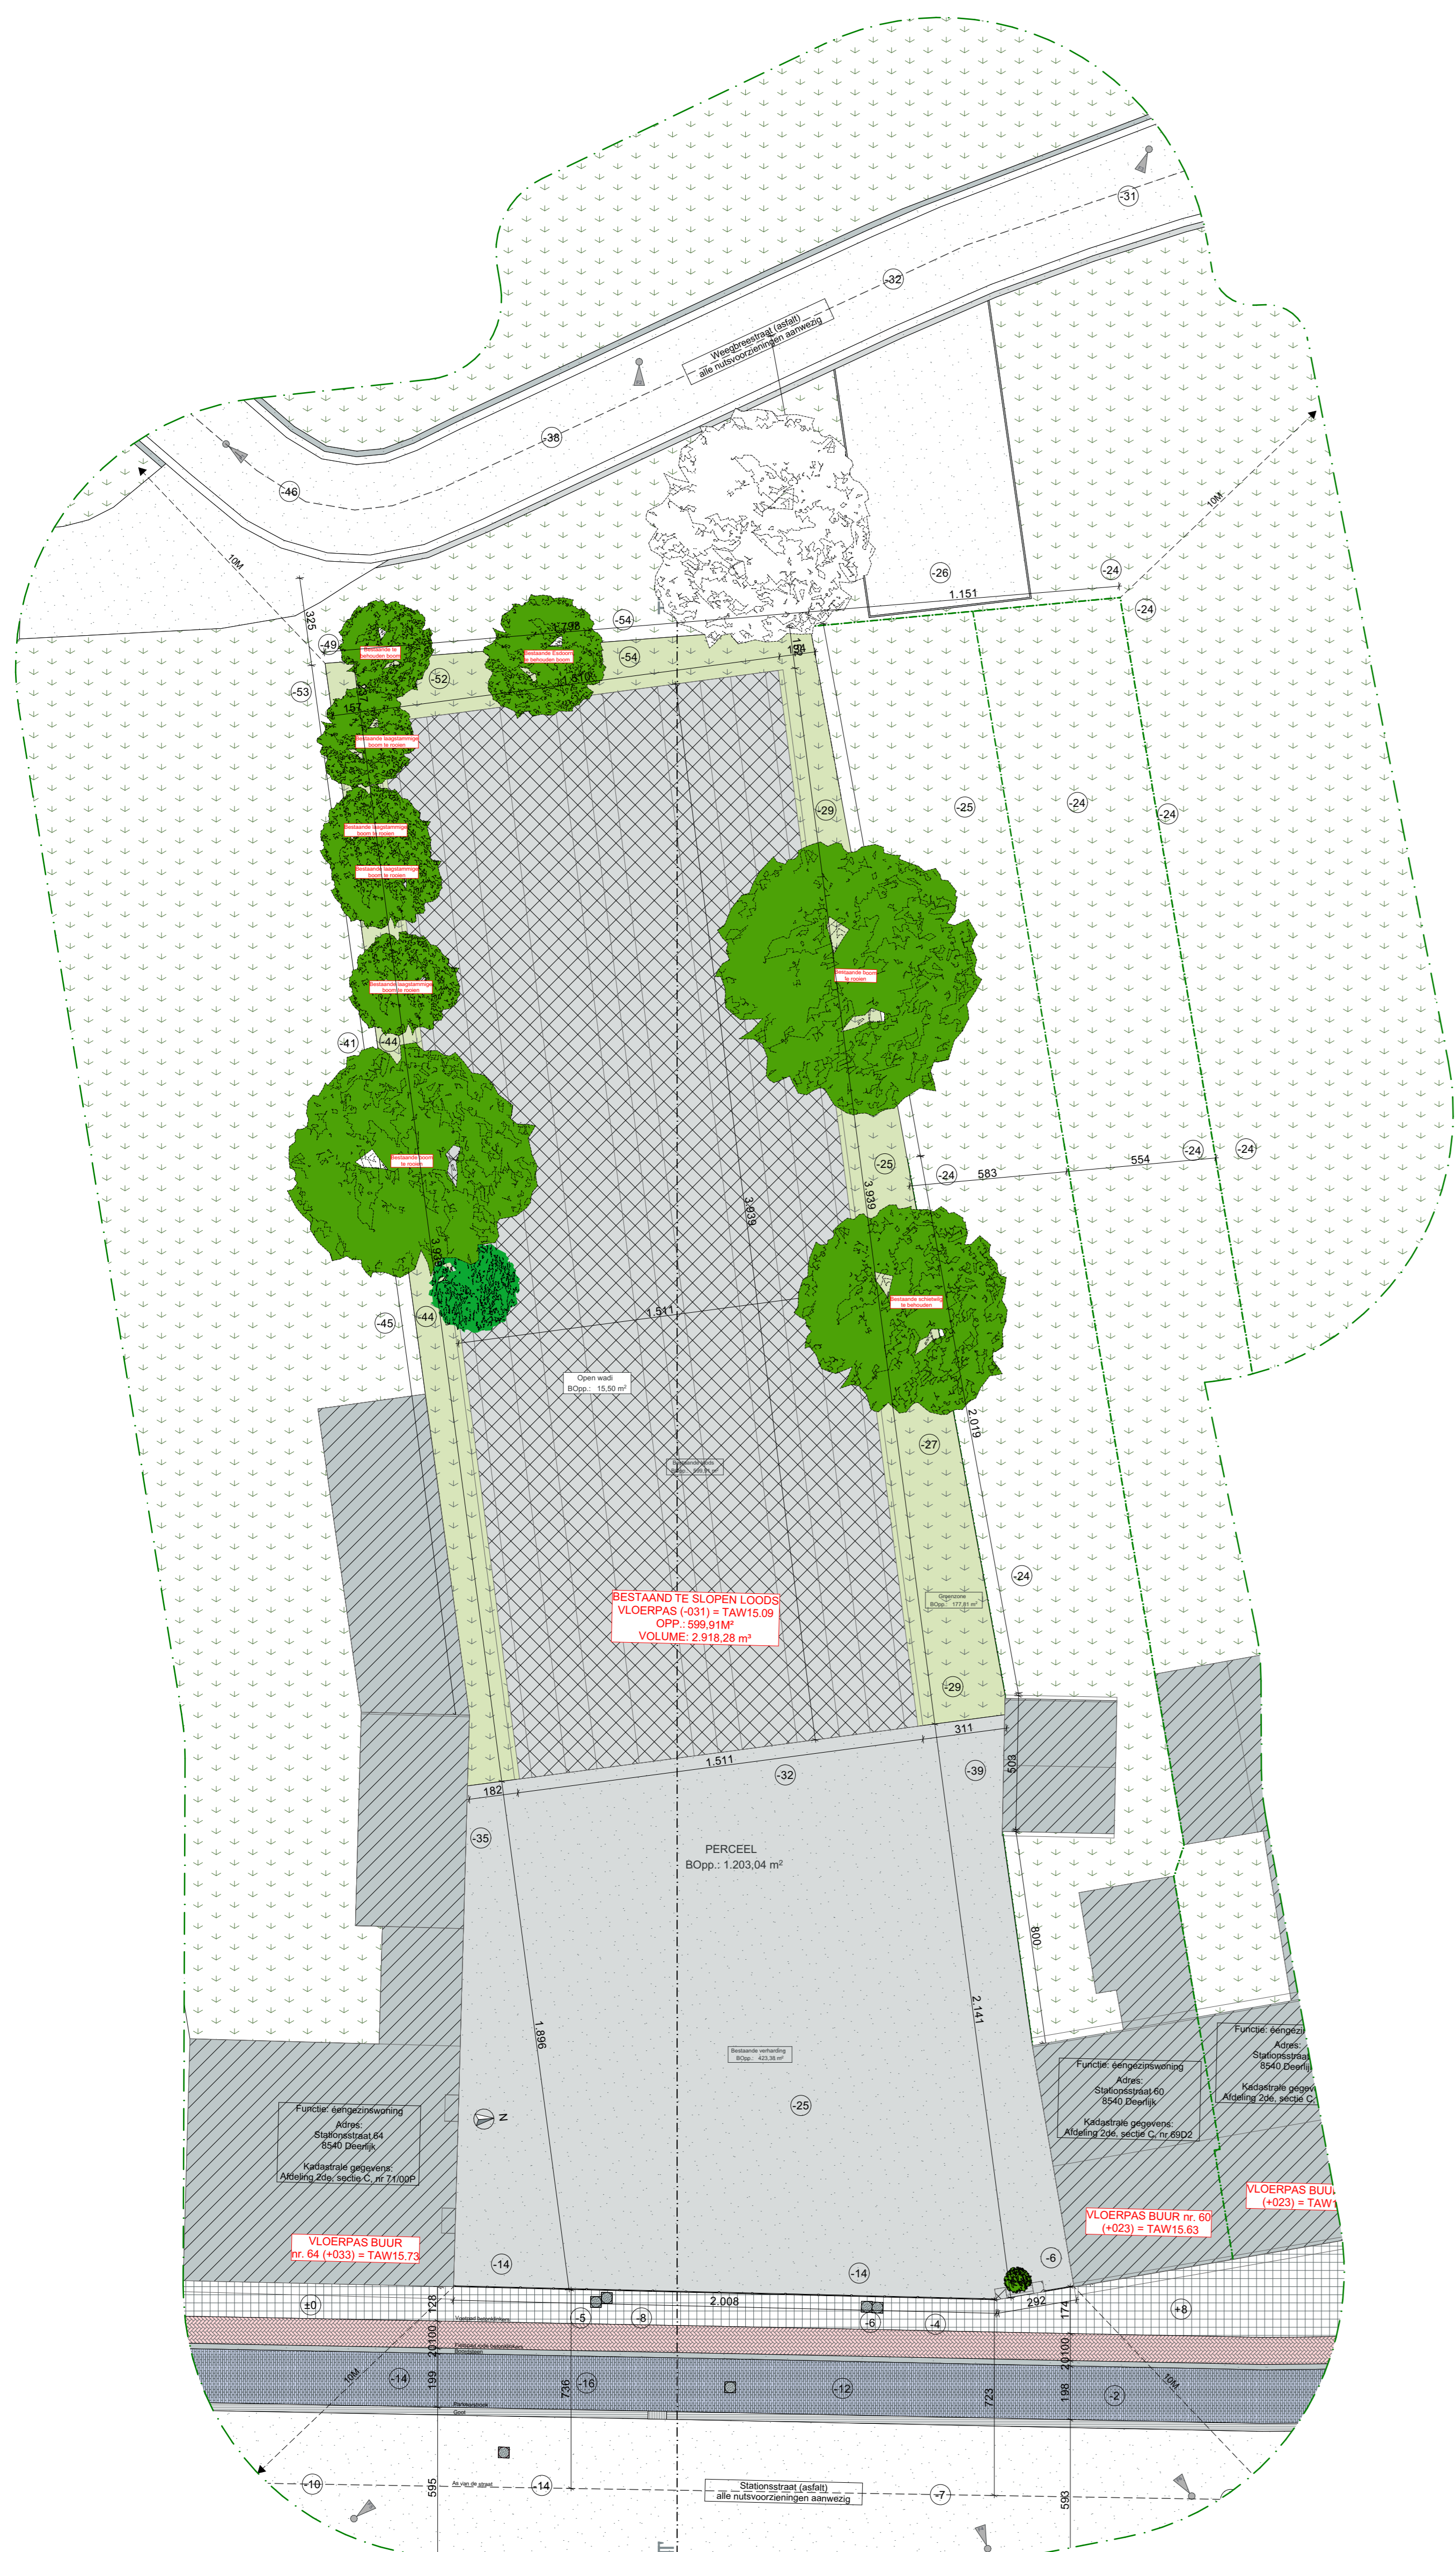


plan **INPLANTINGSPLAN BESTAAND** 1/150

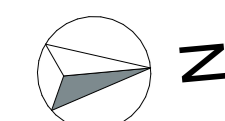

plan **INPLANTINGSPLAN NIEUW** 1/150

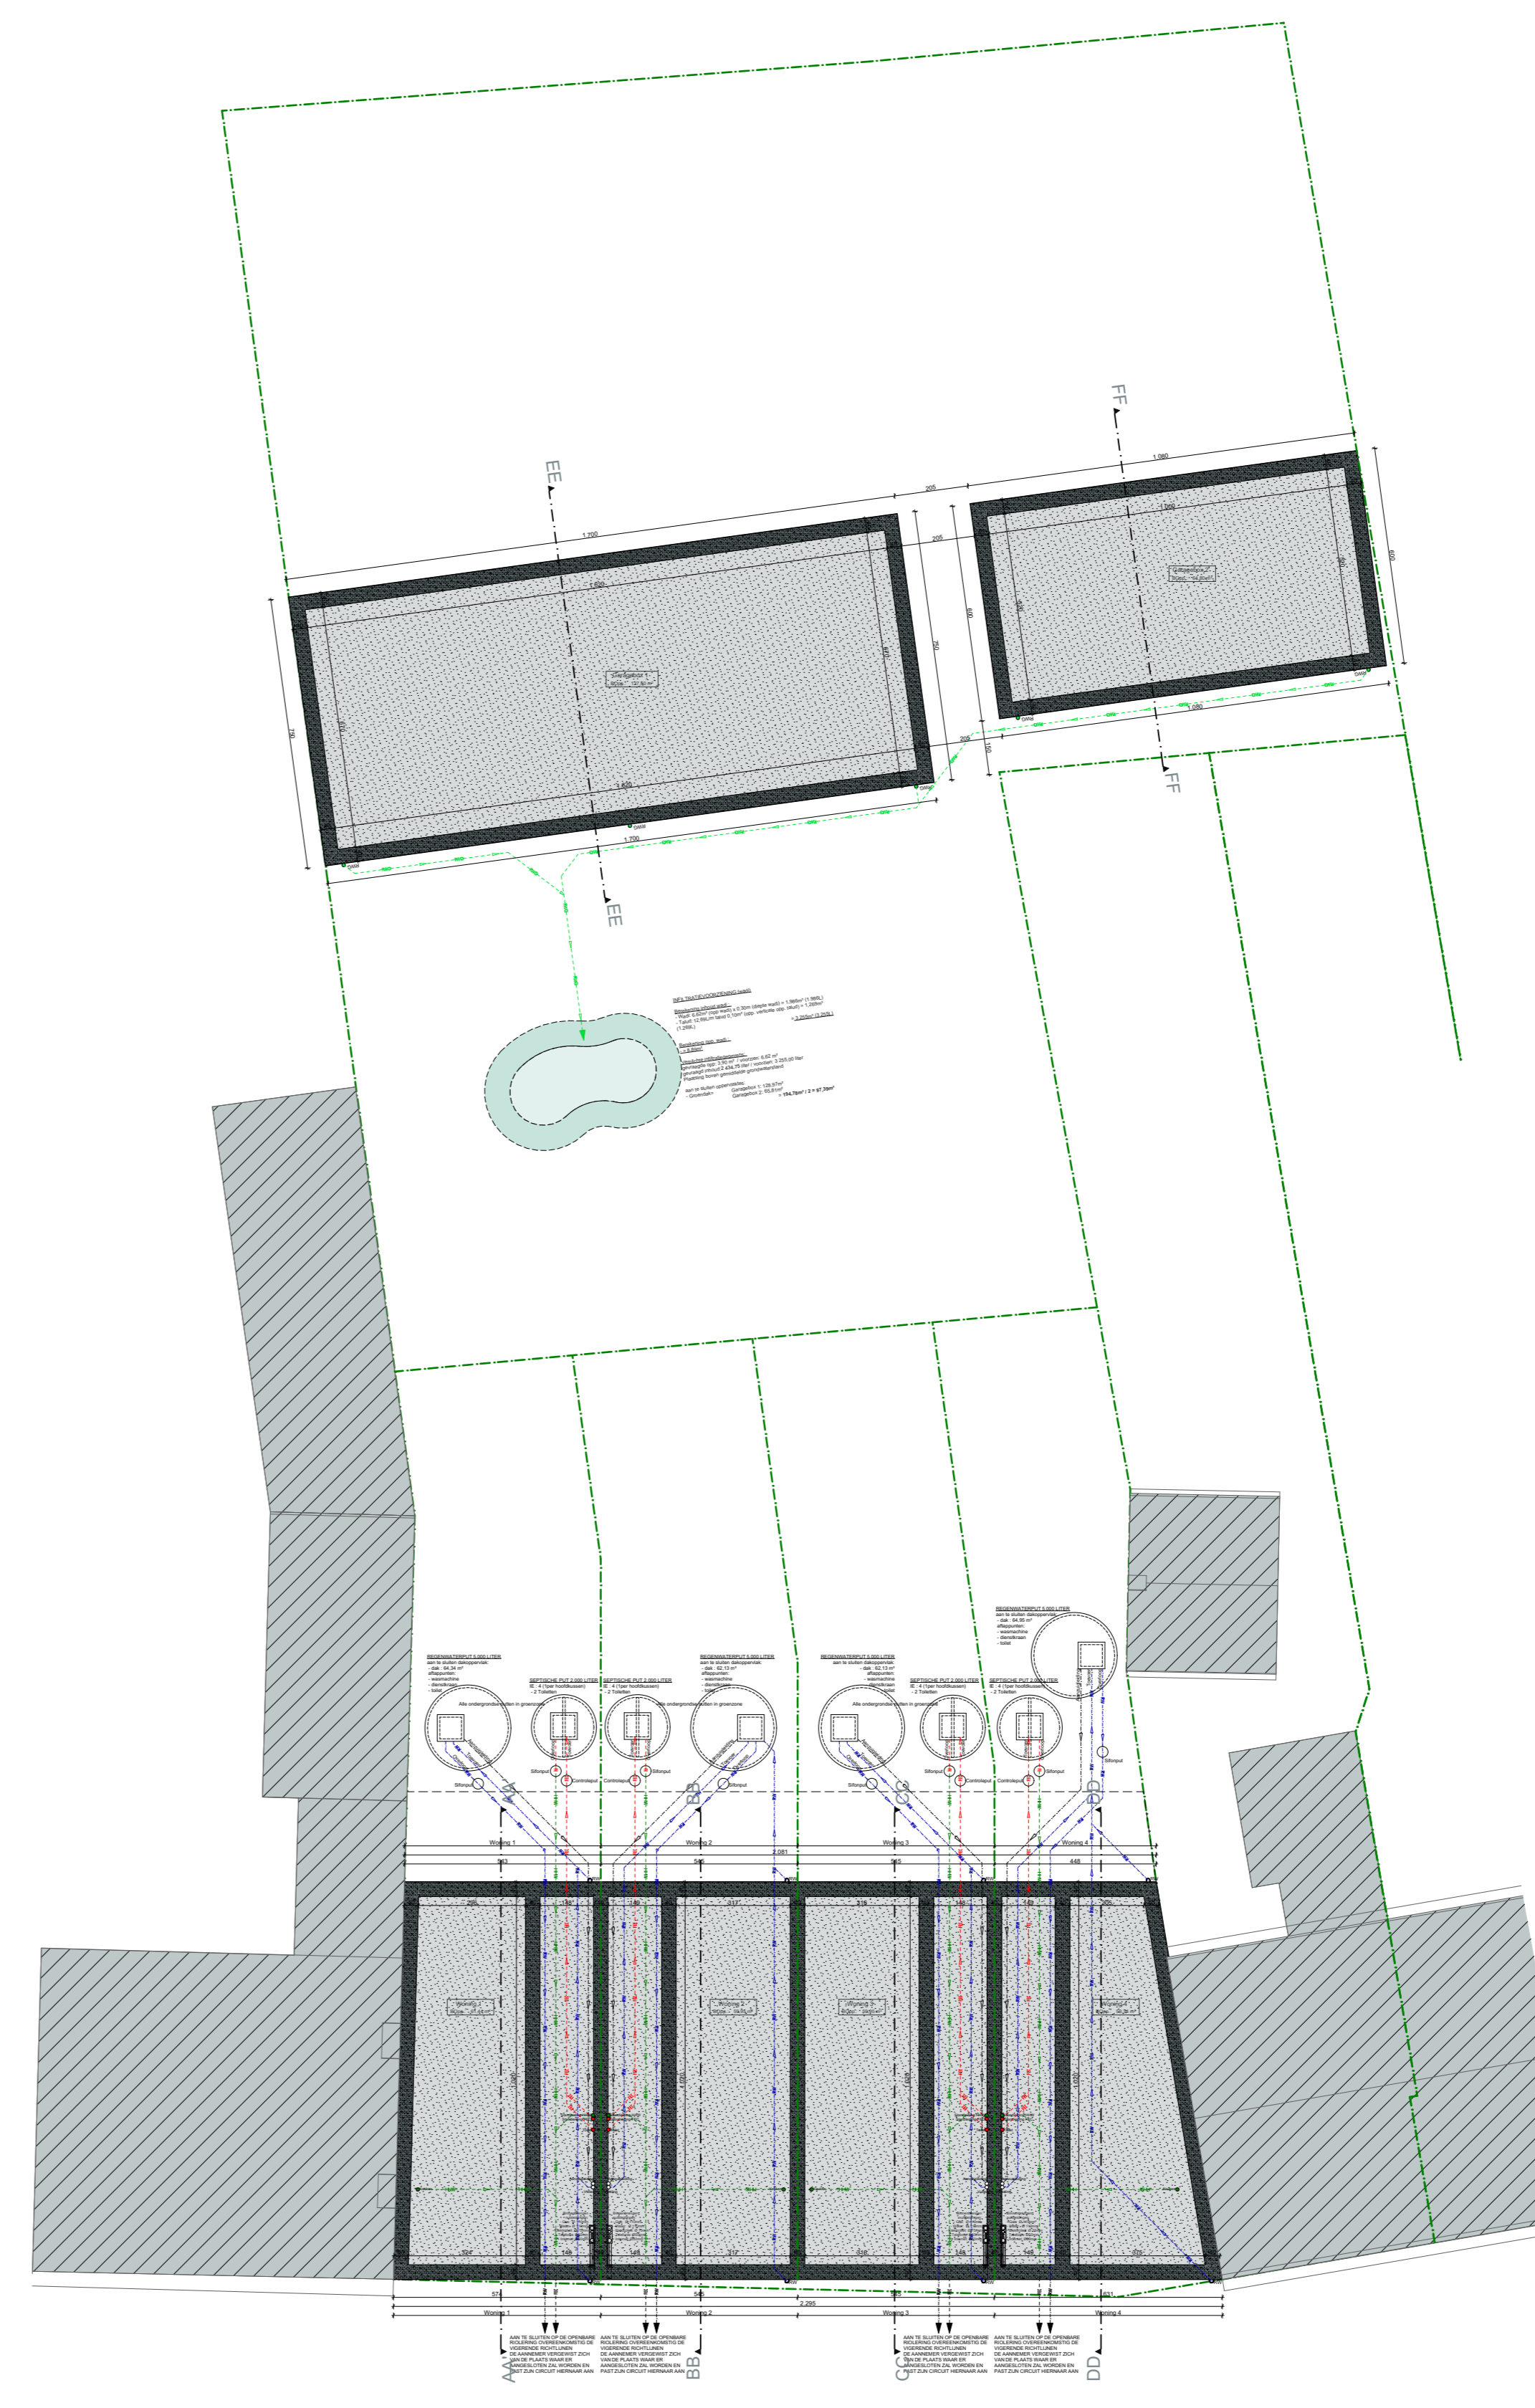

plan **RIOLERINGSPLAN** 1/150

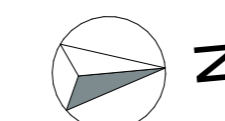

Legende:		opmerkingen:	
[Symbol]	Gevestison	[Symbol]	Openbaar groen
[Symbol]	Profilo betonnen elementen	[Symbol]	Terras op volle grond
[Symbol]	Metaal	[Symbol]	Waterbestendige verharding
[Symbol]	Multiplex	[Symbol]	Waterbestendige verharding met/vals
[Symbol]	EPS isolatie	[Symbol]	Uitgewassen beton
[Symbol]	XPS isolatie	[Symbol]	Tekorten gebouwen
[Symbol]	Chape	[Symbol]	Buren
[Symbol]	Uitruimte	[Symbol]	
[Symbol]	Betondek	[Symbol]	
[Symbol]	Catulaatien	[Symbol]	
[Symbol]	Gipsbeton	[Symbol]	
[Symbol]	Kalkzandsteen	[Symbol]	
[Symbol]	Snebouwen	[Symbol]	
[Symbol]	Harde isolatieplaten	[Symbol]	
[Symbol]	Yling	[Symbol]	
[Symbol]	Cellengies	[Symbol]	
[Symbol]	Tier plaatse gestorte beton	[Symbol]	
[Symbol]	Regenwater (RW)	[Symbol]	
[Symbol]	Regenwater gronddek (RWG)	[Symbol]	
[Symbol]	Regenwater terras (RWT)	[Symbol]	
[Symbol]	Afvalwater (AW)	[Symbol]	
[Symbol]	Foculaïn (FEC)	[Symbol]	

wielfaert architecten

21.55
22/12/2022
Het bouwen van woningen en garages

Bouwhaar
KUB
Stationsstraat 138,
8790 Wangen

Bouwplaats
Stationsstraat 62
8540 Dorlijk
2^e afdeling / Sectie C/zw. 66H2

21.55_plan 01_20221221
Inplantingsplan bestaand, Terrainprofiel TT bestaand,
Inplantingsplan nieuw, Terrainprofiel TT nieuw, Fundering

Materiaal

1. Baksteen wit gebakid
2. Baksteen zwart geruand
3. Zwart geruand buitschrijnwerk met heldere beglazing
4. Anodien dorpe
5. Aluminium raamdeur
6. Houten gootplank met zinken dopdop
7. Zilver regwaterkroon
8. Zwart geruand dakpannen
9. Zwart geruand sectionaalpoort

Wijzigingen	Index	A	Datum	Omschrijving	Bouwaanpakkingen
			22/12/2022		

Contactpersoon project
Jochen Van Schelstraete
Jens Pirony

Wielfaert Architecten BV
Architect Tim Wielfaert
Nieuweweg 9 - 8790 Wangen
+32 56 87 36 50 - info@wielfaertarchitecten.be
8790 BE 0247134.906