

Charles Poplavsky
et ne peuvent être utilisés sans
son autorisation écrite.
L'ensemble des citations est
donné à titre indicatif et est à
prendre in situ par l'entrepreneur.

CONSTRUCTION DE QUATRE HABITATIONS UNIFAMILIALES

27/10/2022
Date du document:
02/01/2023
Echelle: variable


Voie de la Tombe
4537 Verhaine
Belgique
Cadastre:
1 Sect. A n°748 D2


Voie de la Tombe 21
4537 Verlainne


CP Architecture
Rue du Tambour 4, 4540 Jehay
tél. 32(0)493 19 63 85
info@cparchitecture.be






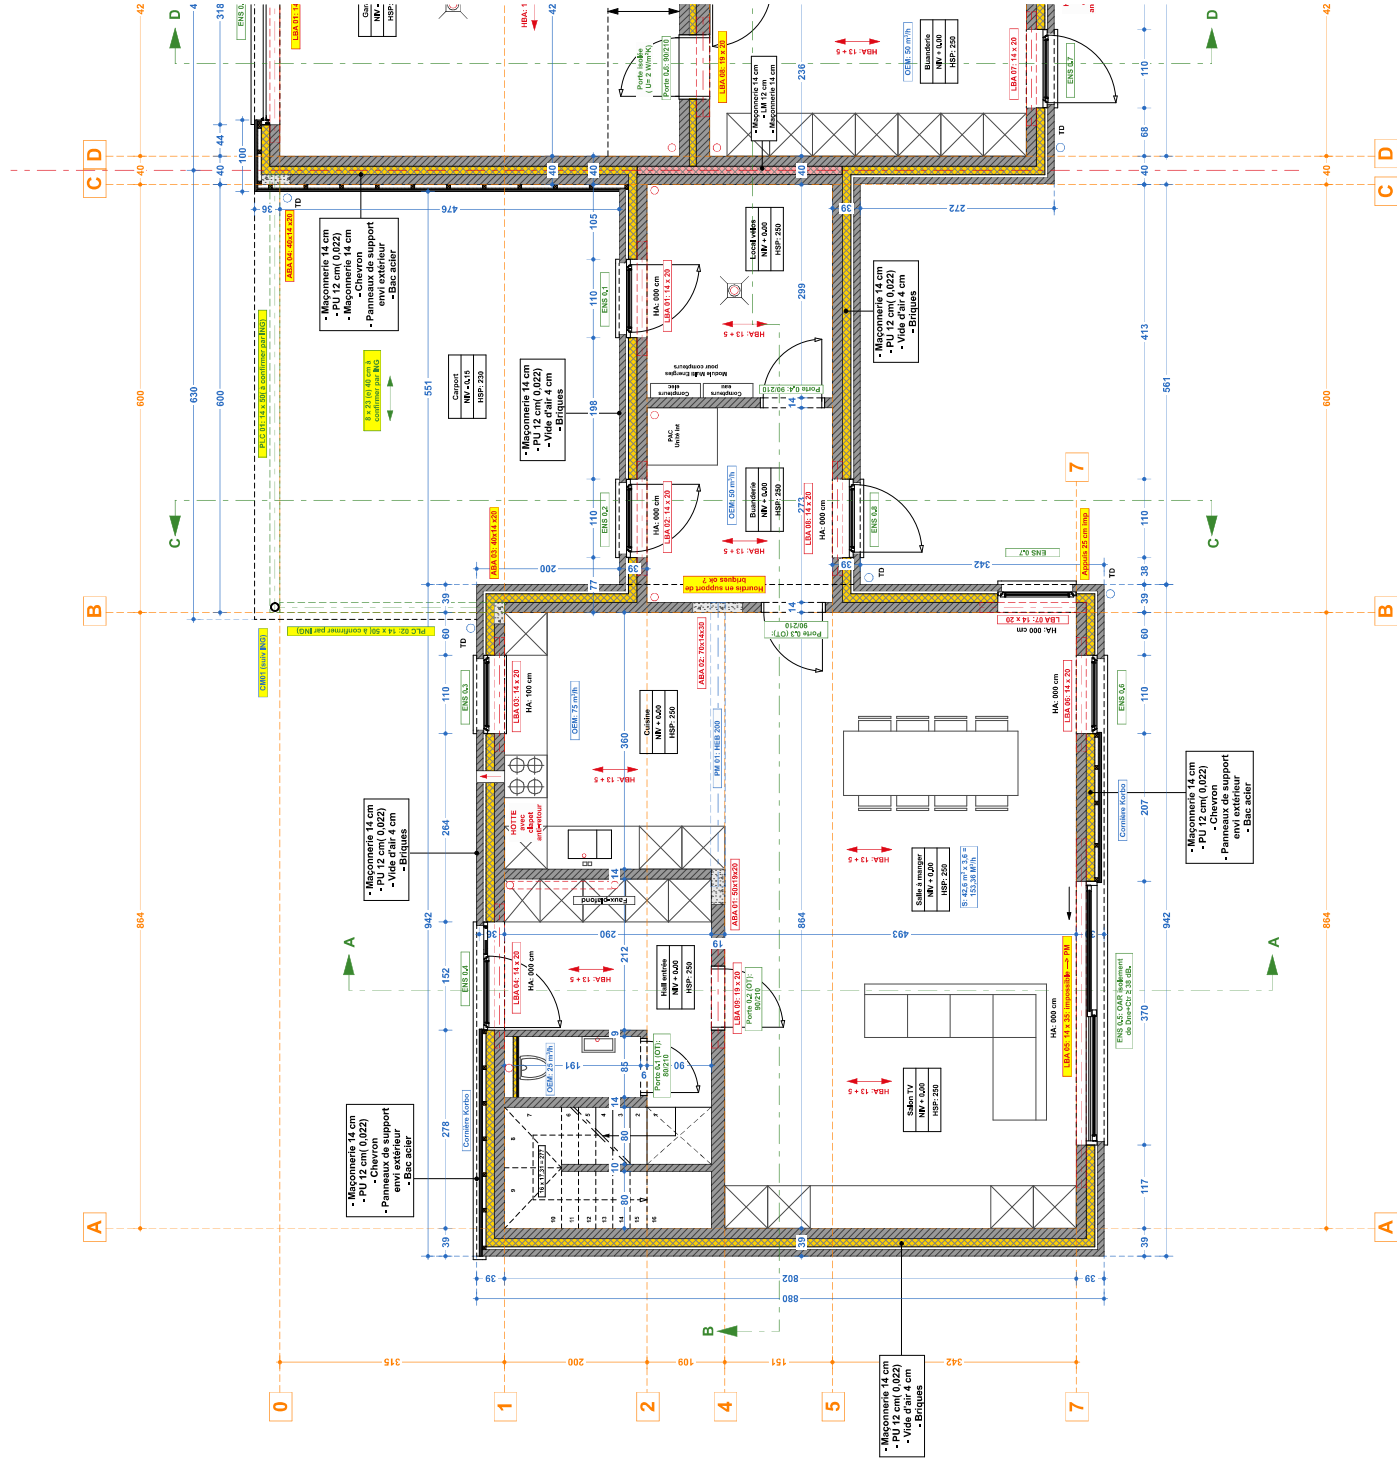

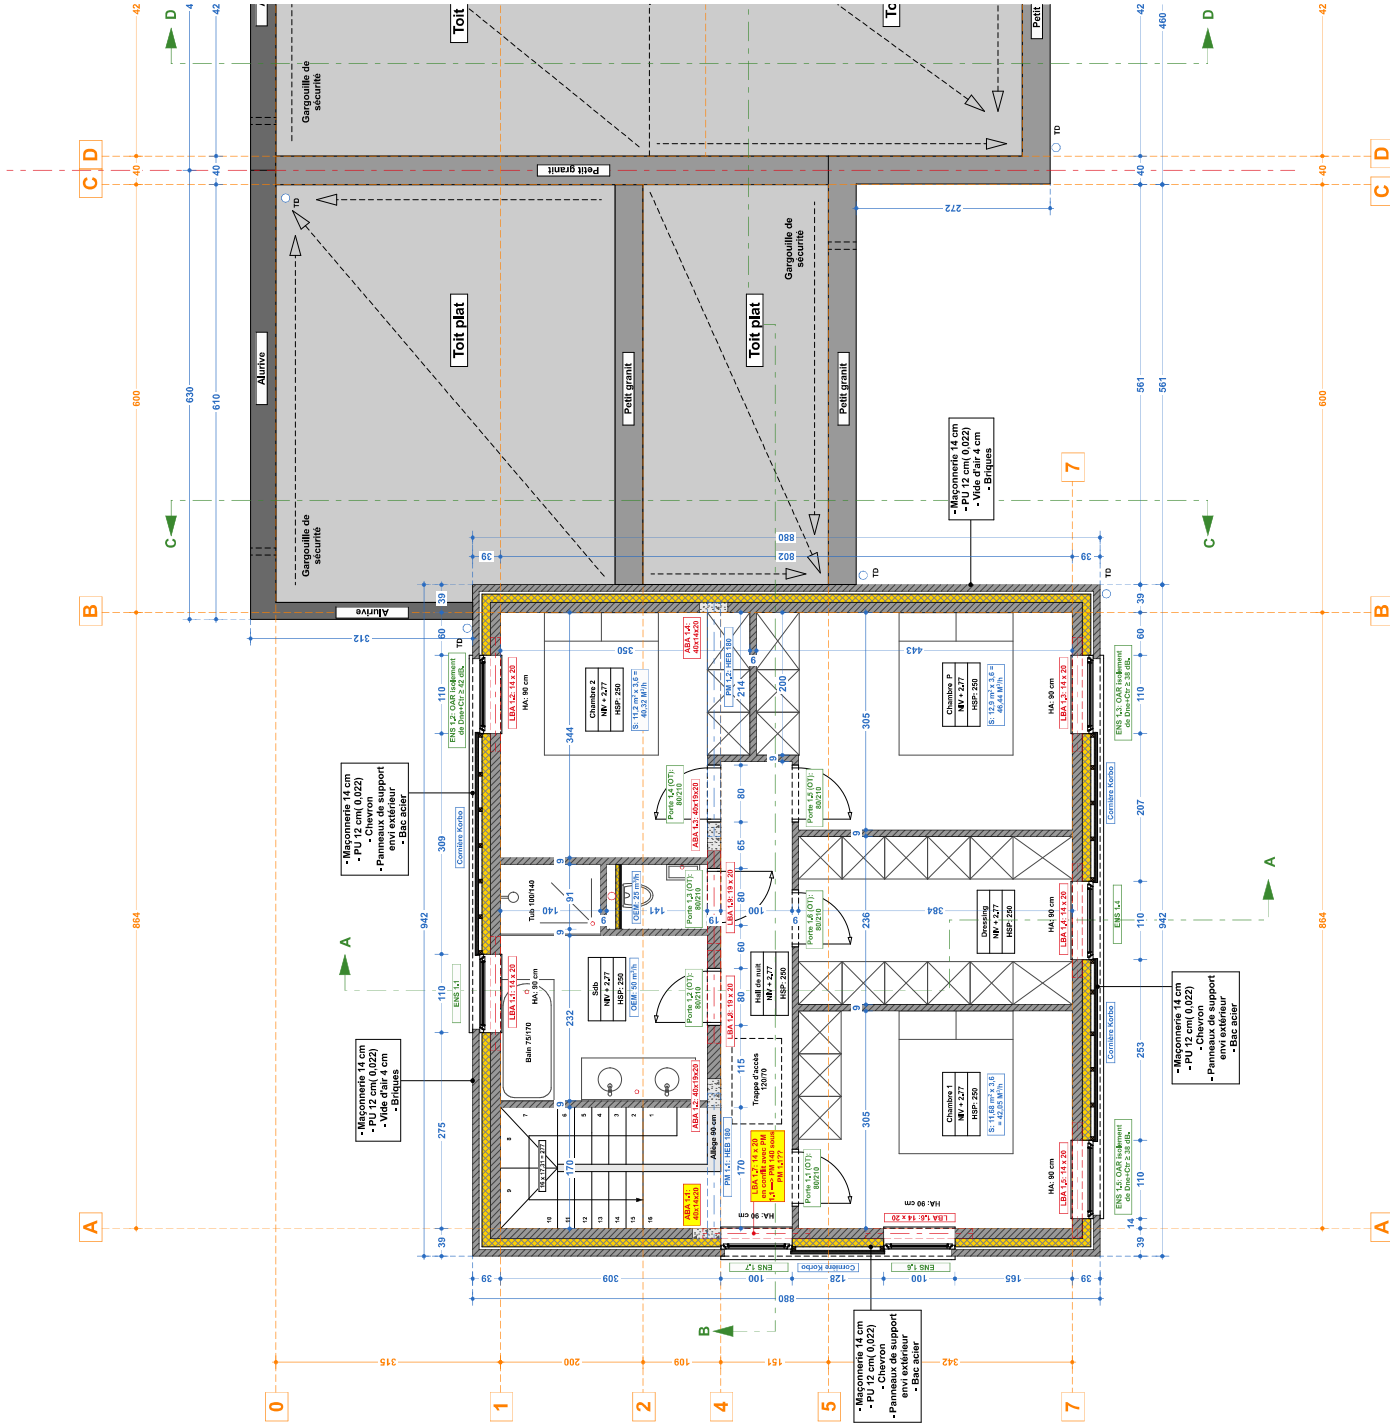

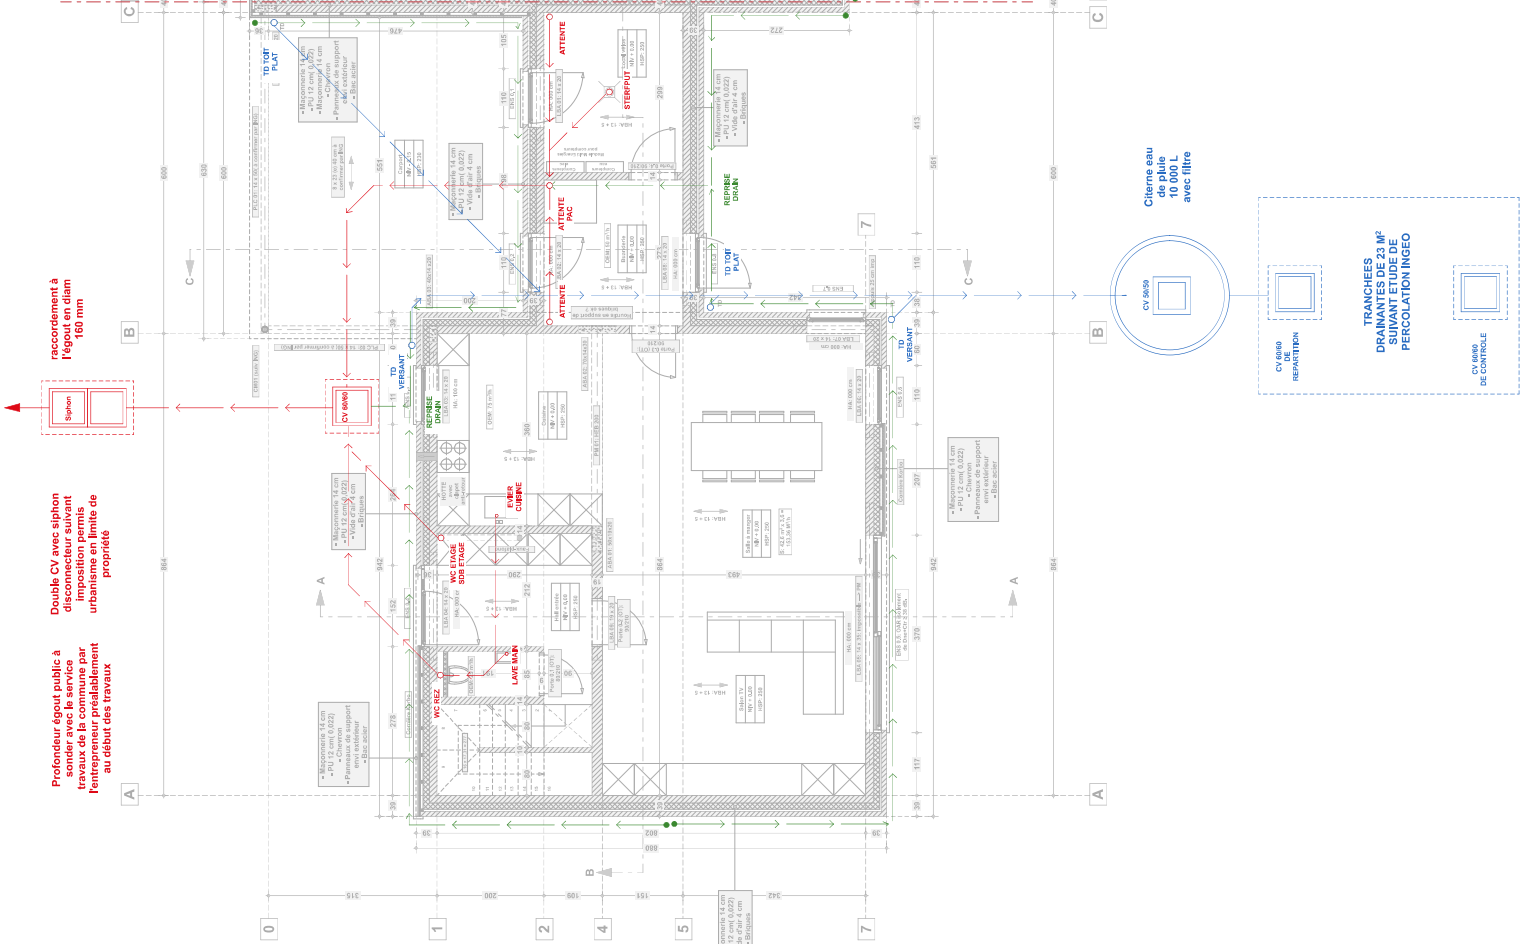

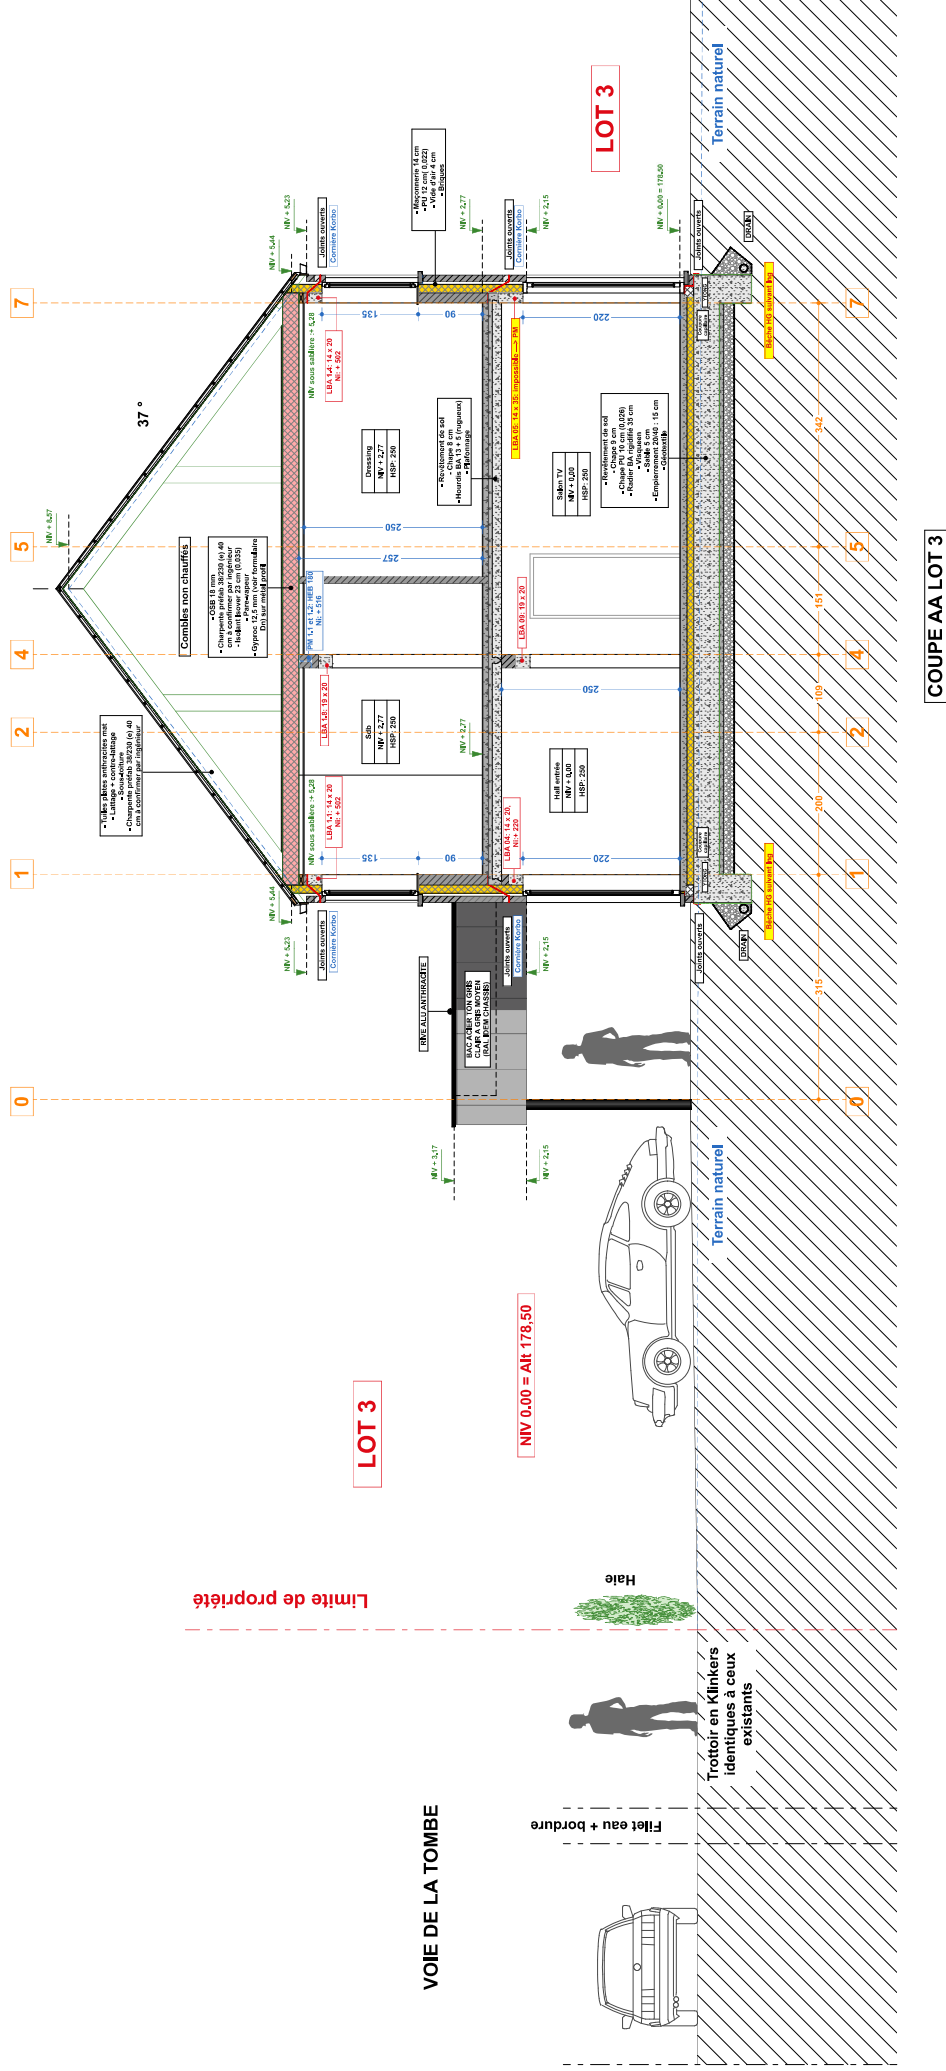

Coupe BB lot 3

Chantier:
Voie de la Tombe
4537 Verlainne
Belgique
Cadastre:
1 Sect. A n° 748 D²

17 EQU

tel. 32(0)493 19 63 85
info@cparchitecture.be



COUPE BB LOT 3

CONSTRUCTION DE QUATRE HABITATIONS UNIFAMILIALES	Coupe CC et façade gauche lot 3
--	---------------------------------



VOIE DE LA TOMBE

are


aje

NIV 0.00 = Alt 178,50

LOT 3

LOT 3

COUPE CC ET FACADE PIGNON GAUCHE LOT 3

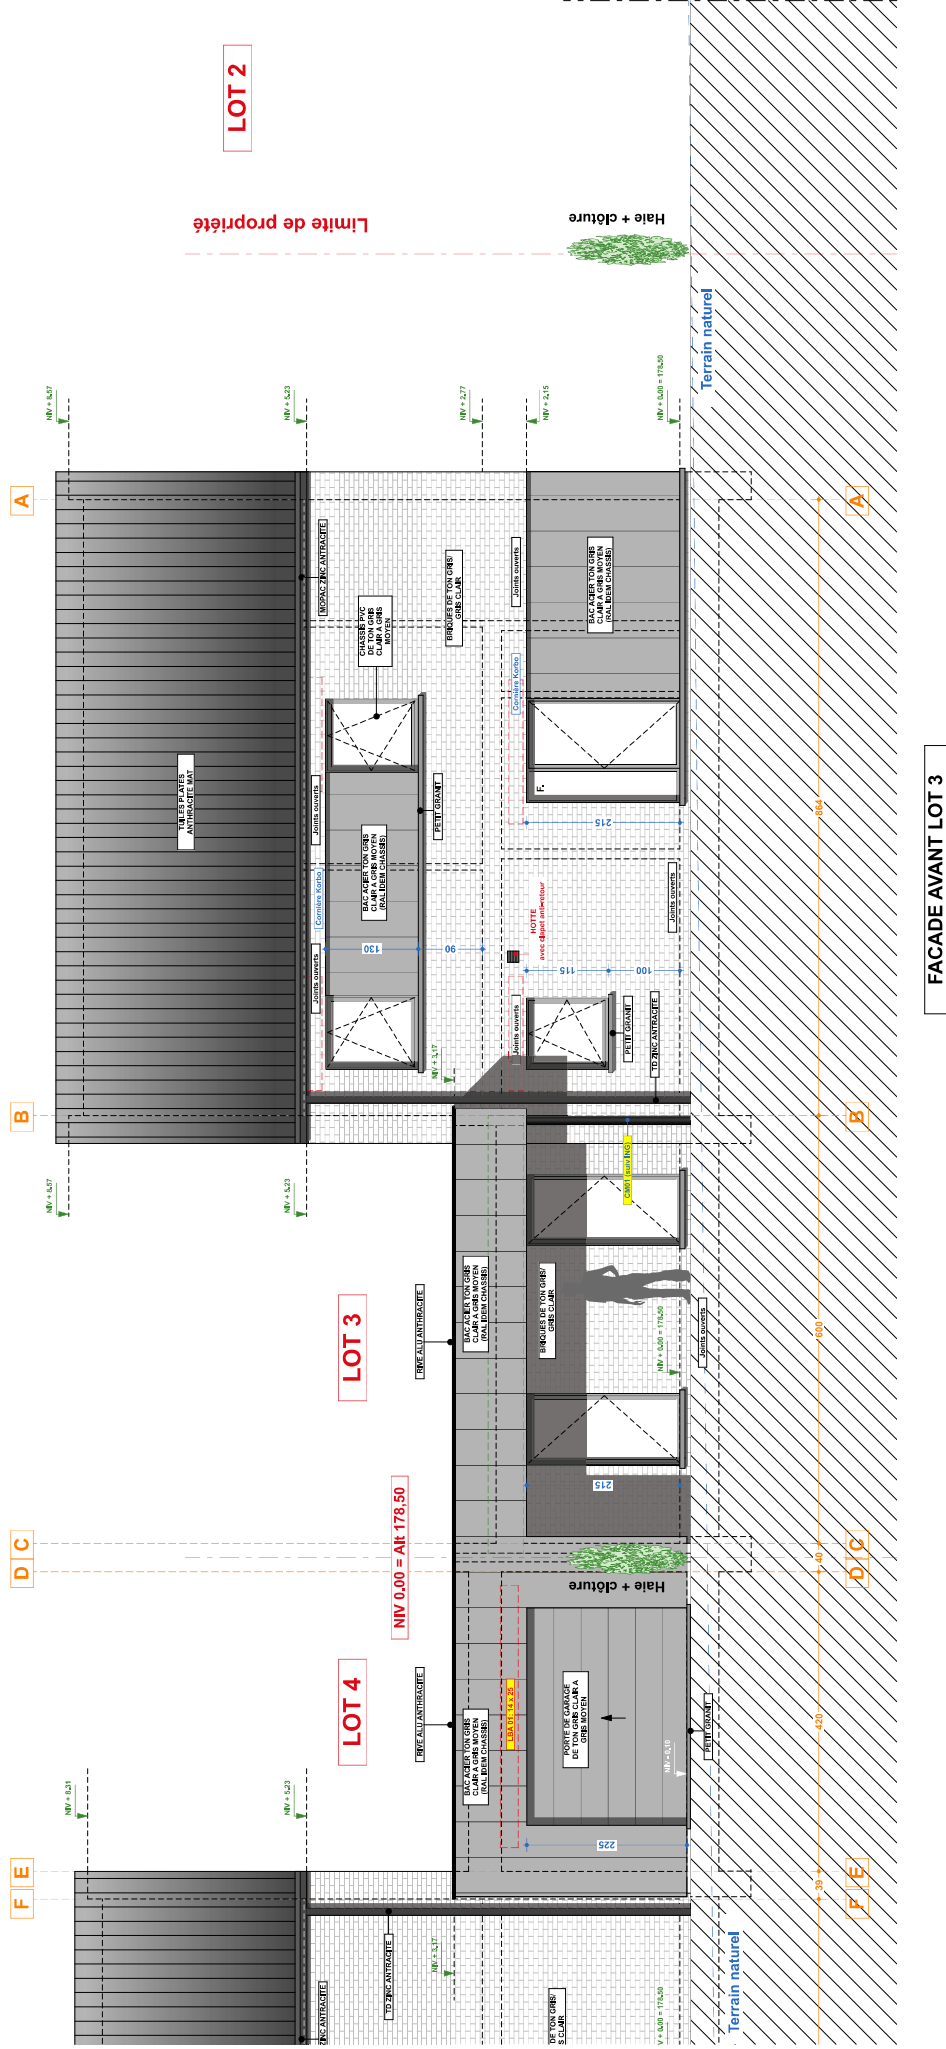



CP Architecture
Rue du Tambour 4, 4540 Jehay
tél. 32(0)493 19 63 85
info@cparchitecture.be

Maitre de l'ouvrage:
HPS CONSTRUCT SRL
représentée par François Hubert
4537 Verlaine
479 99 87 98

Chantier:
Voie de la Tombe
4537 Verlaine
Cadastre:
1 Sect. A n°748 D°
et 1044 E Pie


Date de création:
27/10/2022
Date du document:
02/01/2023
Echelle: variable

CONSTRUCTION DE QUATRE HABITATIONS UNIFAMILIALES
Façade arrière lot 3

35/47
VD1

084
SOU

Façade arrière lot 3, 1:75

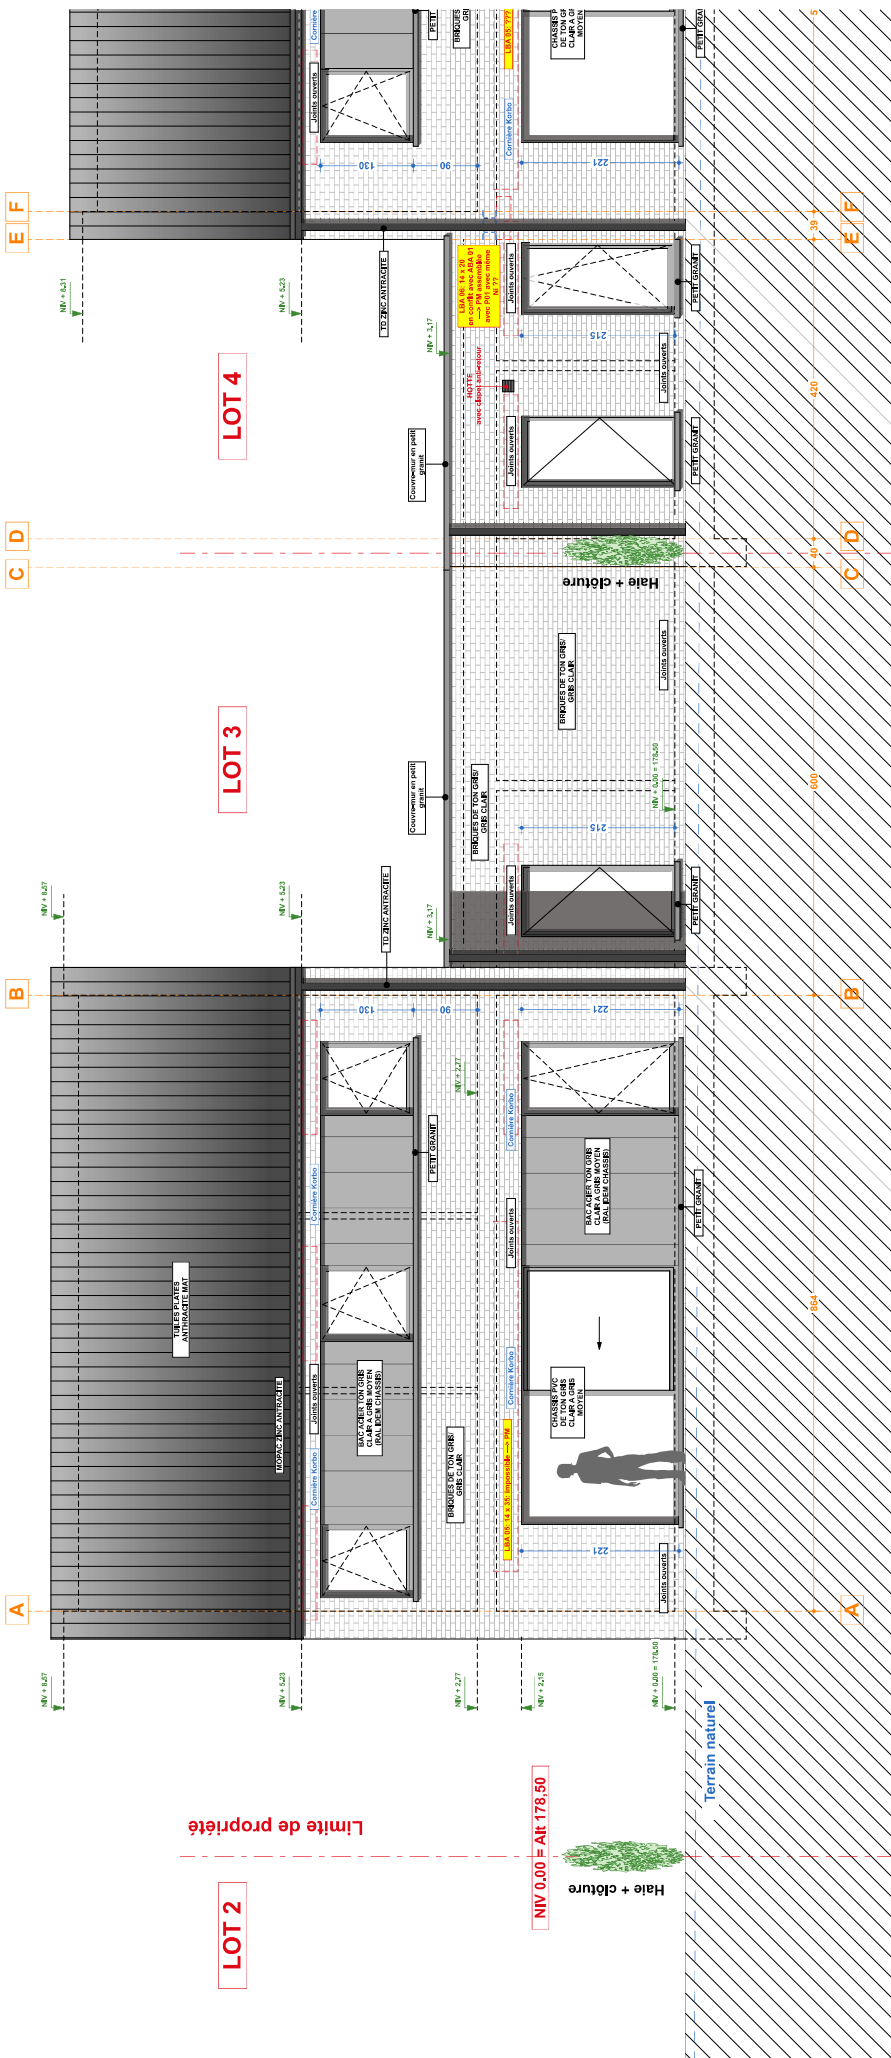

FACADE ARRIERE LOT 3

FACADE ARRIERE LOT 4

Limite de propriété

LOT 2

LOT 3

LOT 4

A

B

C

E

F

A

B

C

E

F

