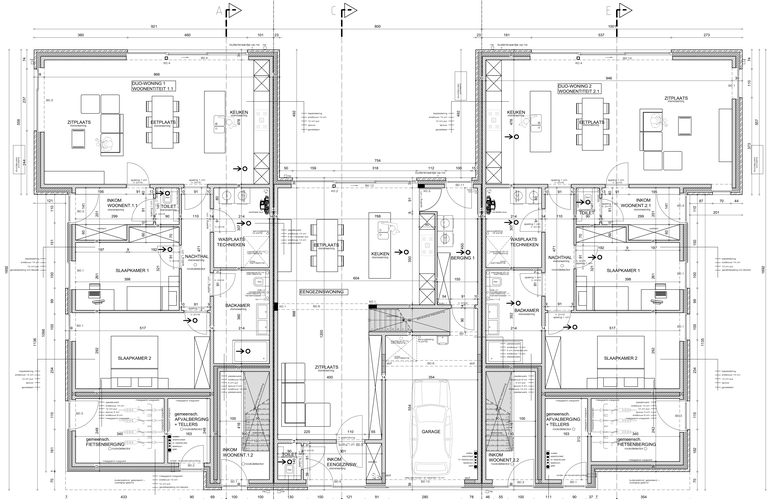

PLAN GELIJKVLOERS

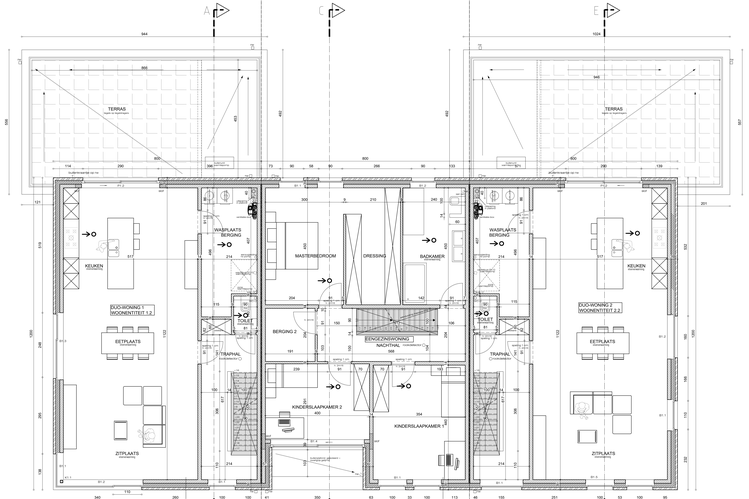

PLAN VERDIEPING +1

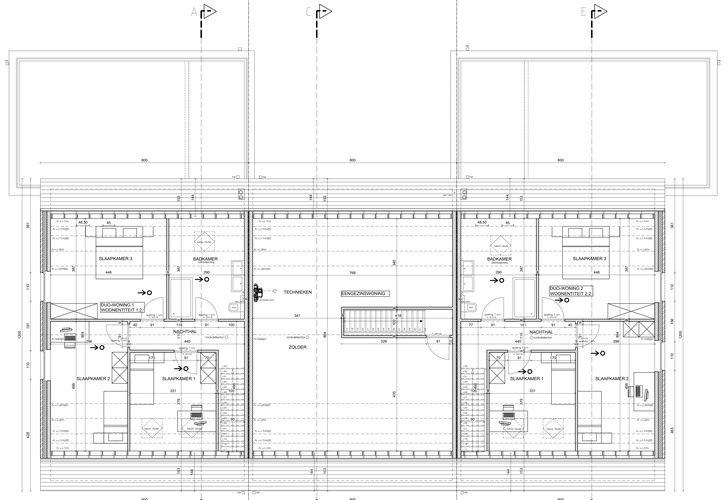

PLAN VERDIEPING +2

NIEUWBOUW
2 DUOWONINGEN EN 1 EENGEZINSWONING
NA SLOOP BESTAANDE WONING

CC ARCHITECT

BOUWPLAATS
Brugse Heirweg 3
9190 Stekene

OPDRACHTGEVER
MARDOCEE BV
Meerstraat 4
9190 Stekene

ARCHITECT	STABILIETEITSBUREAU	EPB VHC VV
CC ARCHITECT BV	**STABLIO BV**	**CONCELIO BV**
Hoomaanstraat 103 B	Graverekkhaut 102	Koningin Elisabethlaan 37
9112 Sint-Niklaas	9230 Waasmunster	9100 Sint-Niklaas
GSM: 0477 74 56 40	GSM: 0473 24 44 57	GSM: 0477 91 31 10
Mail: info@ccarchitect.be	Mail: pol@stablio.be	Mail: info@concelio.be
www.ccarchitect.be		

UITVOERINGSPLAN 1.1

PLAN ARCHITECTUUR: PLANNEN
schaal 1/100

versie 1: 27/09/2023