




BV Vetrabo woningbouw  
Vogelzangstraat Lot 8, Lot 9, Lot 10, Lot 11, Lot 12  
B-9190 Stekene  
Afdeling 2, Sectie D nr. 1037b, 1040f

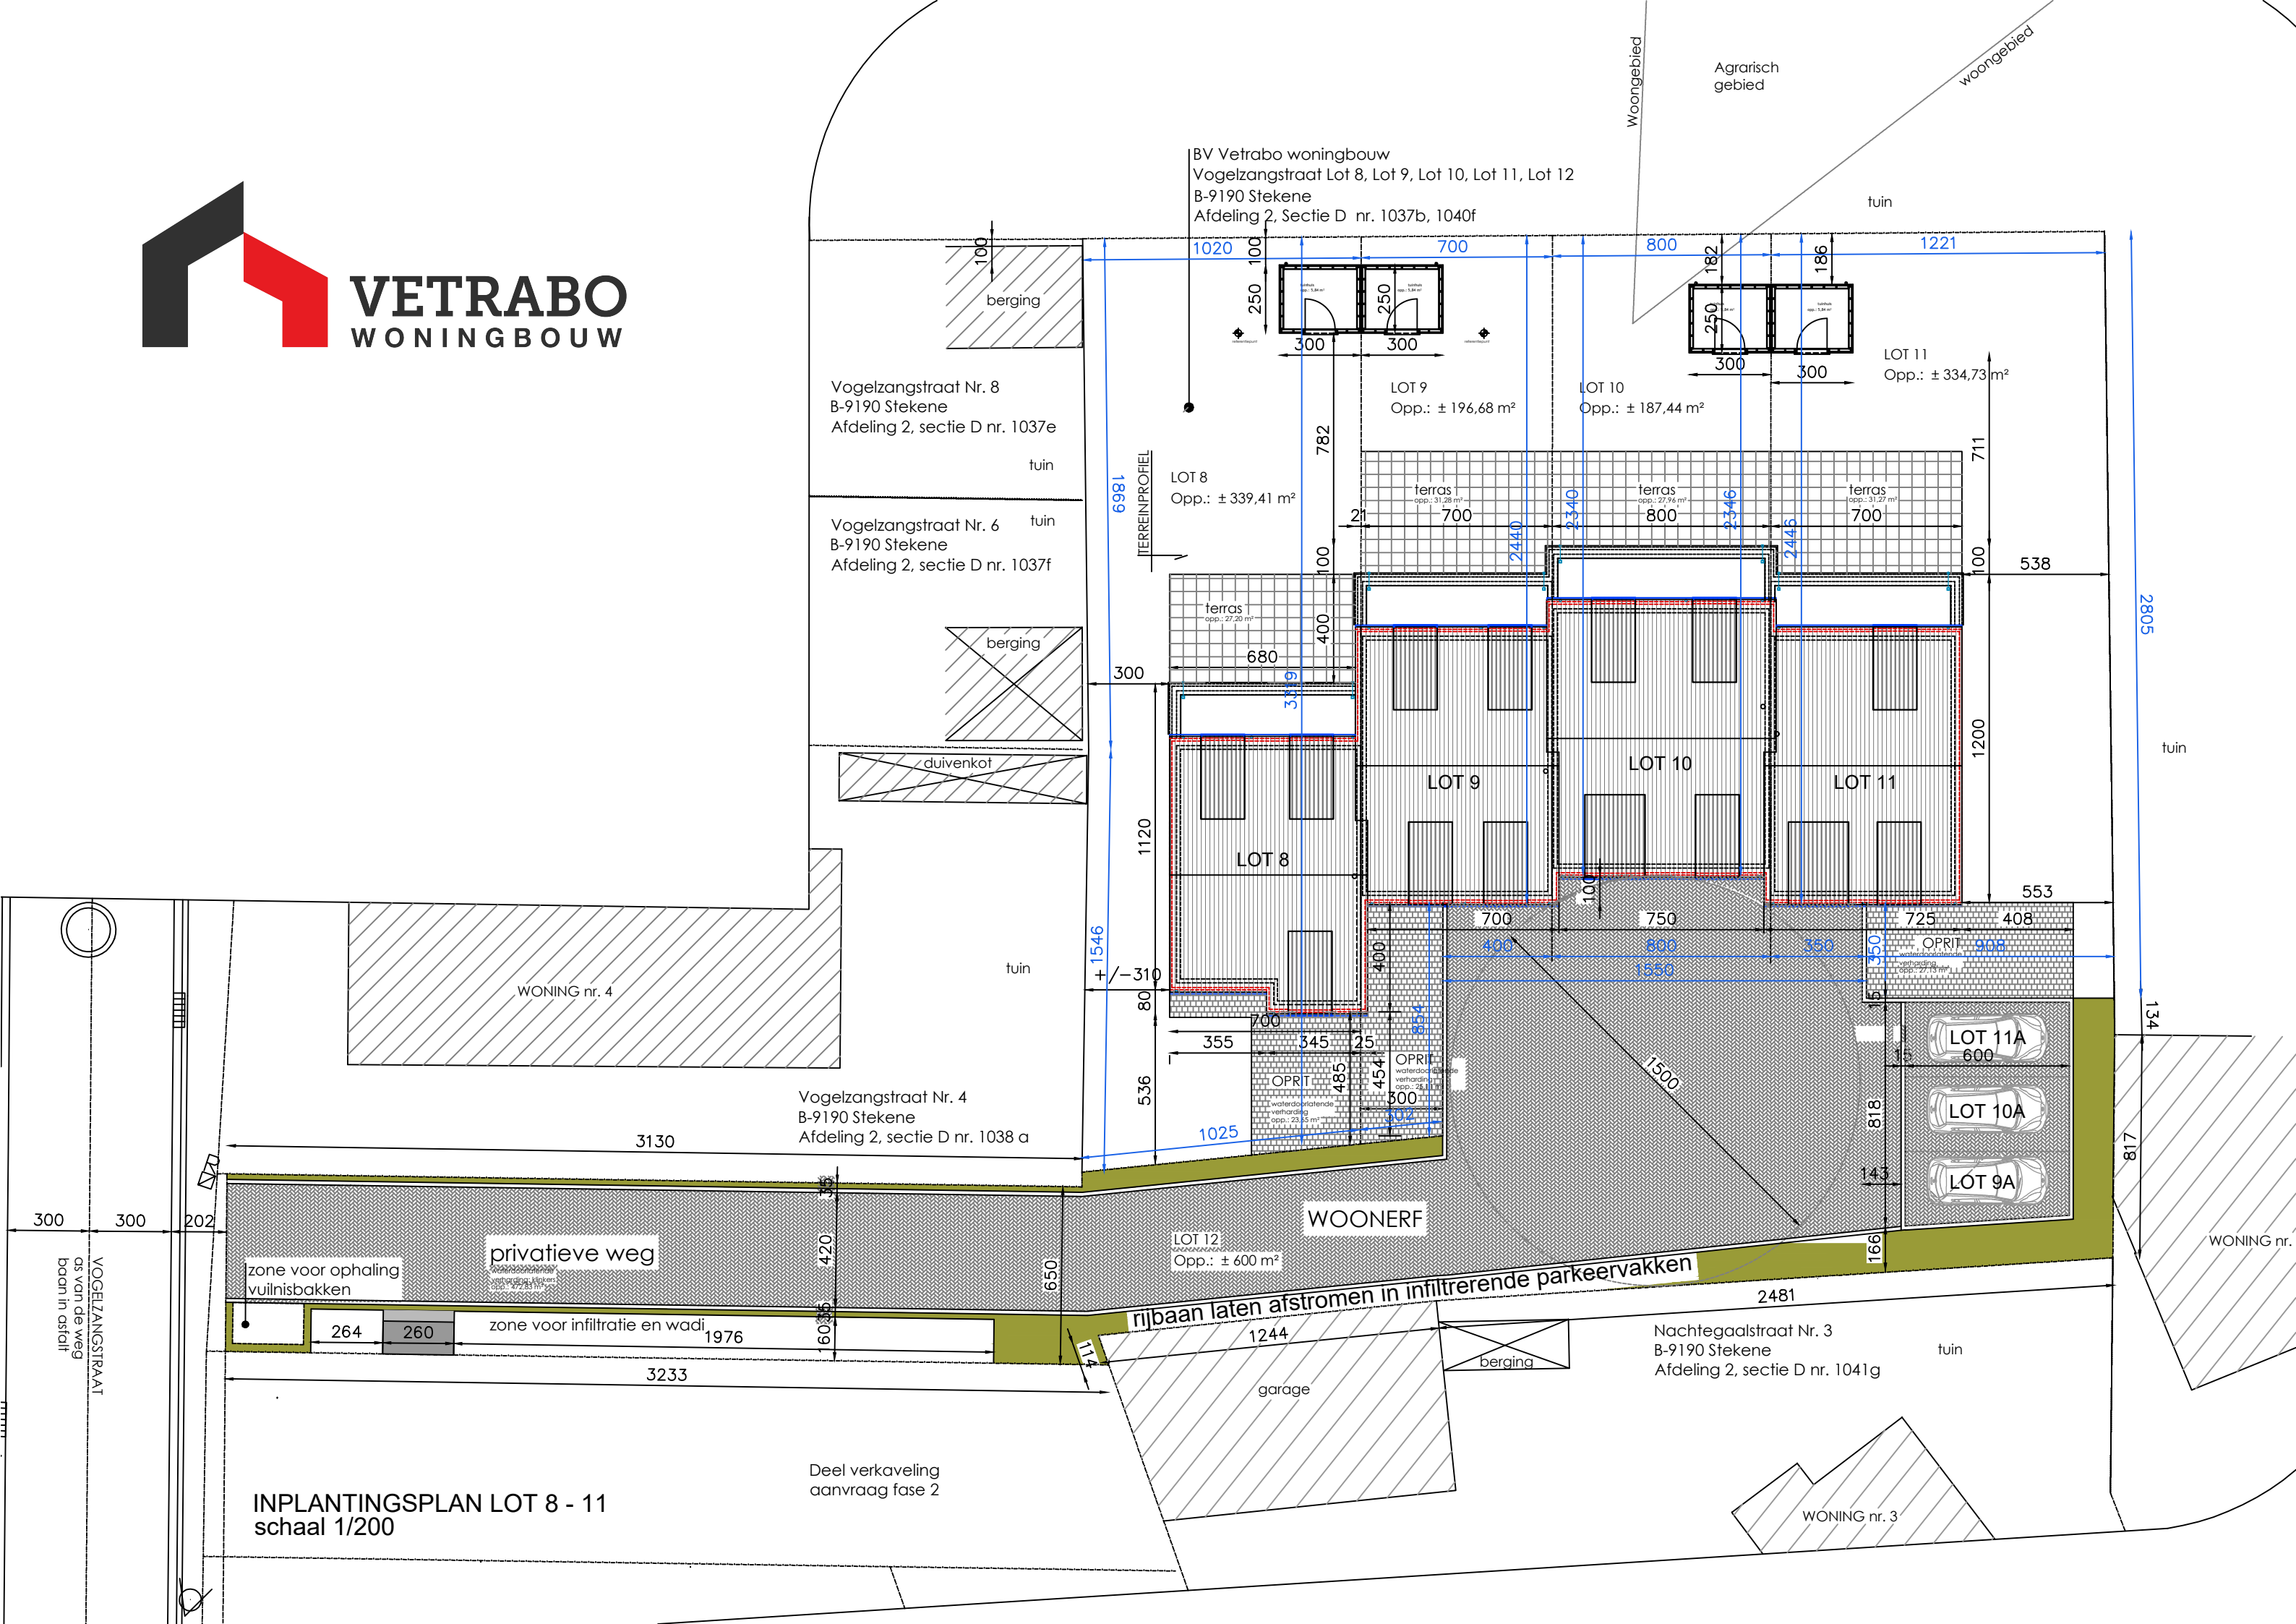

INPLANTINGSPLAN LOT 8 - 11  
schaal 1/200

Deel verkaveling  
aanvraag fase 2

Nachtegaalstraat Nr. 3  
B-9190 Stekene  
Afdeling 2, sectie D nr. 1041g

VOGELZANGSTRAAT  
as van de weg  

privatieve weg

rijbaan laten afstromen in infiltrerende parkeervakken

300

300

202

264

260

zone voor infiltratie en wadi

1976

603

420

650

114

1244

garage

berging

WONING nr. 3

WONING nr. 4

Vogelzangstraat Nr. 4  
B-9190 Stekene  
Afdeling 2, sectie D nr. 1038 a

3130

tuin

+/-310

80

536

1025

355

345

25

OPRT

waterdovastende

verharding

opp.: 23,85 m²

485

454

OPRT

waterdovastende

verharding

opp.: 28,11 m²

300

1500

350

350

OPRT

waterdovastende

verharding

opp.: 27,15 m²

818

143

166

1691

LOT 11A  
600

LOT 10A

LOT 9A

553

408

725

134

118

711

100

538

1200

2805

tuin

100

711

1221

182

186







LOT 11

Opp.: ± 334,73 m²

LOT 10

Opp.: ± 187,44 m²

LOT 9

Opp.: ± 196,68 m²

LOT 8

Opp.: ± 339,41 m²

berging

berging

duivenkot

tuin

garage

berging

tuin

tuin

TERRAINPROFIEL

6981

3719

300

680

400

1120

100

100

100

700
















































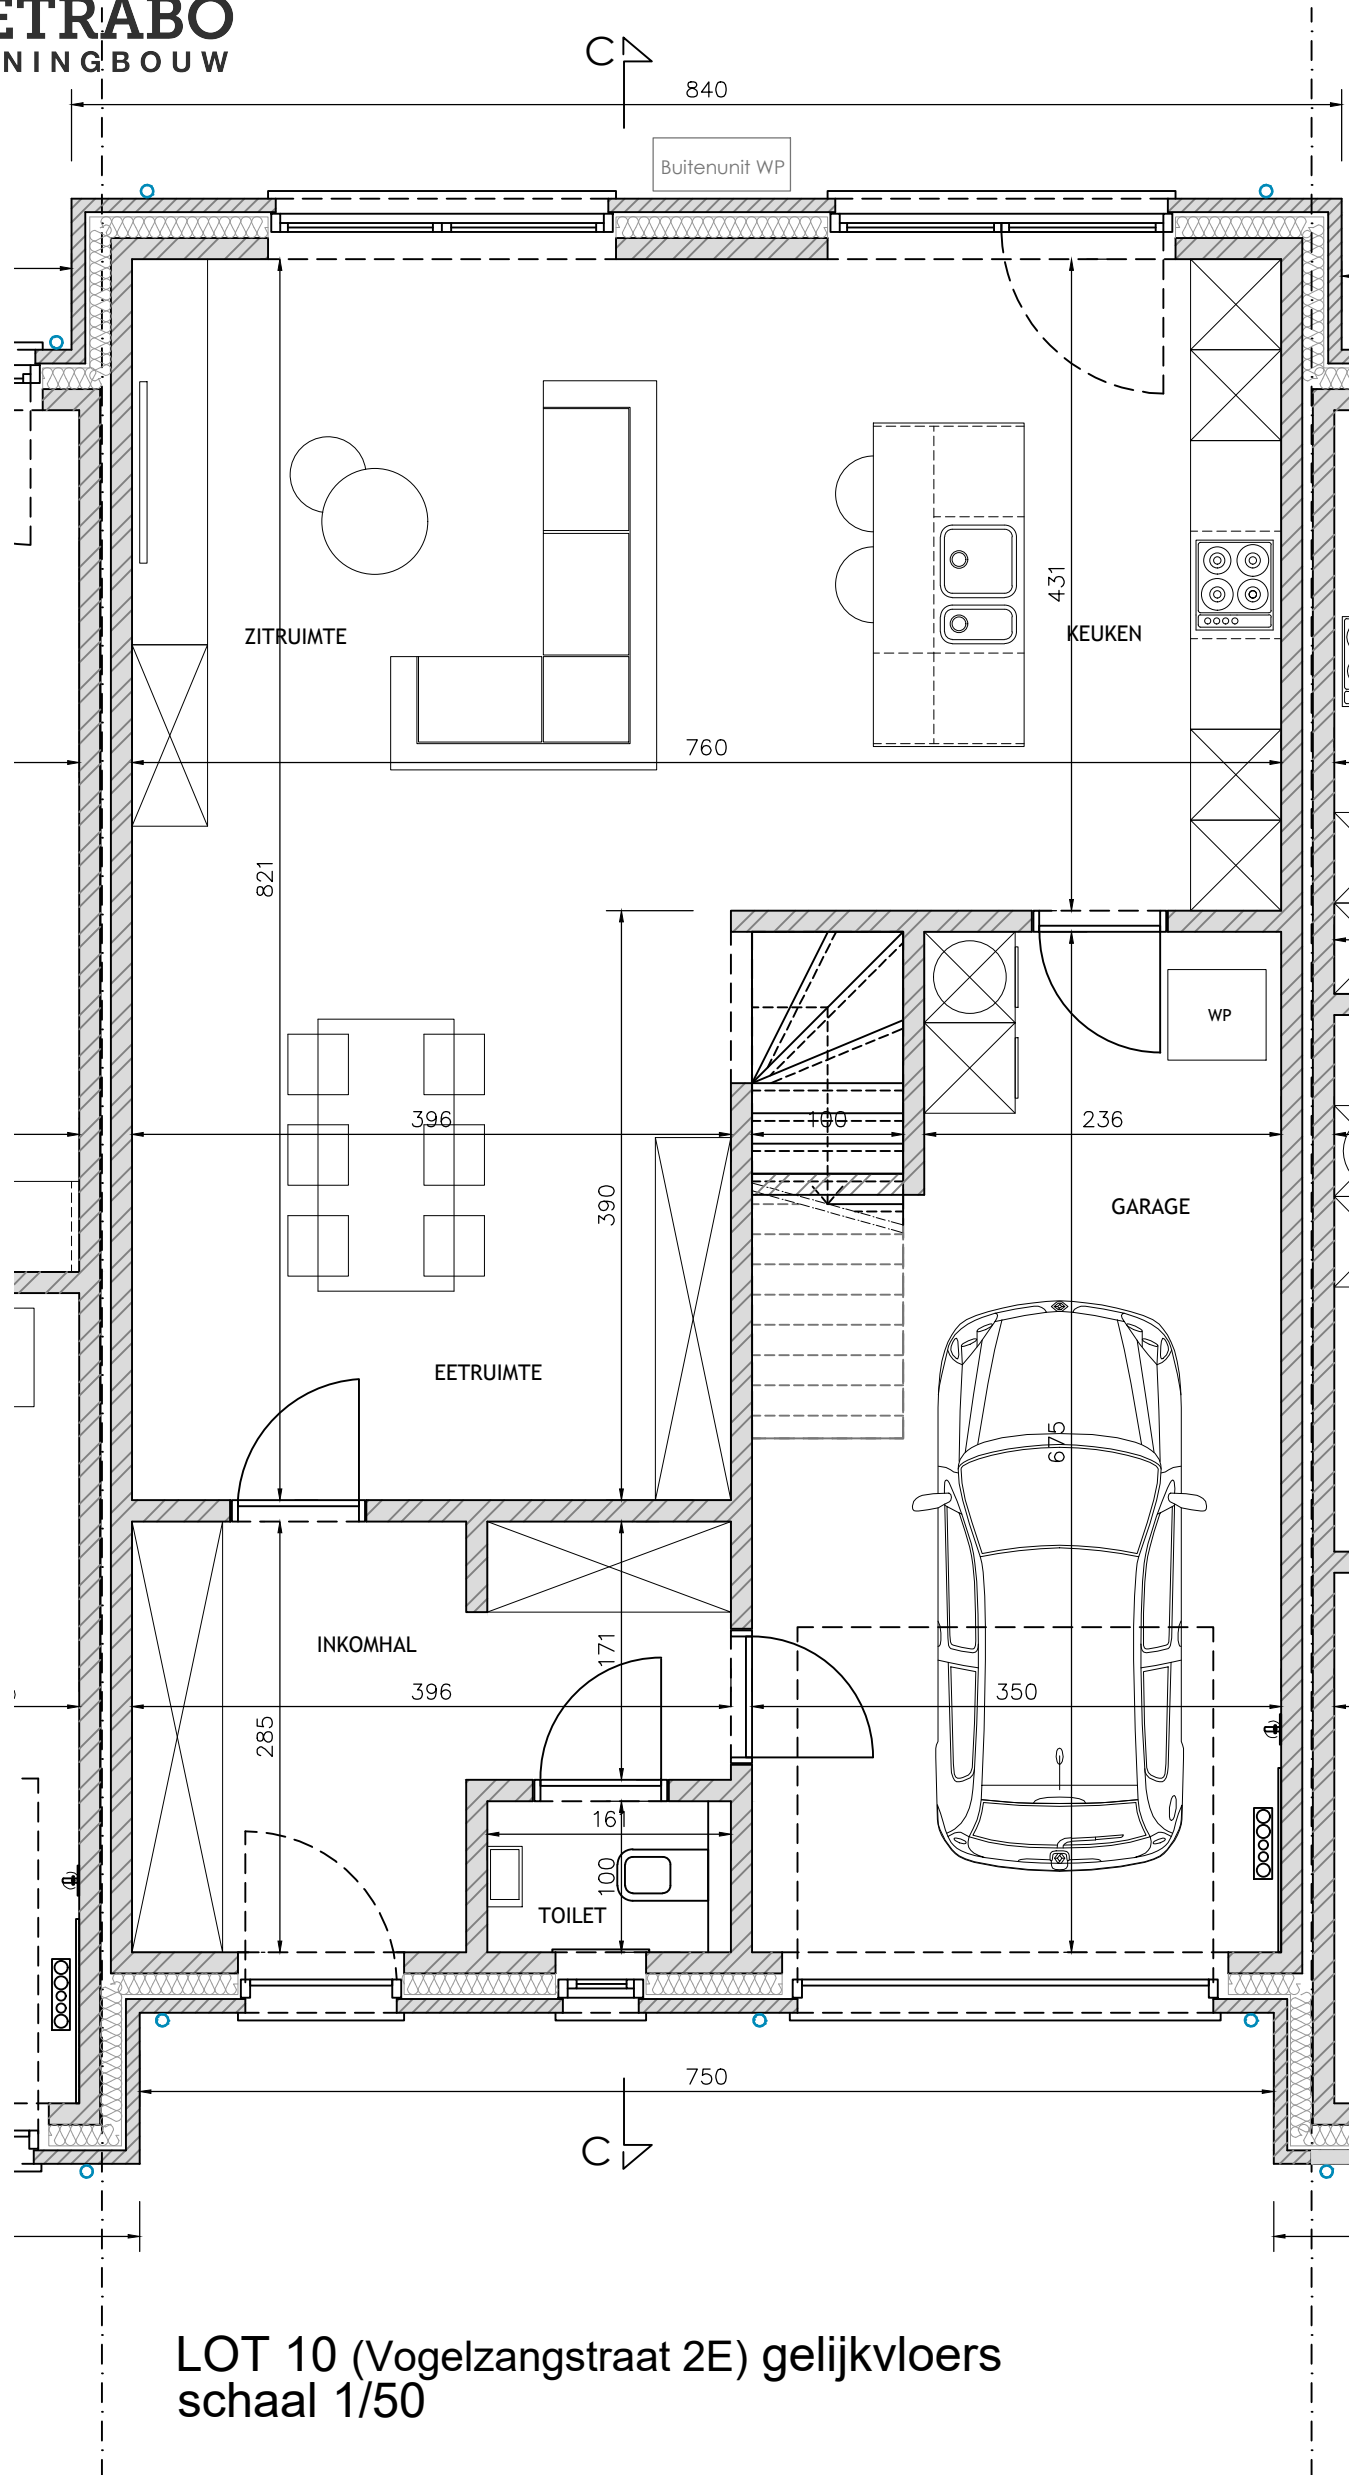


LOT 10 (Vogelzangstraat 2E) gelijkvloers  
schaal 1/50

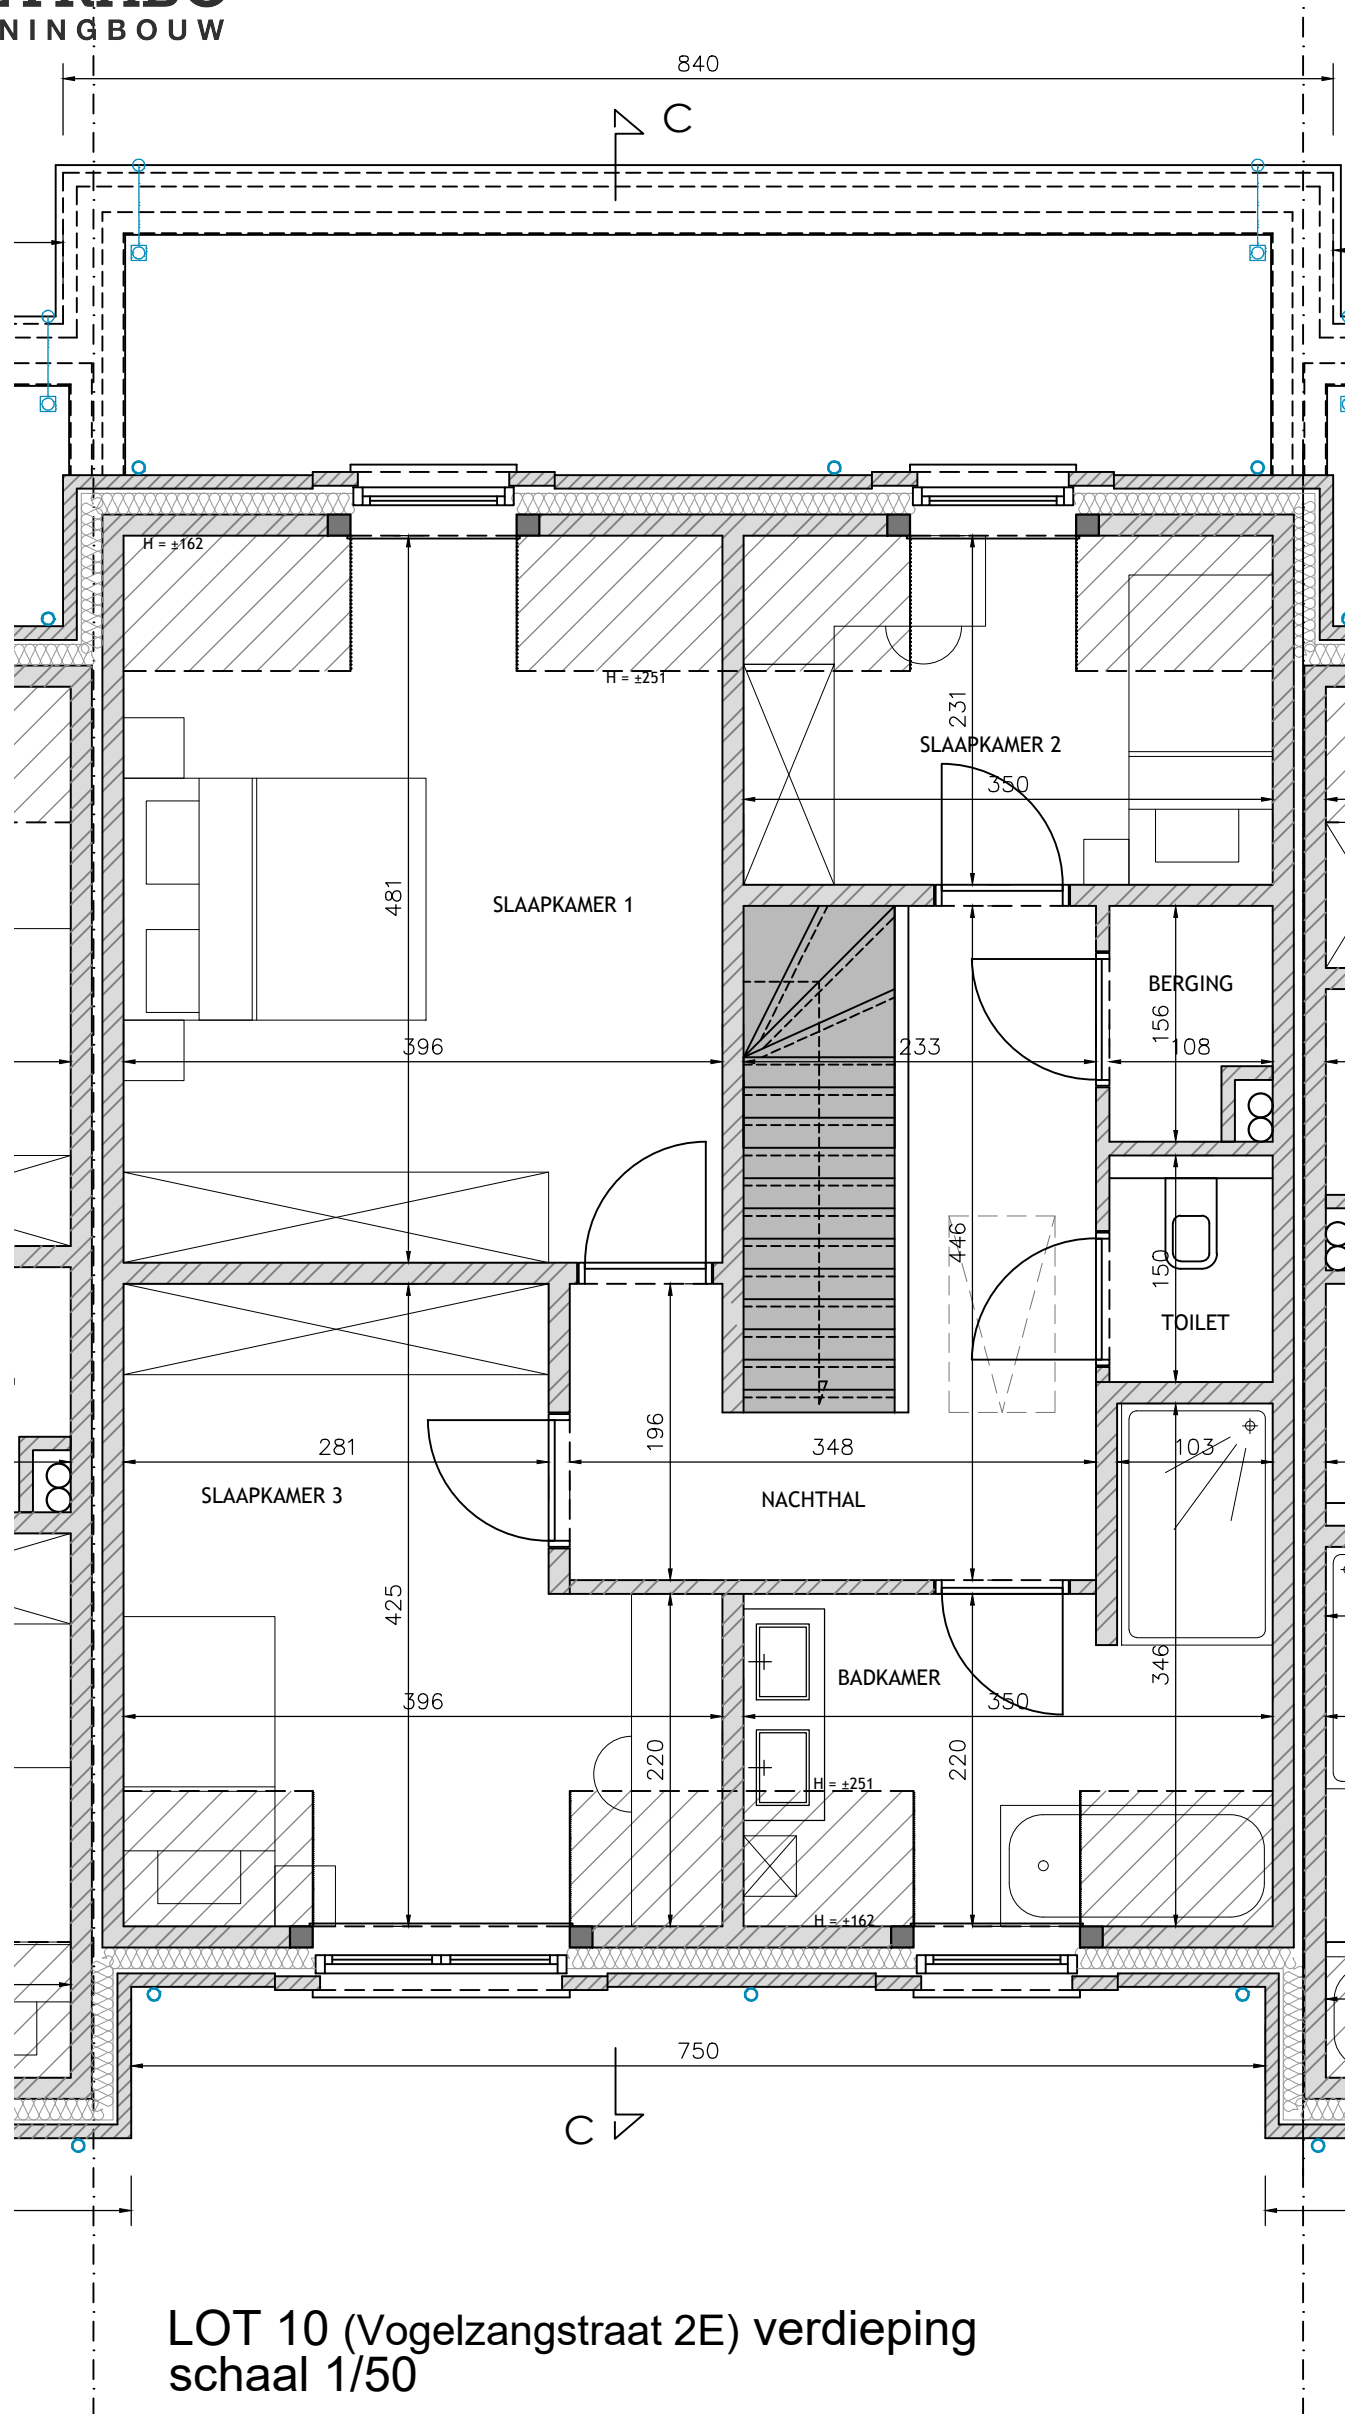


LOT 10 (Vogelzangstraat 2E) verdieping  
schaal 1/50

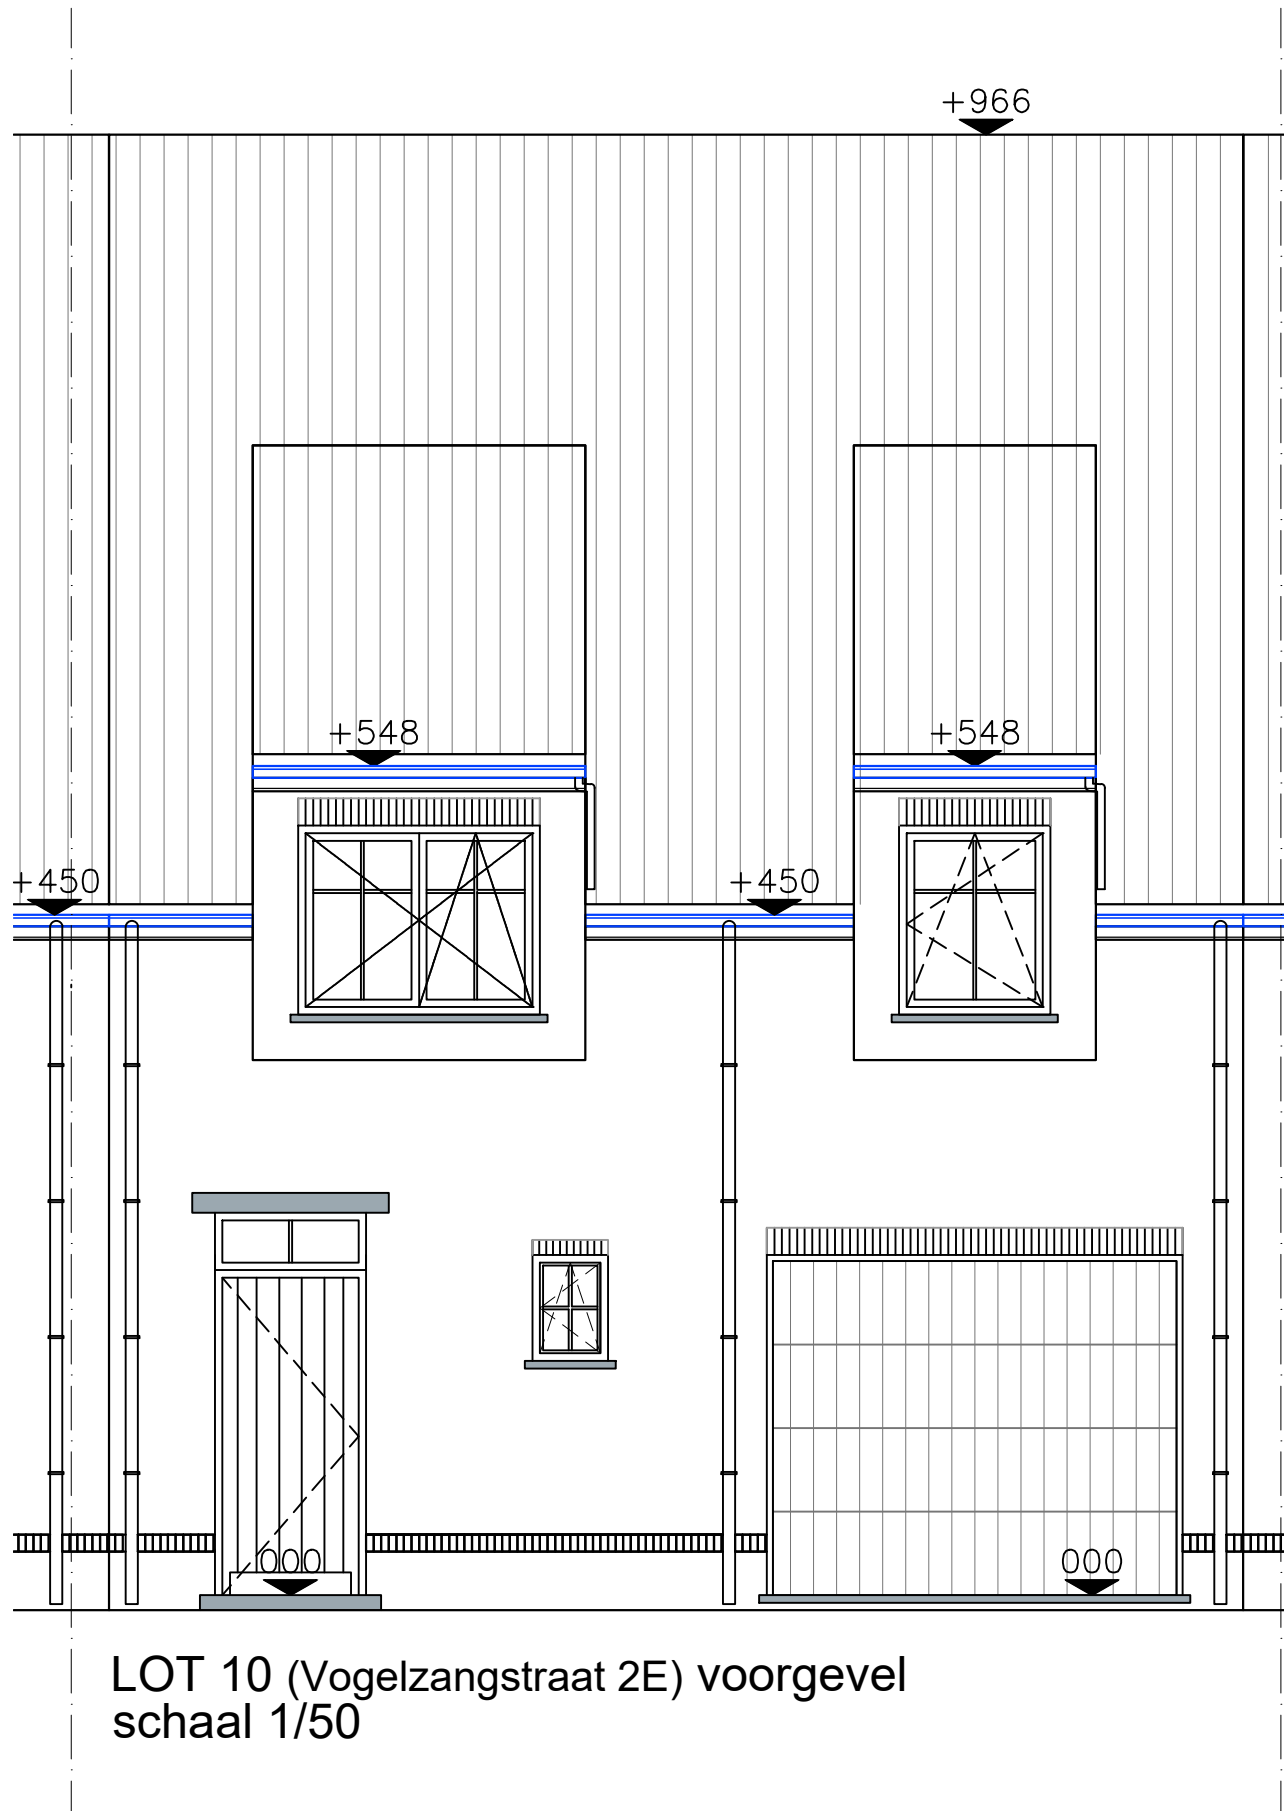

LOT 10 (Vogelzangstraat 2E) voorgevel  
schaal 1/50

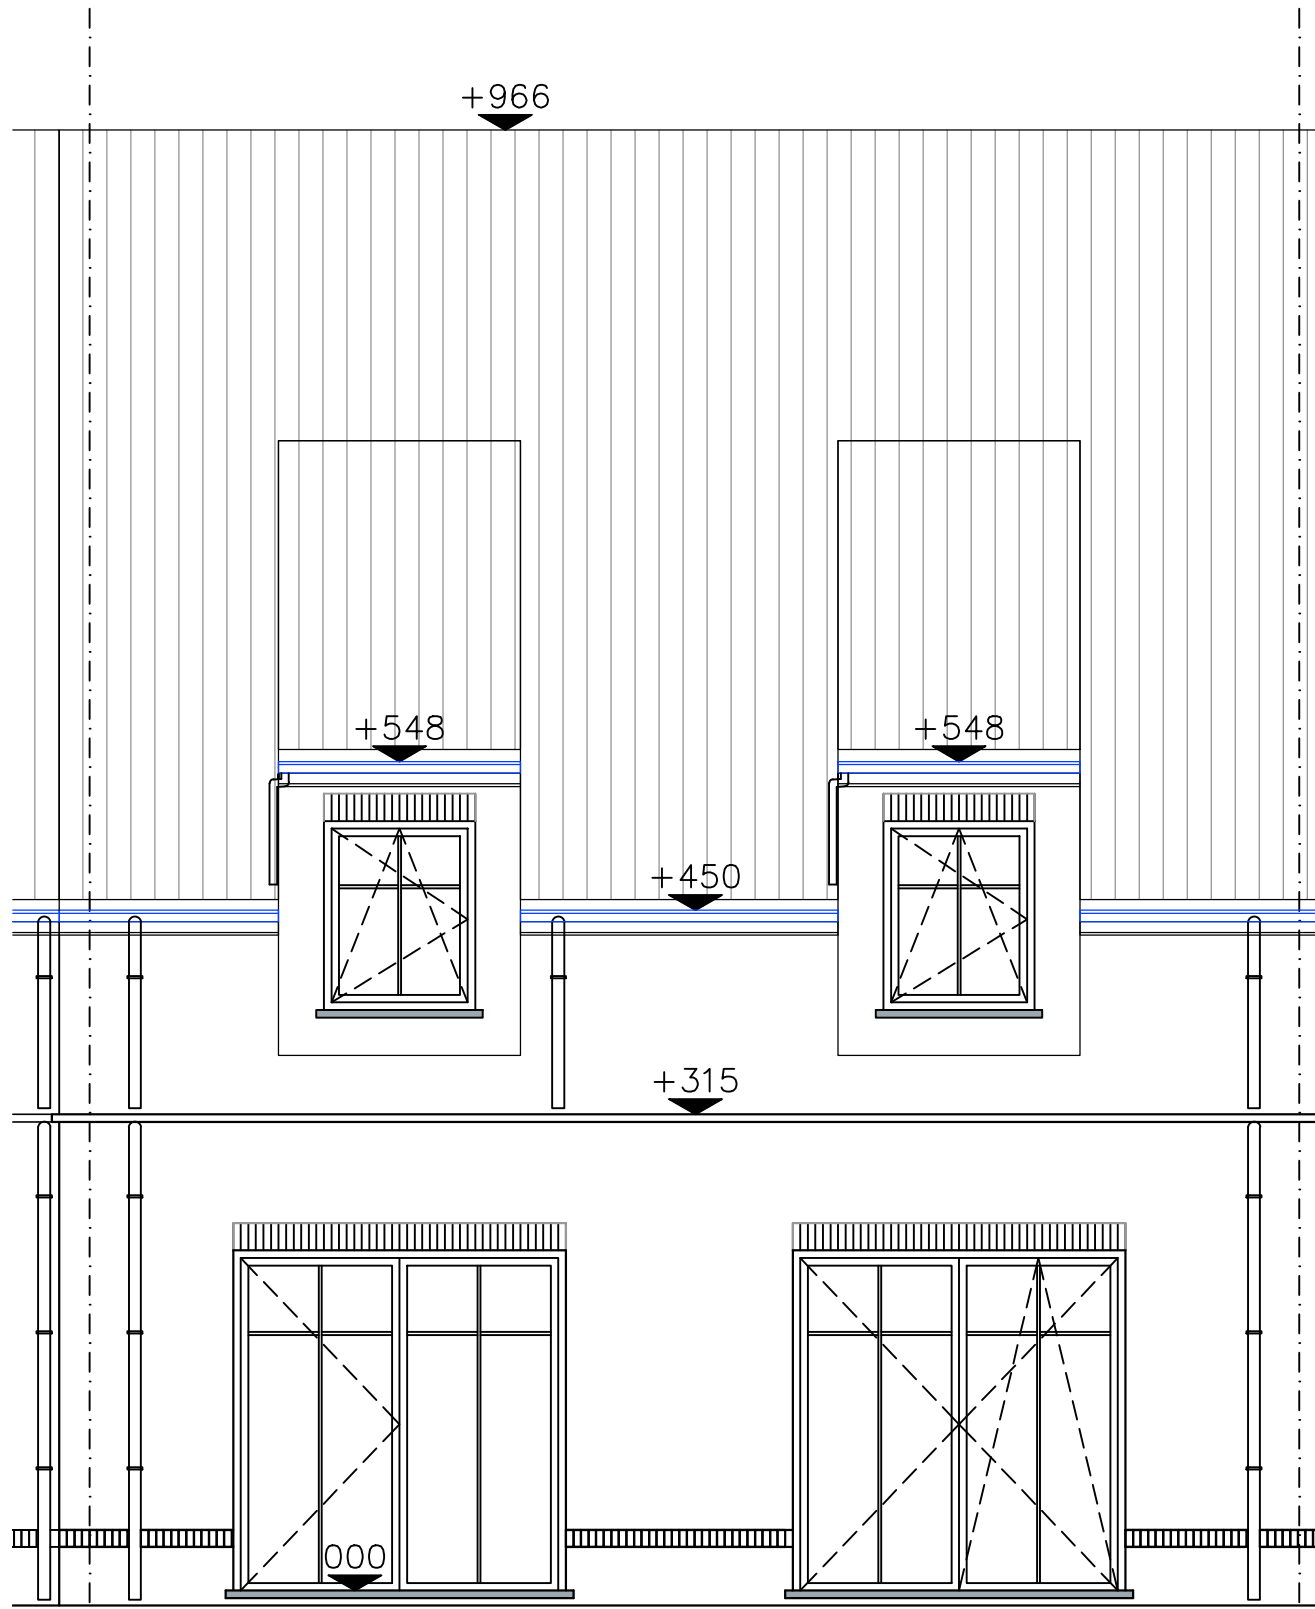


LOT 10 (Vogelzangstraat 2E) achtergevel  
schaal 1/50

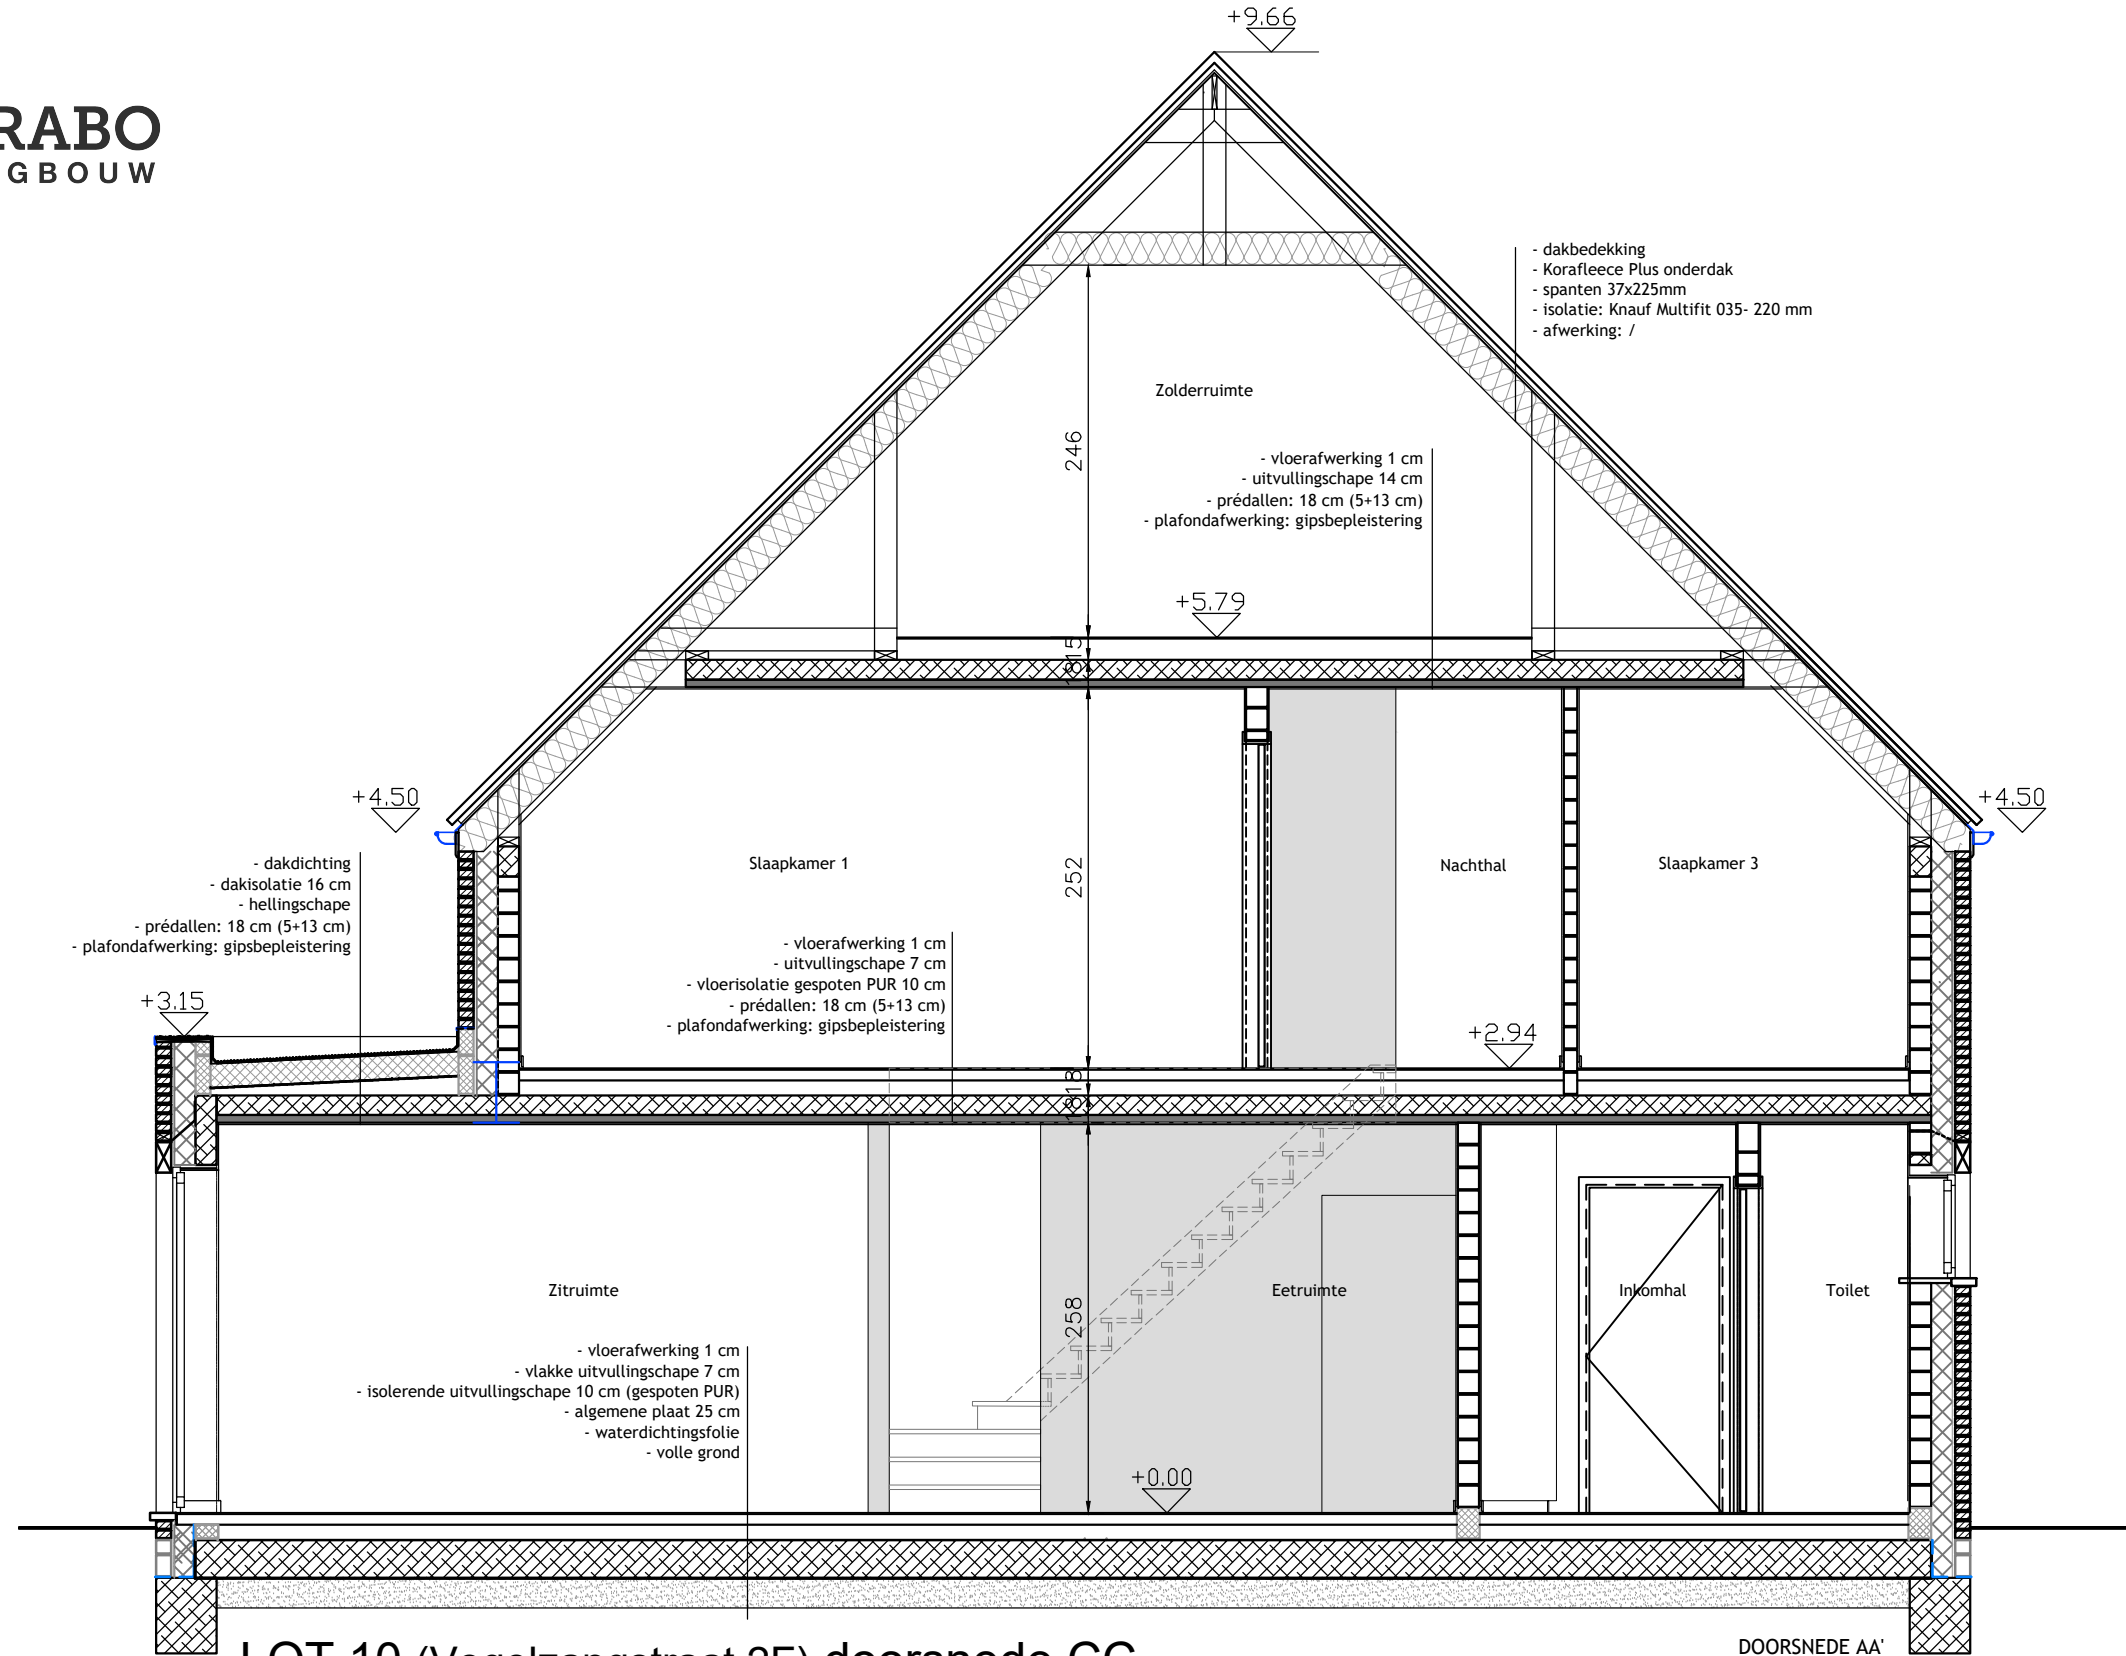

LOT 10 (Vogelzangstraat 2F) doorsnede CC  
schaal 1/50

DOORSNEDE AA'

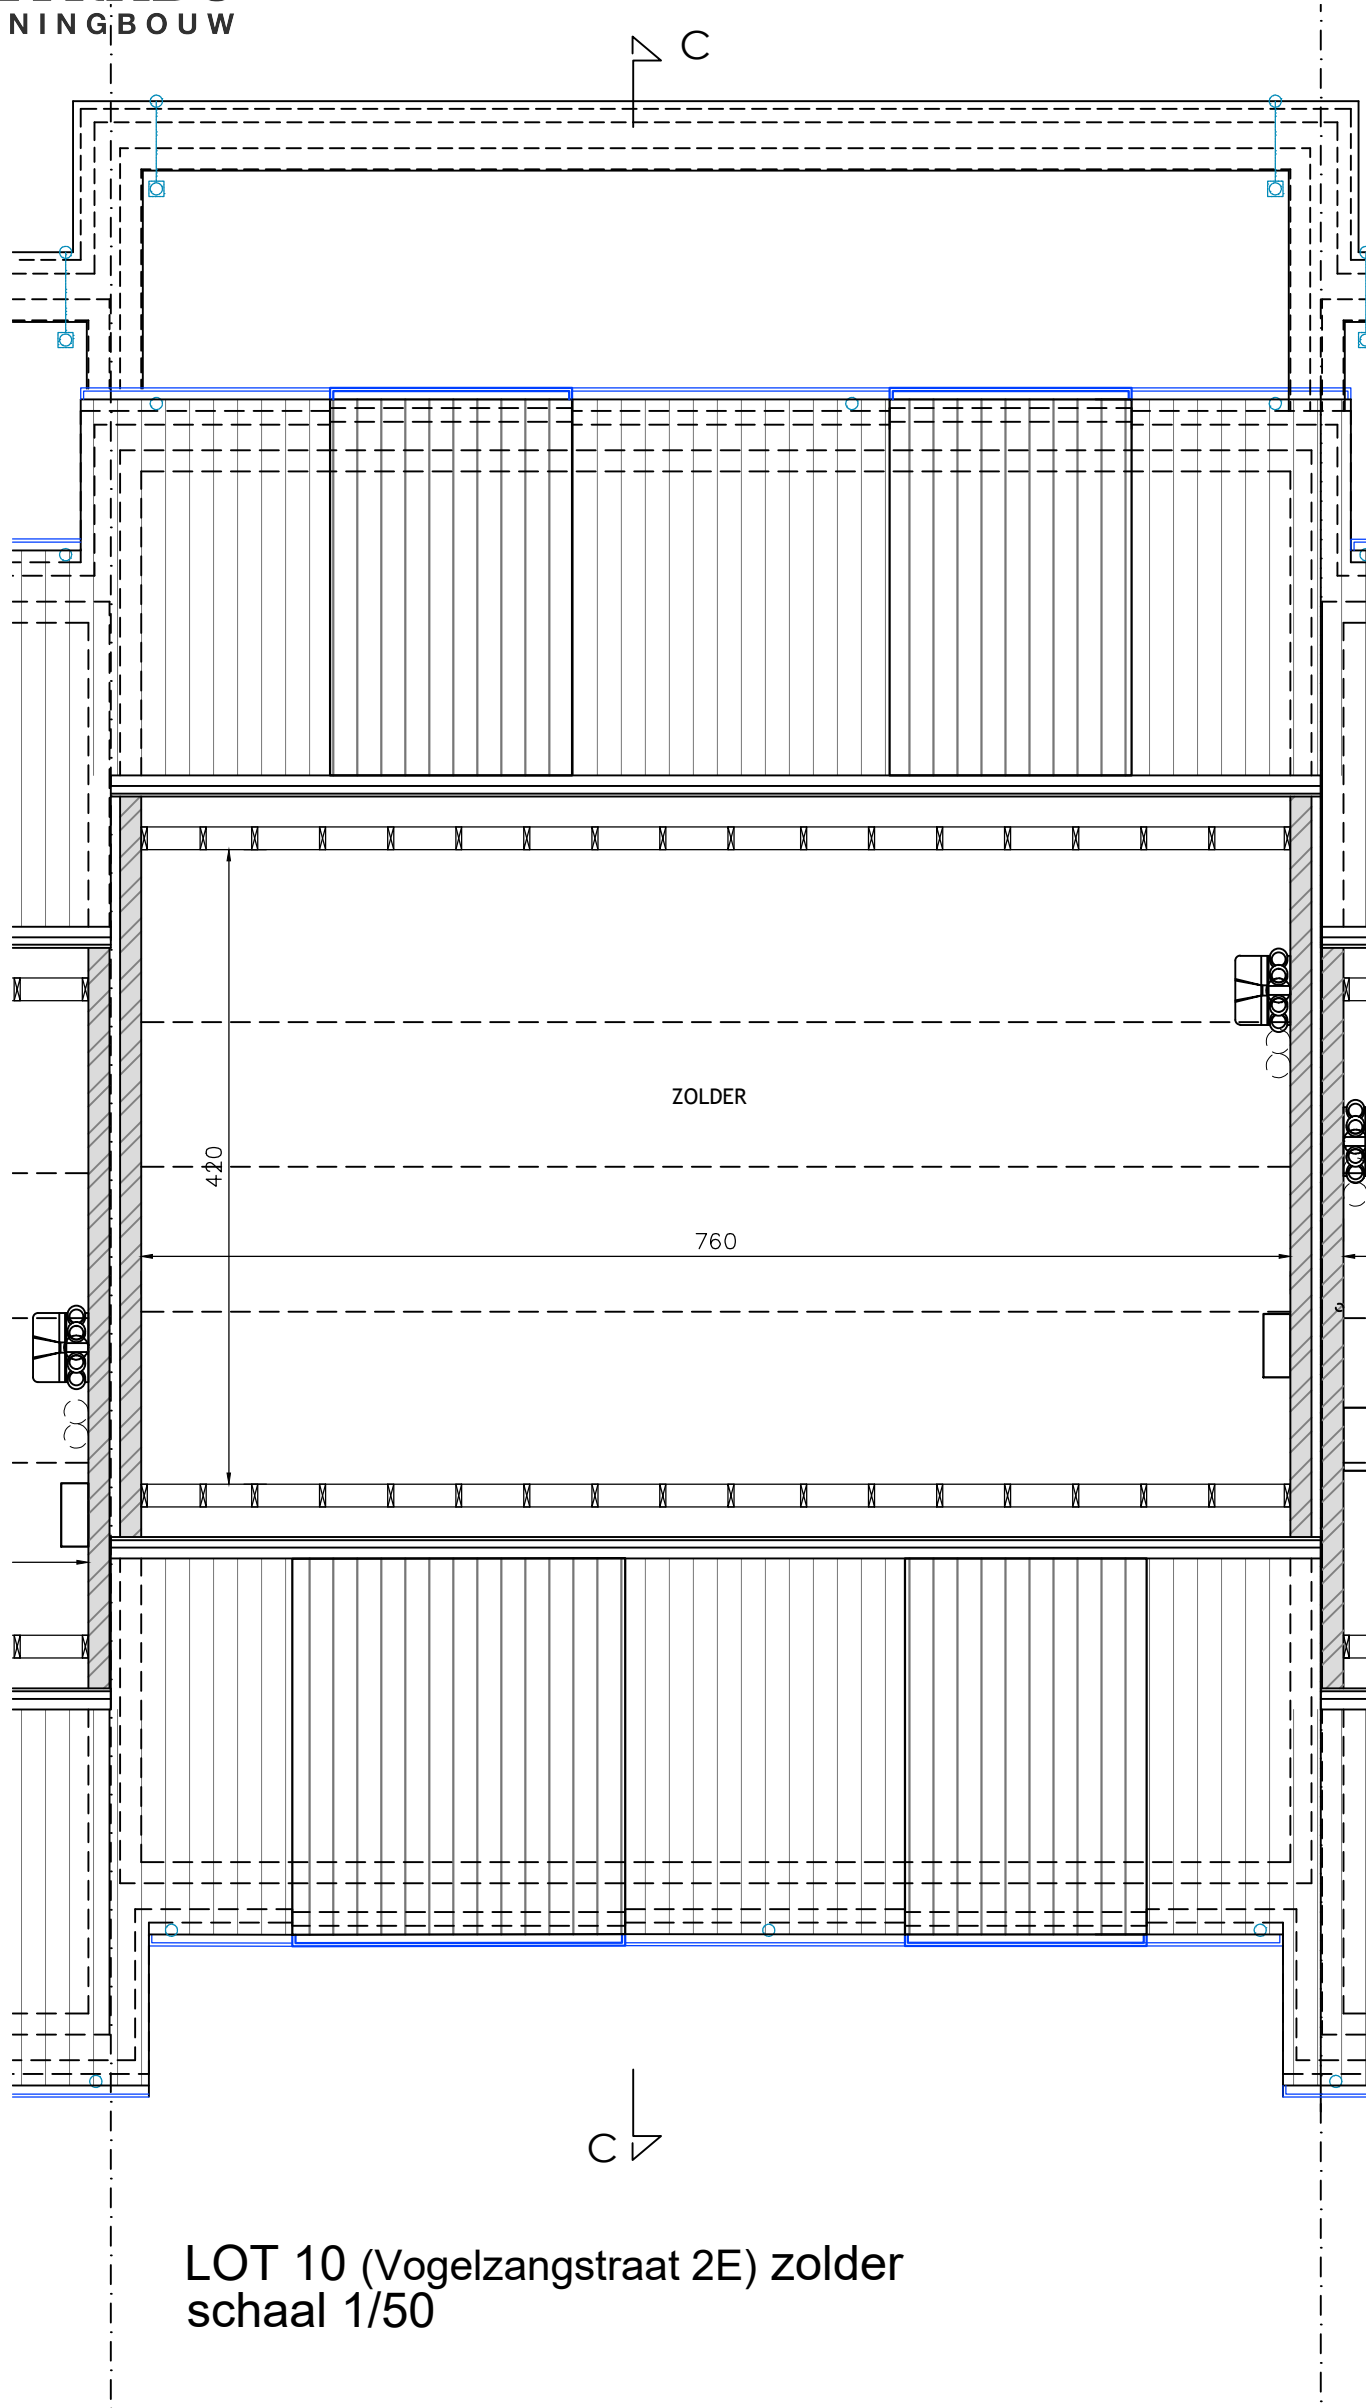

LOT 10 (Vogelzangstraat 2E) zolder  
schaal 1/50