
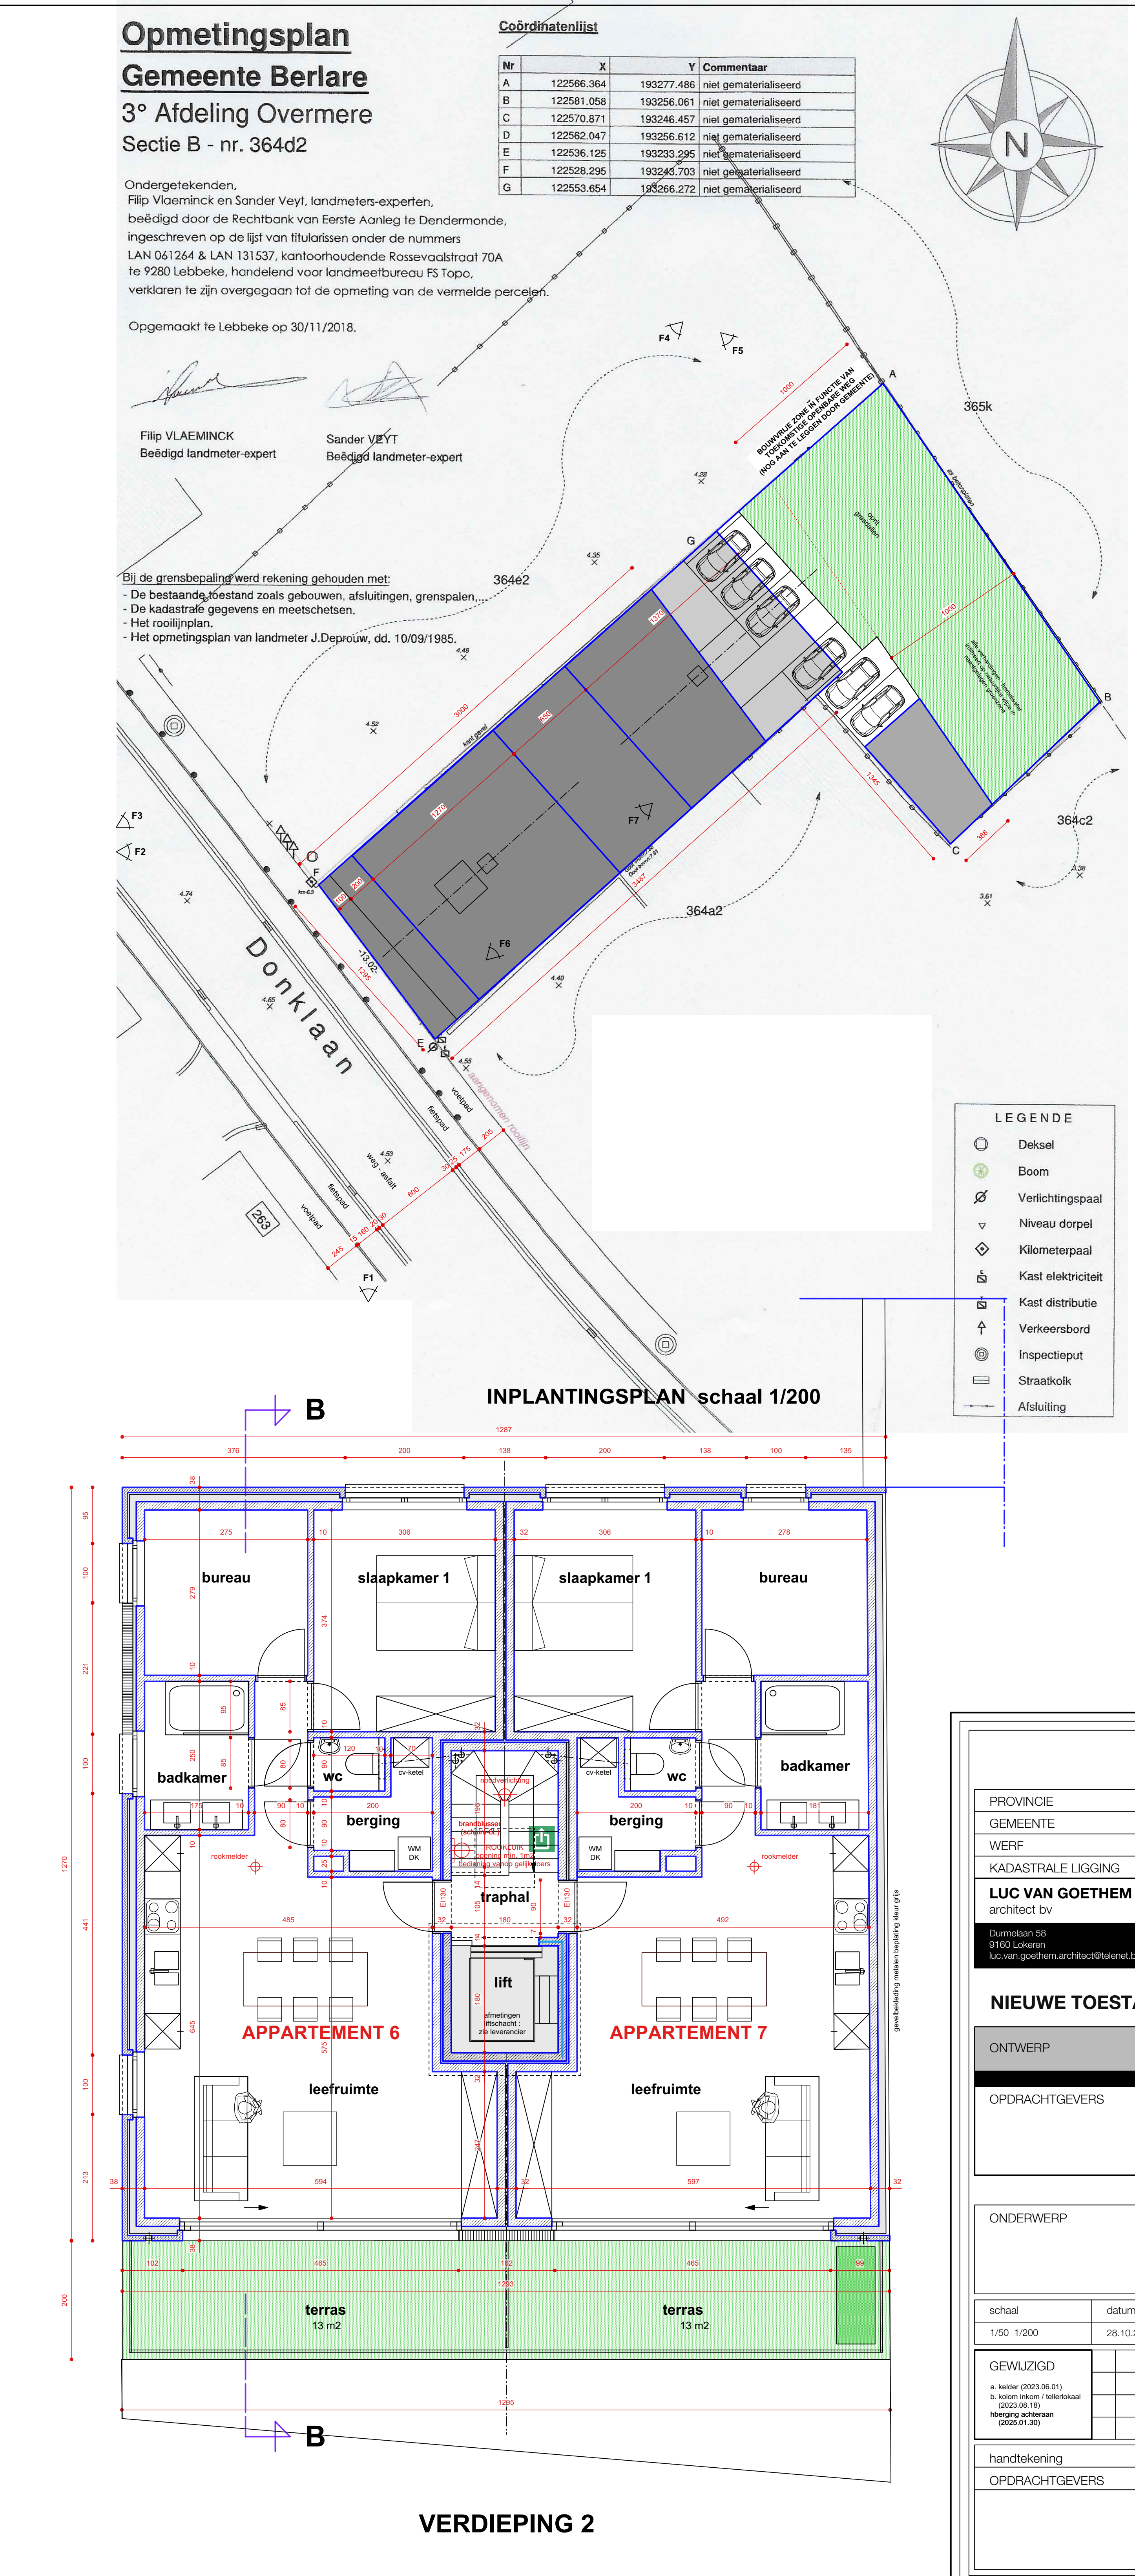
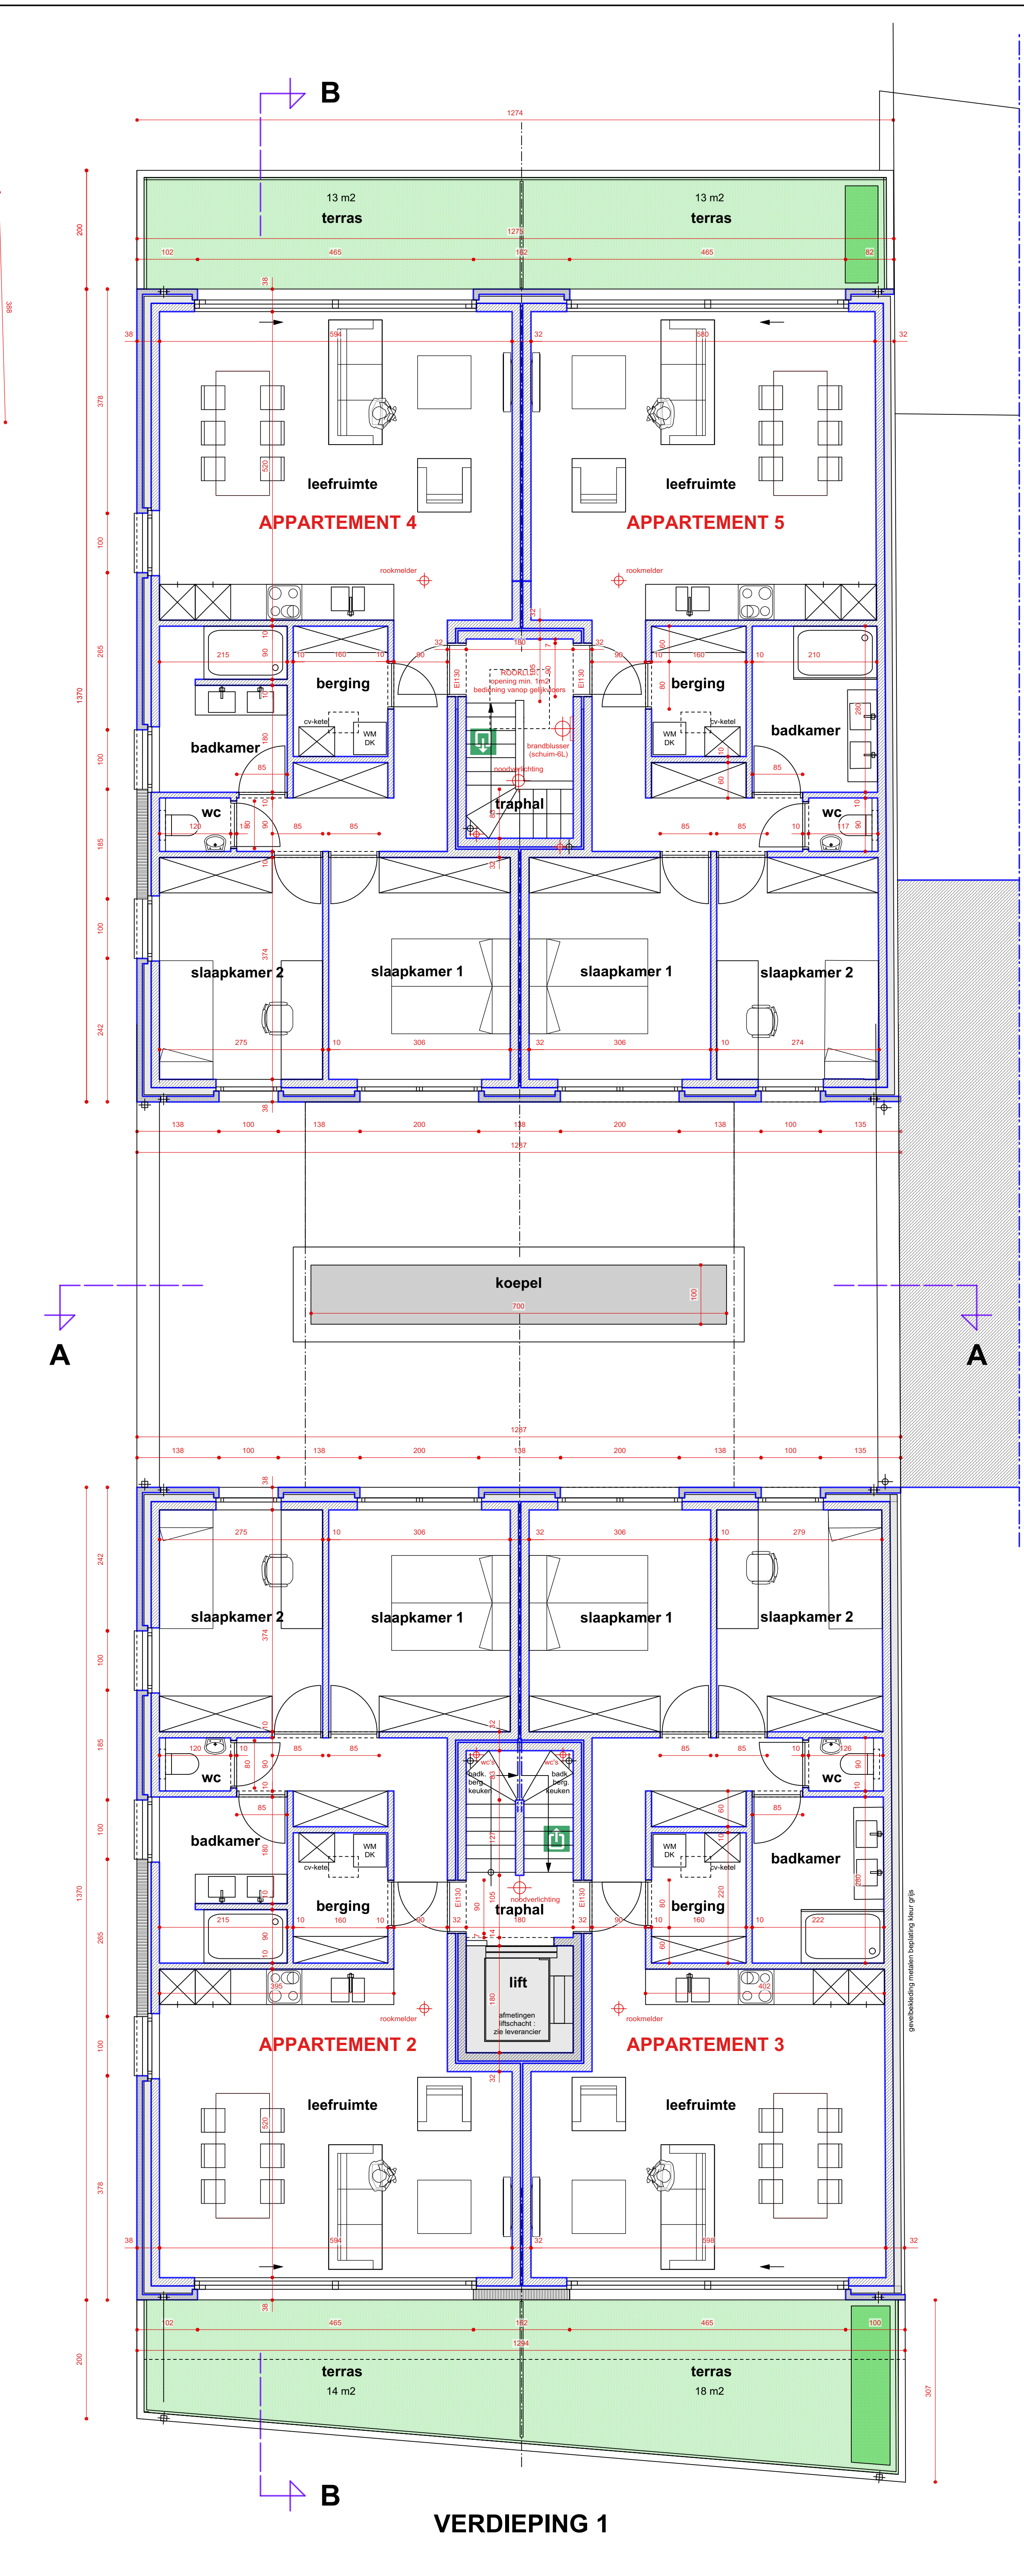


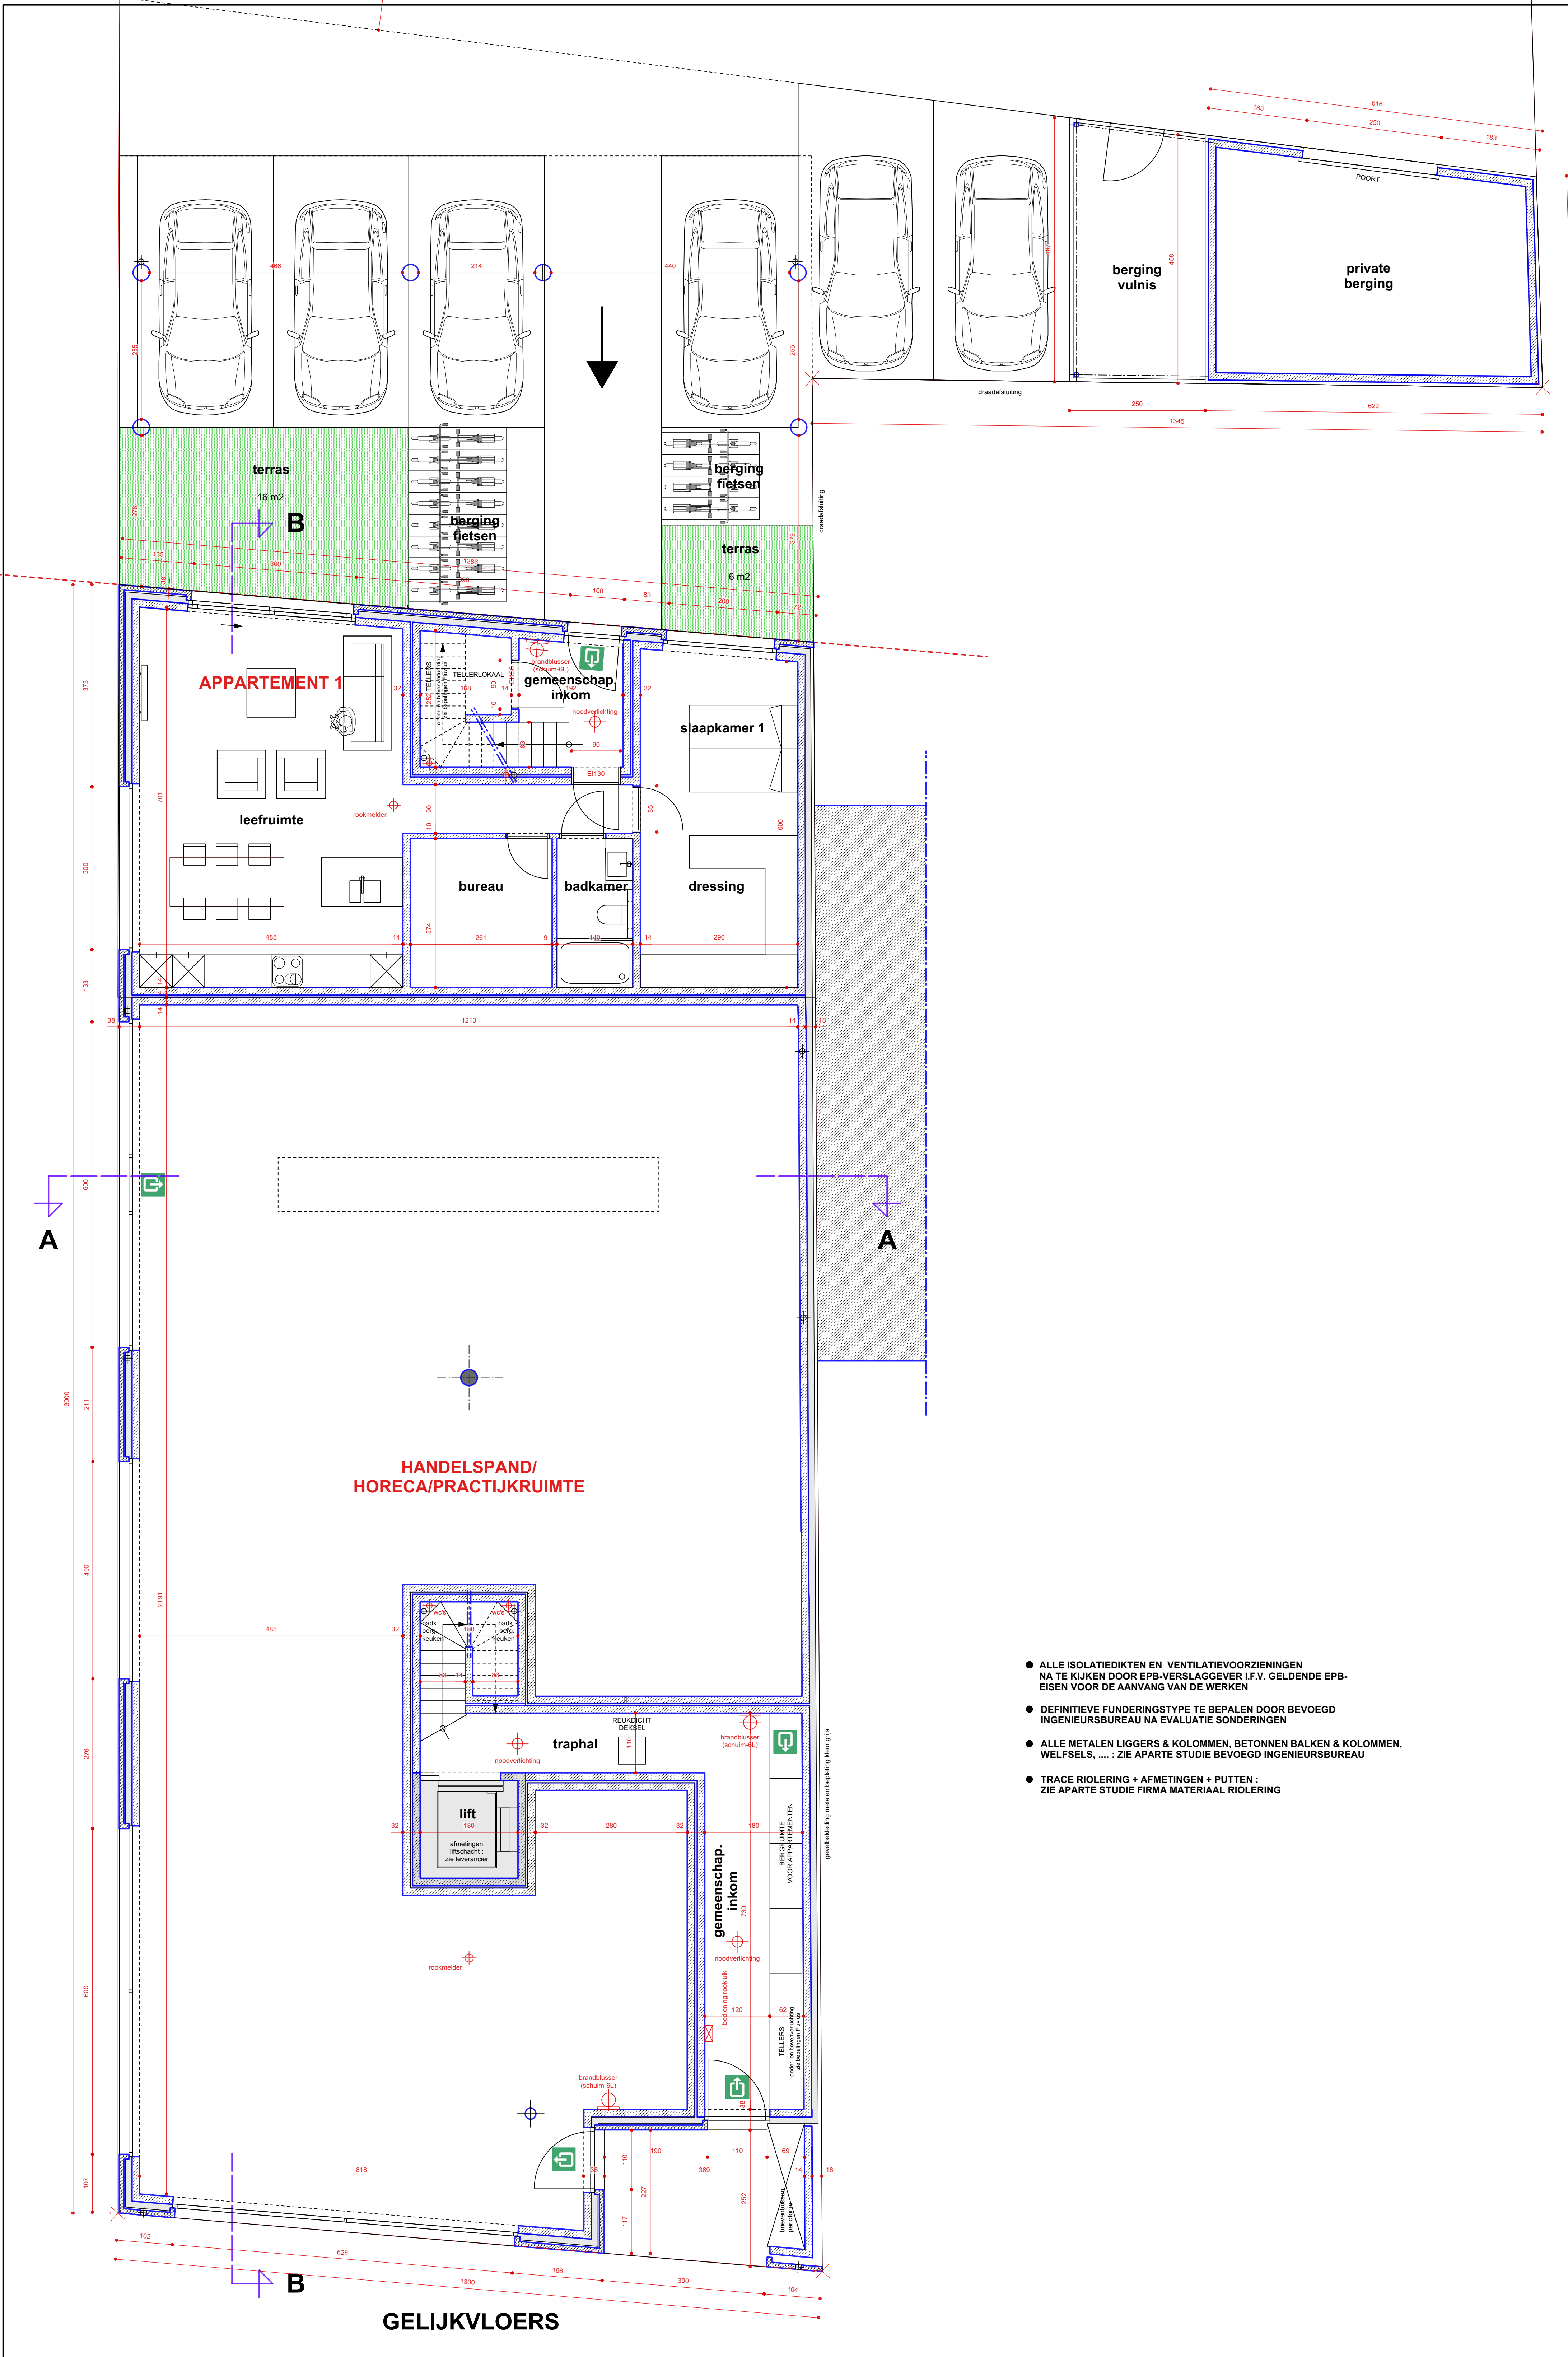

Opmetingsplan

Gemeente Berlare

3° Afdeling Overmere

Sectie B - nr. 364d2

Ondergetekenden,
Filip Vlaeminck en Sander Veyt, landmeters-experten,
beëdigd door de Rechtbank van Eerste Afdeling te Dendermonde,
ingeschreven op de lijst van titularen onder de nummers
LAN 061264 & LAN 131537, kantoorhoudende Rossevoelstraat 70A
te 9280 Lebbeke, handelend voor landmeetbureau FS Topo,
verklaaren te zijn overgegaan tot de opmeting van de vermelde percelen.

Opgemaakt te Lebbeke op 30/11/2018.

Filip VLAEMINCK
Beëdigd landmeter-expert

Sander VEYT
Beëdigd landmeter-expert

De bestaande toestand zoals gebouwen, afsluitingen, grenspalen,
De kadastrale gegevens en meetresultaten.
Het rooilijnplan.
Het opmetingsplan van landmeter J. Depoel, d.d. 10/03/1985.

Nr	X	Y	Commentaar
A	122566.364	193277.486	met gematerialiseerd
B	122561.058	193256.061	met gematerialiseerd
C	122570.871	193246.457	met gematerialiseerd
D	122562.047	193256.612	met gematerialiseerd
E	122566.125	193253.395	met gematerialiseerd
F	122558.295	193245.703	met gematerialiseerd
G	122553.654	193256.272	met gematerialiseerd

INPLANTINGSPLAN schaal 1/200

LEGENDE

- Deksel
- Boom
- Verlichtingspaal
- Niveau dorpel
- Kilometerpaal
- Kast elektriciteit
- Kast distributie
- Verkeersbord
- Inspectieput
- Straatkolk
- Afsluiting

PROVINCIE	OOST-VLAANDEREN	DOSSIER
GEMEENTE	9250 OVERMERE (BERLARE)	20.03.26
WERF	Donkilaan 170	
KADASTRALE LIGGING	3° Afdeling Sectie B nr. 364 d2	

LUC VAN GOETHEM
architect bv
Donkilaan 50
9160 Lokeren
luc.van.goethem@architectbureau.be
teln: 09 345 15 38
gem: 0475 / 55 80 82

NIEUWE TOESTAND

ONTWERP: **BOUWEN VAN EEN HANDELSPAND EN 7 WOONGELEGENHEDEN**

OPDRACHTGEVERS: **ELMESS INVEST NV**
Touwerstraat 3
9160 LOKEREN
0475 / 51 09 82

ONDERWERP: **• PLANNEN
• INPLANTINGSPLAN**

schaal	datum	gilt	L.V.G.	PLAN nr
1:50 / 1:200	28.10.2021			1

GEWILZIGD

LEGENDE	parament	gypoc
bestand	ondergr. metselw.	
bestand	schouwen metselw.	
gevel beton	isolate	

handtekening

OPDRACHTGEVERS	ARCHITECT	AANNEMER
	Luc Van Goethem voor Luc Van Goethem architect bv	