



Bestaande/te slopen
bebouwing

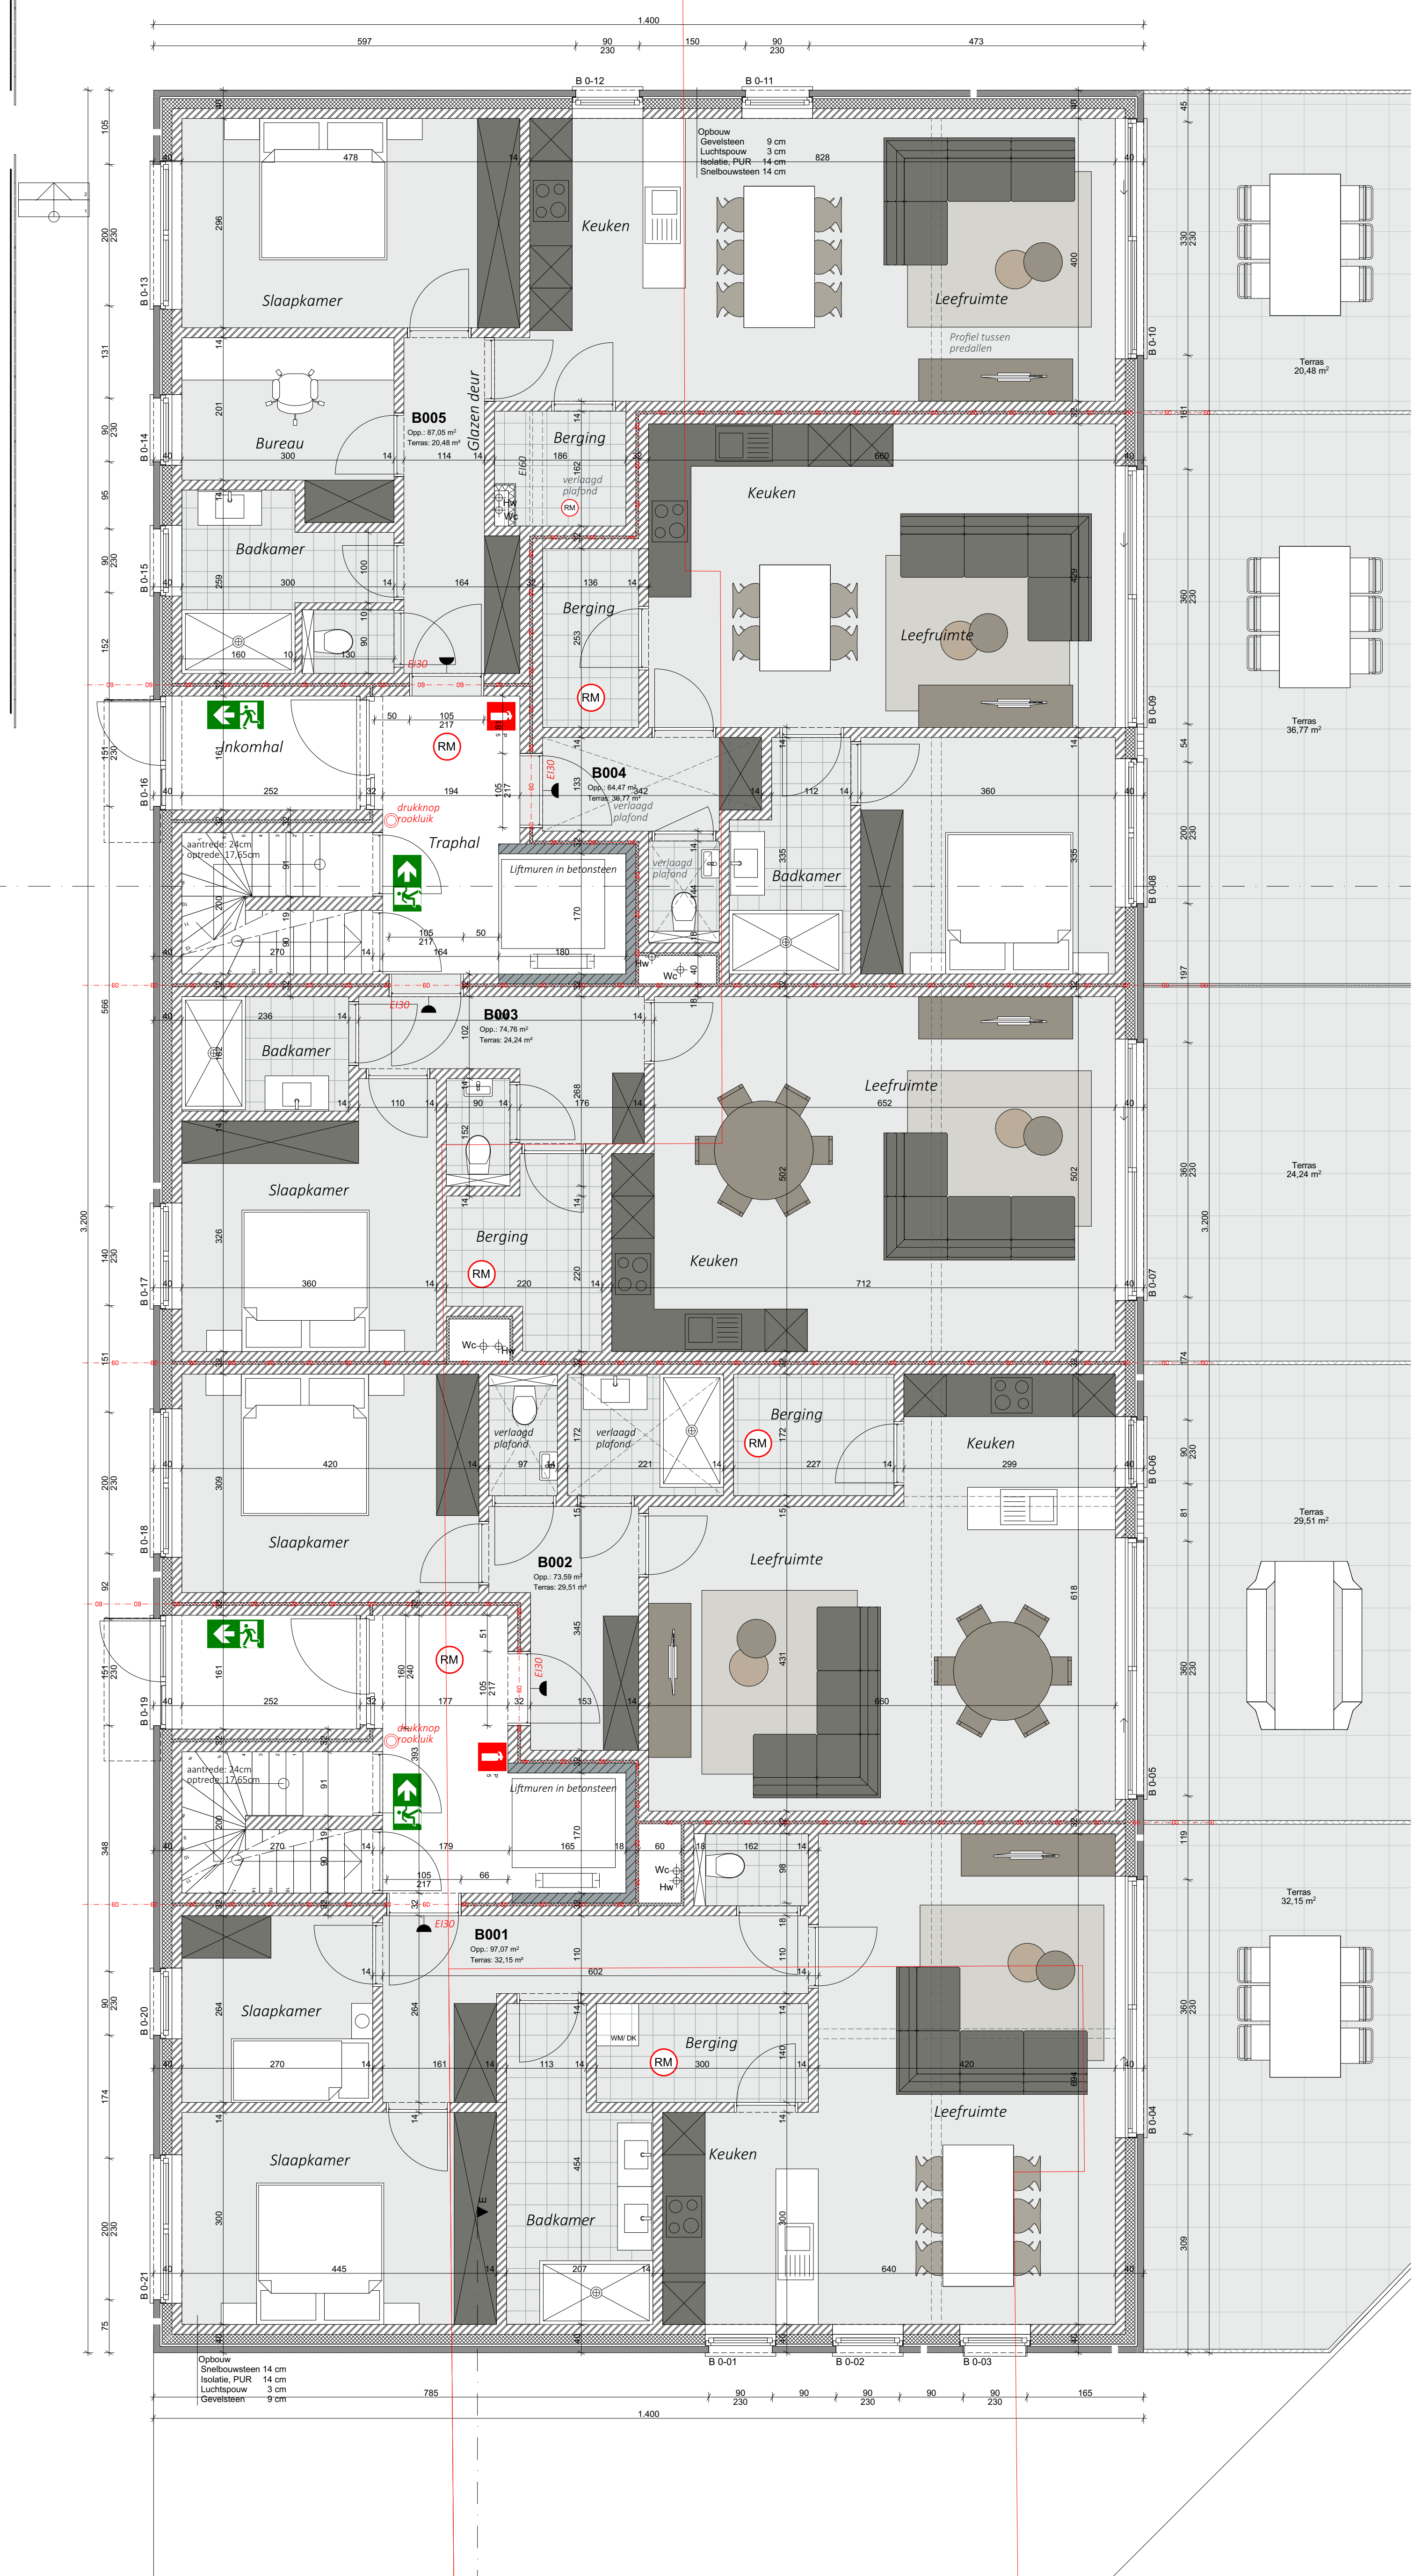

0B Gelijkvloers B


1:50

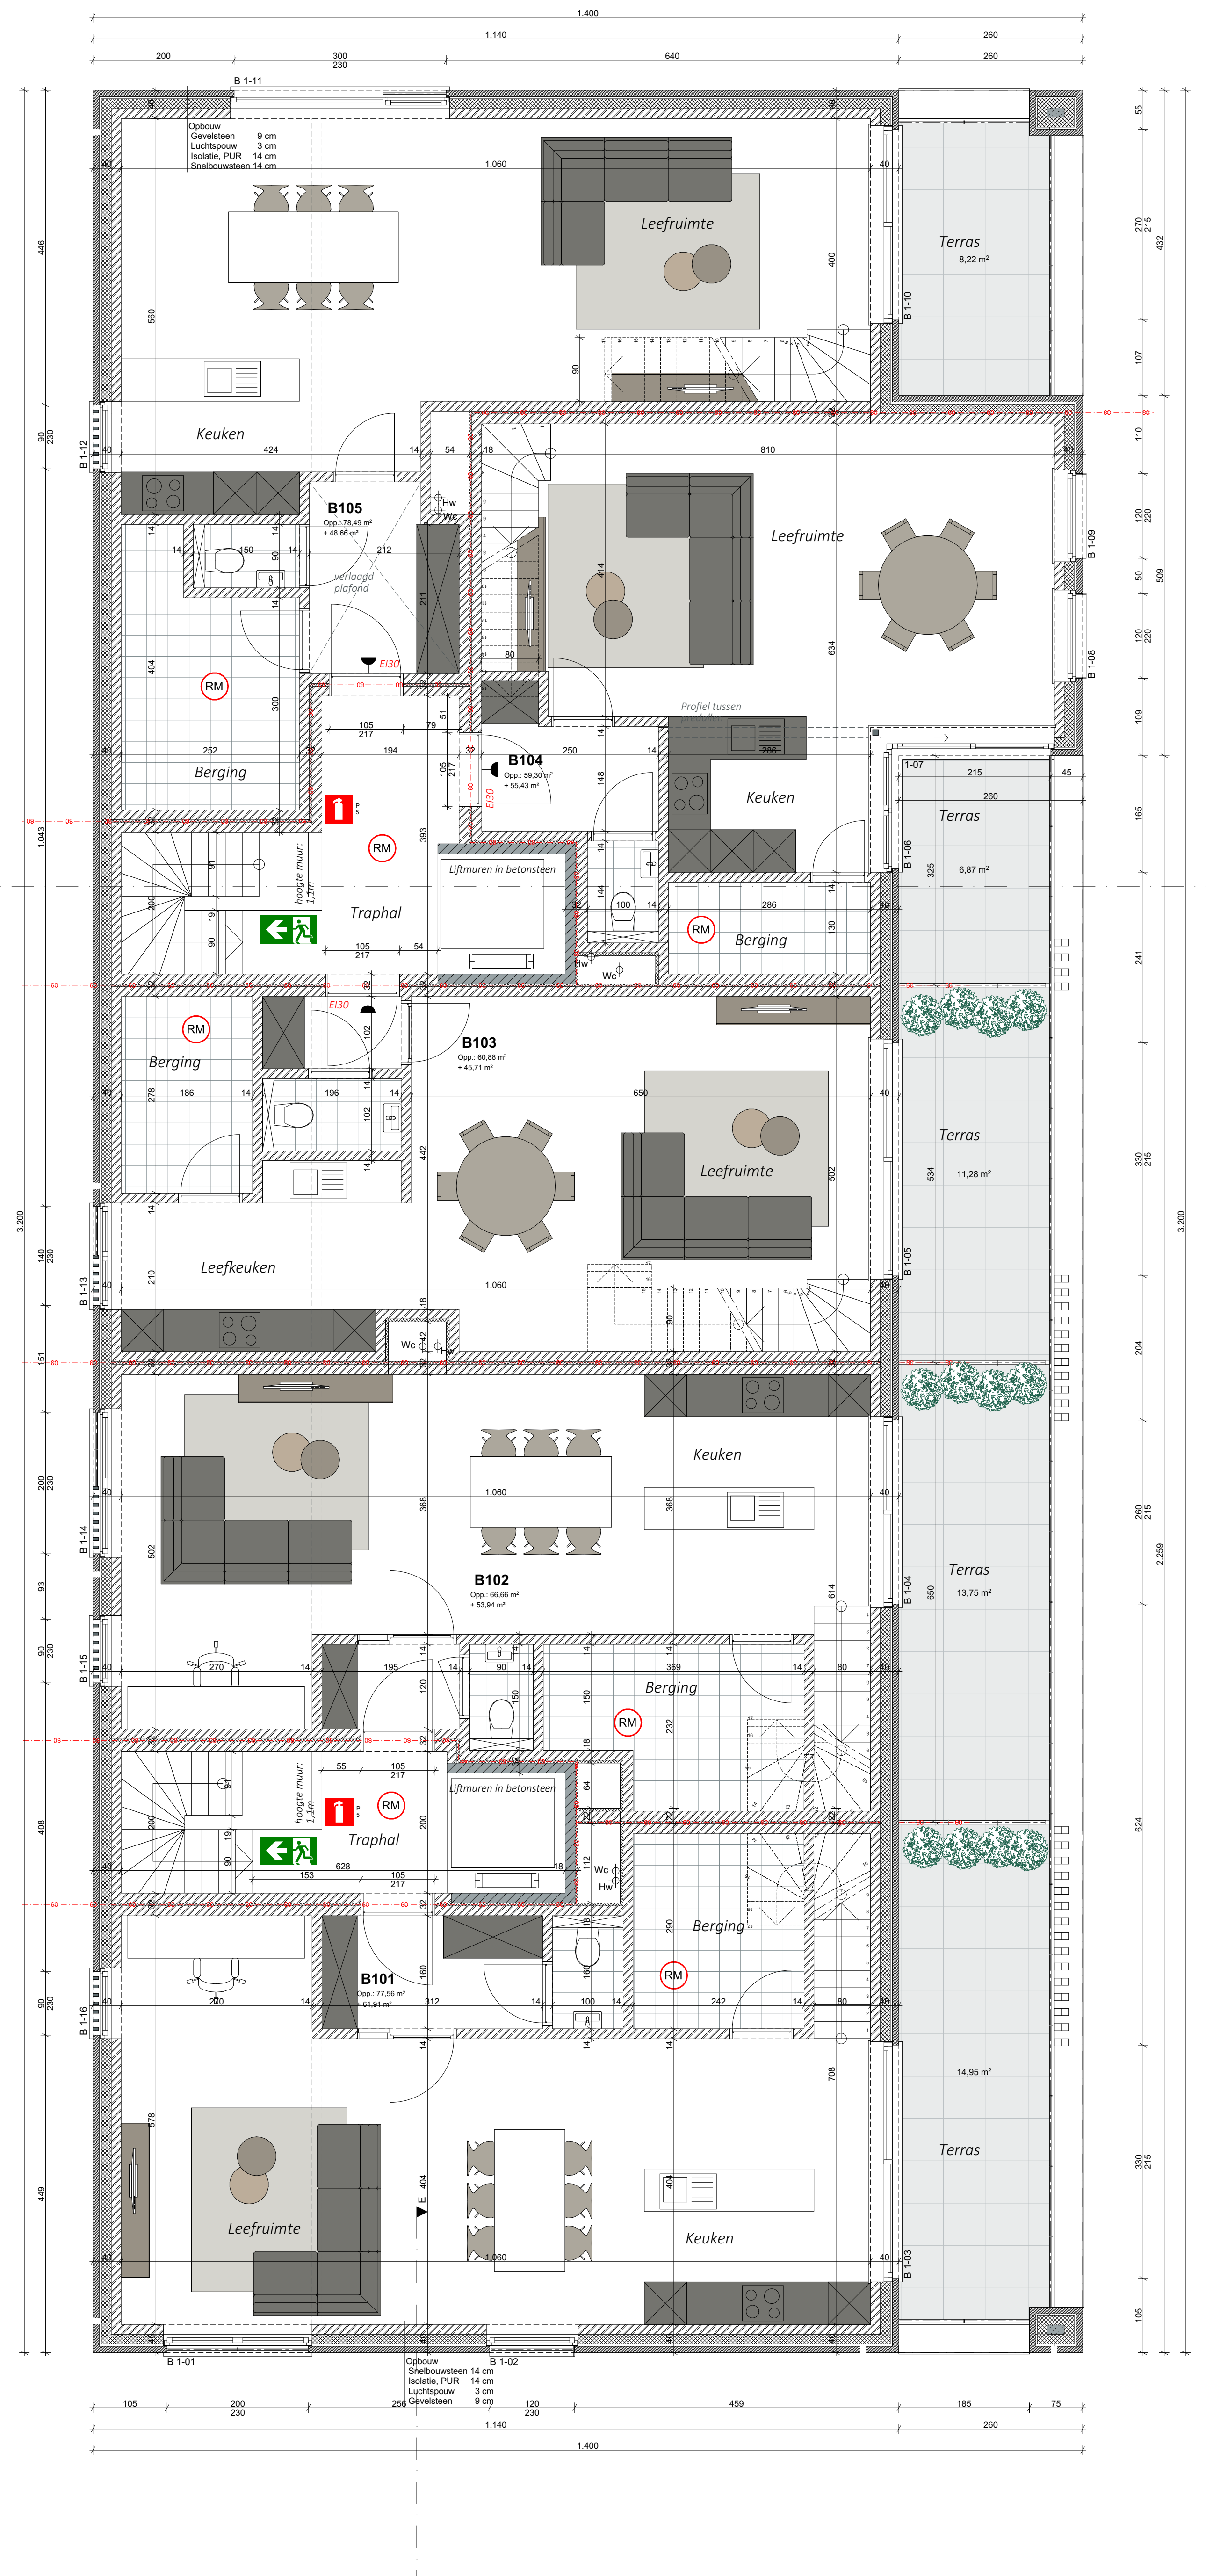

1B

1e verdieping B

1:50

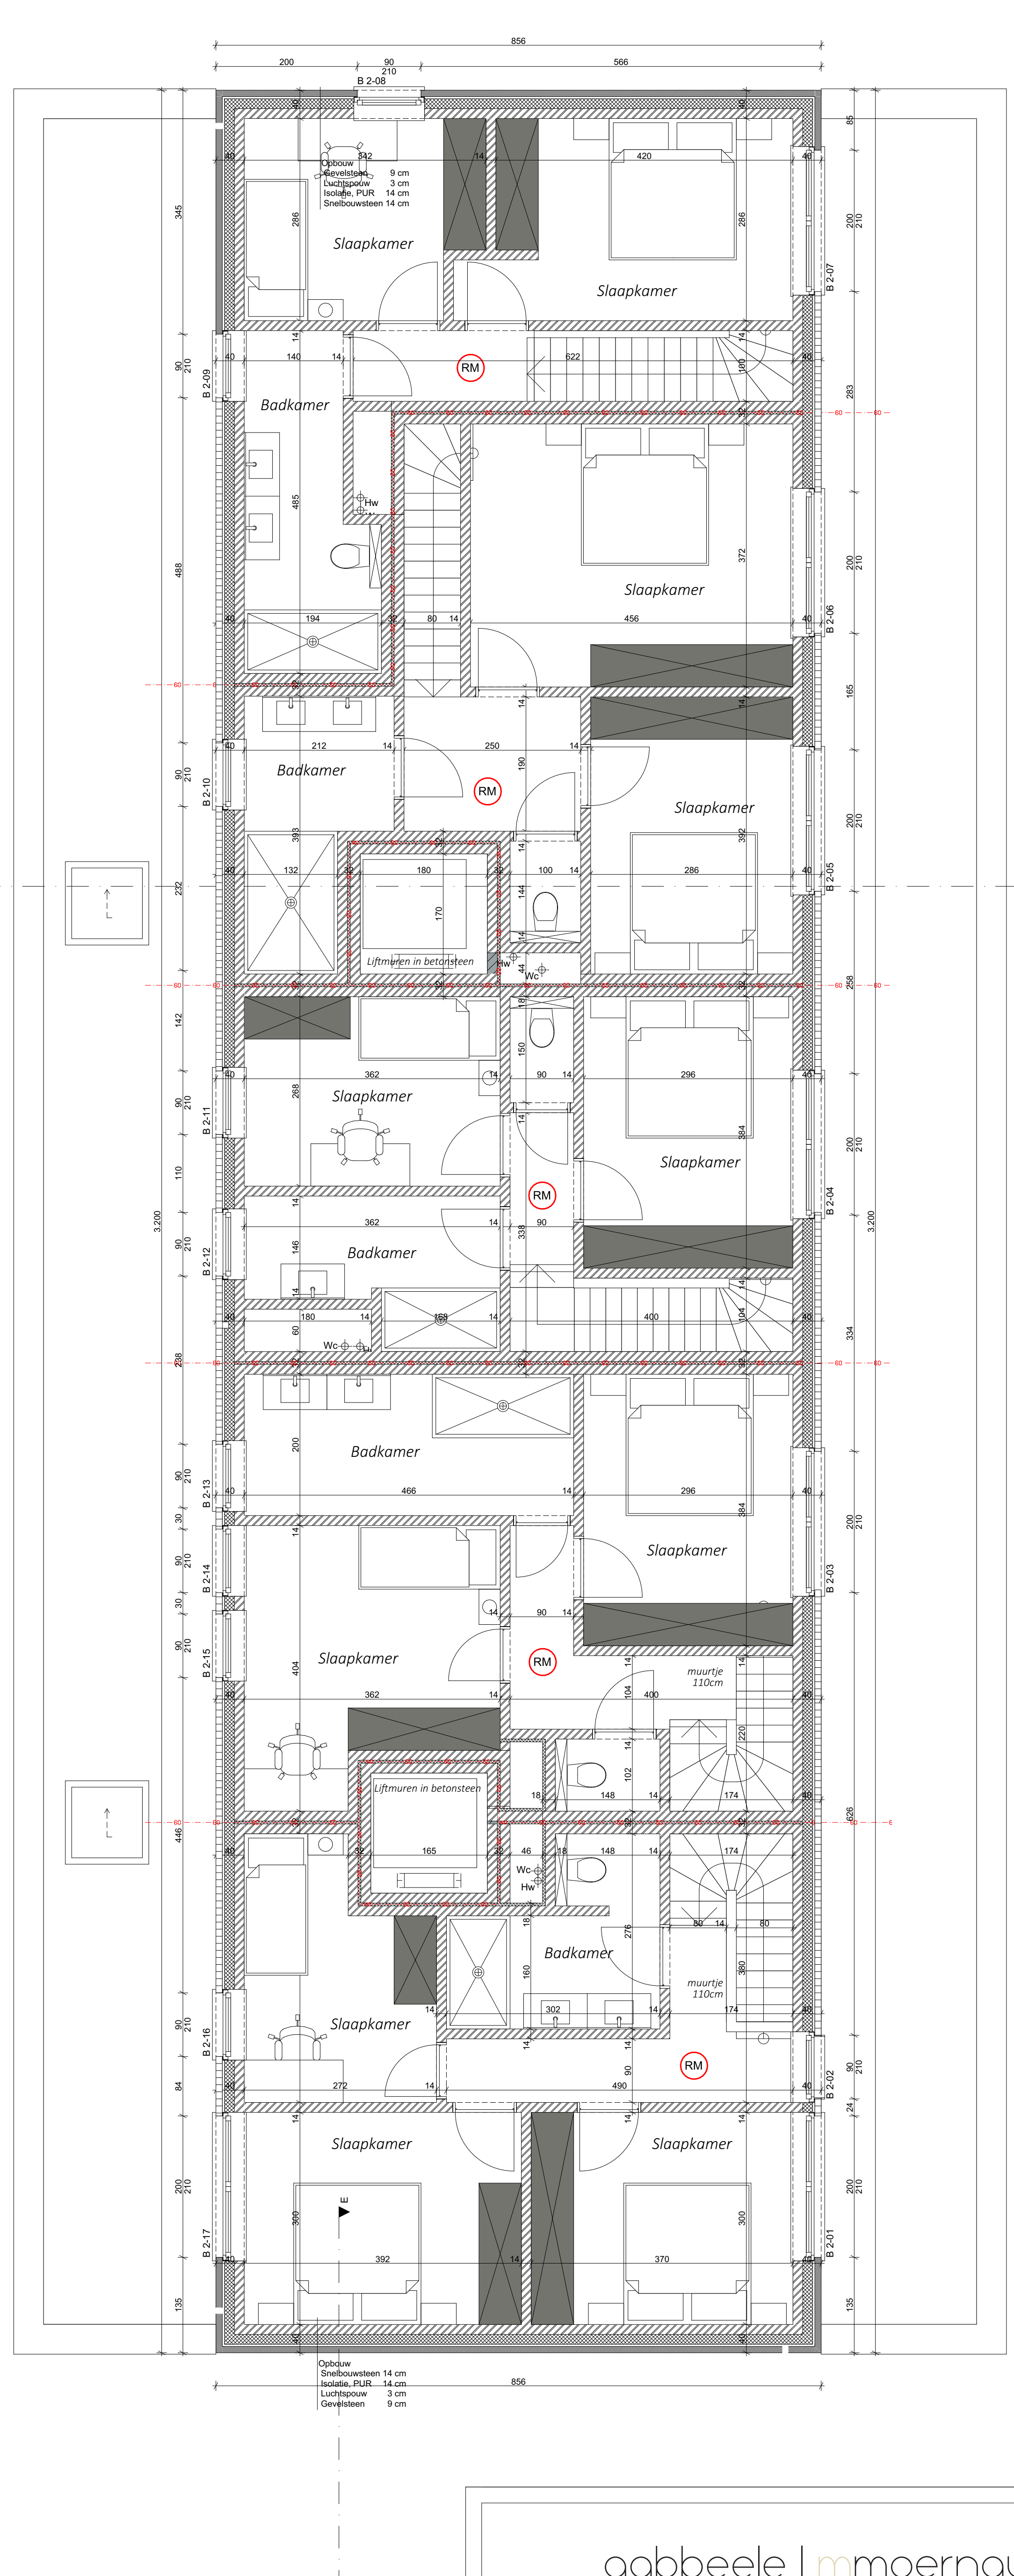

2B

2e verdieping B

1:50

aabbeele | moernaut
architecten

aabbeele|moernaut architecten Kerkstraat 31 9255 Buggenhout info@aa-mm.be www.aa-mm.be 052/25.51.30

OPDRACHT: Bouwen van 15 appartementen en 1 ééngezinswoning

OPDRACHTGEVER: Nice Projects BV

BOUWPLAATS: Fabriekstraat 1770 Liedekerke

BLAD 2
D.NR A210021
SCHAAL zie tekeningen
PLAN AANB 01-02 BLOK B

Plan Gebouwd Opdrachtgever/Aanbieder
07 Arnie AANB 01-02 Datum: 11/07/2023