
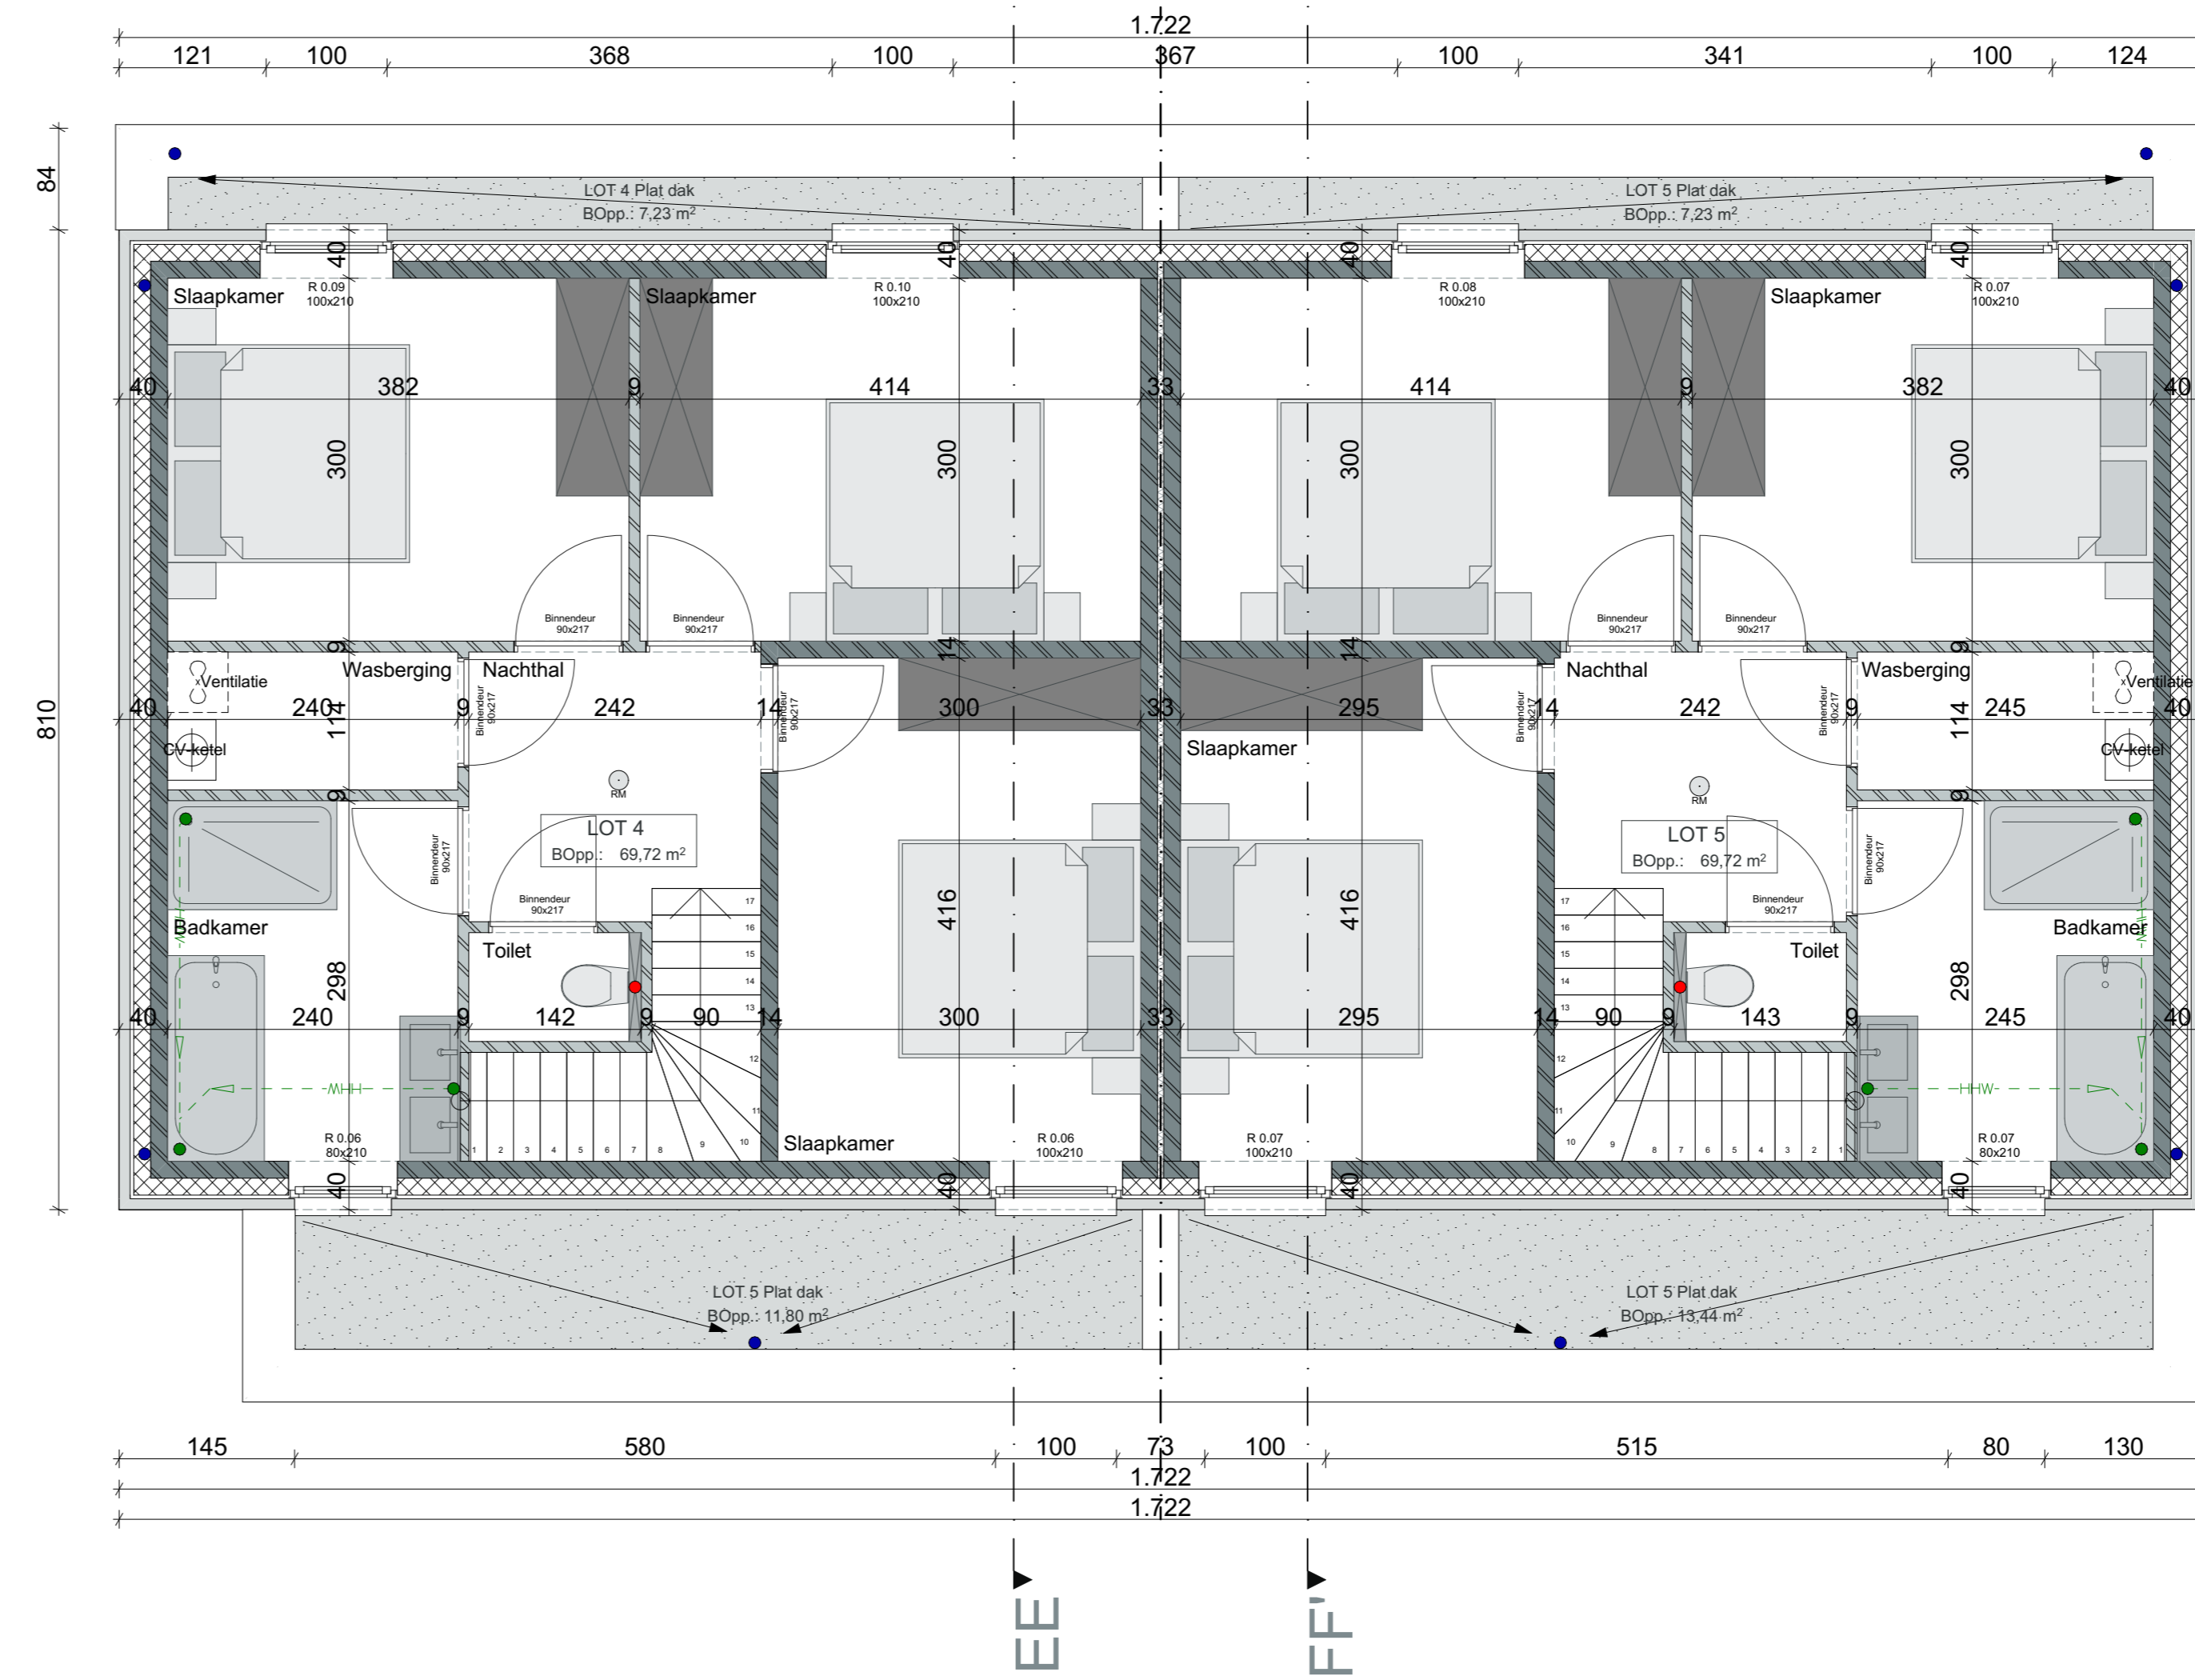


plan **GELIJKVLOERS** 1/50

plan **DAKENPLAN** 1/50

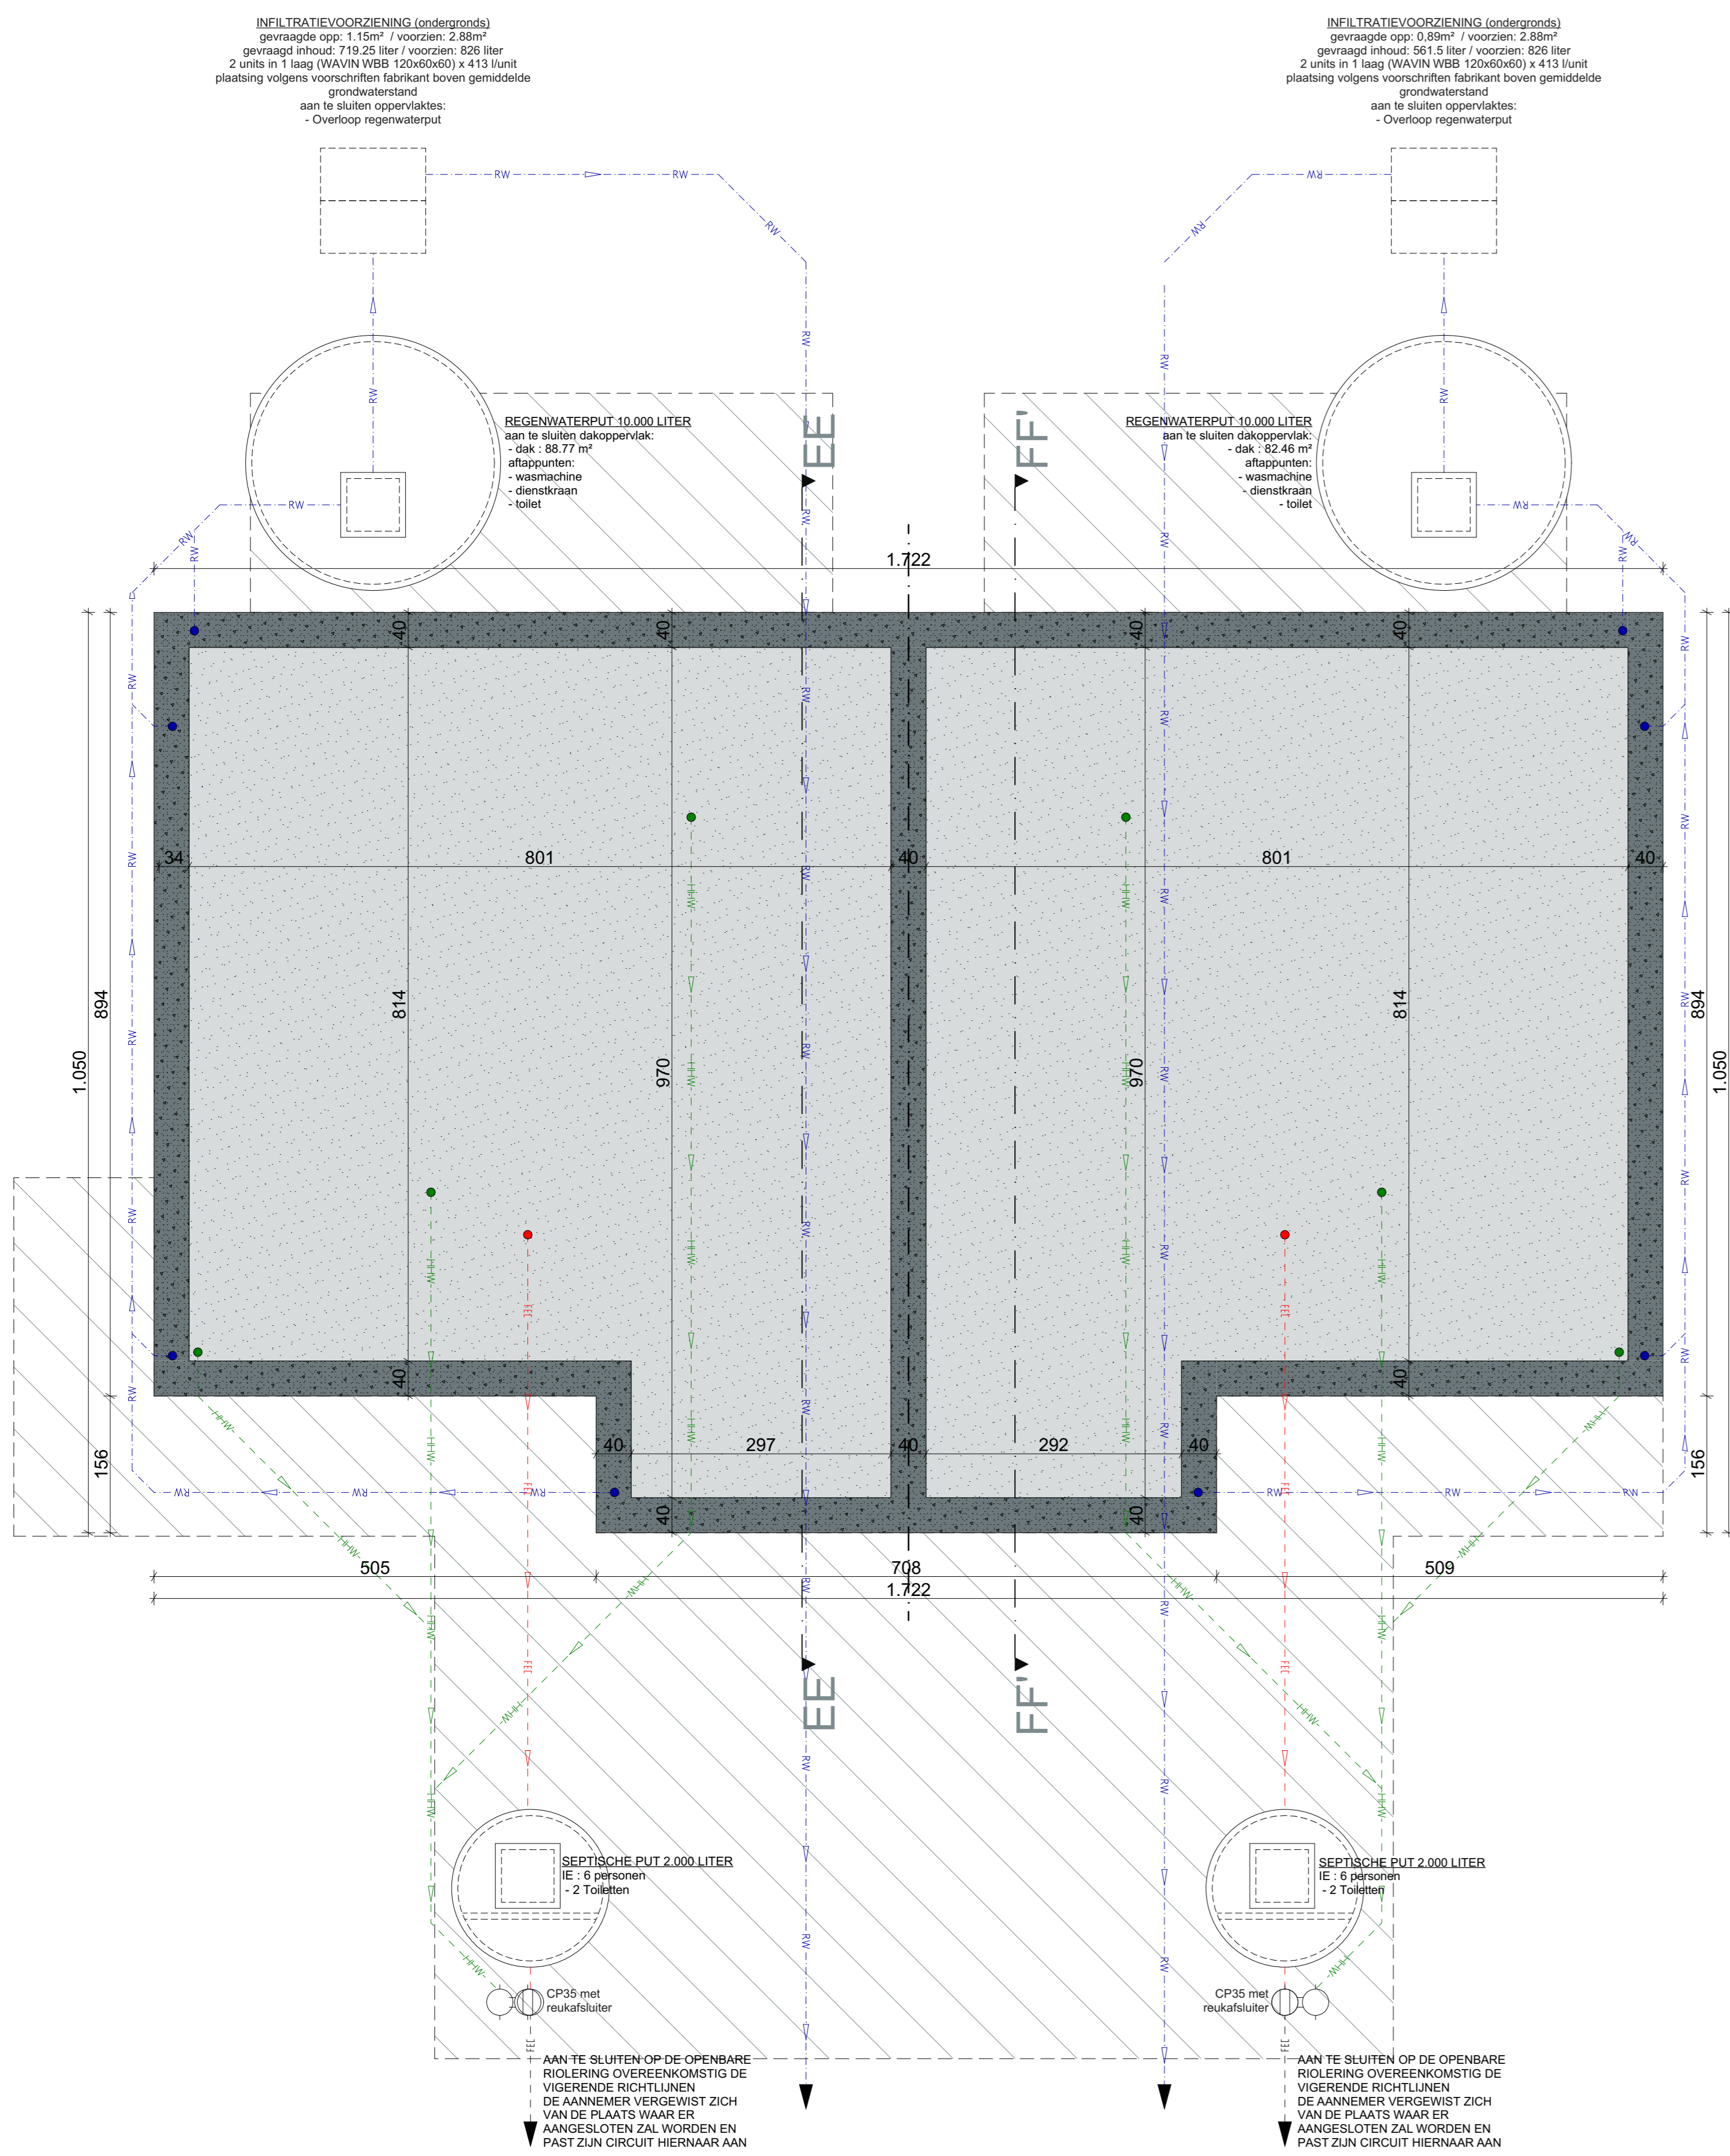

plan **VERDIEPING +1** 1/50

Legende:

- Gevulsten
- Prefab betonnen elementen
- Metsel
- Multiplex
- EPS isolatie
- XPS isolatie
- Chappe
- Uitvaltaag
- Betonsteen
- Cellenbeton
- Clipslakken
- Kalkzandsteen
- Grietbouwsteen
- Harde isolatieplaten
- Ytong
- Celconglas
- Ter plaatse gestorte beton
- Regenwater (RW)
- Regenwater grondtak (RWG)
- Regenwater terras (RWT)
- Afvalwater (H/W)
- Faciliteit (FEC)
- Openbaar groen
- Privetuin
- Grasvelden
- Haag
- Terras op volle grond
- Waterdoorlatende verharding
- Waterdoorlatende verharding keuzes
- Uitgelopen beton
- Talslagen gebouwen
- Buren

opmerkingen:

- Alle stabiliteitsberekeningen worden uitgevoerd door een erkend ingenieur stabielist.
- Alle afmetingen worden ter plaatse gecontroleerd door de uitvoerende aannemers.
- Bouwen volgens EPB 2021
- De plannen dienen uitgevoerd te worden conform de brandnormering KB 7 juli 1994, geïntegreerde versie 7 december 2016.
- Rookmelders, apparaat conform Belgische norm NBN EN 14604
- Rookring op plan is slechts schetsmatig, roering dient opgevoerd te worden door aannemer na bouwwerken.
- Alles wordt aangesloten op de bestaande roering.
- Bij afbraakwerken dient de stabiliteit van het gebouw constant te worden gemonitord door aannemer na bouwwerken.
- Alle plannen dienen strikt opgevolgd te worden in functie van bouwstaat.

wieffaert architecten

22.91
12/08/2022
Het bouwen van 5 woningen

Bouwhoer
H&P nv
Duisendaardse Steenweg 72/1
9800 Denzle

Bouwplaats
Smokkeweg 21
9400 Aalsterna
P'afdeling / Sectie B/zvrs 4638, 463E, 1302R2, 464R, 1302V

22.91_plant.04.A
Fundering, Gelijkvloers, 1e verdiep, Dakengaten

Materialen

- Baksteen licht grijs gemeenland
- Baksteen licht grijs gemeenland (verticaal)
- Aluminium buitenschrijfwerk zwart met heldere beglazing
- Baustraats met heldere beglazing
- Arduinsteen dorpel
- Garagepoort zwart
- Aluminium dakrandprofiel
- Plaatwerk buitenschrijfwerk

Wijzigingen

Datum: xx/xx/xxxx Index: x Omschrijving: xxxxxxxx

Datum: xx/xx/xxxx Index: x Omschrijving: xxxxxxxx

Datum: xx/xx/xxxx Index: x Omschrijving: xxxxxxxx

Contactpersoon
Melissa Vanheste

Wieffaert Architecten BV
Architect Tim Wieffaert
Nickerweg 9 - 8790 Norgem
+32 56 60 36 86 - info@wieffaertarchitecten.be
BTW BE 0854 174 396

plan **FUNDERING** 1/50