


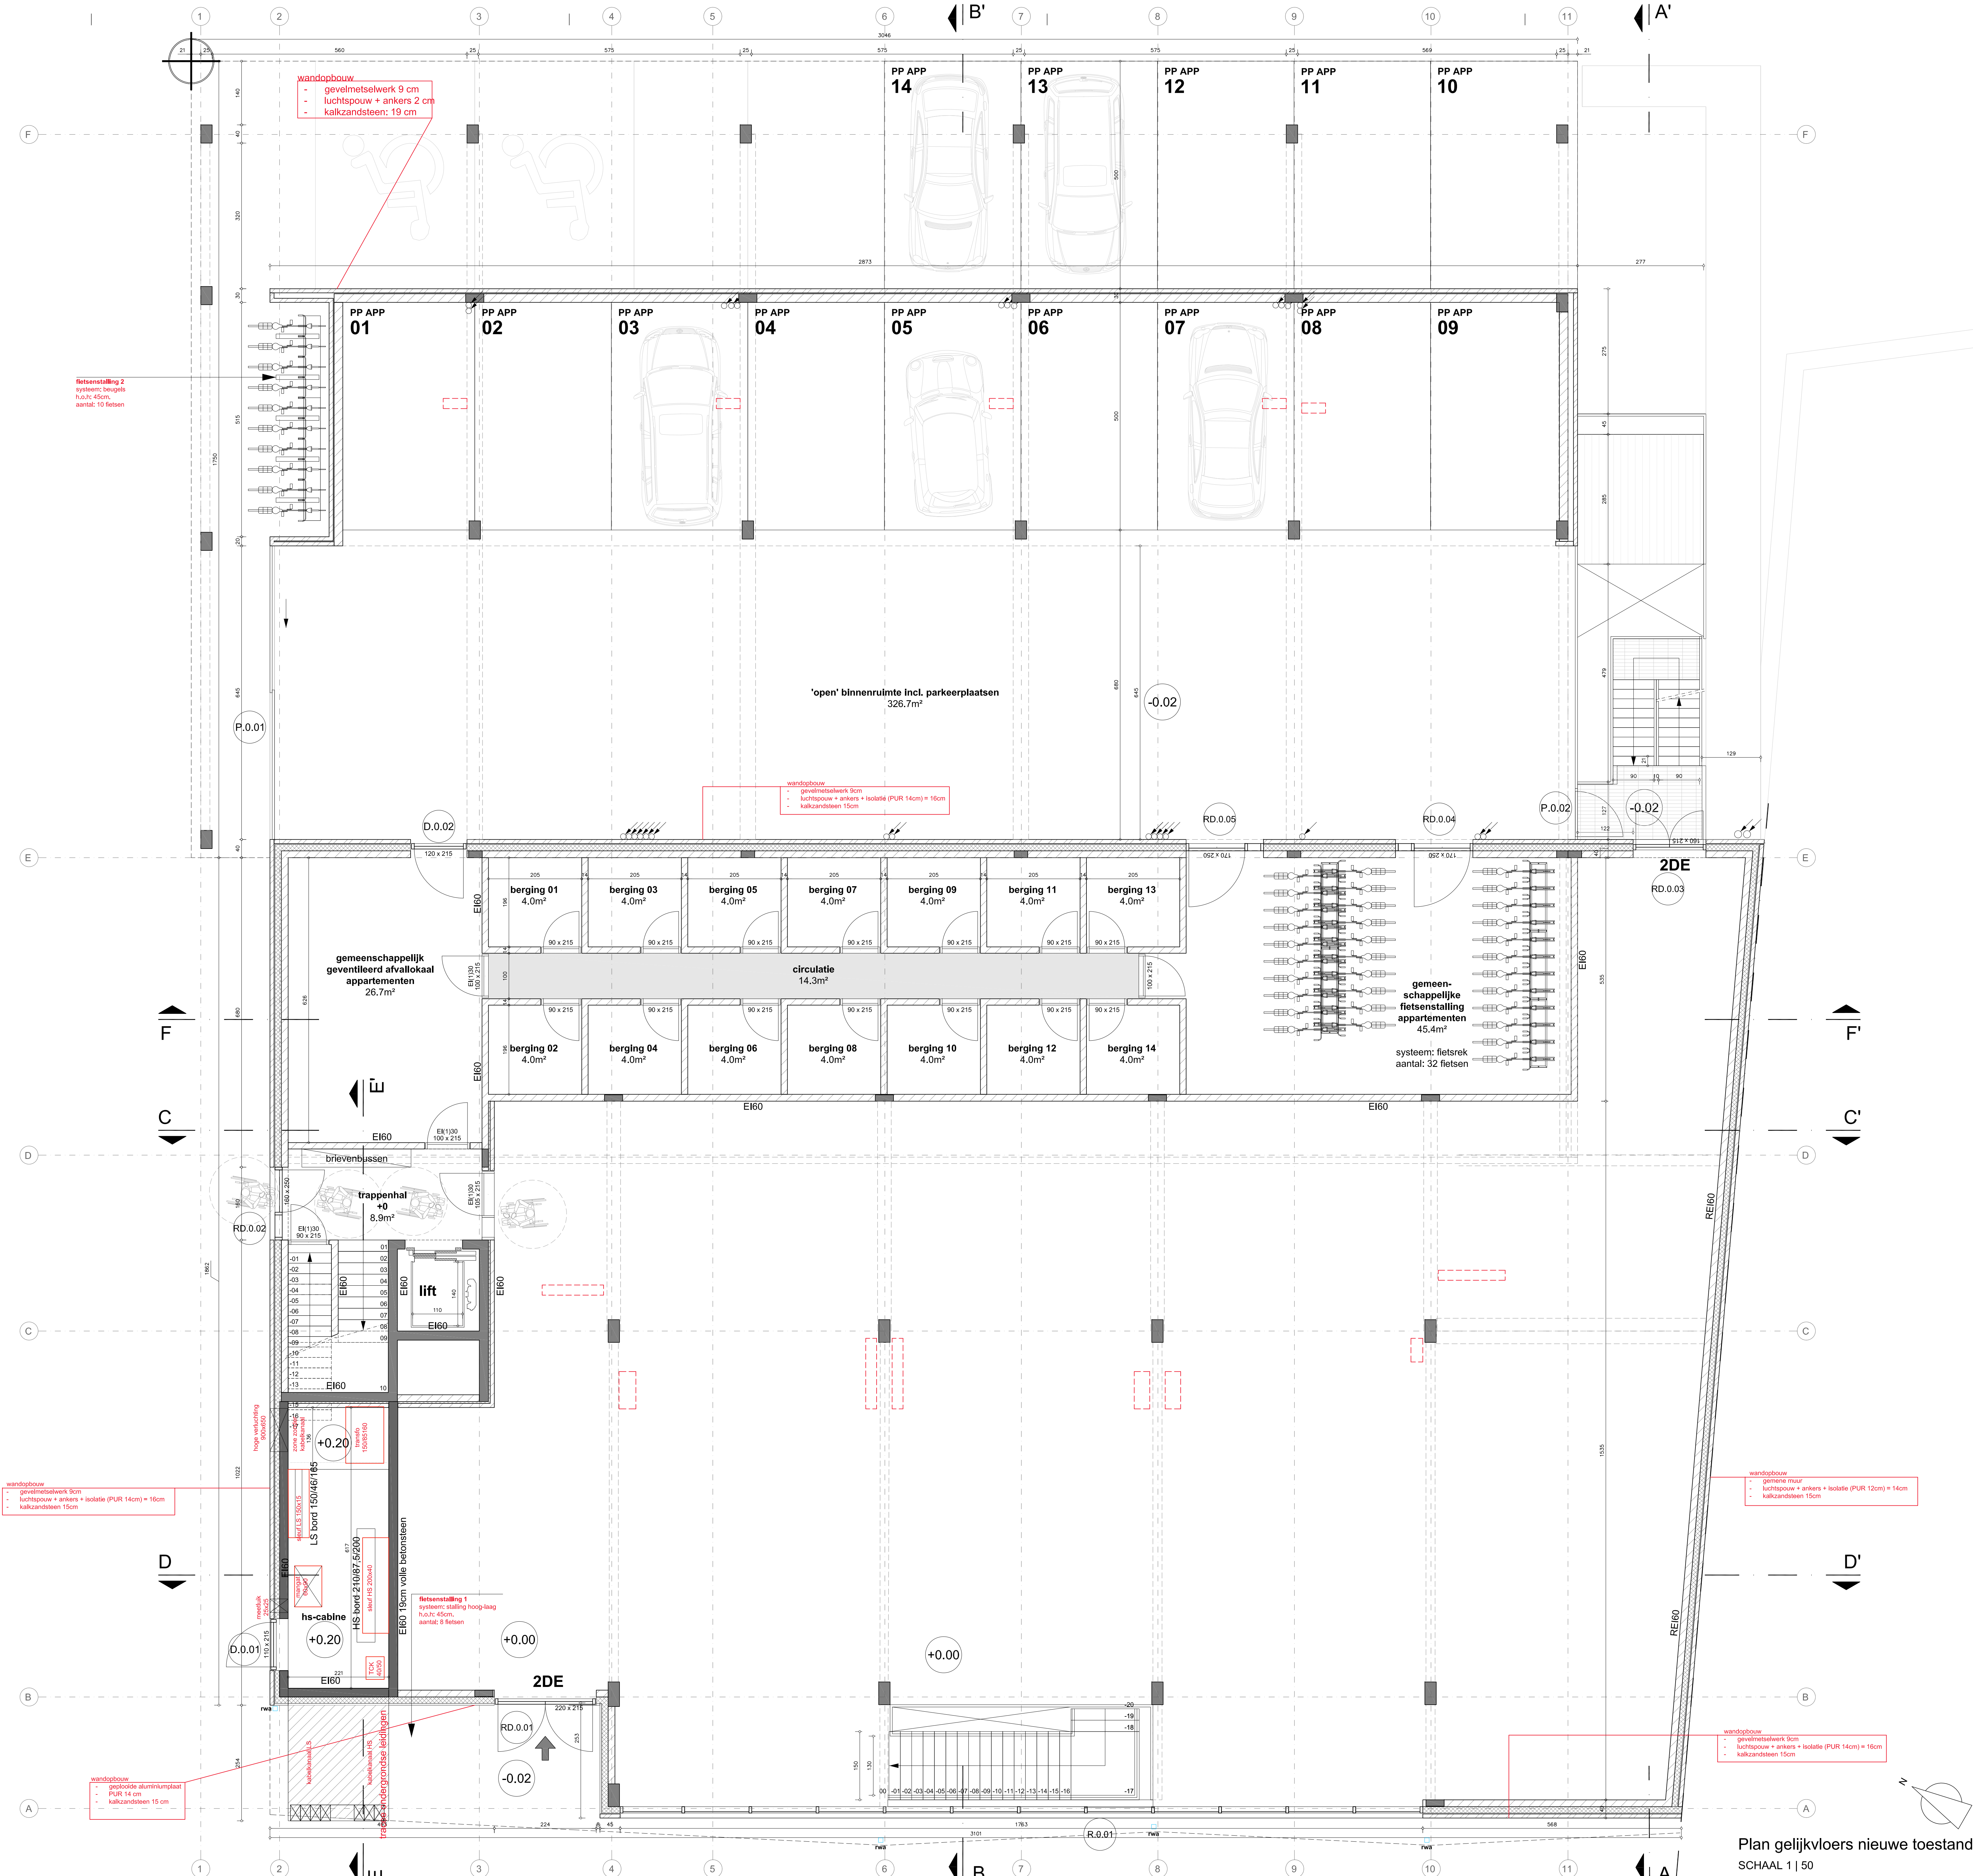

wandopbouw
- gevelmetselwerk 10cm
- luchtsponw + ankers + isolatie (PUR 14cm) = 16cm
- kalkzandsteen 15cm

wandopbouw
- gevelmetselwerk 10cm
- luchtsponw + ankers + isolatie (PUR 14cm) = 16cm
- kalkzandsteen 15cm

wandopbouw
- gevelmetselwerk 9 cm
- luchtsponw + ankers 2 cm
- kalkzandsteen 19 cm

wandopbouw
- gevelmetselwerk 5cm
- luchtsponw + ankers + isolatie (PUR 14cm) = 16cm
- kalkzandsteen 15cm

wandopbouw
- gemeine muur
- luchtsponw + ankers + isolatie (PUR 12cm) = 14cm
- kalkzandsteen 15cm

wandopbouw
- gevelmetselwerk 5cm
- luchtsponw + ankers + isolatie (PUR 14cm) = 16cm
- kalkzandsteen 15cm

NIEUWBOUW FITNESSCENTER + APPARTEMENTEN AANBESTEDINGSPLANNEN MOLENBERGSTRAAAT 12-18, B-9190 STEKENE

AMANO - GROEP
vertegenwoordigd door Dhr. Ben Catsoor en Mevr. Nike Verbeet
Zorgvul 17
B-2600 Sint-Katelijne-Waver

bvd
ARCHITECTEN

BVD architecten o.v.a.
WINDHOEK 27
B-9190 WAREHEM

T 059 60 81 44
F 059 60 84 22
Arnaud Van de Lock
Inge Vandenbroucke
Roel Lafleur

ARCHITECT

vertegenwoordigd door:

Dhr. Belien
architect - zaakvoerder

Arnaud Van de Lock
architect - zaakvoerder

WILZIGINGEN

A. Origineel
B. d.d. 04/05/23 Wijzigingen indeling appartementen, raampeningen, gewijzigde parking met meer groen, bergingen appartementen gelijkvloers
C. d.d. 24/05/23 Wijziging indeling appartementen, raampeningen, trappenhof (vorm trap, tussenbordes +10cm), buitentrap appartementen 14 t.o.v. 140 (niveau +1) 2cm opgeschoven richting terras 14, dgaande naar niveau 0, overhang 30cm smaller + buitentrap 30 cm meer naar het gebouw geplaatst, indeling van uitgang gelijkvloers
D. d.d. 15/06/23 Wijziging positie MS Cabine naar zijgevel + aanpassing voorgevel, As F 13 cm opgeschoven + isolatie vloerplaat, buitentrap
E. d.d. 27/06/23 Aanpassing trappen 14 gewijzigde vloerplaat (van 38 naar 37 tredes) en MS cabine
F. d.d. 30/06/23 Kolers 90' getekend bij de aanbouw

BOUWPLAATS
Molenbergstraat 12-18
B-9190 Stekene
Afl 1, Sec: A 849h, 838d, 853w, 854 w, 855

PLANNEN
Plan gelijkvloers nieuwe toestand

BOUWDEEL
BES 1

DATUM
25/07/23

BLAD
04 / 13

DOSSERNUMMER
21.941

DOSSERCODE
PROV17

A.AB.003.D