


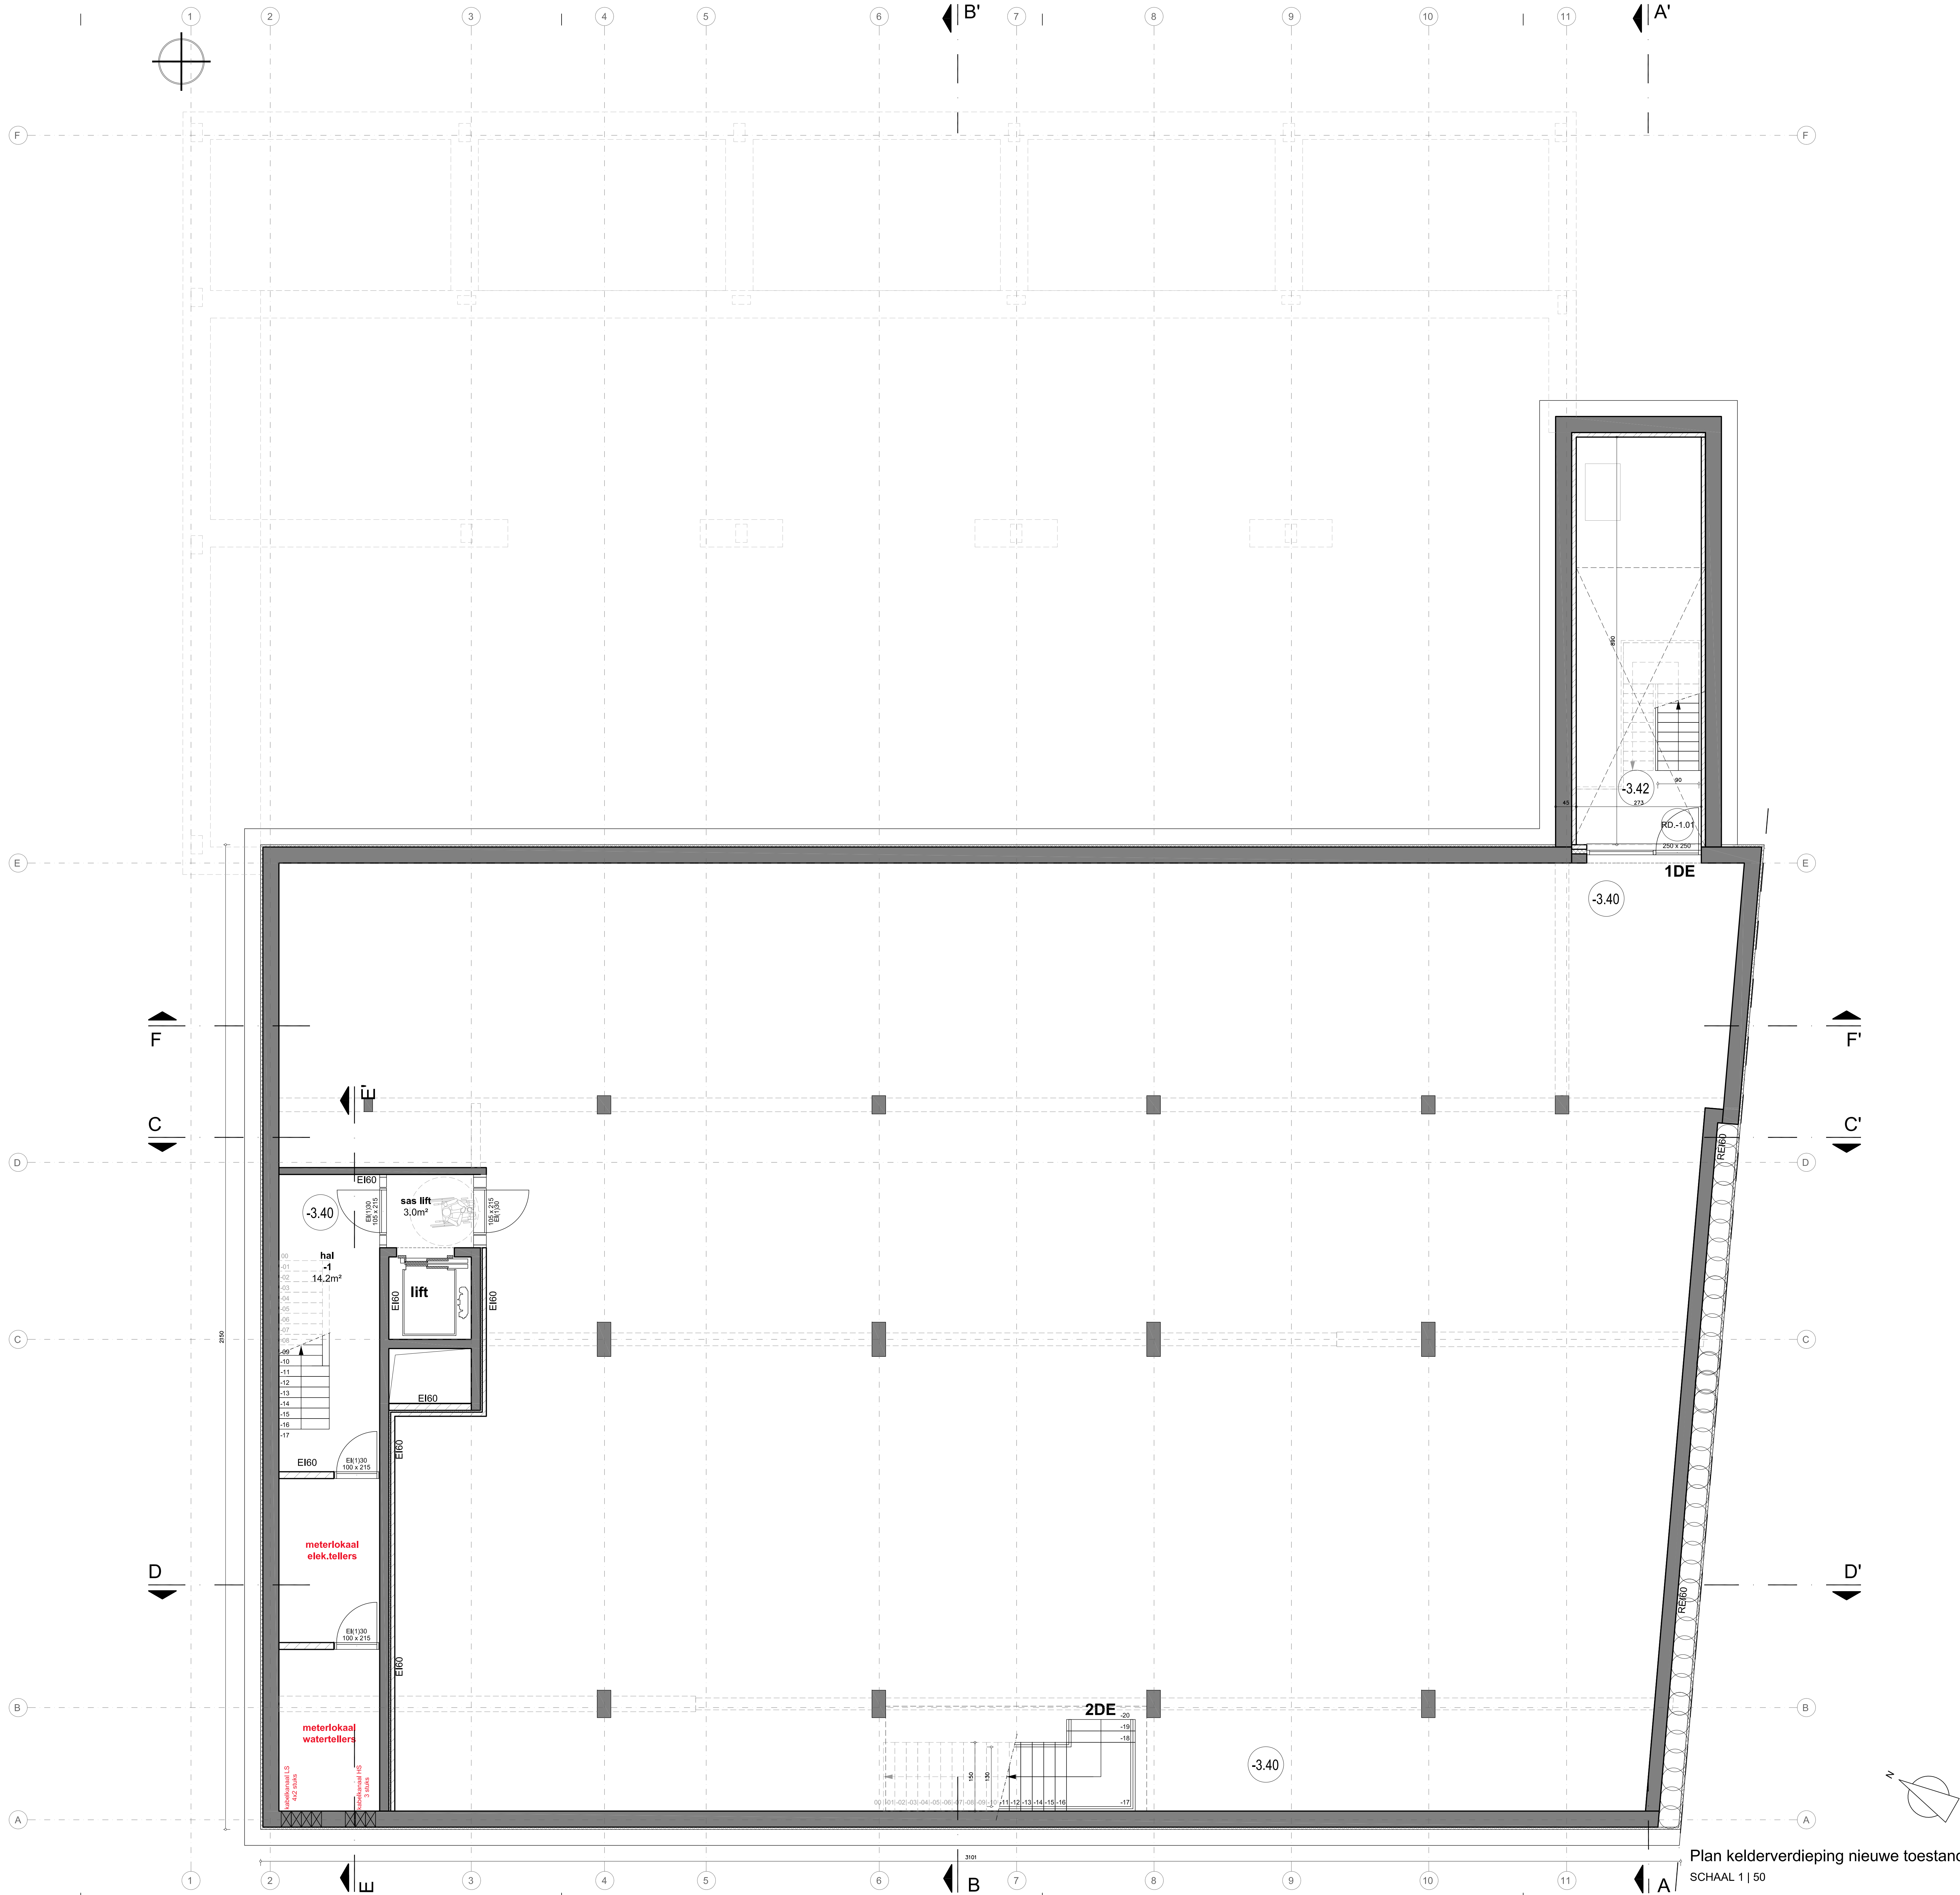

NIEUWBOUW FITNESSCENTER + APPARTEMENTEN				DOSSIERNUMMER	
AANBESTEDINGSPLANNEN					
MOLENBERGSTRAAT 12-18, B-9190 STEKENE					
AMANU - GROUP vertegenwoordigd door Dhr. Ben Catsoor en Mevr. Nike Verbeet Zorgvul 17 B-2600 Sint-Katelijne-Waver				BOUWHEER	
BVDL architecten o.v.a WINDHOEK 27 B-9190 WAREHEM				ARCHITECT	
T 059 60 91 44 F 059 60 84 22 Amout Van de Lock Inge Vandenbroucke Roel Lafleur				Info@vdl.be projectarchitect architect architect-assistent	
vertegenwoordigt door:					
Dirk Balen architect - zaakvoerder				Amout Van de Lock architect - zaakvoerder	
WIJZIGINGEN					
A. Origineel B. d.d. 04/05/23 Wijzigingen indeling appartementen, raamopeningen, gewijzigde parking met meer groen, beplanting appartementen gebiedsplan C. d.d. 24/05/23 Wijziging horizontale Basic Fit geschieden van appartementen, trappenhokker (vorm trap, tussenbordes +10cm), buitentrap appartementen 14 t.o.v. 140 (niveau +12 cm opgeschoven) rietsing, terrasw. 14 v. dringende muur niveau 0, o.u. angula 30cm smaller + buitentrap 30 cm meer naar het gebouw geplaatst, indeling van uitgang zijgevel D. d.d. 15/06/23 Wijziging poort M5 Cabine naar zijgevel + aanpassing voorgevel, As F 13 cm opgeschoven + lokale vloerplaat, vloerplaat E. d.d. 27/06/23 Aanpassing trappen Rv gewijzigde vloerplaat (van 38 naar 37 optreden) en M5 cabine F. d.d. 30/06/23 Kolers 90° gekraaid bij de achterbouw					
BOUWPLAATS Molenbergstraat 12-18 B-9190 Stekene A61 1, Sec: A, B49h, 838d, 853w, 854 w, 855	PLANNEN	Plan kelderverdieping nieuwe toestand	1 50	DOSSIERNUMMER 21.941	DOSSIERCODE PROV17
	BOUWDEEL BES 1	DATUM 25/07/23	BLAD 03 13	A.AB.003.D	