



as van de weg (Molenbergstraat)

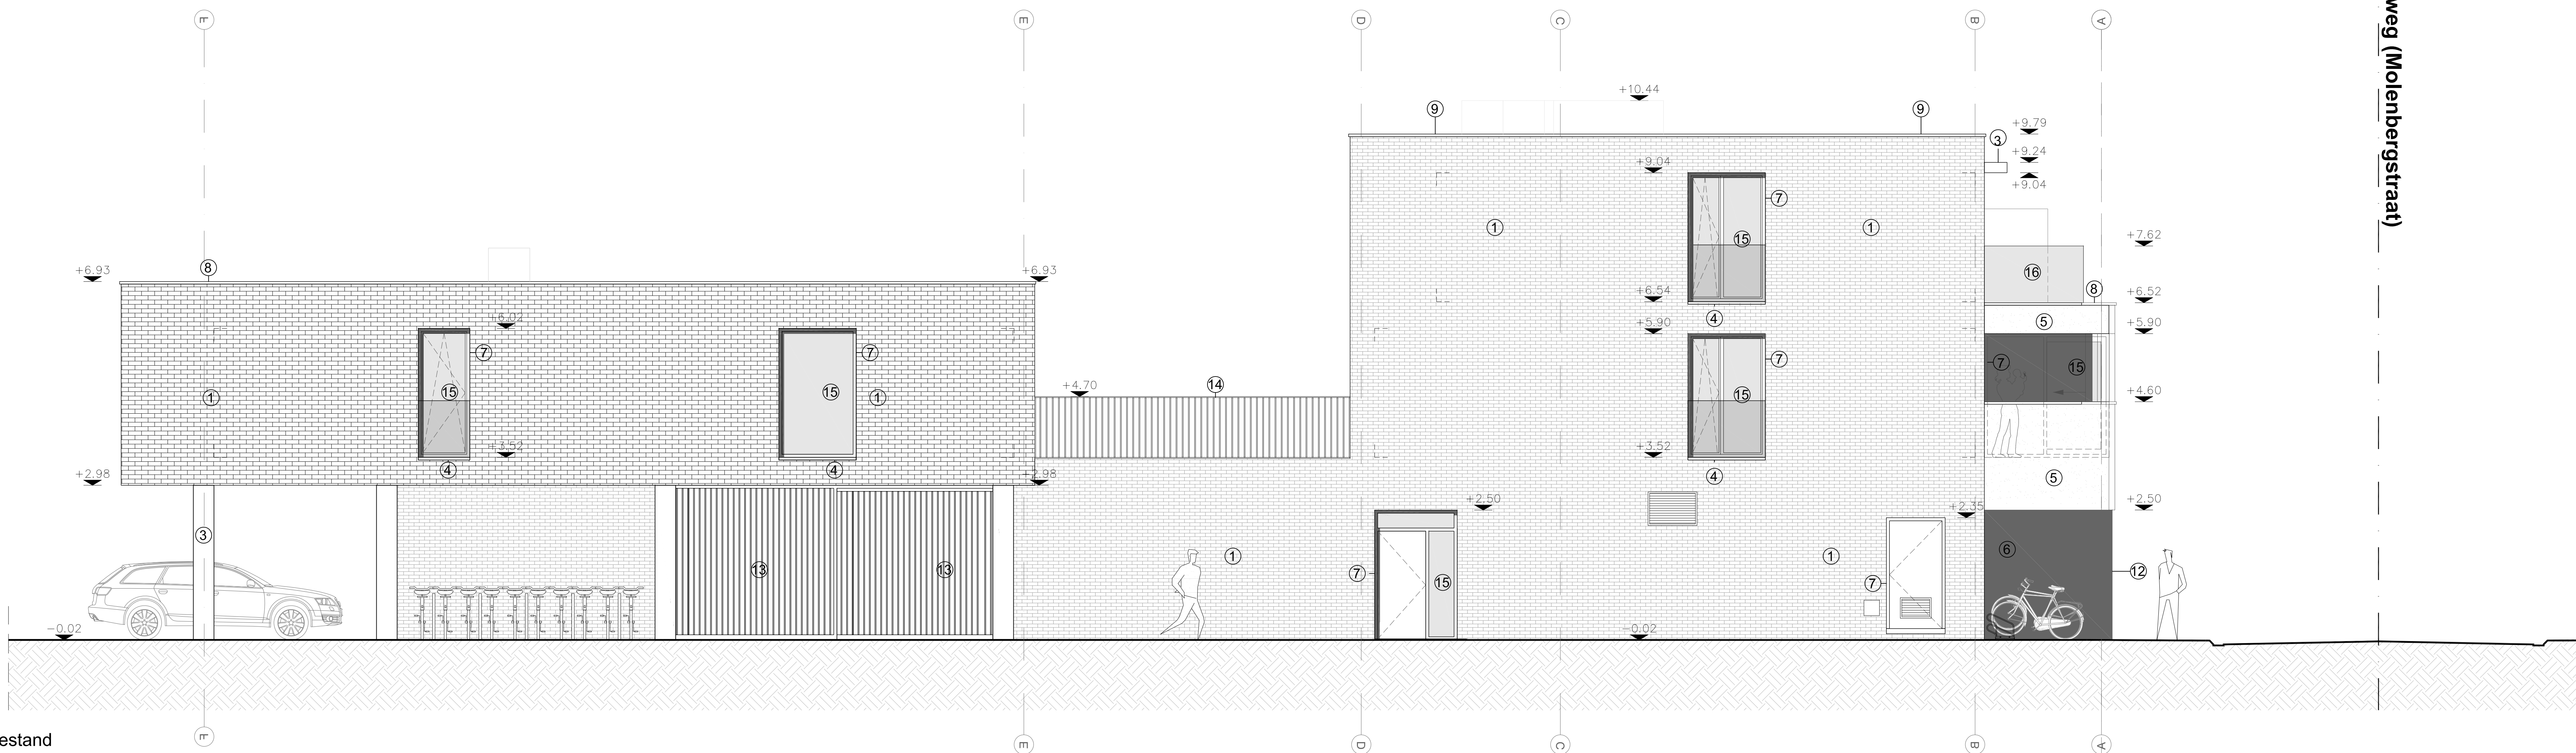

Noord-westgevel nieuwe toestand
SCHAAL 1 | 50

LEGENDE GEVEL

- | | | |
|----|------------------------------|-------------------|
| 1 | metaalwerk, baksteen | rook-bruin |
| 2 | betonprofiel | grijs |
| 3 | betonnen precast elementen | grijs |
| 4 | erkeren dorpel | blauw-grijs |
| 5 | glaswerk | kleurloos |
| 6 | aluminium grondbeplating | erkeraden |
| 7 | aluminium achterwerk | erkeraden |
| 8 | aluminium dakrand | erkeraden |
| 9 | aluminium kroonlijst in zink | erkeraden |
| 10 | houten schijfwerk | natuurlijk (hout) |
| 11 | houten lamellen | natuurlijk (hout) |
| 12 | metaalstructuur | erkeraden |
| 13 | metaal netwerk | erkeraden |
| 14 | metaal bekleding | erkeraden |
| 15 | intermediaire beglazing | transparant |
| 16 | glazen bekleding | transparant |

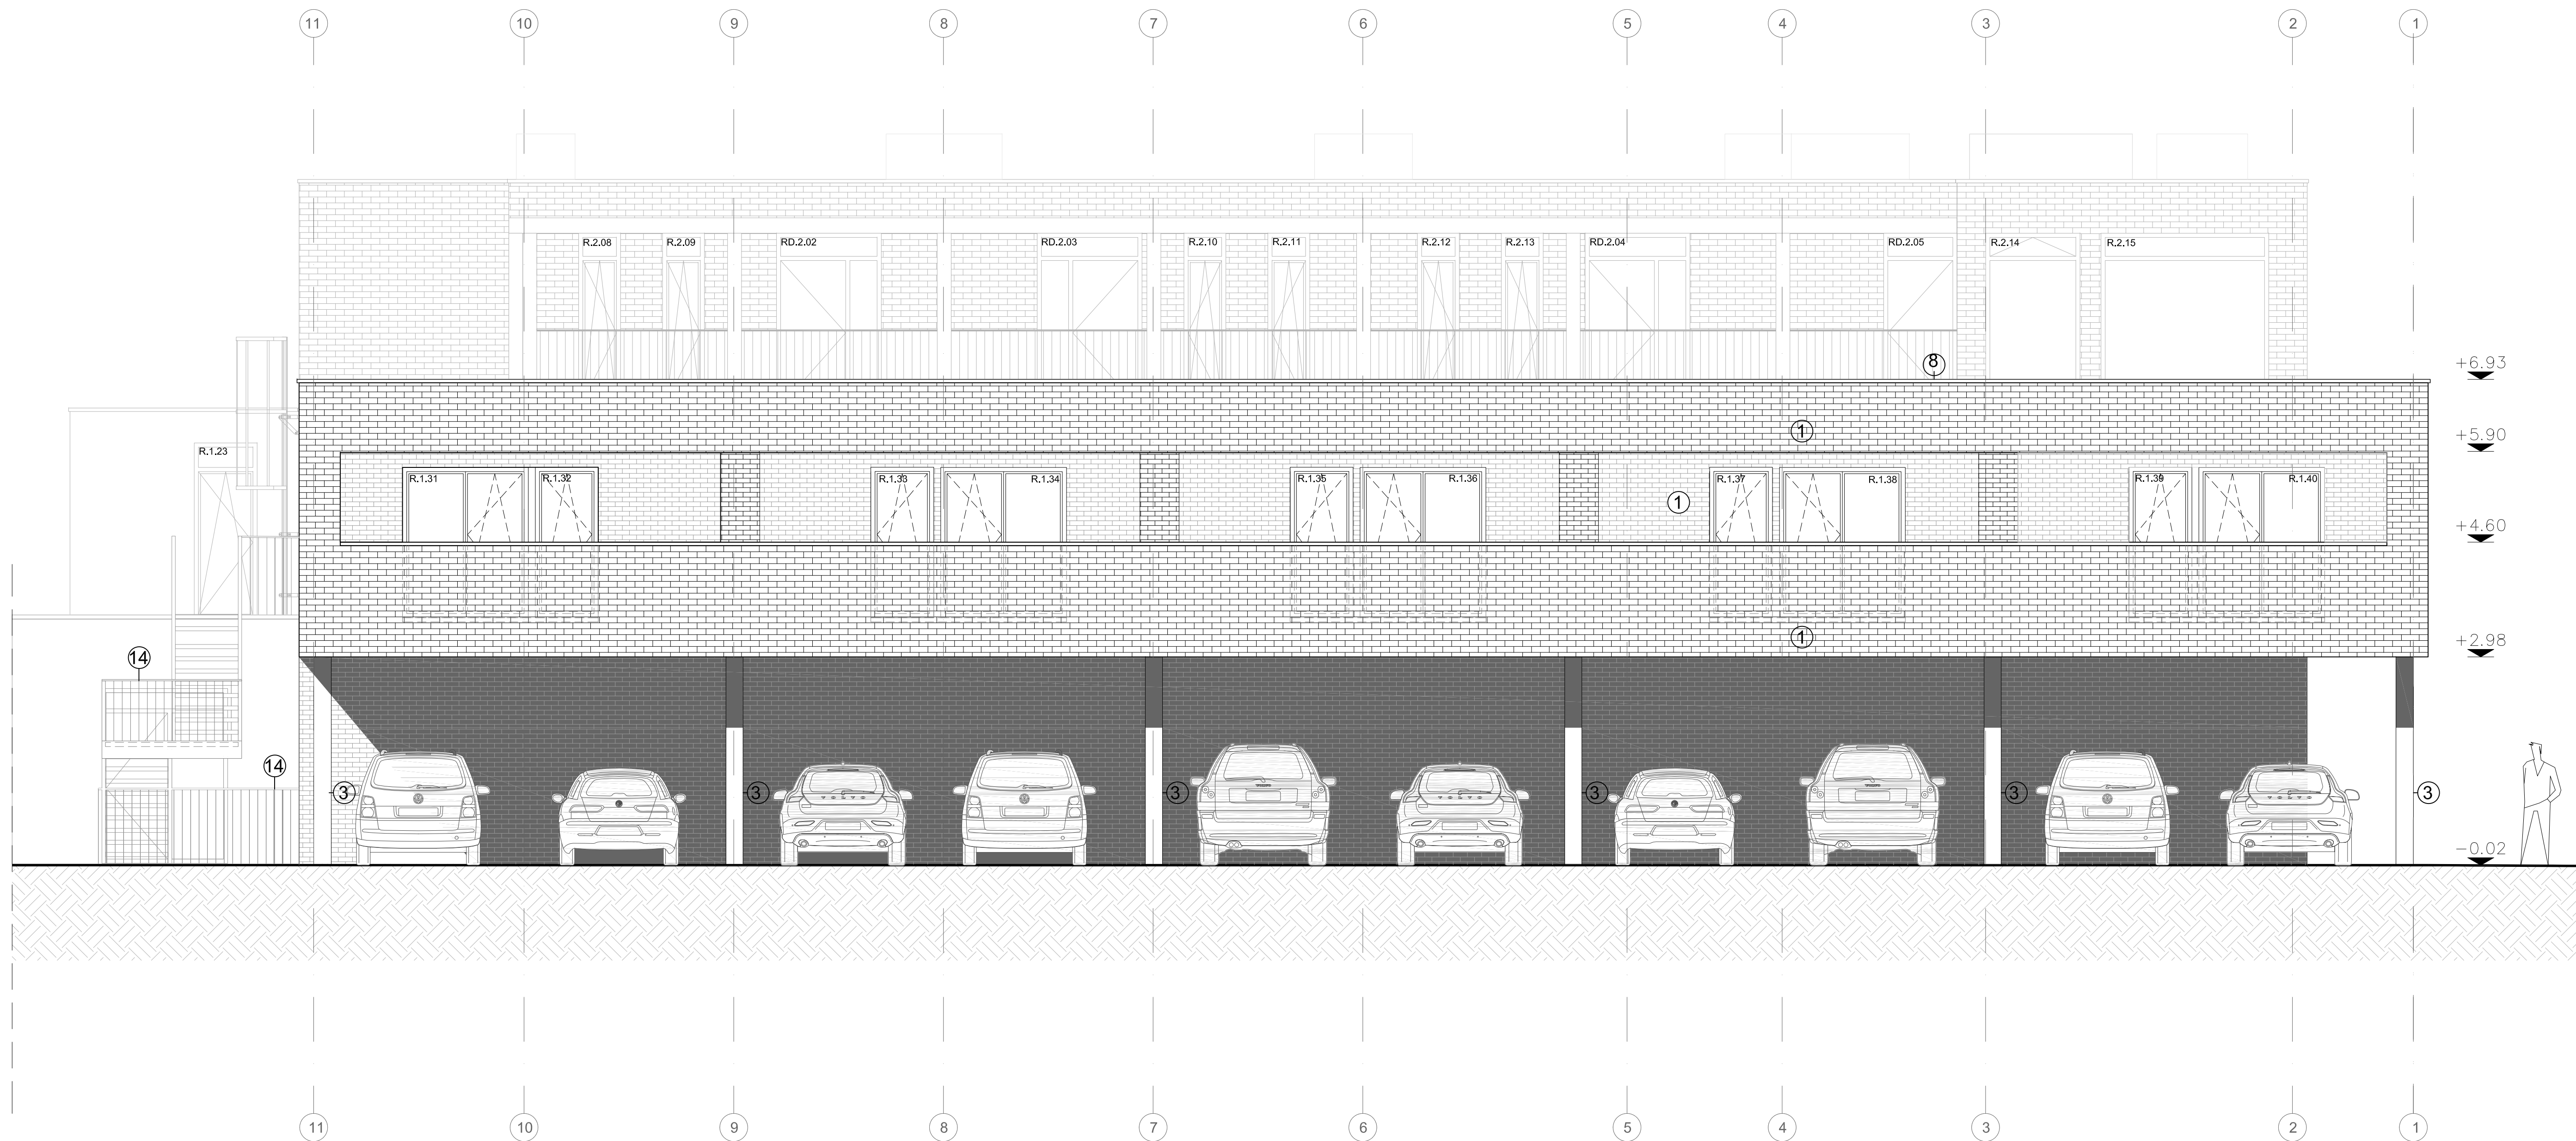

Noord-oostgevel (1) nieuwe toestand
SCHAAL 1 | 50

NIEUWBOUW FITNESSCENTER + APPARTEMENTEN
AANBESTEDINGSPLANNEN
MOLENBERGSTRAAT 12-18, B-9190 STEKENE

DOSSIER

AMANU - GROUP
vertrouwwoordigd door Dhr. Ben Catboor en Mevr. Nalle Verbeet
Zorgvliet 17
B-2880 Sint-Katelijnenvoer

BOUWHEER

BVDL architecten bvba
WINDHOEK 27
B-9190 WAREGEM

T 066 80 91 44
F 066 80 84 22
info@bvd.be
projectarchitect
architect
architect-assistent

ARCHITECT

vertrouwwoordigd door:

DNA Bellen
architect - zaakvoerder

Armand Van de Look
architect - zaakvoerder

WIJZIGINGEN

- A. Origineel
B. d.d. 04/05/23 Wijzigingen indeling appartementen, raampeningen, gewijzigde parking met meer groen, bergingen appartementen gebouwd
C. d.d. 24/05/23 Wijziging inkomzone Basic Fit gescheiden van appartementen, trappenhokken (van trap, tussenbordes + foramen), buitengevel appartementen 14 t/m 16, 16/2 (niveau +1) 21 cm opgeschoven richting terras en 1/2, dragende muur niveau 0, cour anglée 30cm smaller + buitentrap 30 cm meer naar het gebouw gebouwd, kolommen aan vloerplaat, vloerplaat
D. d.d. 15/06/23 Wijziging poort MS Cabine naar zijgevel + aanpassing voorpoort, As F 13 cm opgeschoven + bepalen vloerplaat, vloerplaat
E. d.d. 27/06/23 Aanpassing trappen 1/2 gewijzigde vloerplaat (van 38 naar 37 optreden) en MS cabine
F. d.d. 30/06/23 Kolom 9/2' getraind bij de achterbouw

BOUWPLAATS Molenbergstraat 12-18 B-9190 Stekene A61 1, Sec. A, 849h, 839d, 853a, 854 a/b, 855	PLANNEN Gevelaanzichten NW en NO			DOSSIERNUMMER 21.941	DOSSIERCODE PROV17
	BOUWREEL BES 1	DATUM 25/07/23	BLAD 11 / 13	A.AB.006.D	