


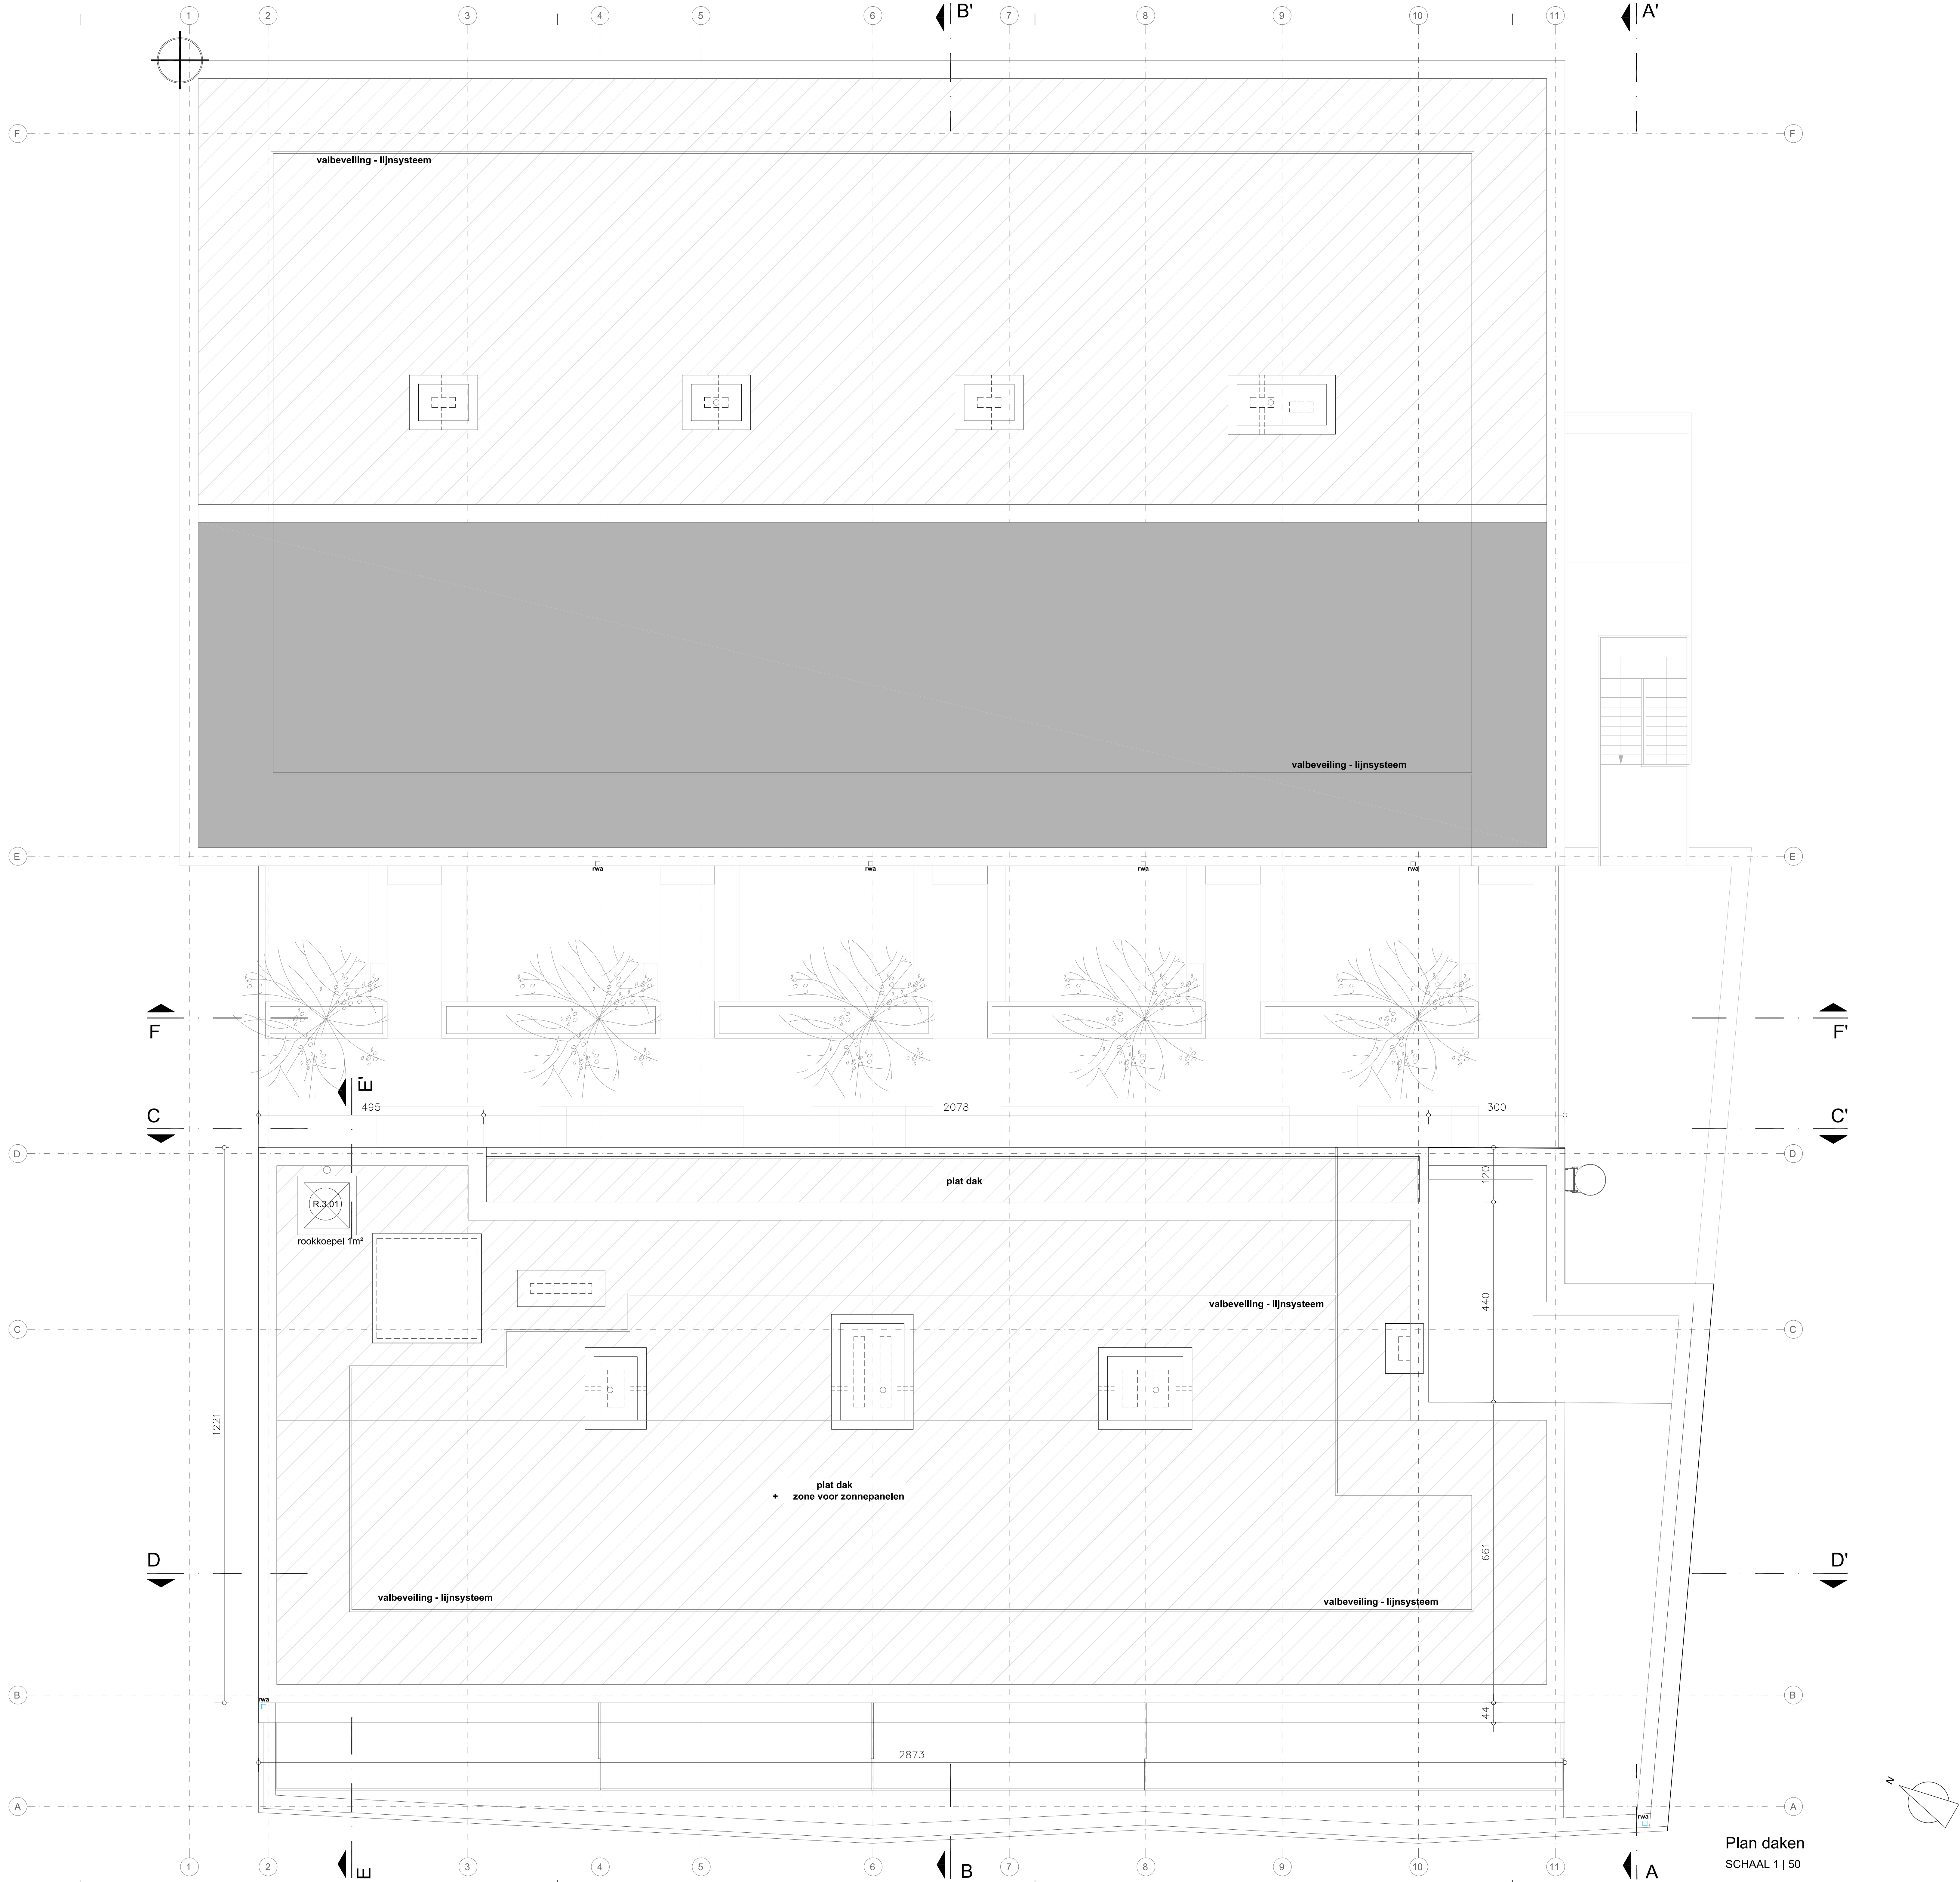

NIEUWBOUW FITNESSCENTER + APPARTEMENTEN
AANBESTEDINGSPLANNEN
MOLENBERGSTRAAAT 12-18, B-9190 STEKENE

AMANU - GROUP
vertegenwoordigd door Dhr. Ben Catsoor en Mevr. Nike Verbeet
Zorgvul 17
B-2600 Sint-Katelijne-Waver

BVDL architecten o.v.a.
WINDHOEK 27
B-9190 WAREHEM

T 059 60 91 44
F 059 60 84 22
Amout Van de Loock
Inge Vandenbroucke
Roel Lafleur

Dik Belien
architect - zaakvoerder

Amout Van de Loock
architect - zaakvoerder

A. Origineel
B. d.d. 04/05/23 Wijzigingen indeling appartementen, raamopeningen, gewijzigde parking met meer groen, beplanting appartementen gebiedsplan
C. d.d. 24/05/23: Wijziging horizontale Basic Fit geschieden van appartementen, trappenkoker (vorm trap, tussenbordes +10cm), buitentrap appartementen 14 t.o.v. 140 (niveau +12 cm opgeschoven rietsing, terras 14 t.o.v. dringende muur niveau 0, oorspronkelijk 30cm smaller + buitentrap 30 cm meer naar het gebouw geplaatst, indeling van uitgang zijgevel
D. d.d. 15/06/23: Wijziging positie M5 Cabine naar zijgevel + aanpassing voorgevel, As F 13 cm opgeschoven + beplanting vloerplaatjes, binnenvloer
E. d.d. 27/06/23: Aanpassing trappen (x gewijzigde vloerplaatjes (van 38 naar 37 optreden) en M5 cabine
F. d.d. 30/06/23: Kolven 90° getuigd bij de achterbouw

BOUWPLAATS Molenbergstraat 12-18 B-9190 Stekene A61 1, Sec: A, B49h, 838d, 853a/w, 854 a/b, 865	PLANNEN Plan daken	1 50	DOSSERNUMMER 21.941	DOSSERCODE PROV17
	BOUWDEEL BES 2	DATUM 31/07/23	BLAD 07 / 13	A.AB.003.D