



PLAN R+1 éch. 1/50

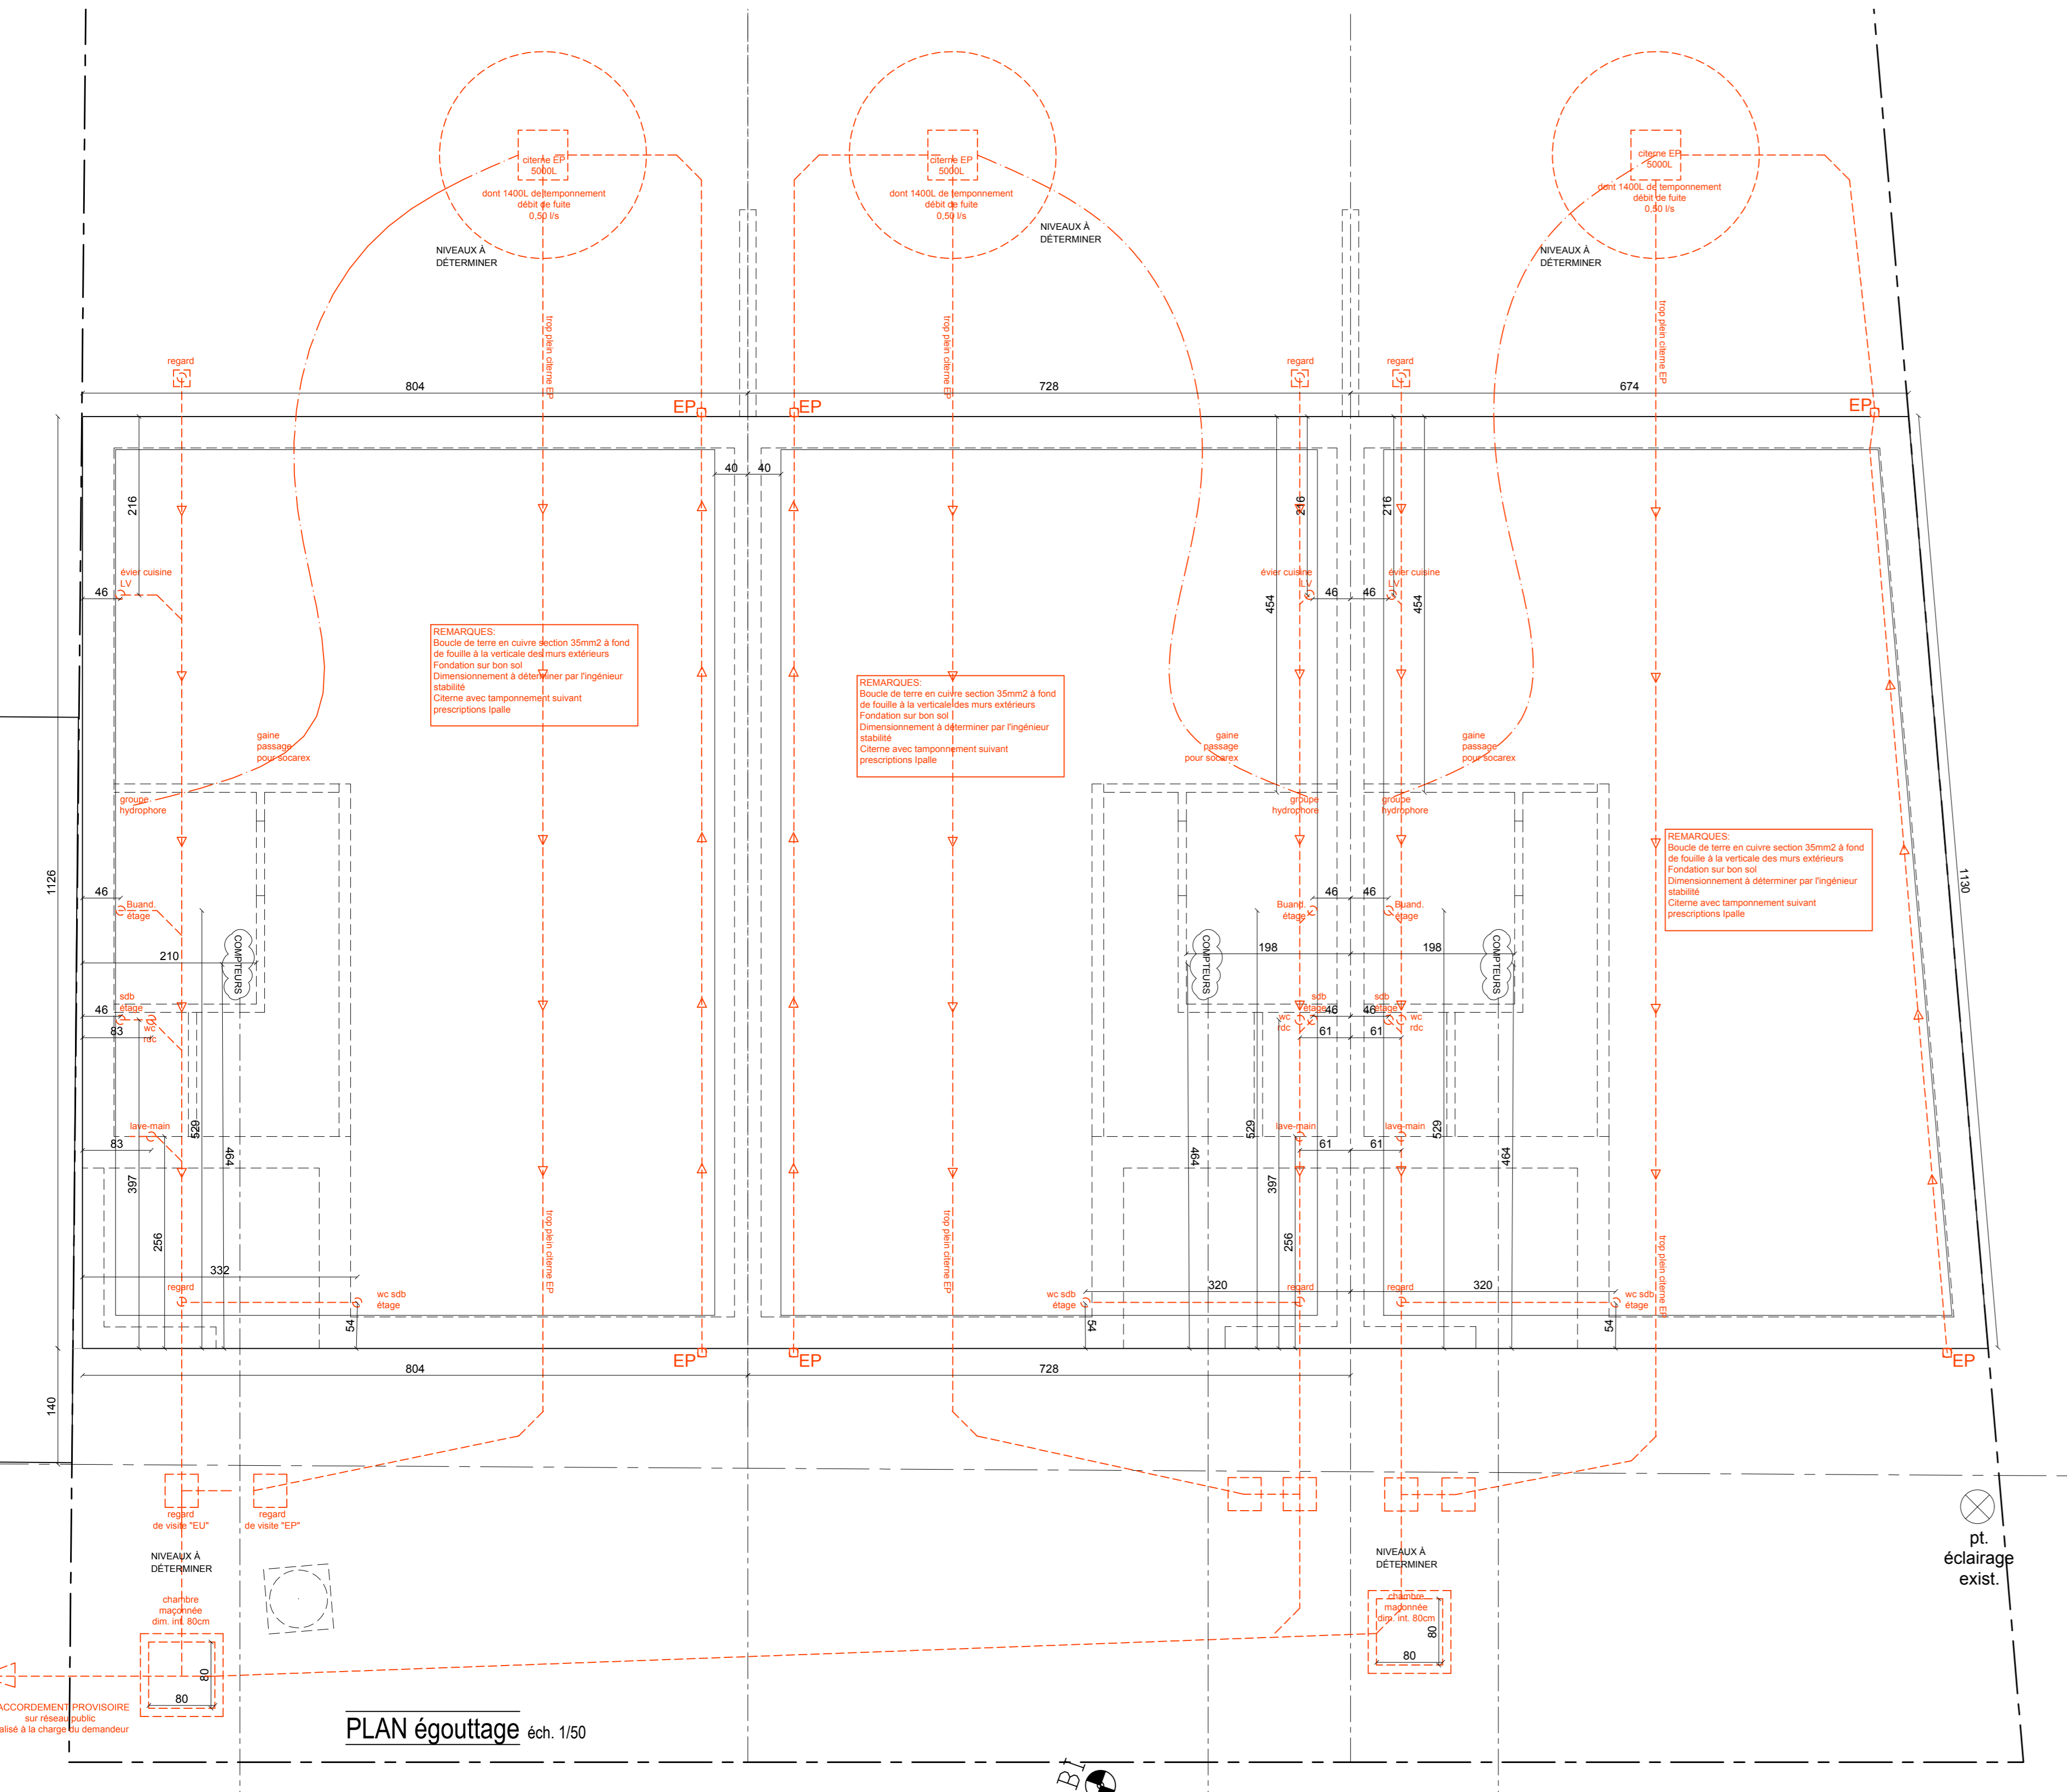

PLAN égouttage éch. 1/50

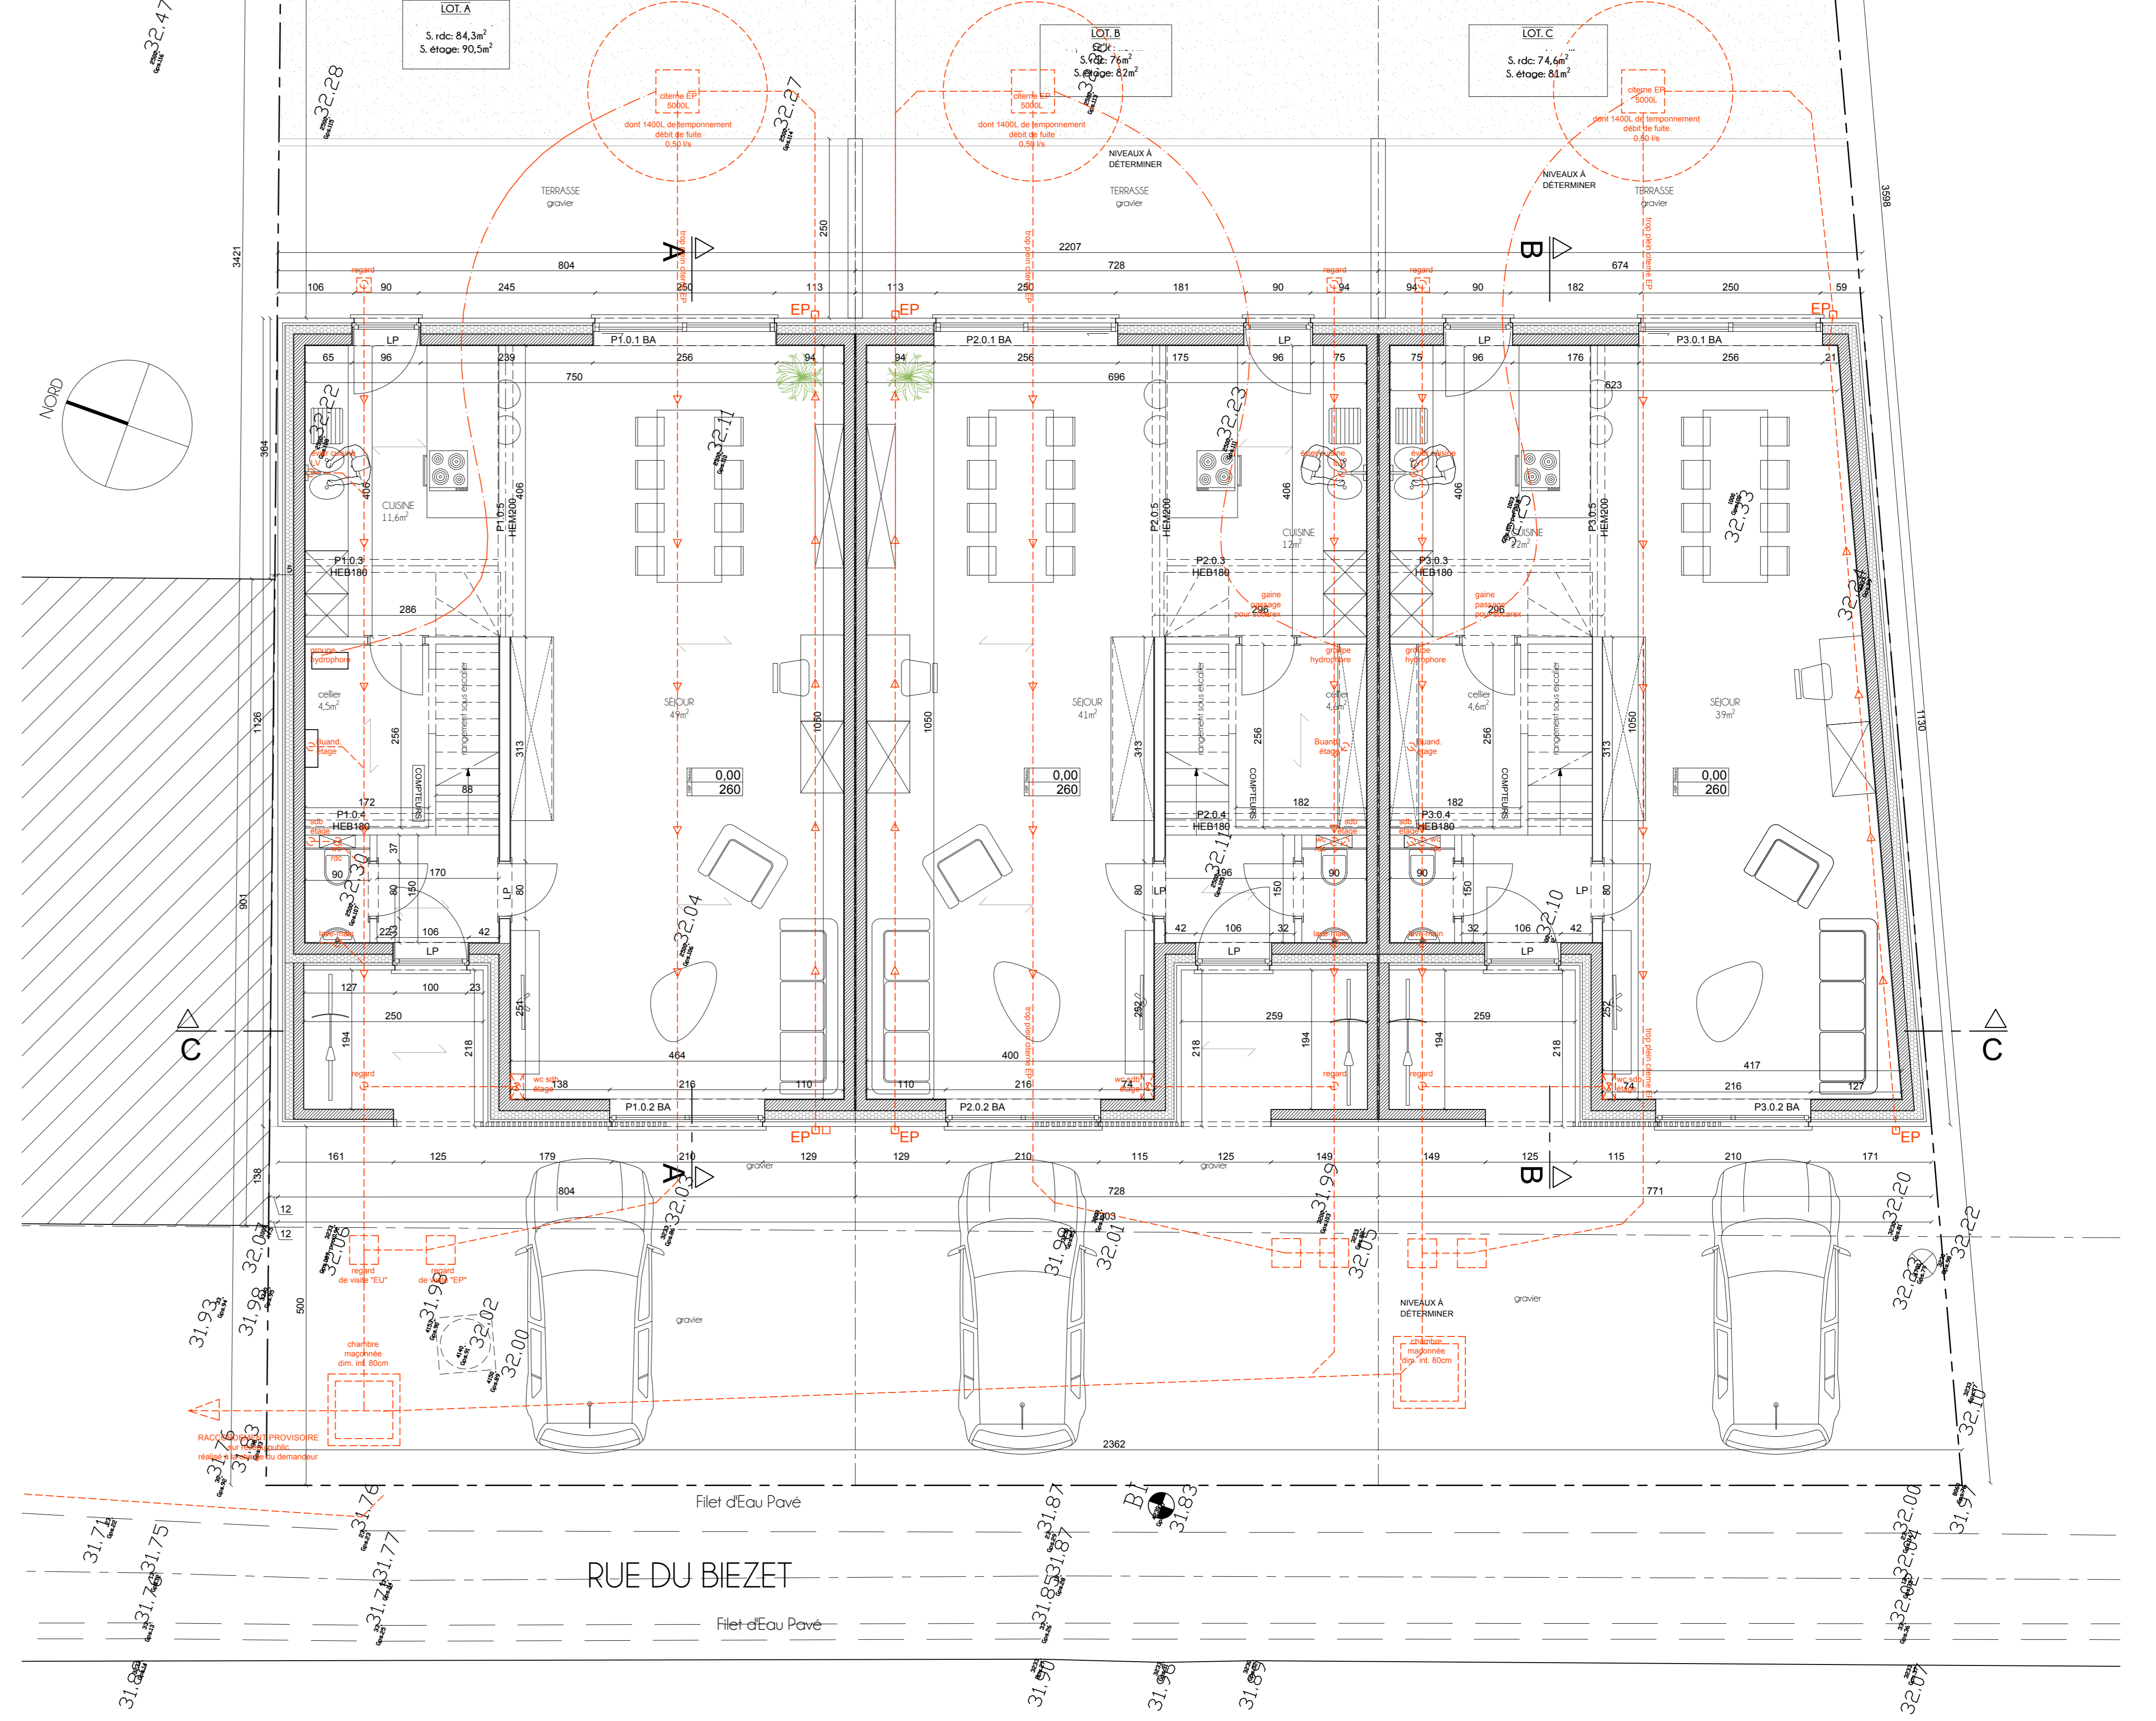

PLAN REZ-DE-CHAUSSEE éch. 1/50

<b>COMMUNE DE PÉRUWELZ</b> Province de HAINAUT		
<b>CONSTRUCTION DE 3 HABITATIONS UNIFAMILIALES</b>		
Rue du Biezet, 7600 PÉRUWELZ Parcelle : PÉRUWELZ DIV.1 /PÉRUWELZ/ section C / n°985fZ		
<h1>EXECUTION</h1>		
Maitre de l'Ouvrage	Auteur de projet	
Ces plans ont été établis dans l'unique but d'un permis d'urbanisme. Ils ne constituent donc en rien des documents techniques qui engageraient notre responsabilité en la matière.		
PLANS - 1/50	2021.142 feuille A0 1/2	
corrections		
index	date	objet
A	J.J.	.
B	J.J.	.
C	J.J.	.
D	J.J.	.
E	J.J.	.