


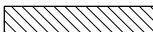
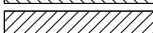
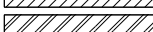




LEGENDE

GEVELS






materialen :

1. parament : grijs-bruin
2. houten gevelbekleding
3. dorpel - plint - deksteen bl. hardsteen
4. pvc-schrijnwerk antraciet
5. plooiplaat alu antraciet / dakrandprofiel
6. kunstleien antraciet
7. hanggoot - rw-afvoeren anthrazink
8. dakvlakraam hout
9. schouw kunststof zwart
10. zichbeton grijs


PLANNEN

gewapend beton	
parament	
betonstenen	
silikaat	
gipsblokken	
cellenbeton	
PU	
minerale wol	





RIOLERING

huisvuilwater	
faecaliën	
regenwater	
aanzuigleiding rw	
terraswater	





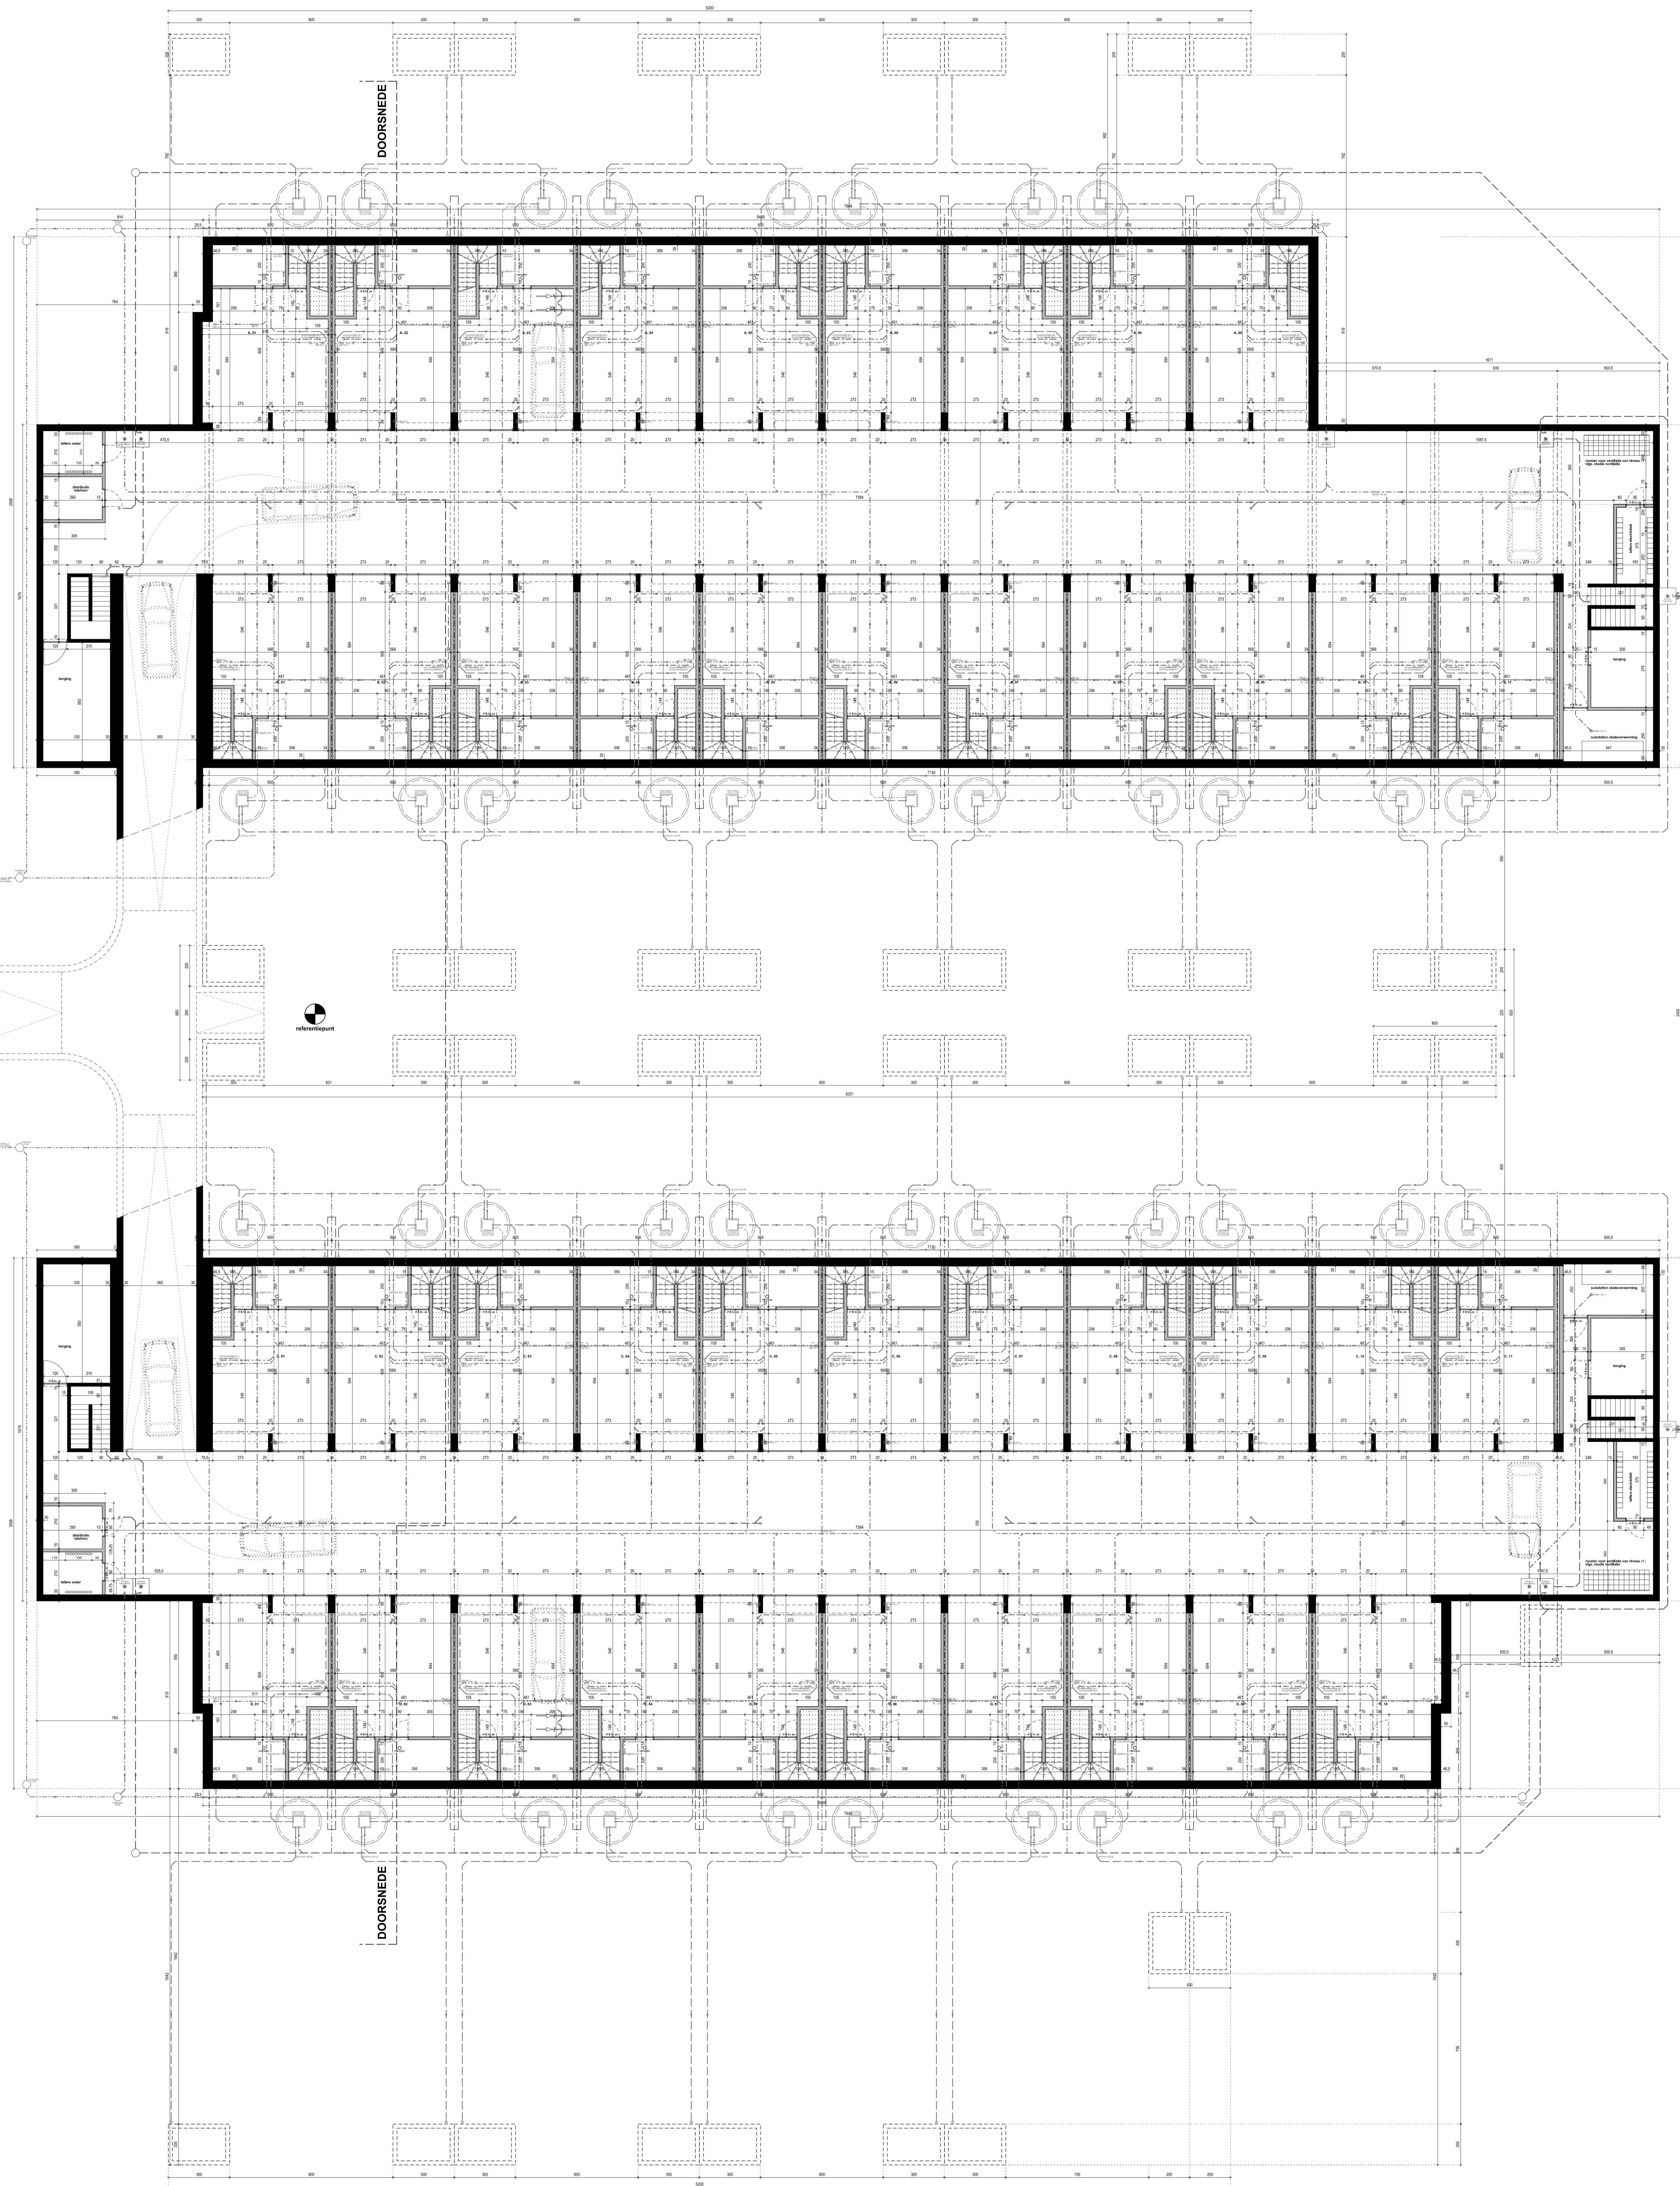





DOORSNEDEN

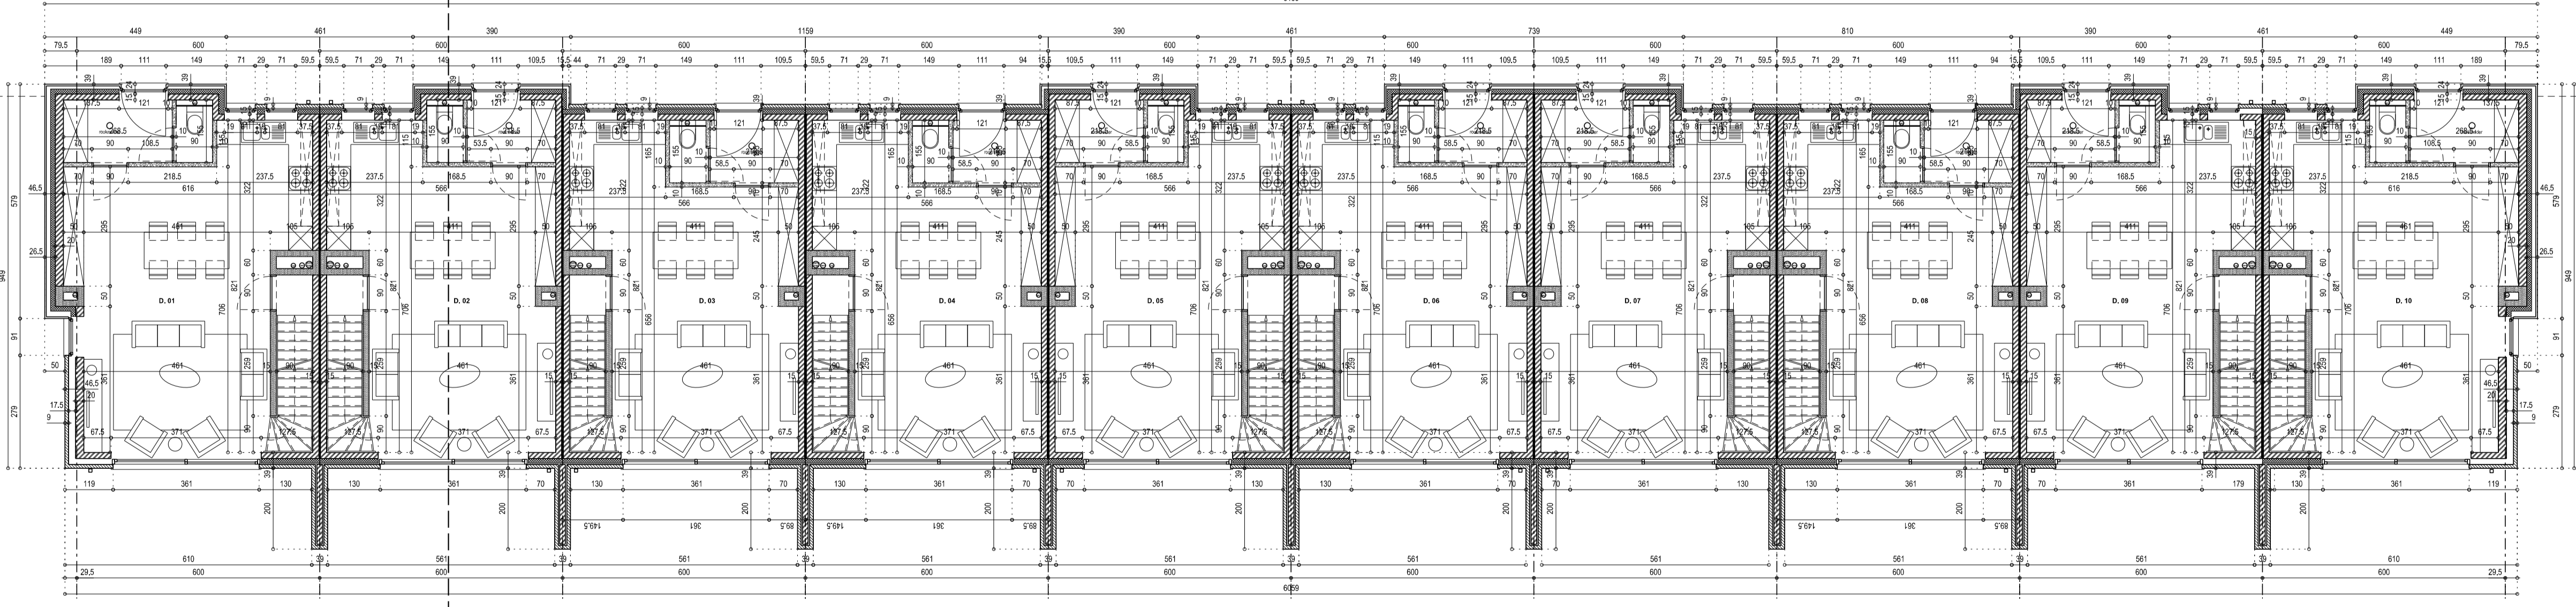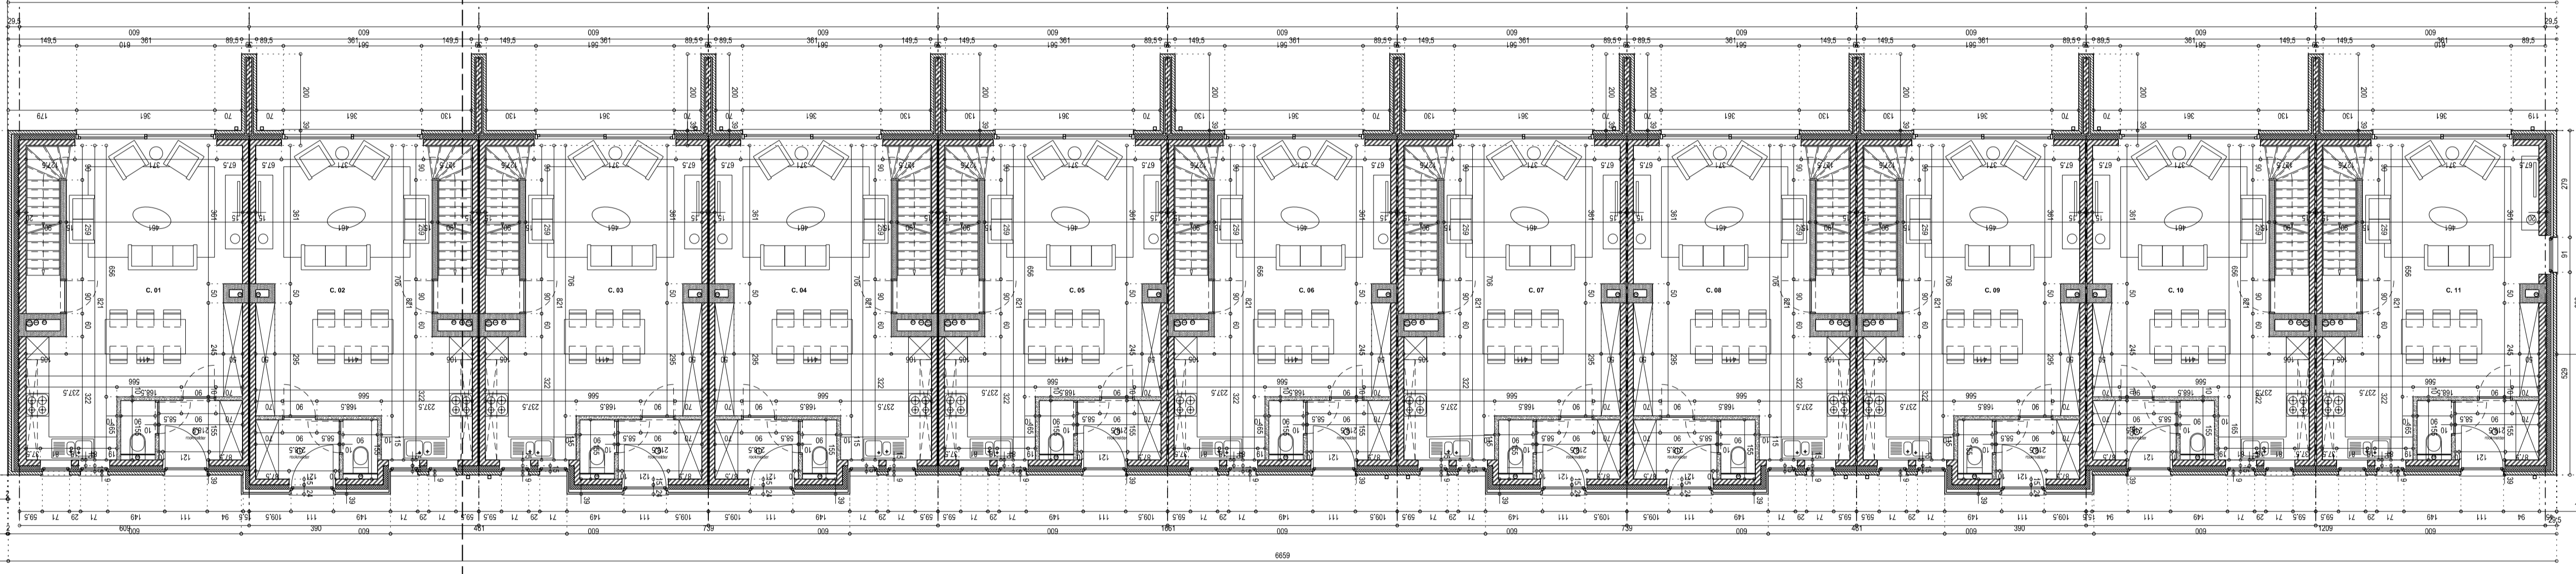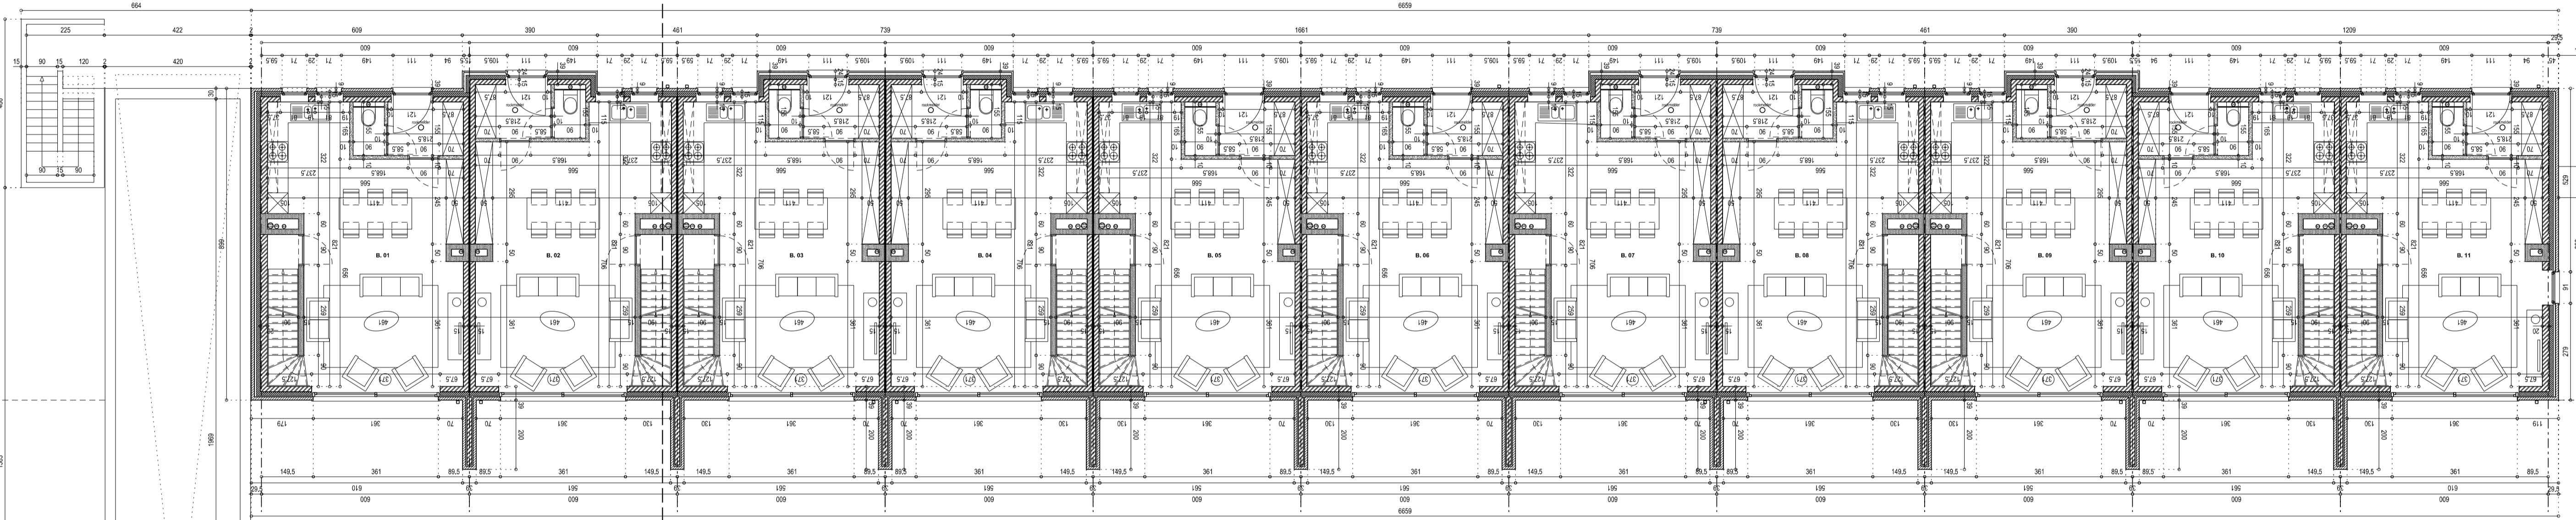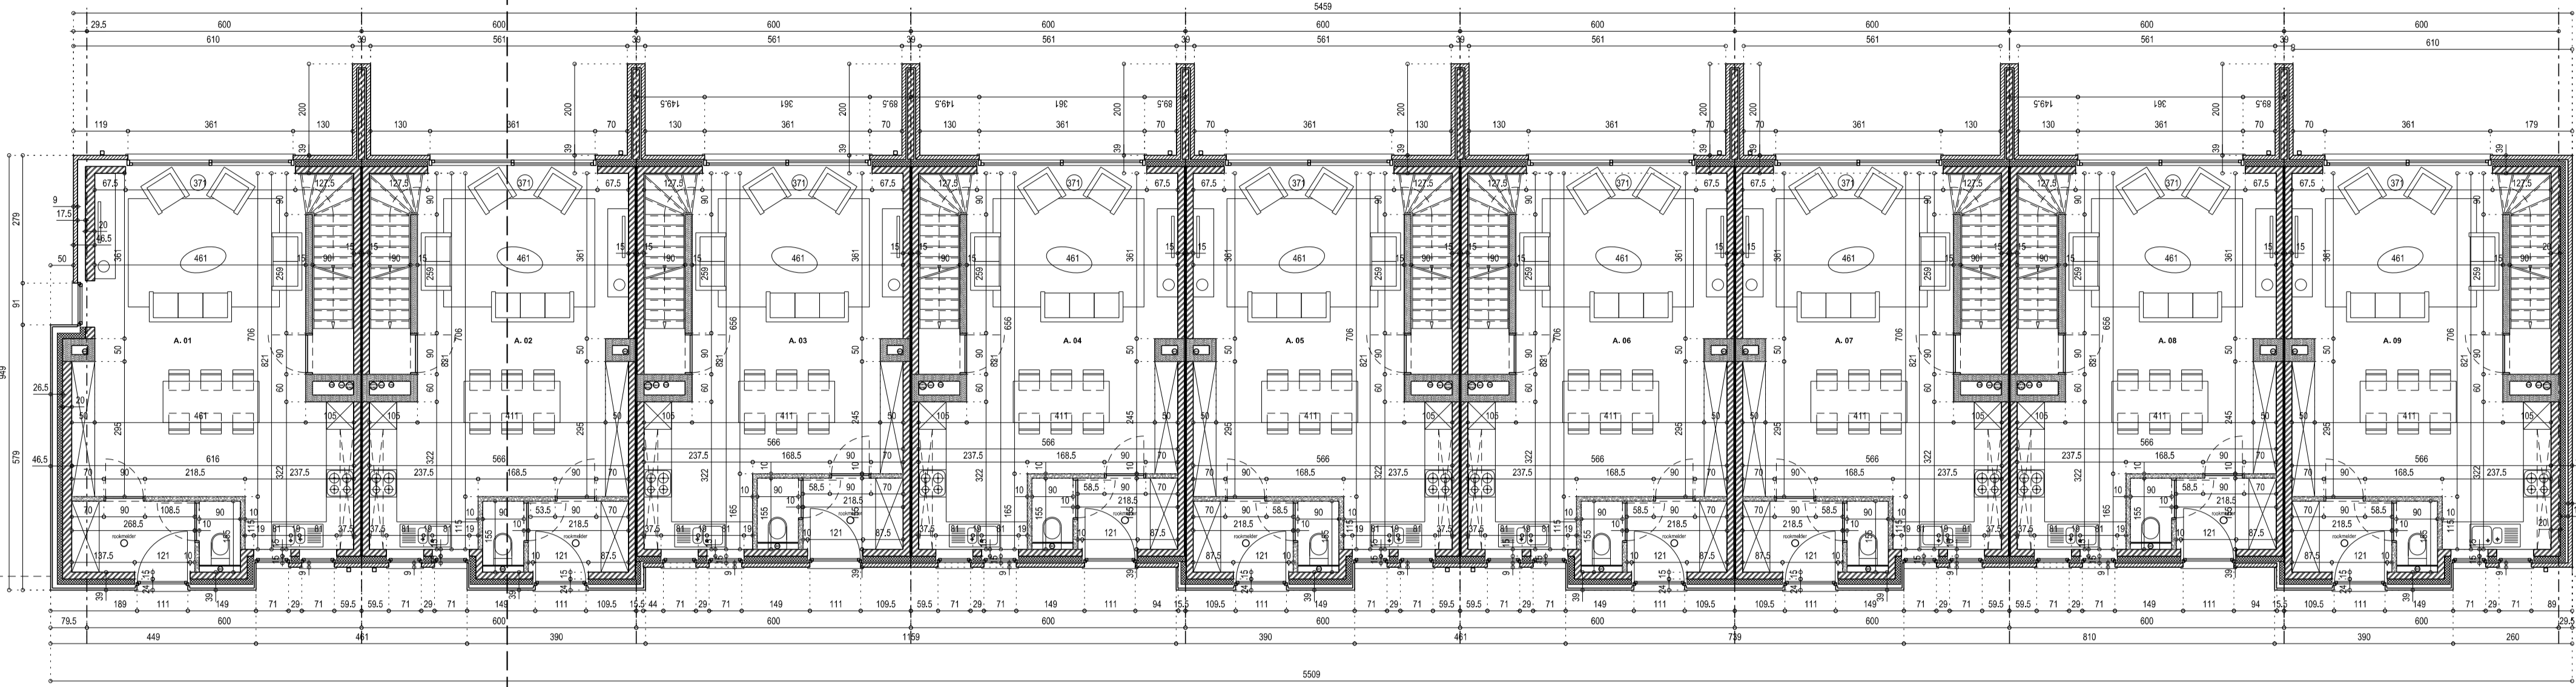


DOORSNEDEN

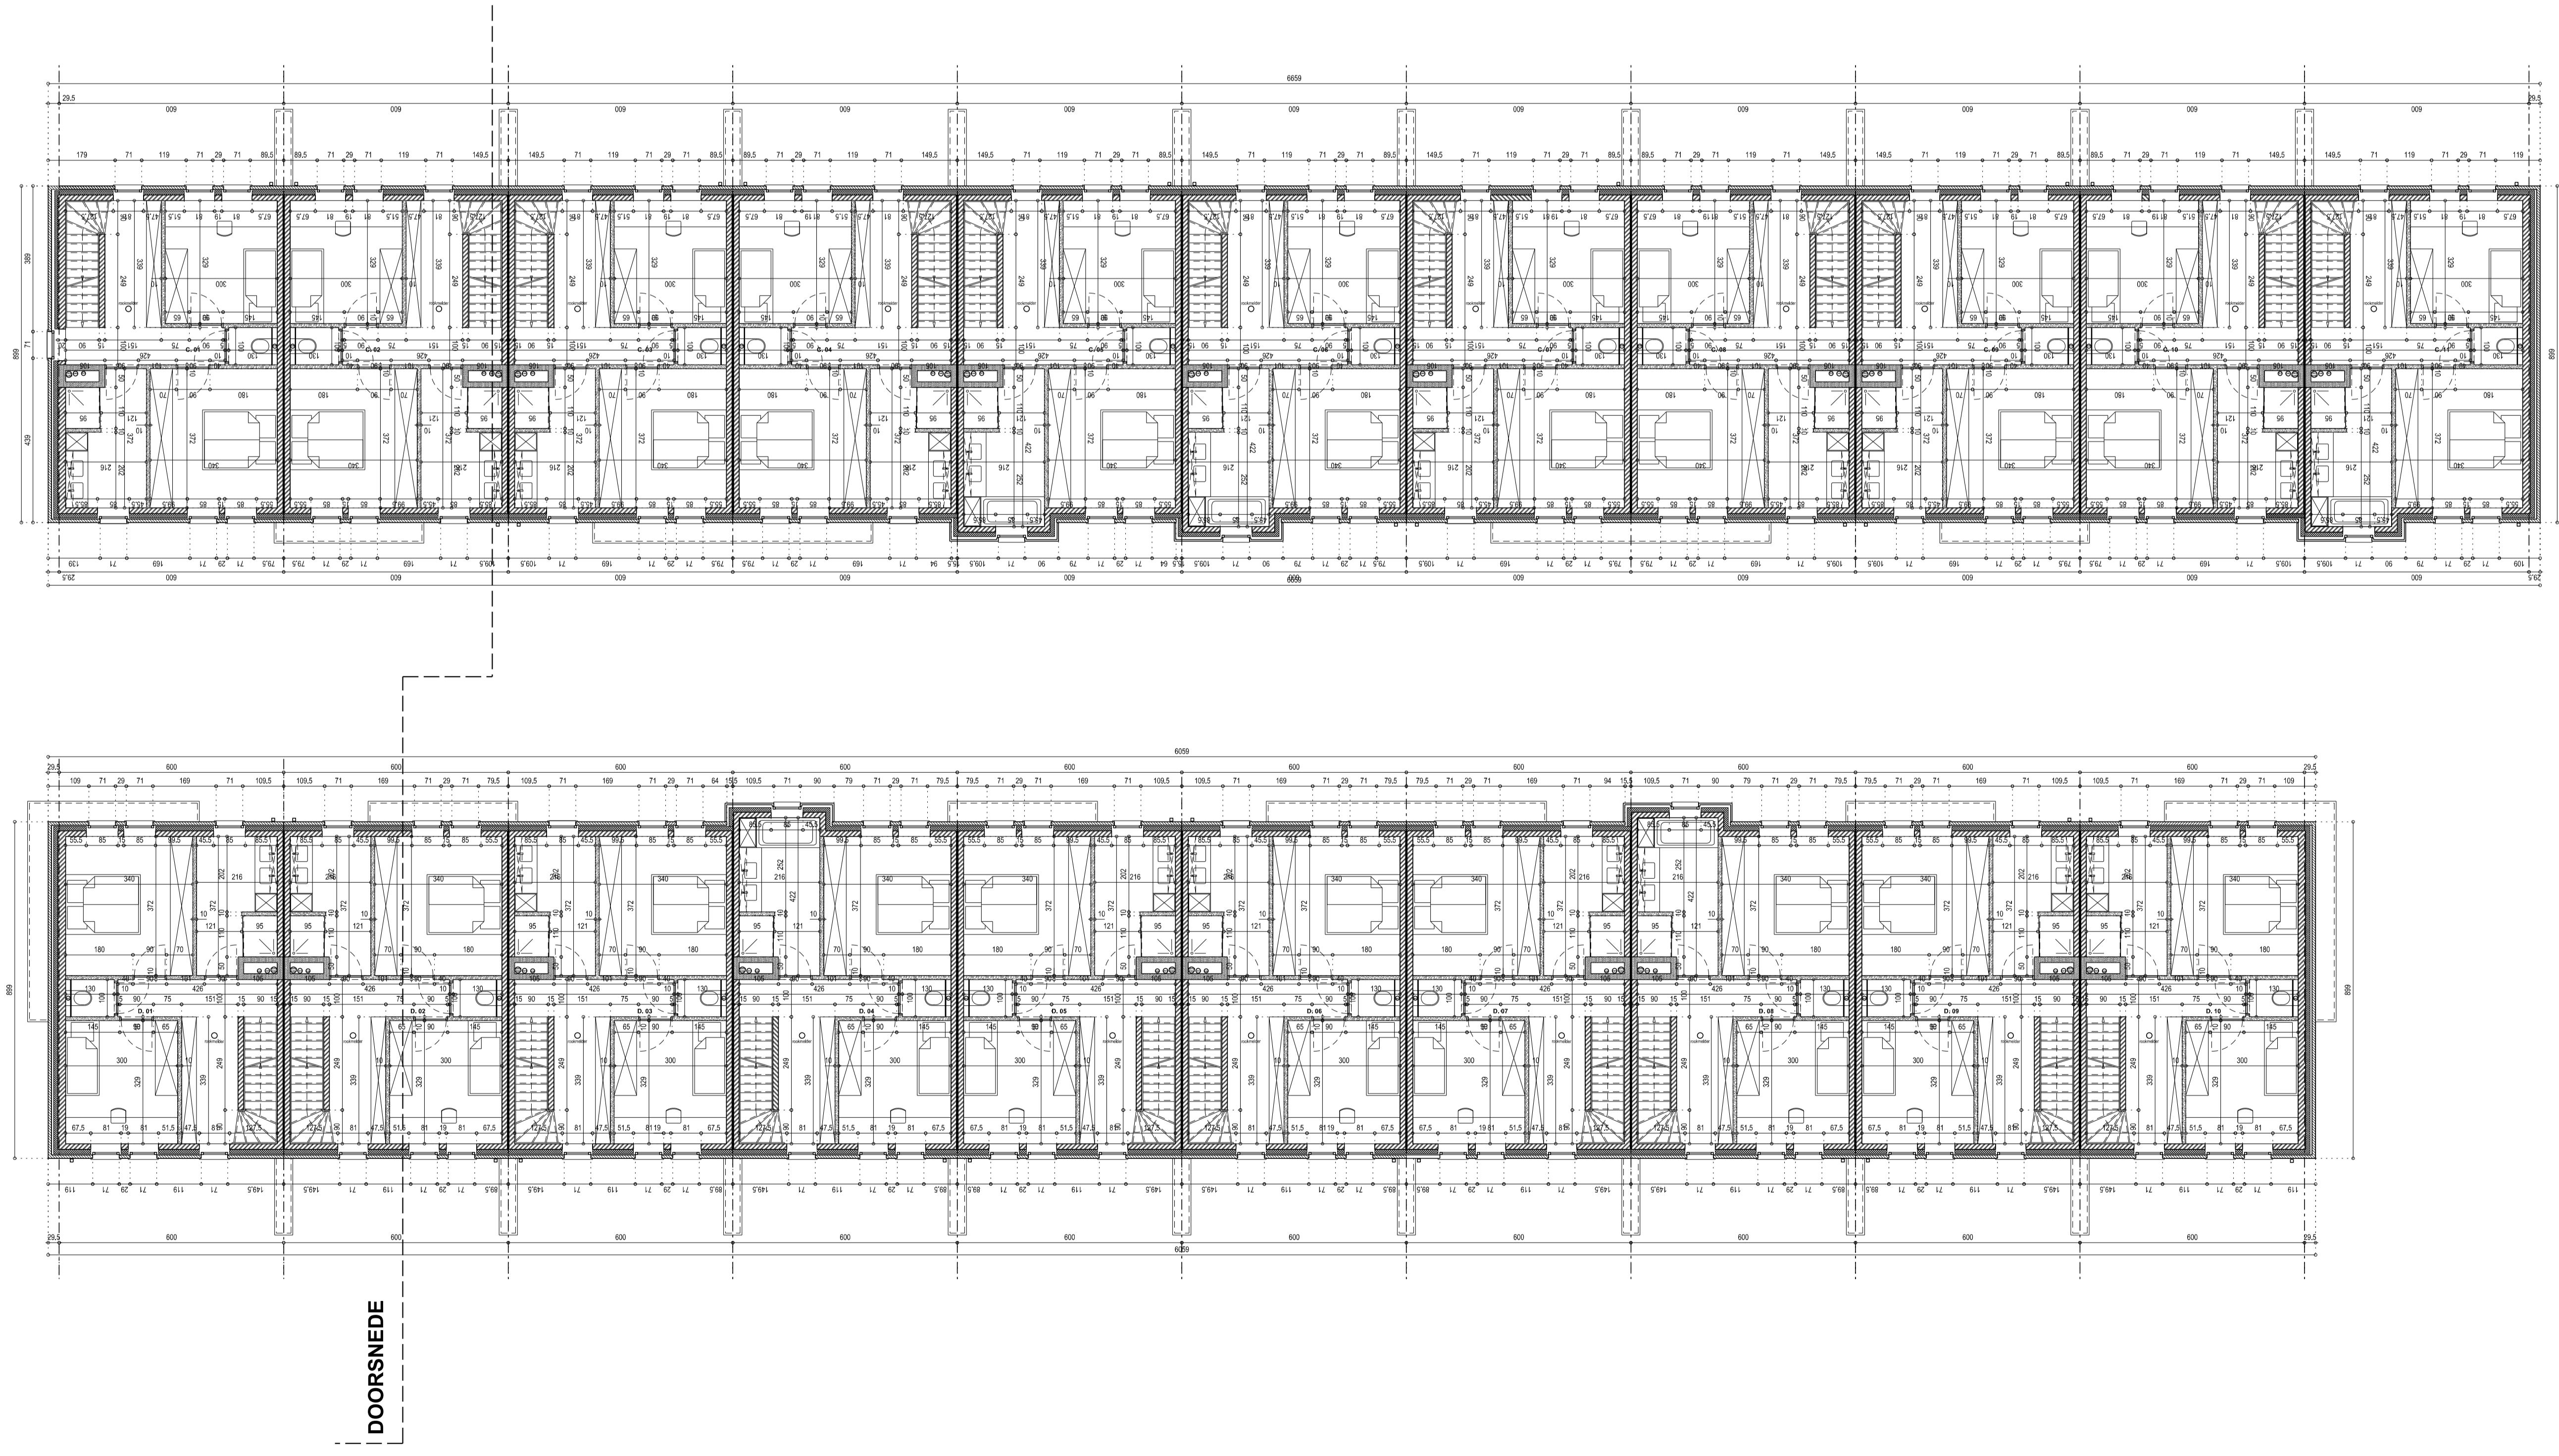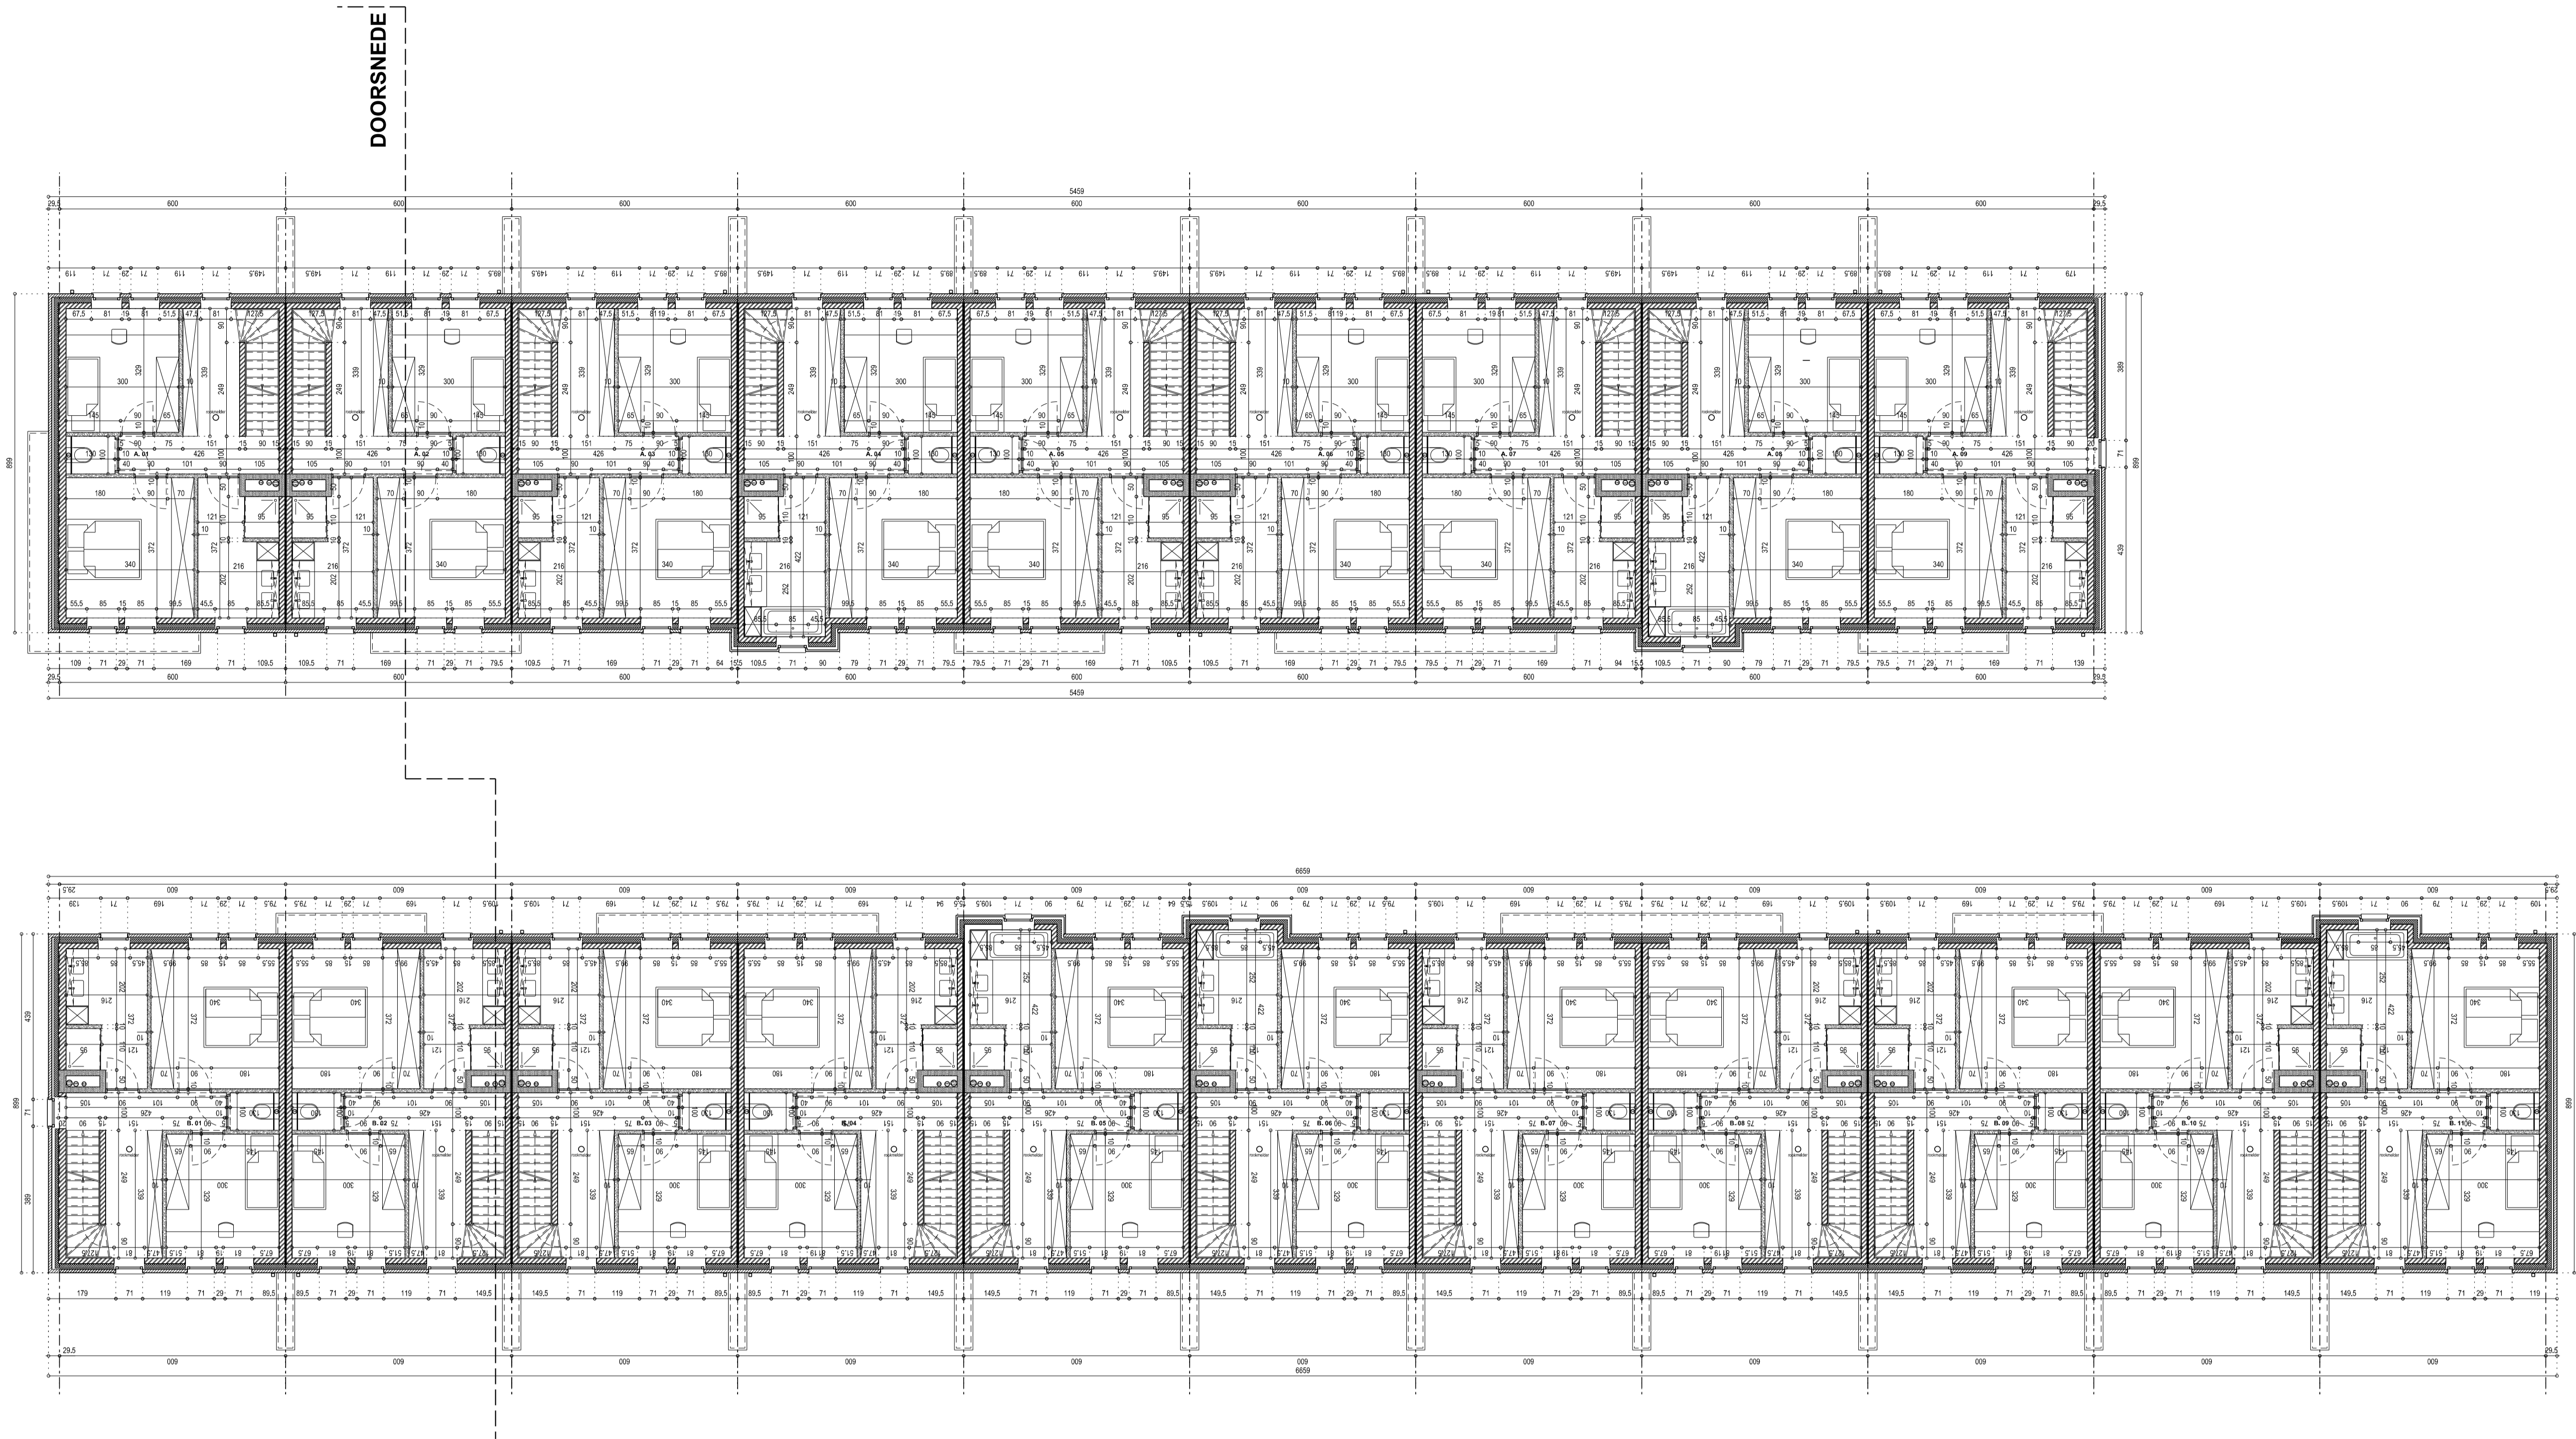

DOORSNEDEN

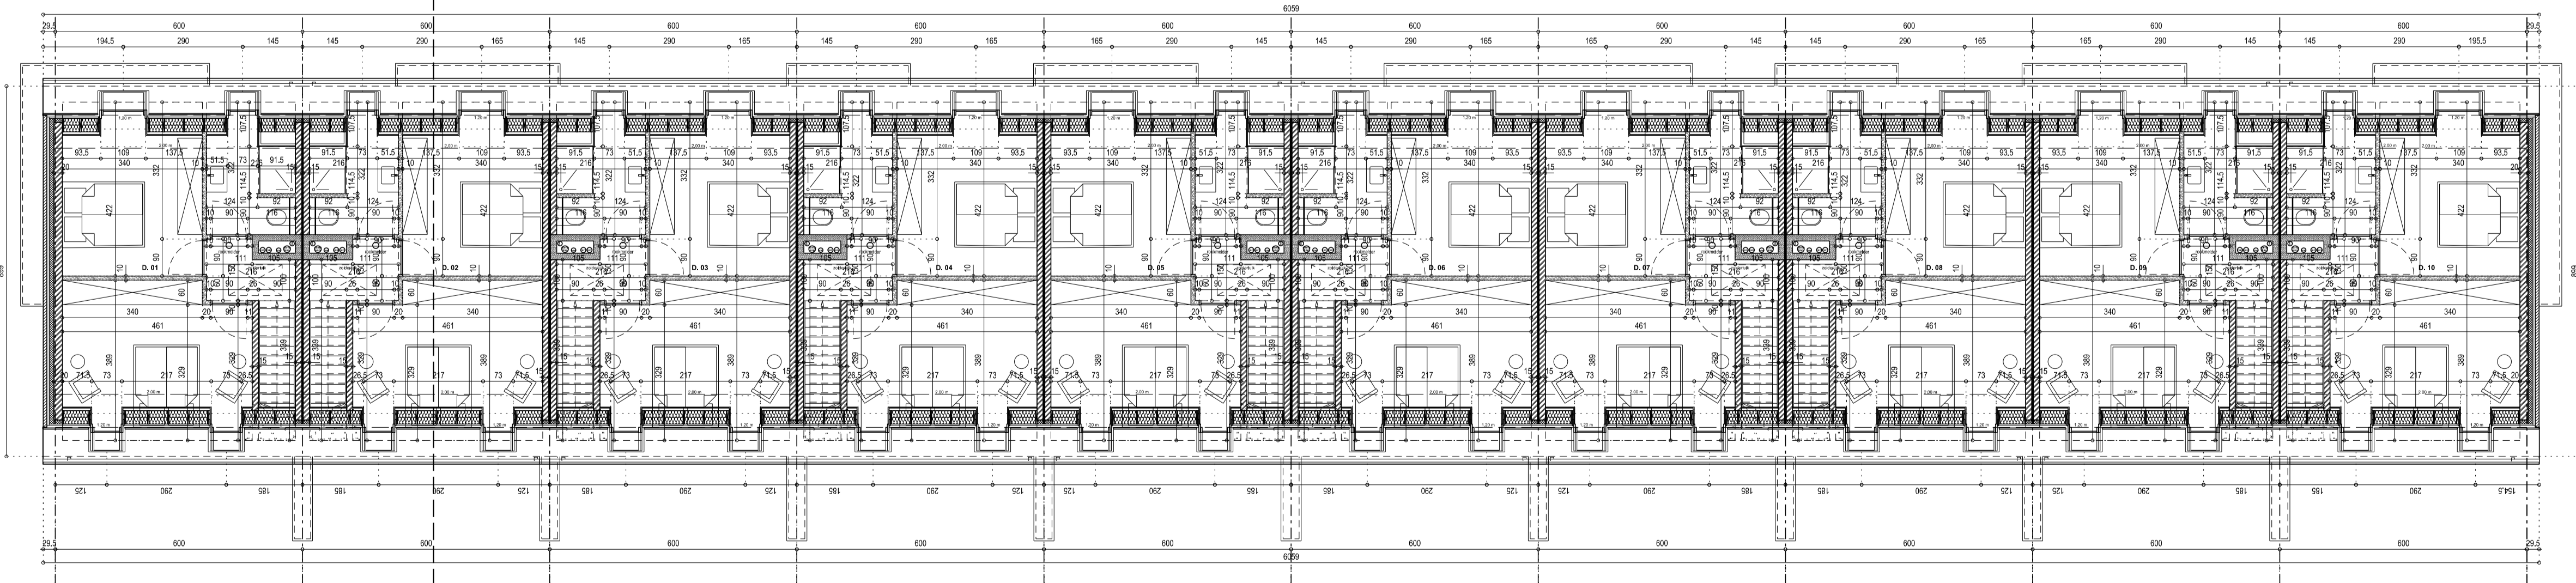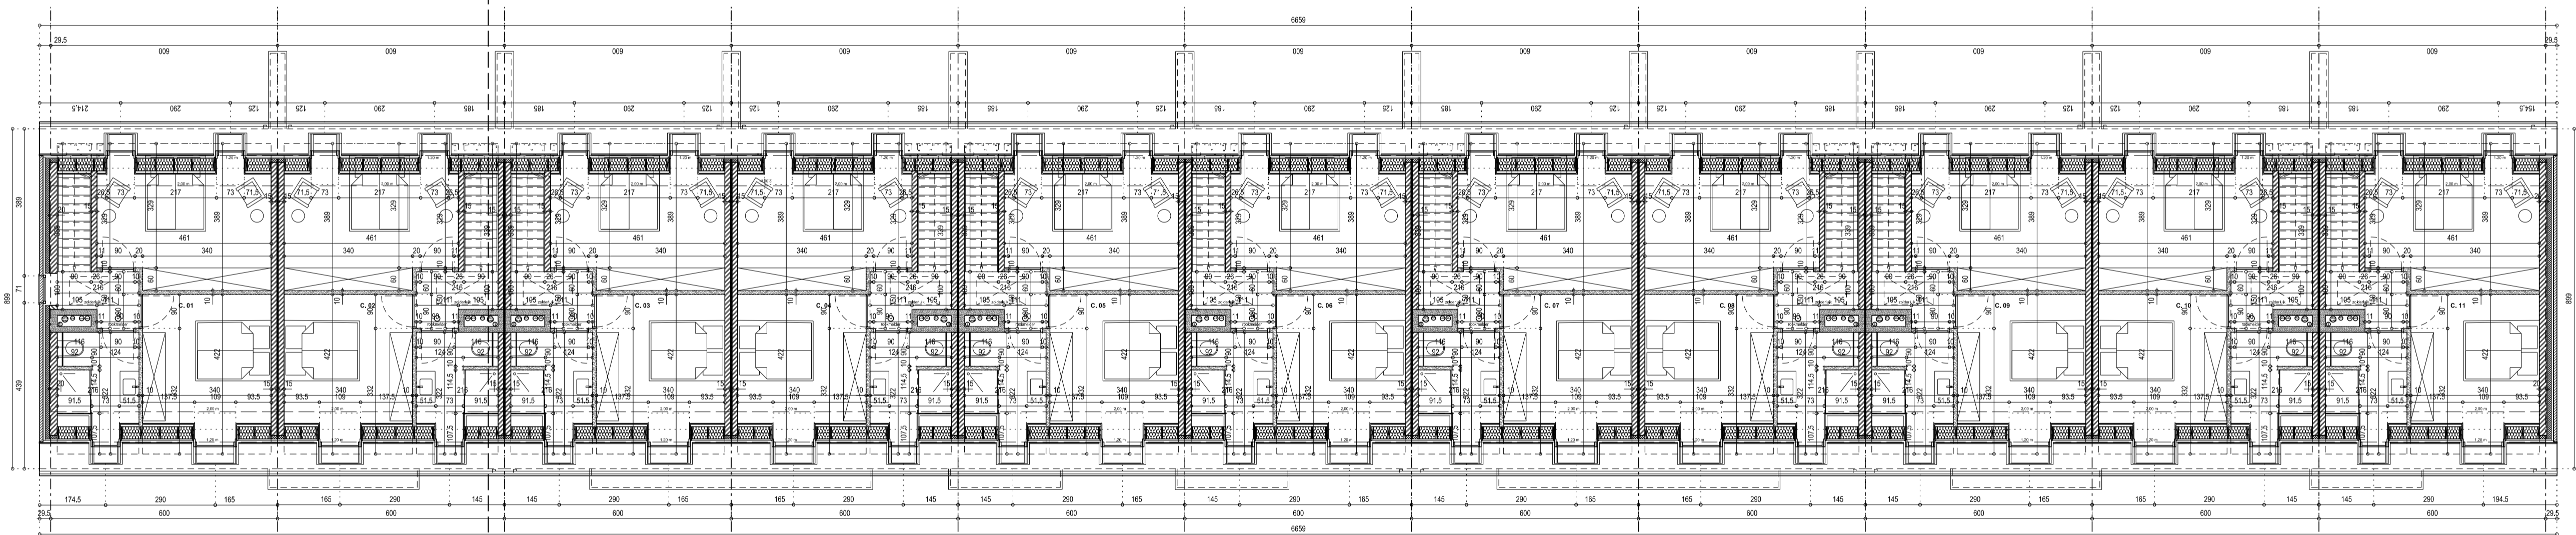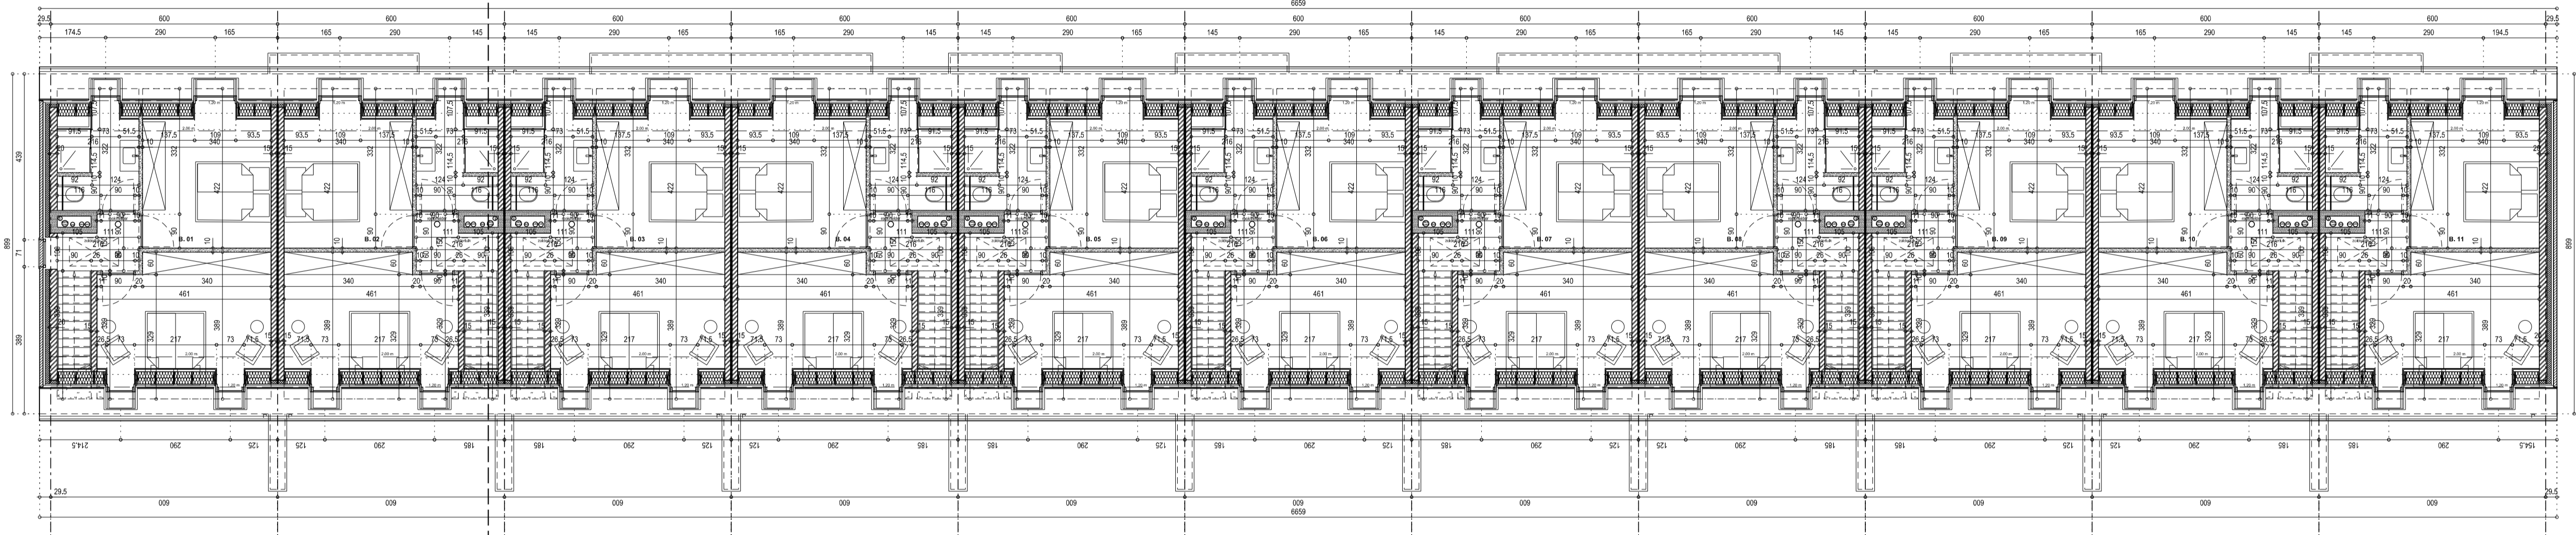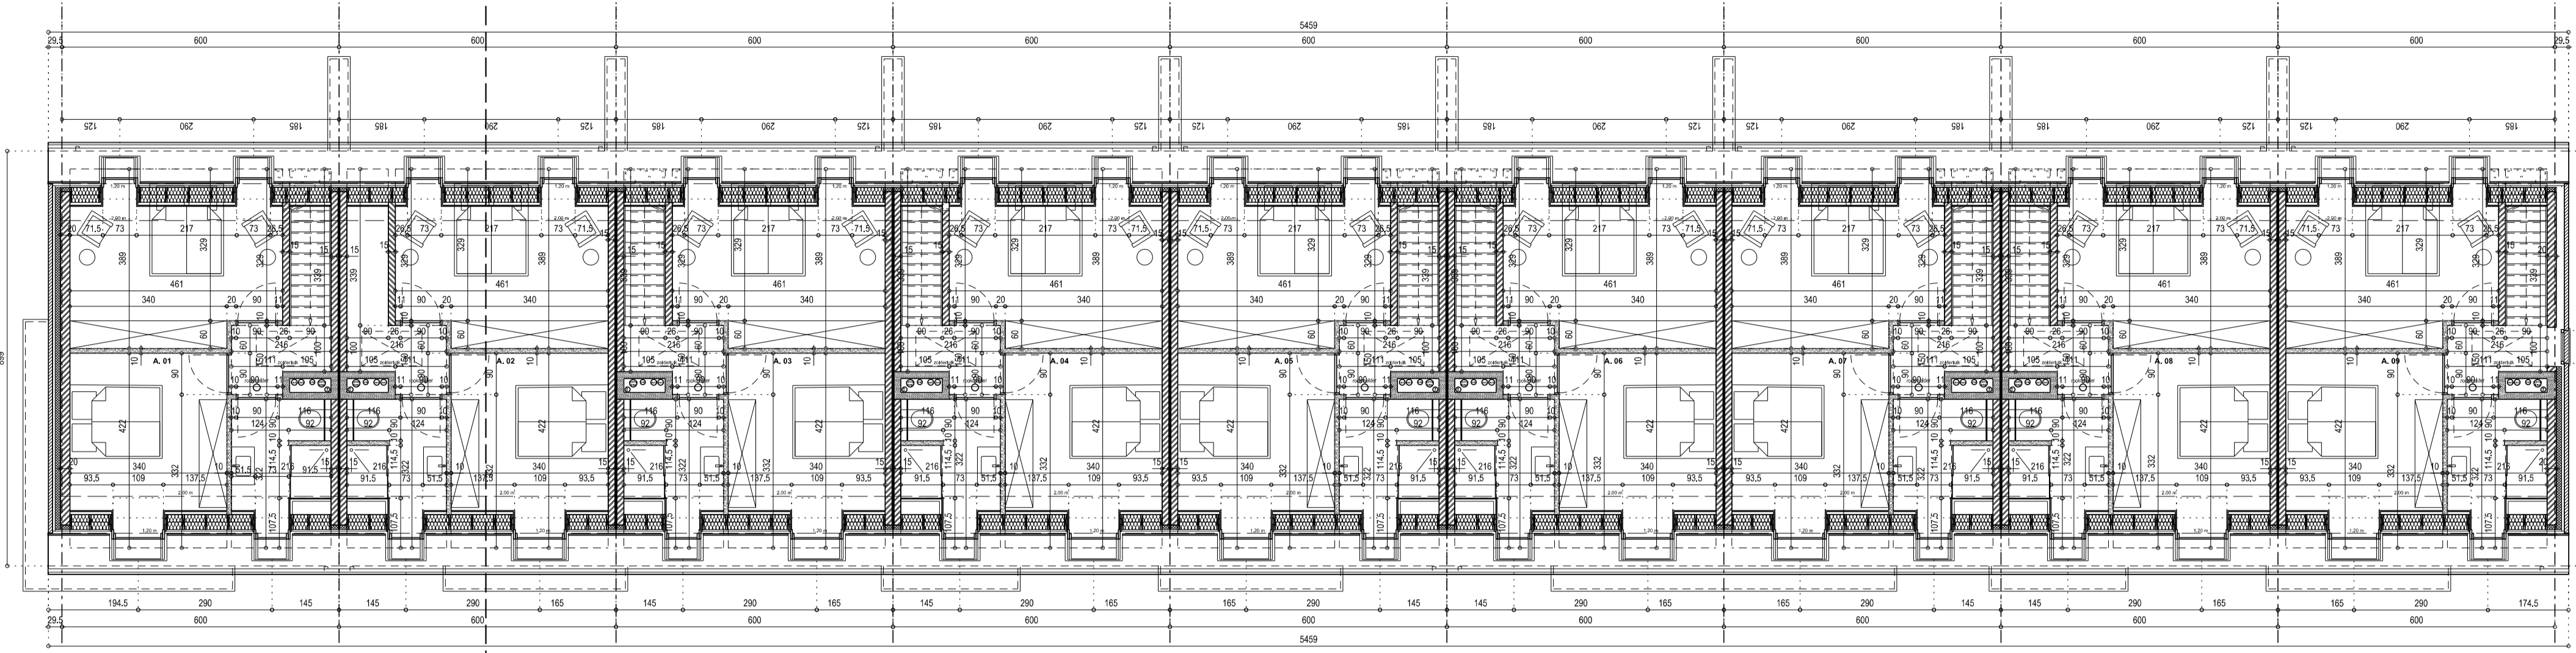

DOORSNEDEN

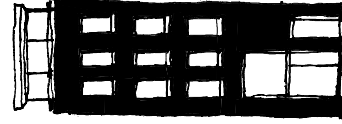


P 532-e_BOUWEN VAN 41 RIJWONINGEN
Zuidstraat 44 8530 Harelbeke

Bouwheer : gedelegeerd bestuurder : Hr. Vanmeerhaeghe Peter
Top Home Building nv
Tieltstraat 36
8720 Dentergem

Textile Developments
Tieltstraat 36
8720 Dentergem


GRONDPLAN

Schaal 1:100

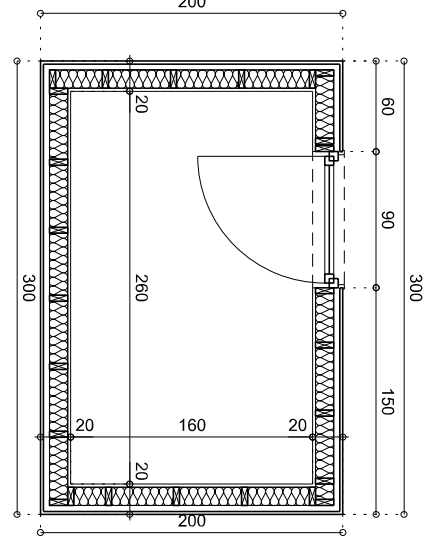

2017.
College:



Alain Ten

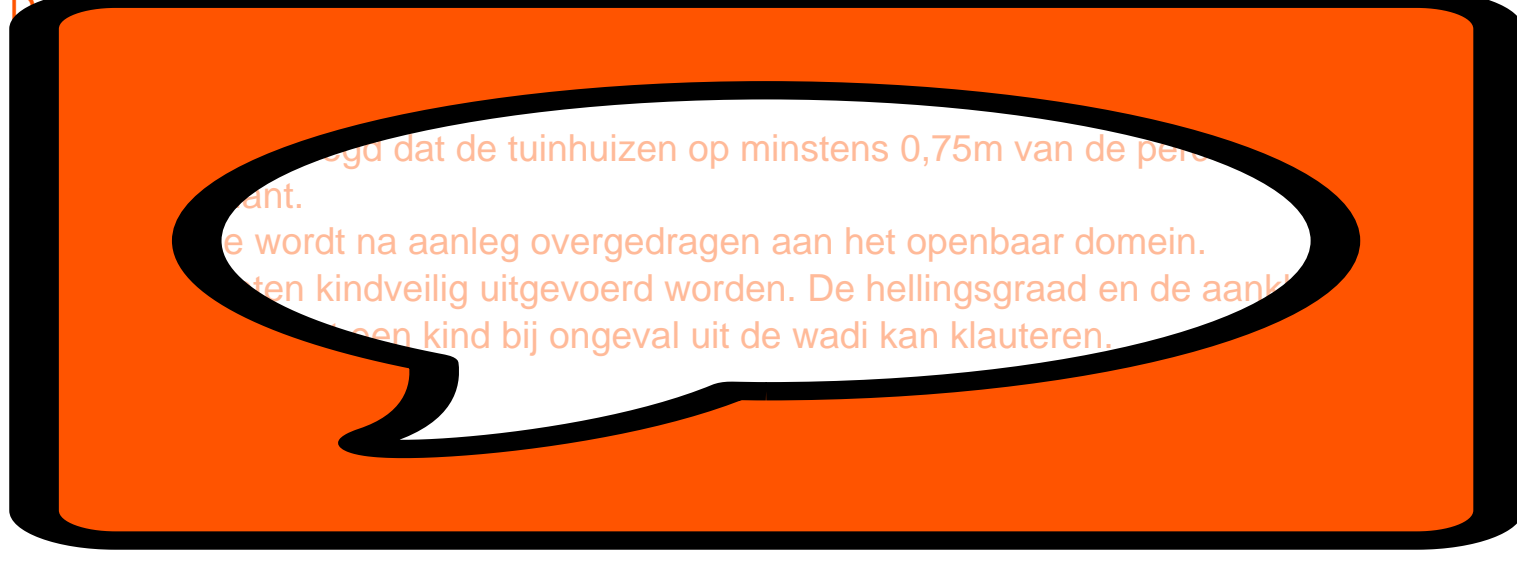


...egd dat de tuinhuisen op minstens 0,75m van de pers...
...ant.
...e wordt na aanleg overgedragen aan het openbaar domein.
...ten kindveilig uitgevoerd worden. De hellingsgraad en de aank...
...een kind bij ongeval uit de wadi kan klauteren.

AANVRAAG TOT STEDENBOUWKUNDIGE VERGUNNING

DATUM: 19.05.2017
TOON BREYNE INGENIEURS-ARCHITECTEN
COLAERTPLEIN 19 BUS 2
8900 IEPER

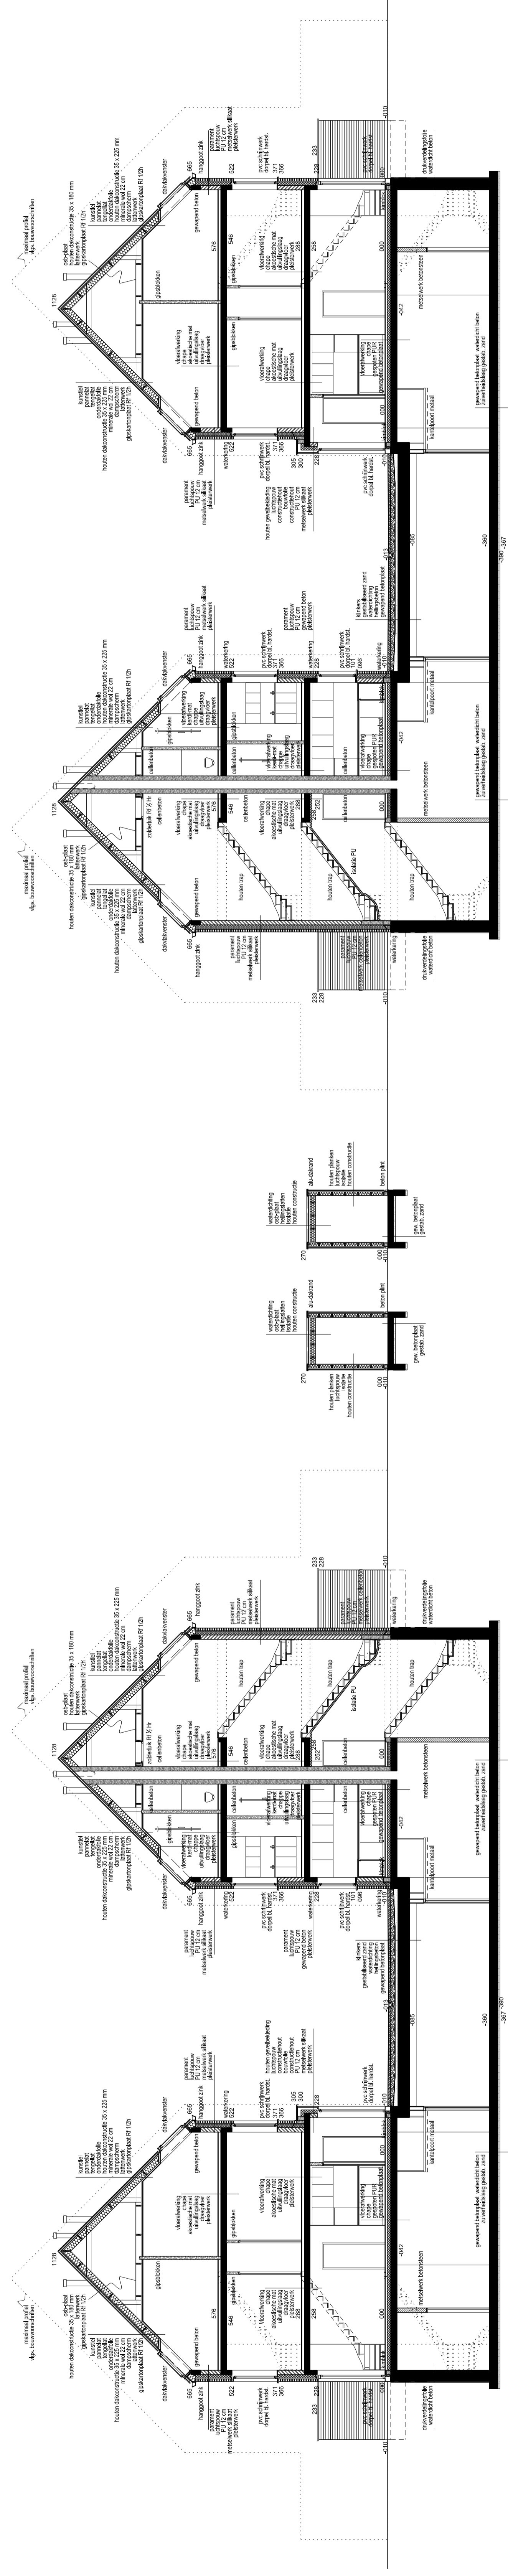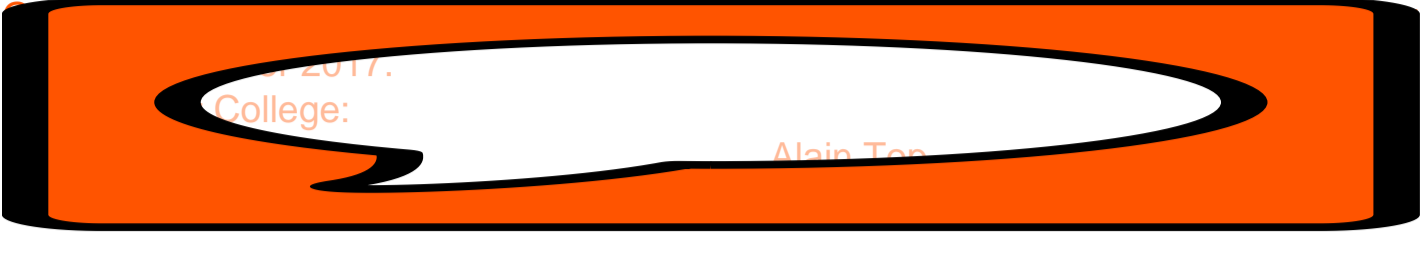

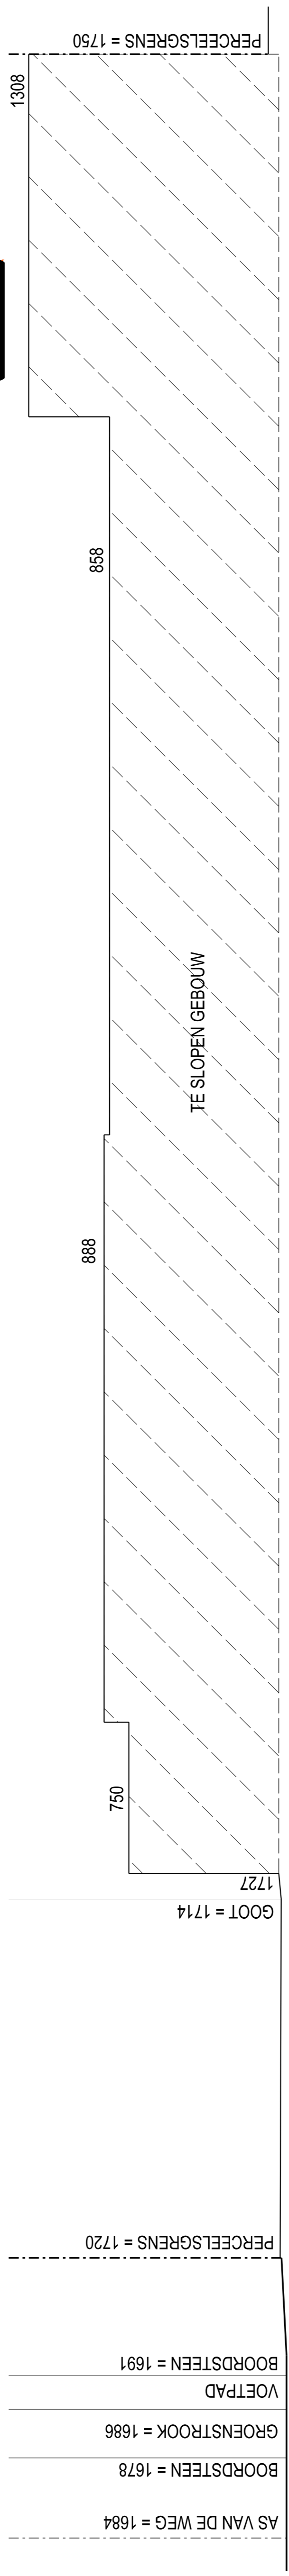

2017.
 College:

...gd dat de tuinhuzen op minstens 0,75m van de perceelsgrenzen worden ingeplant.
 ...nplanten overgedragen aan het openbaar domein.
 ...worden. De helling...