


Ontworpen toestand

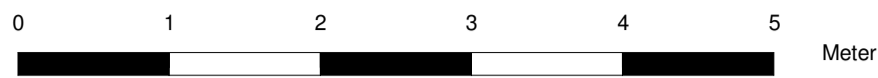


Legende wanden grondplannen

	Spouwmuur (binnenspouwblad in snelbouwsteen)
	isolatie
	volle betonblokken
	snelbouwsteen
	5cm XPS
	12cm XPS

Legende brandvoorzieningen:

	ontrotingsluik min 1.00 m ²
	rookmelder

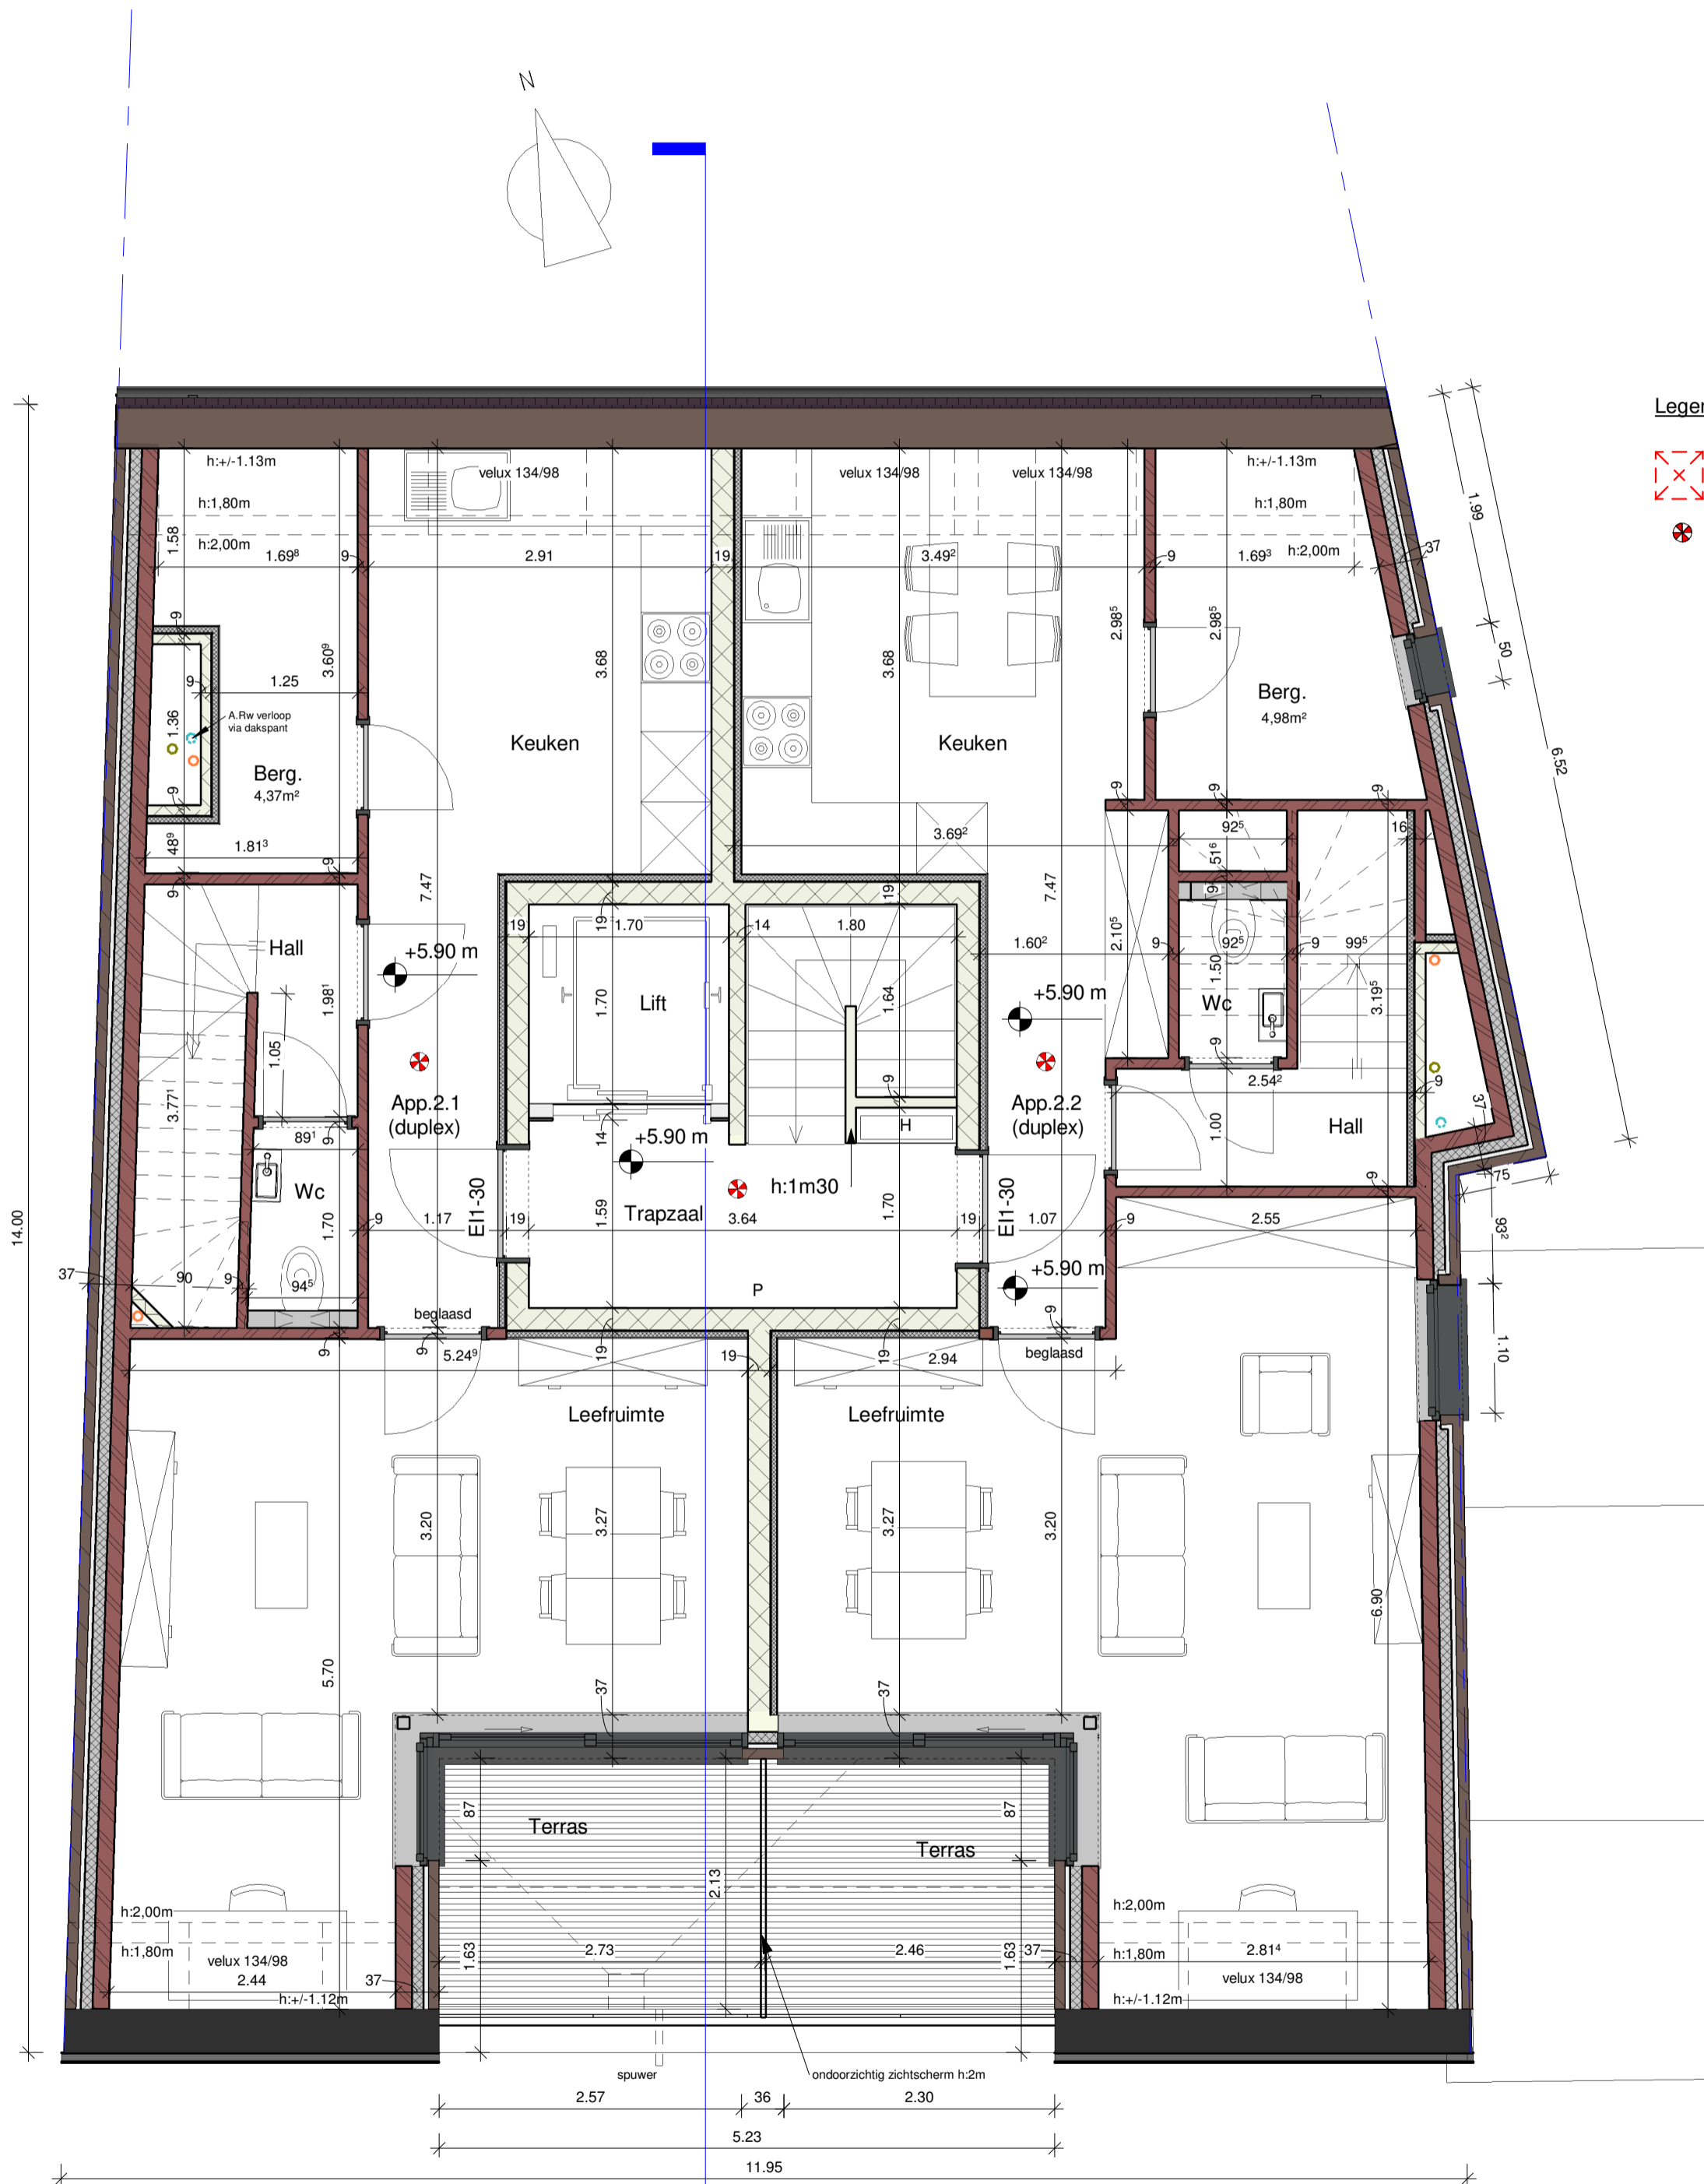

BA_Wijzigingen 2de verdieping en dakverdieping_S_N_01

Funderings-en rioleringsplan, gelijkvloers, 1e verdieping niet relevant gezien ongewijzigd