


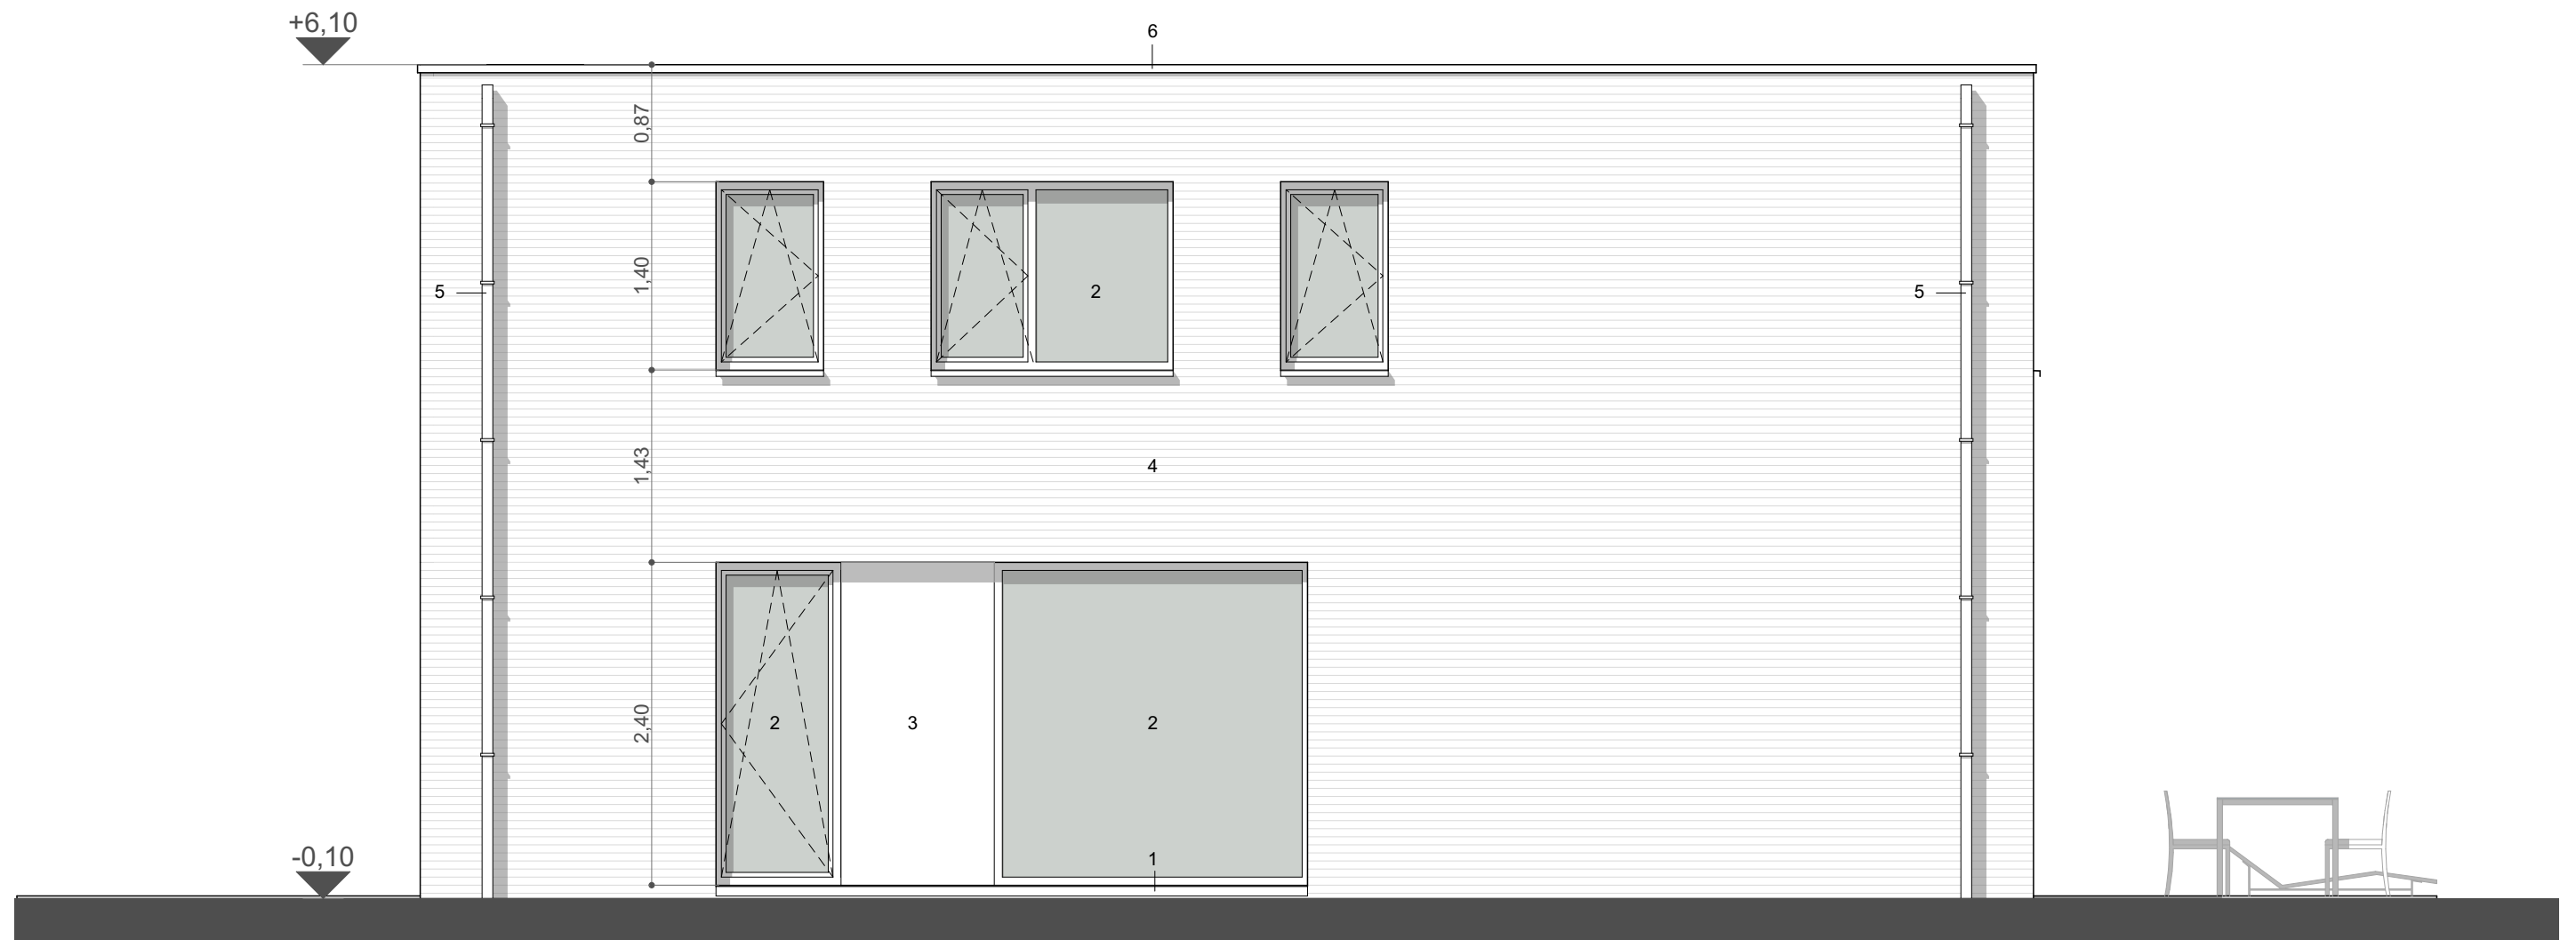

ZIJGEVEL RECHTS 1/50

Maataanduiding in m.