

Dakopp.
 woning = 96,00 m²
 car-port = 21,00 m²
 Totaal = 117 m²


Cfr. verordening hemelwater
 volume = min. 5.000 l

Cfr. verordening infiltratieput:
 min. volume netto = 1.425 liter
 min. infiltratie-opp. netto = 2,28 m²

Voorziene infiltratieput:
 min. volume netto = 1.500 liter
 min. infiltratie-opp. netto = 3,6 m²

⇒ voldoet

2 Toiletten en 2 buitenkranen aan te sluiten op regenwaterrecuperatie.

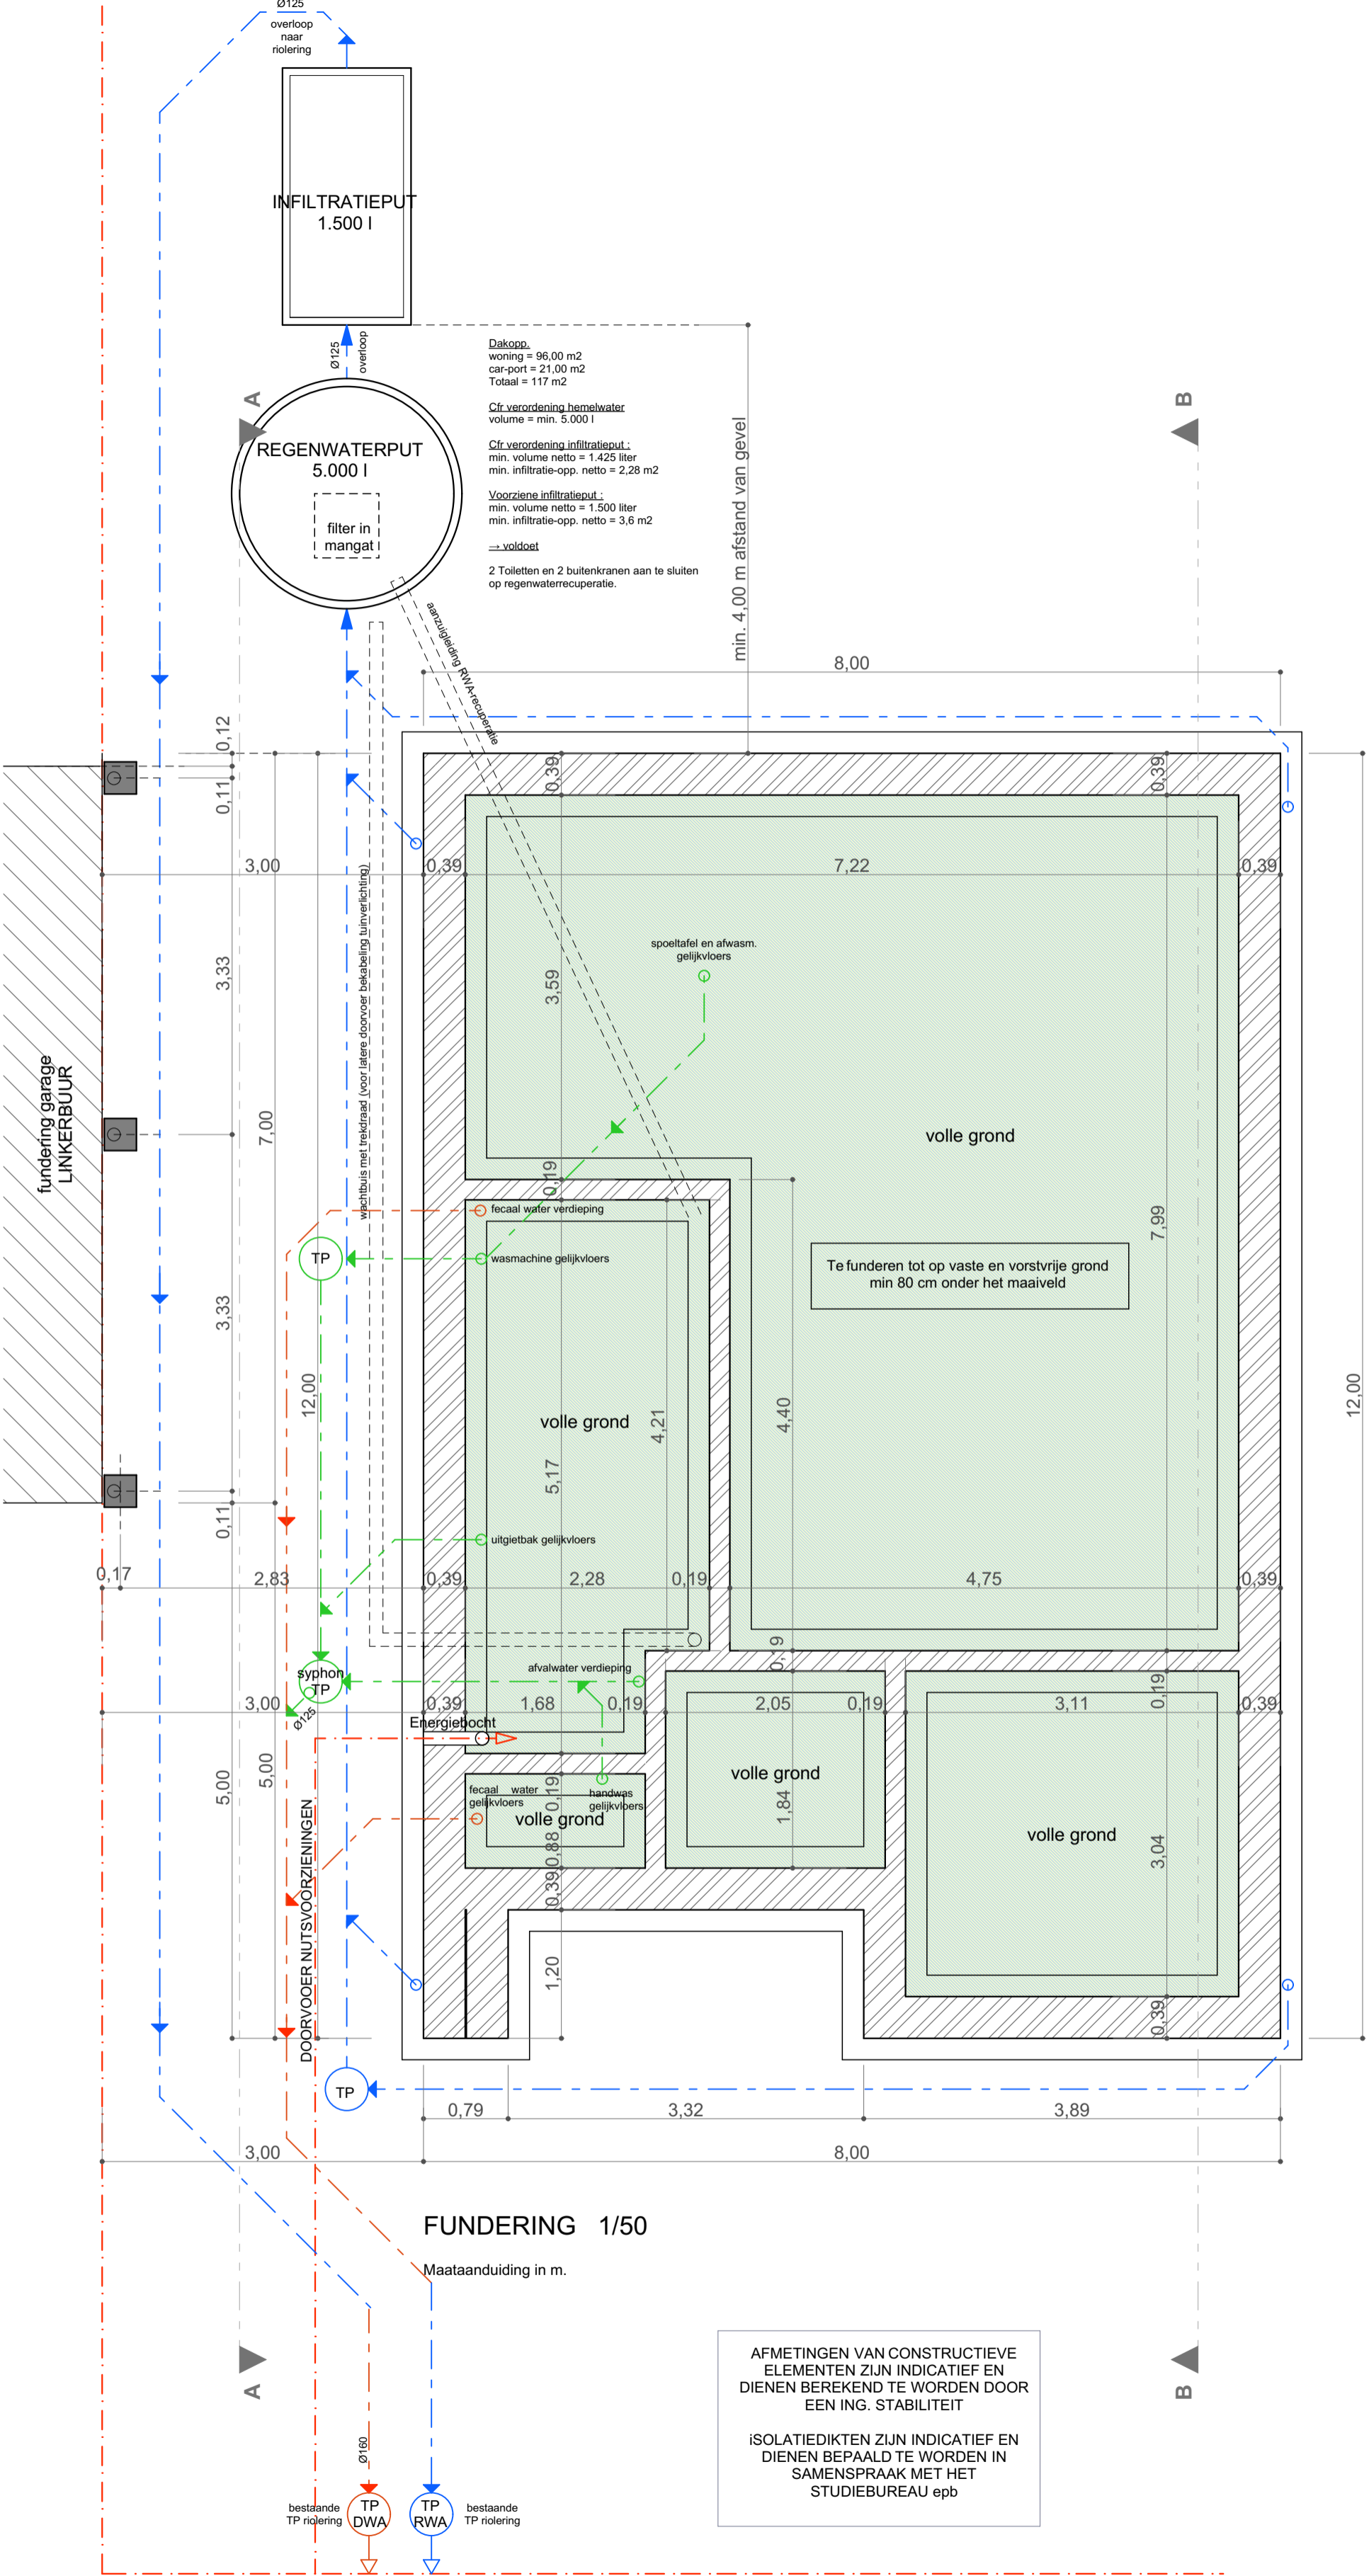

FUNDERING 1/50
 Maataanduiding in m.

AFMETINGEN VAN CONSTRUCTIEVE ELEMENTEN ZIJN INDICATIEF EN DIENEN BEREKEND TE WORDEN DOOR EEN ING. STABILITEIT

ISOLATIEDIKTEN ZIJN INDICATIEF EN DIENEN BEPAALD TE WORDEN IN SAMENSpraak MET HET STUDIEBUREAU epb