Digitaal ondertekend
door Jean Janssens
(Signature)
Datum: 24-10-2022
12:20:36

Digitaal ondertekend
door Niele Geudens
(Signature)
Datum: 20-10-2022
11:34:14

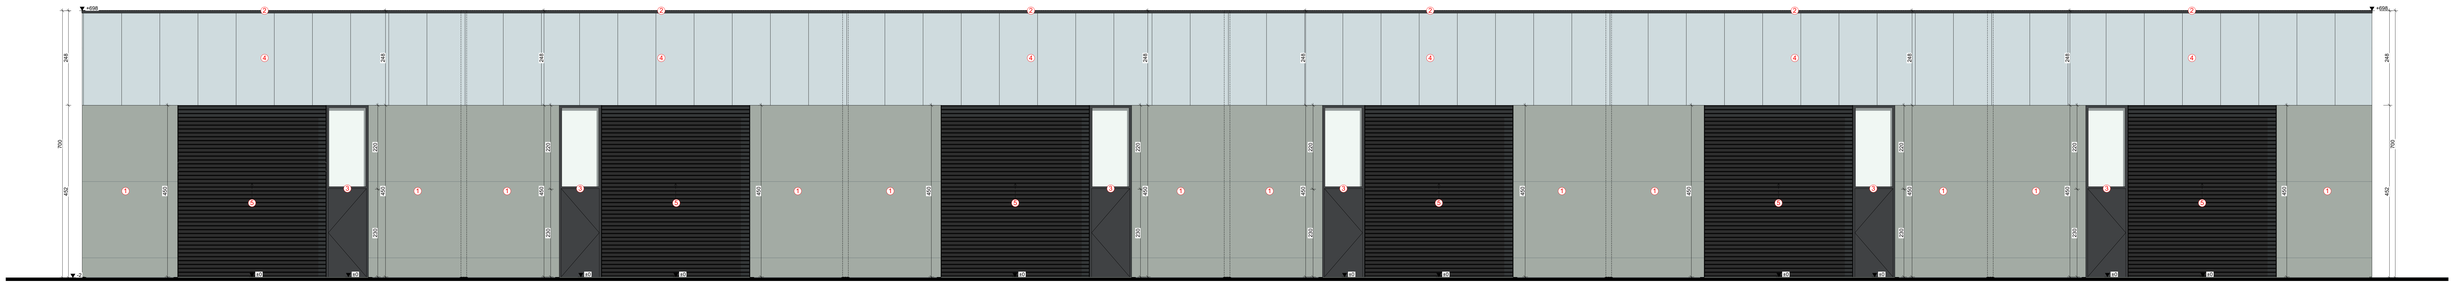

0 1 2 3 4 5

Linkergevel Loods

Schaal
1:50