


EIGEN OMHEINING AAN DEZE KANT

EIGEN OMHEINING AAN DEZE KANT

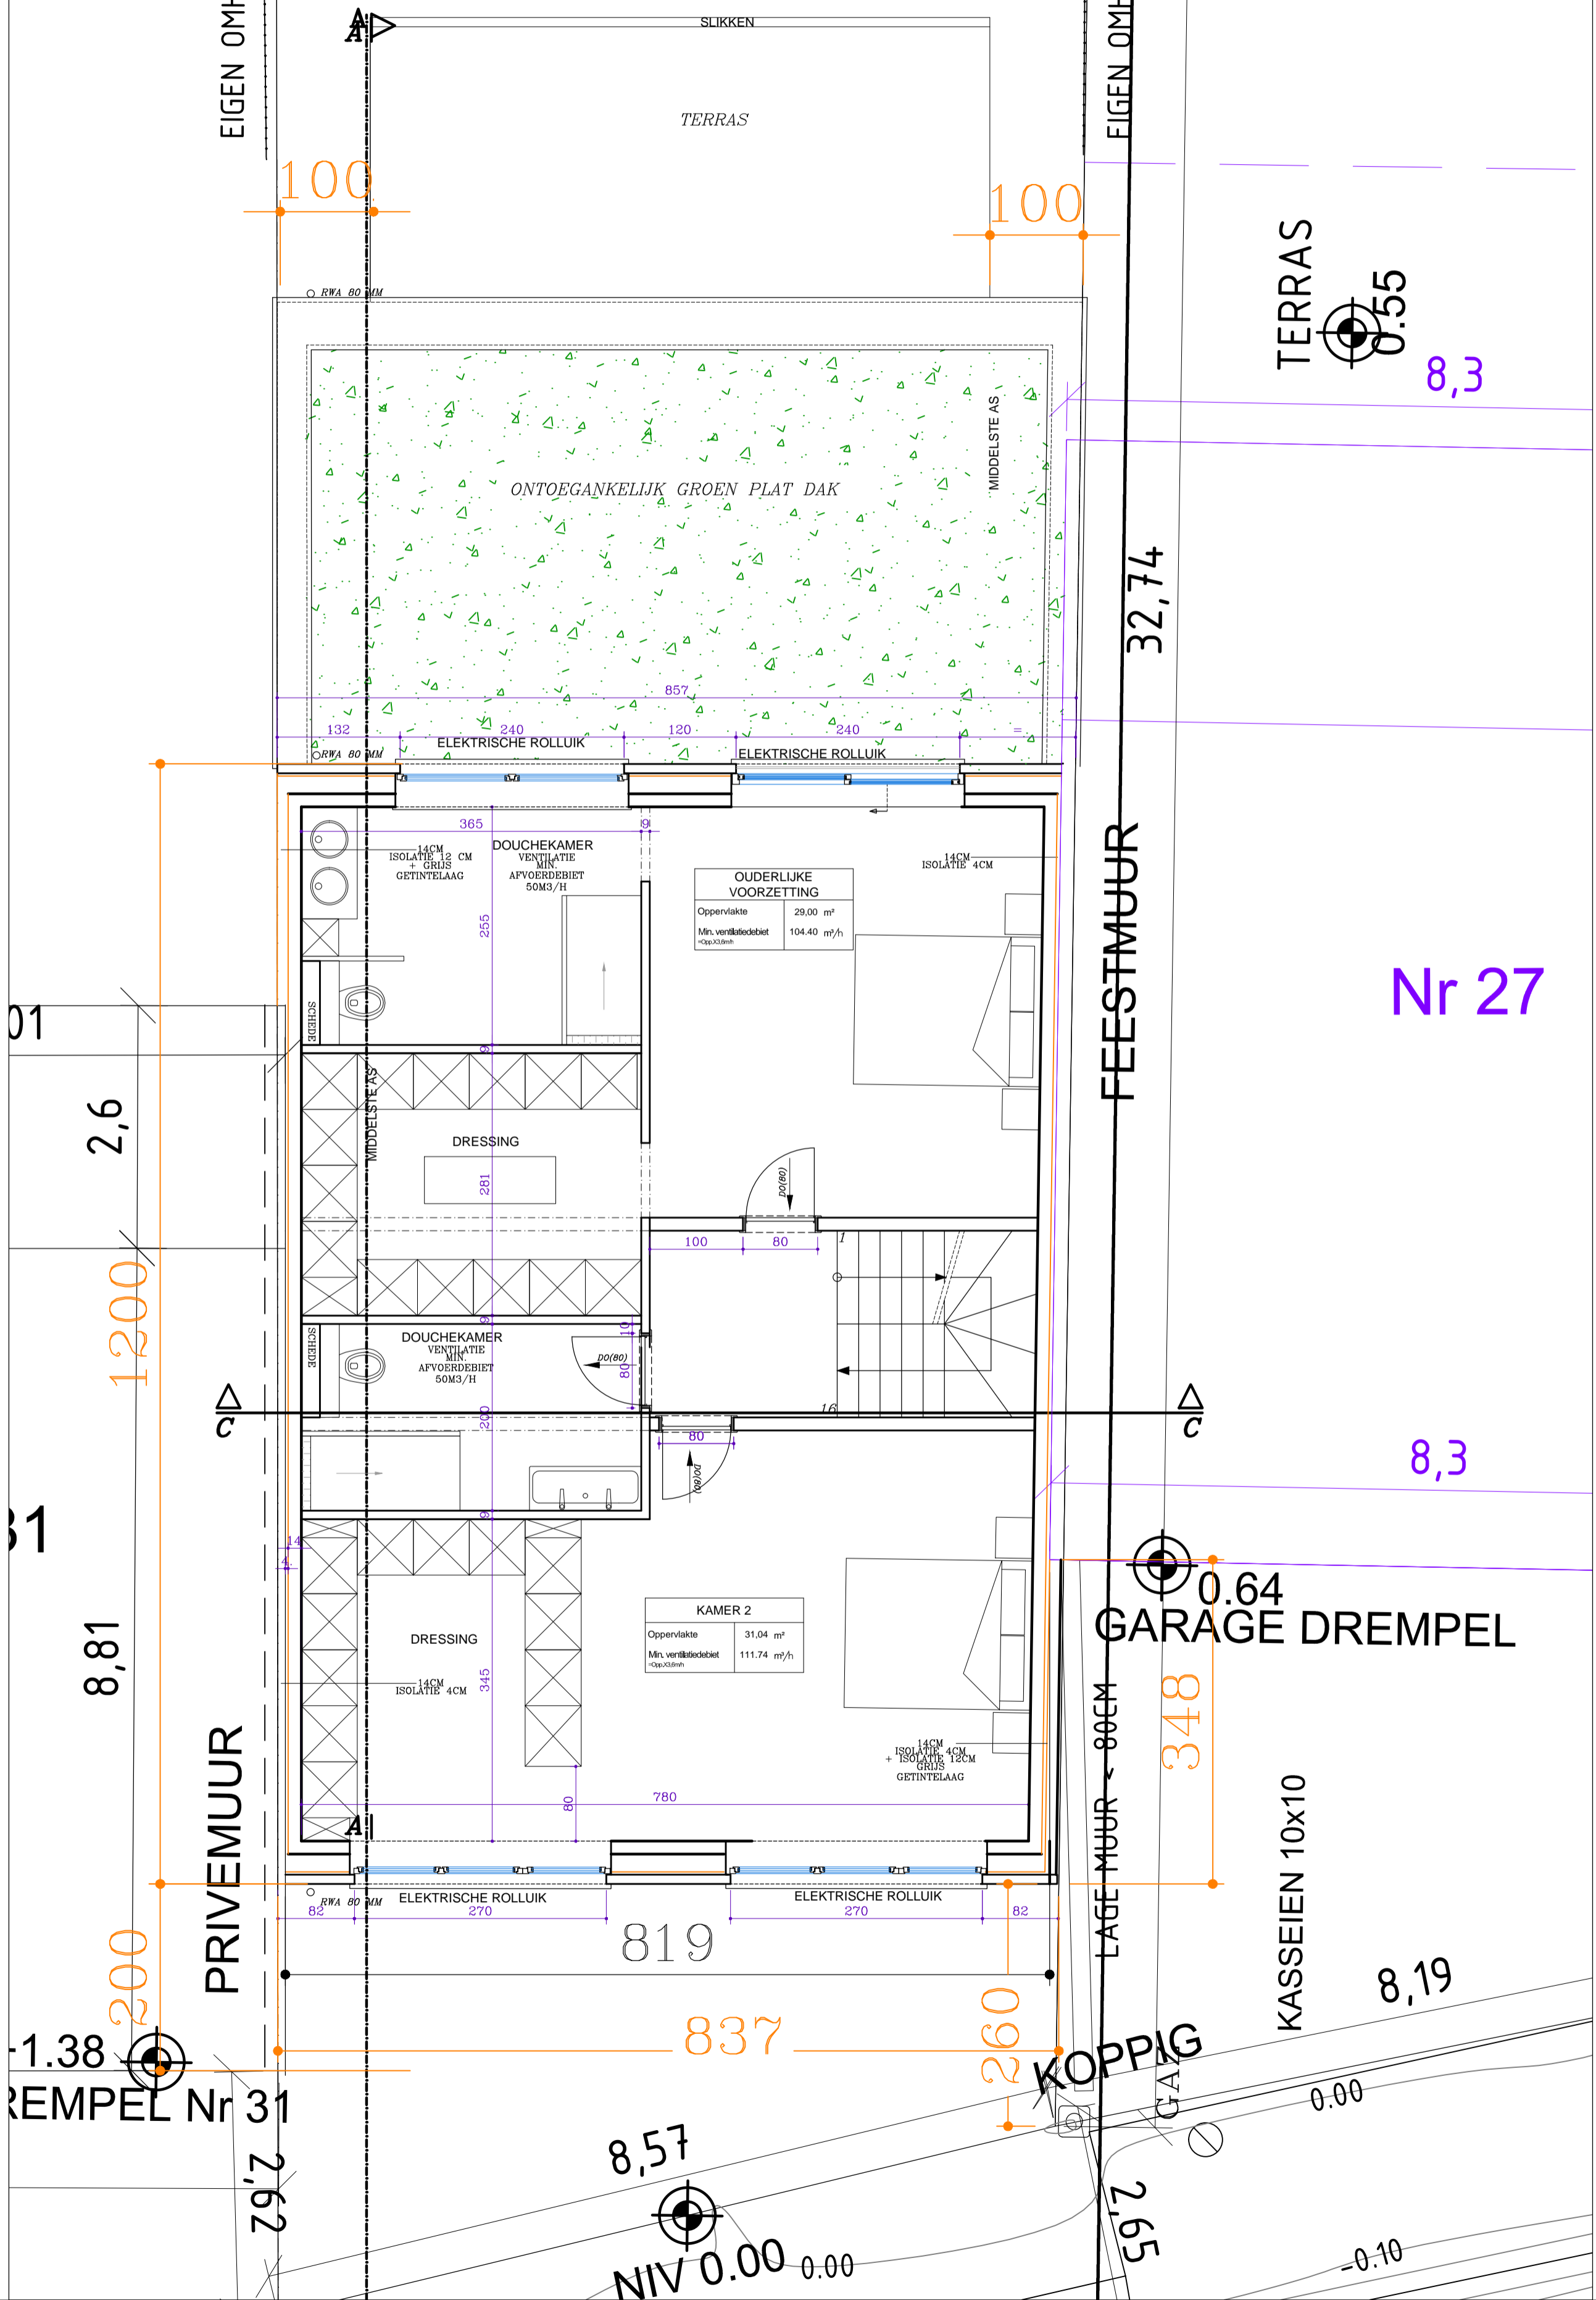

Nr 27