


EIGEN OMHEINING AAN DEZE KANT

EIGEN OMHEINING AAN DEZE KANT

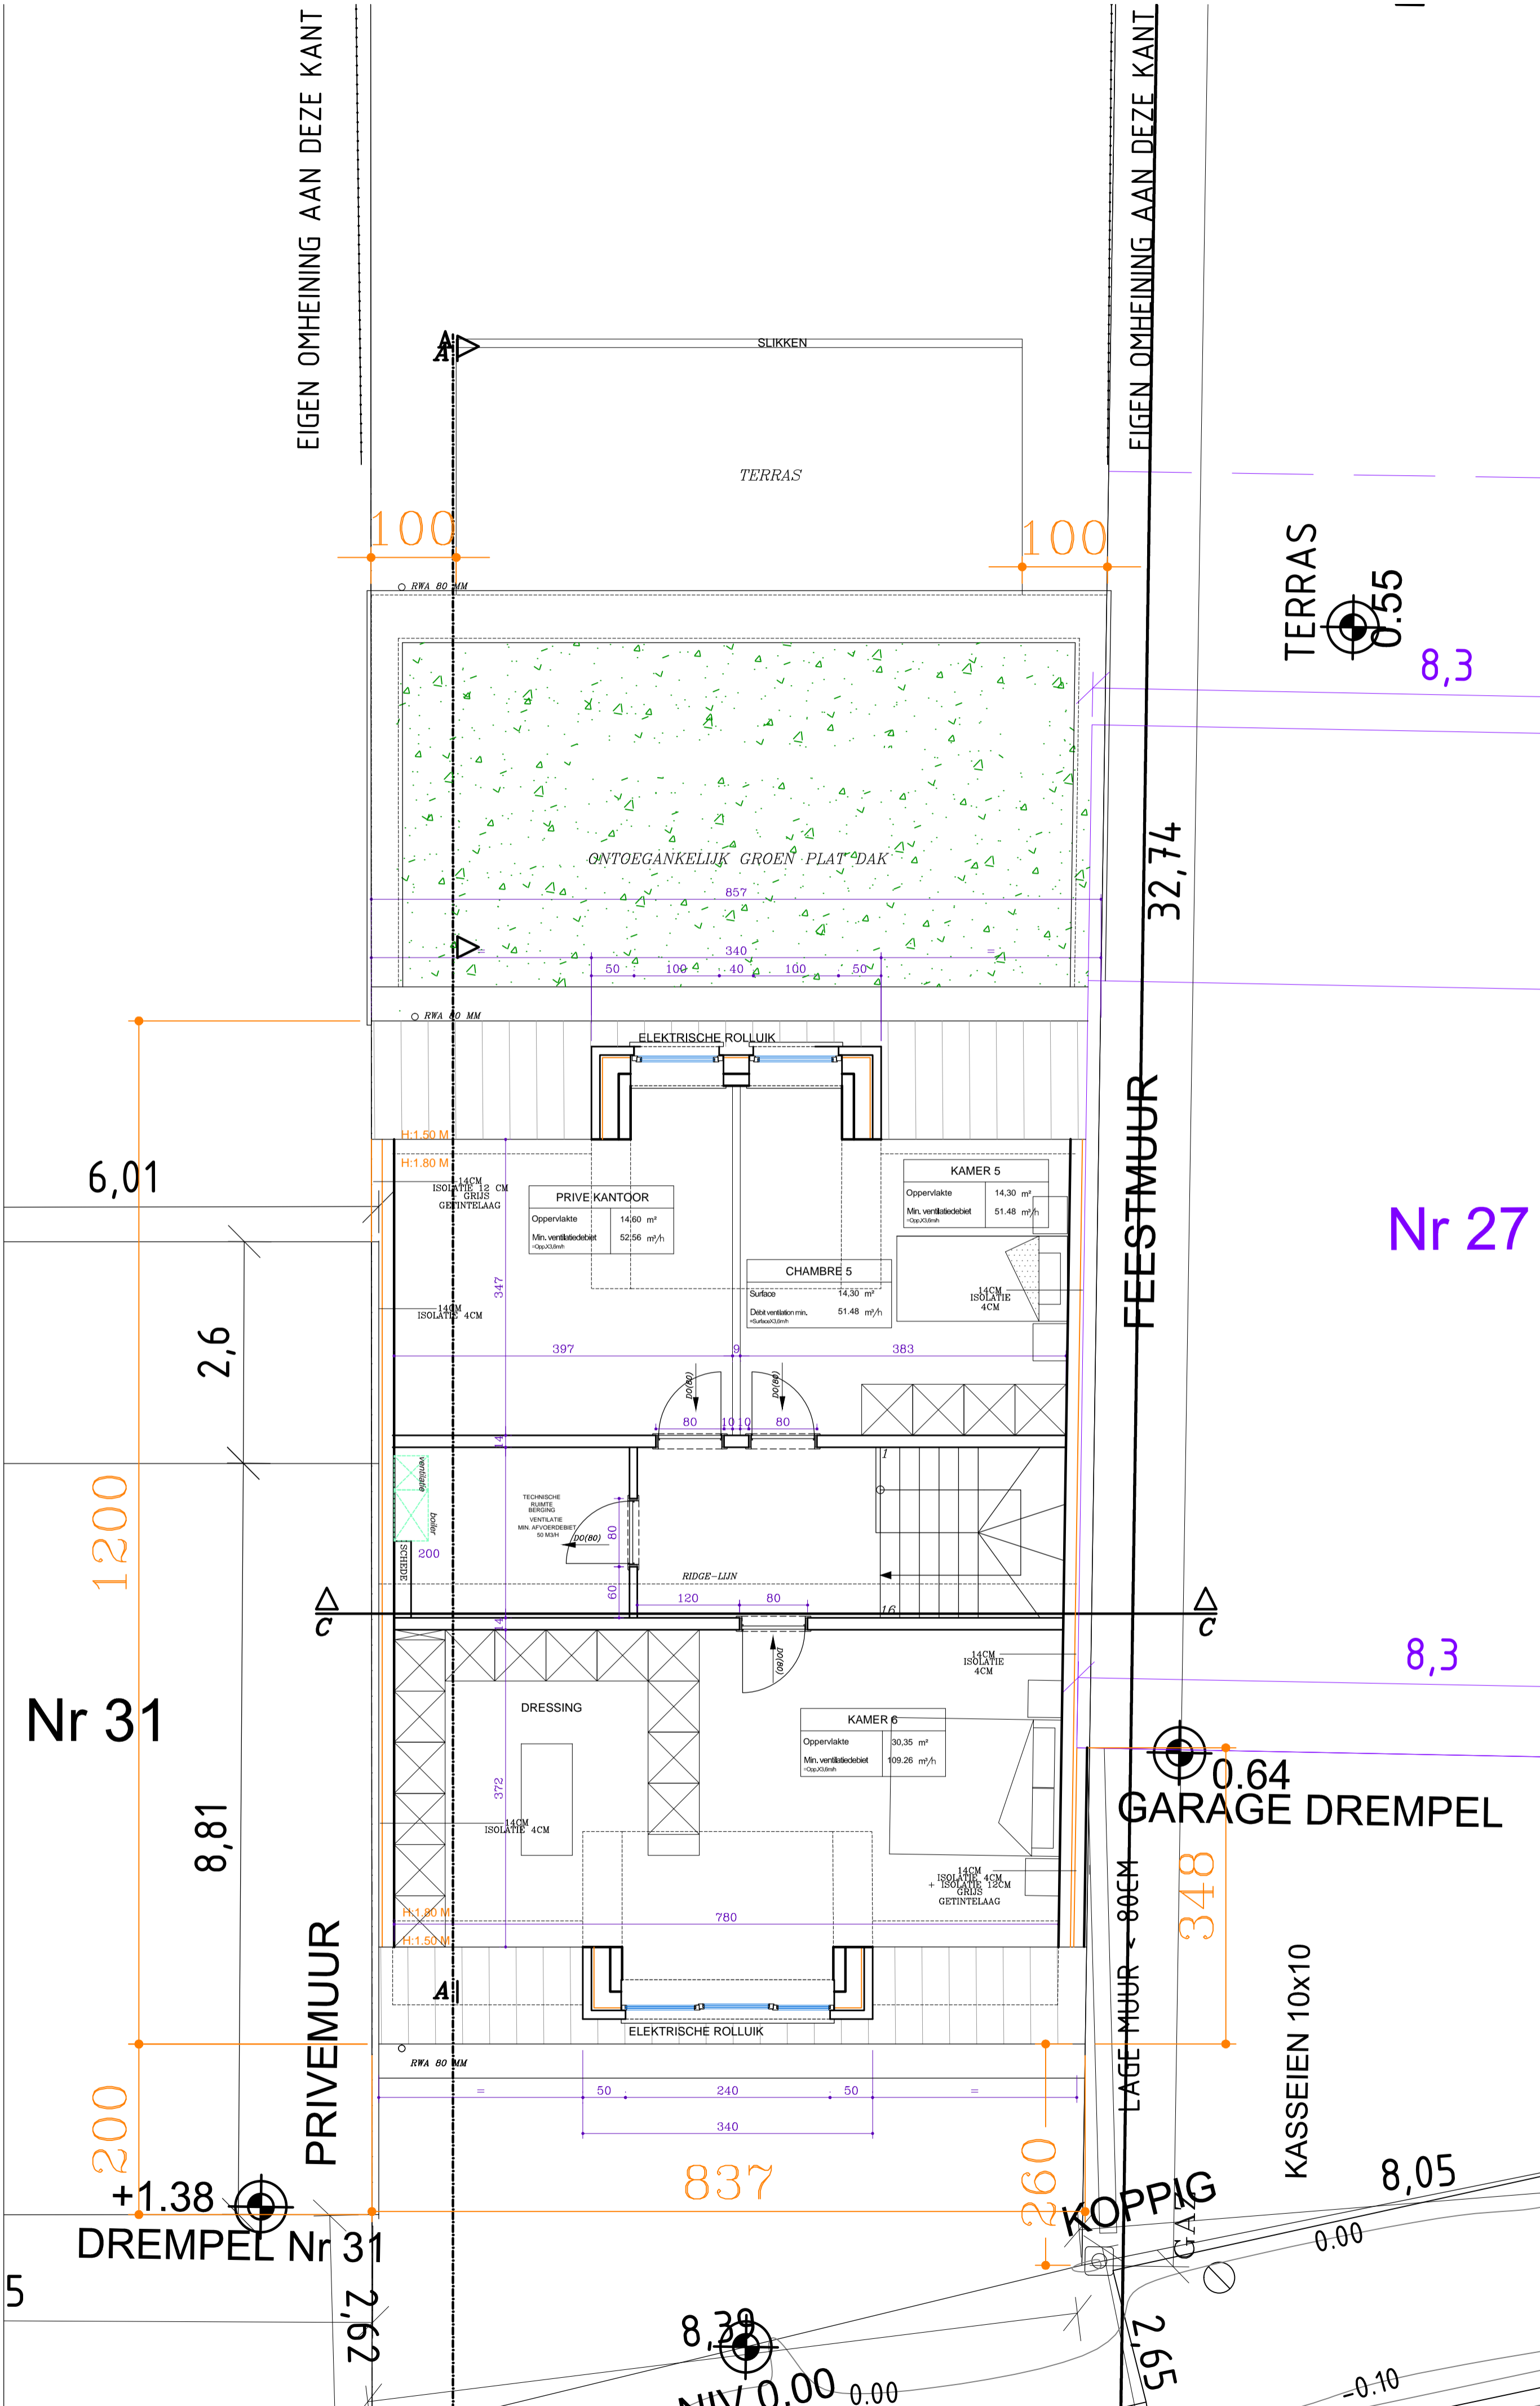

Nr 27

Nr 31

DREMPEL Nr 31

0.64 GARAGE DREMPEL

NIV 0.00 0.00

Bouwvergunning aanvraag voor een eengezinswoning bouwen met drie gevels met kelder  
 Mottestraat 29, 1861 Wolvertem  
 KADASTER : SECTIE F N°345R

BOUWMEESTER:  
 (Mr.) ISLAMI Ardian & (Mvr.) MANUKA Mirella  
 Heembeekstraat 33, 1800 Vilvoorde  
 0489/659.832

ARCHITECT:  
 GROUP ASSA Architecture BVBA  
 Mozartsteeg 59, 1083 Brussel  
 0475 57 04 53 - group.assa@telenet.be

PROJECT :  
 PLAN 2E VERDIEPING

1/50  
 18/02/2022