



WONING 1
VOORGEVEL
SCHAAAL 1/50

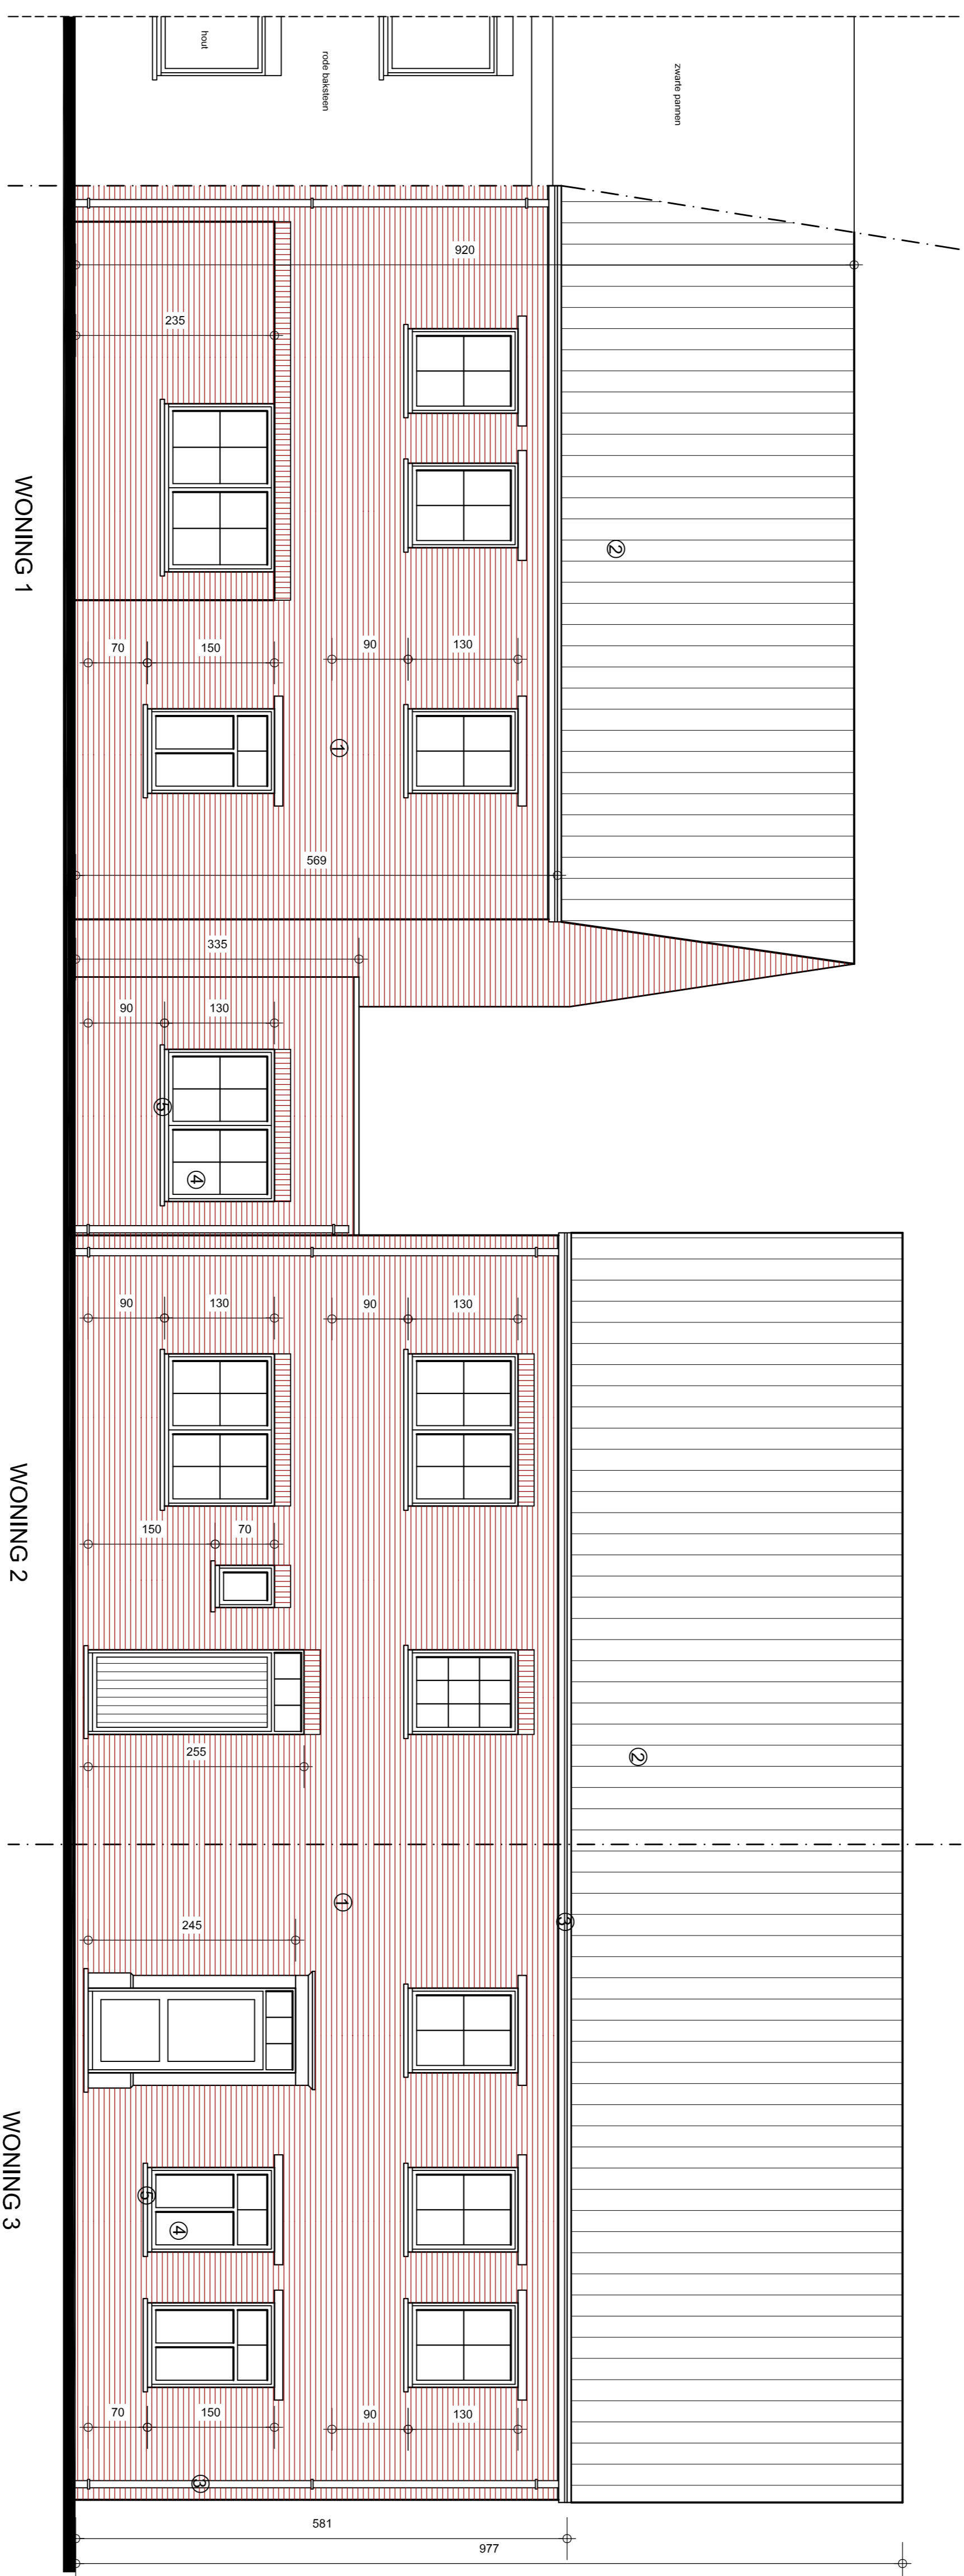

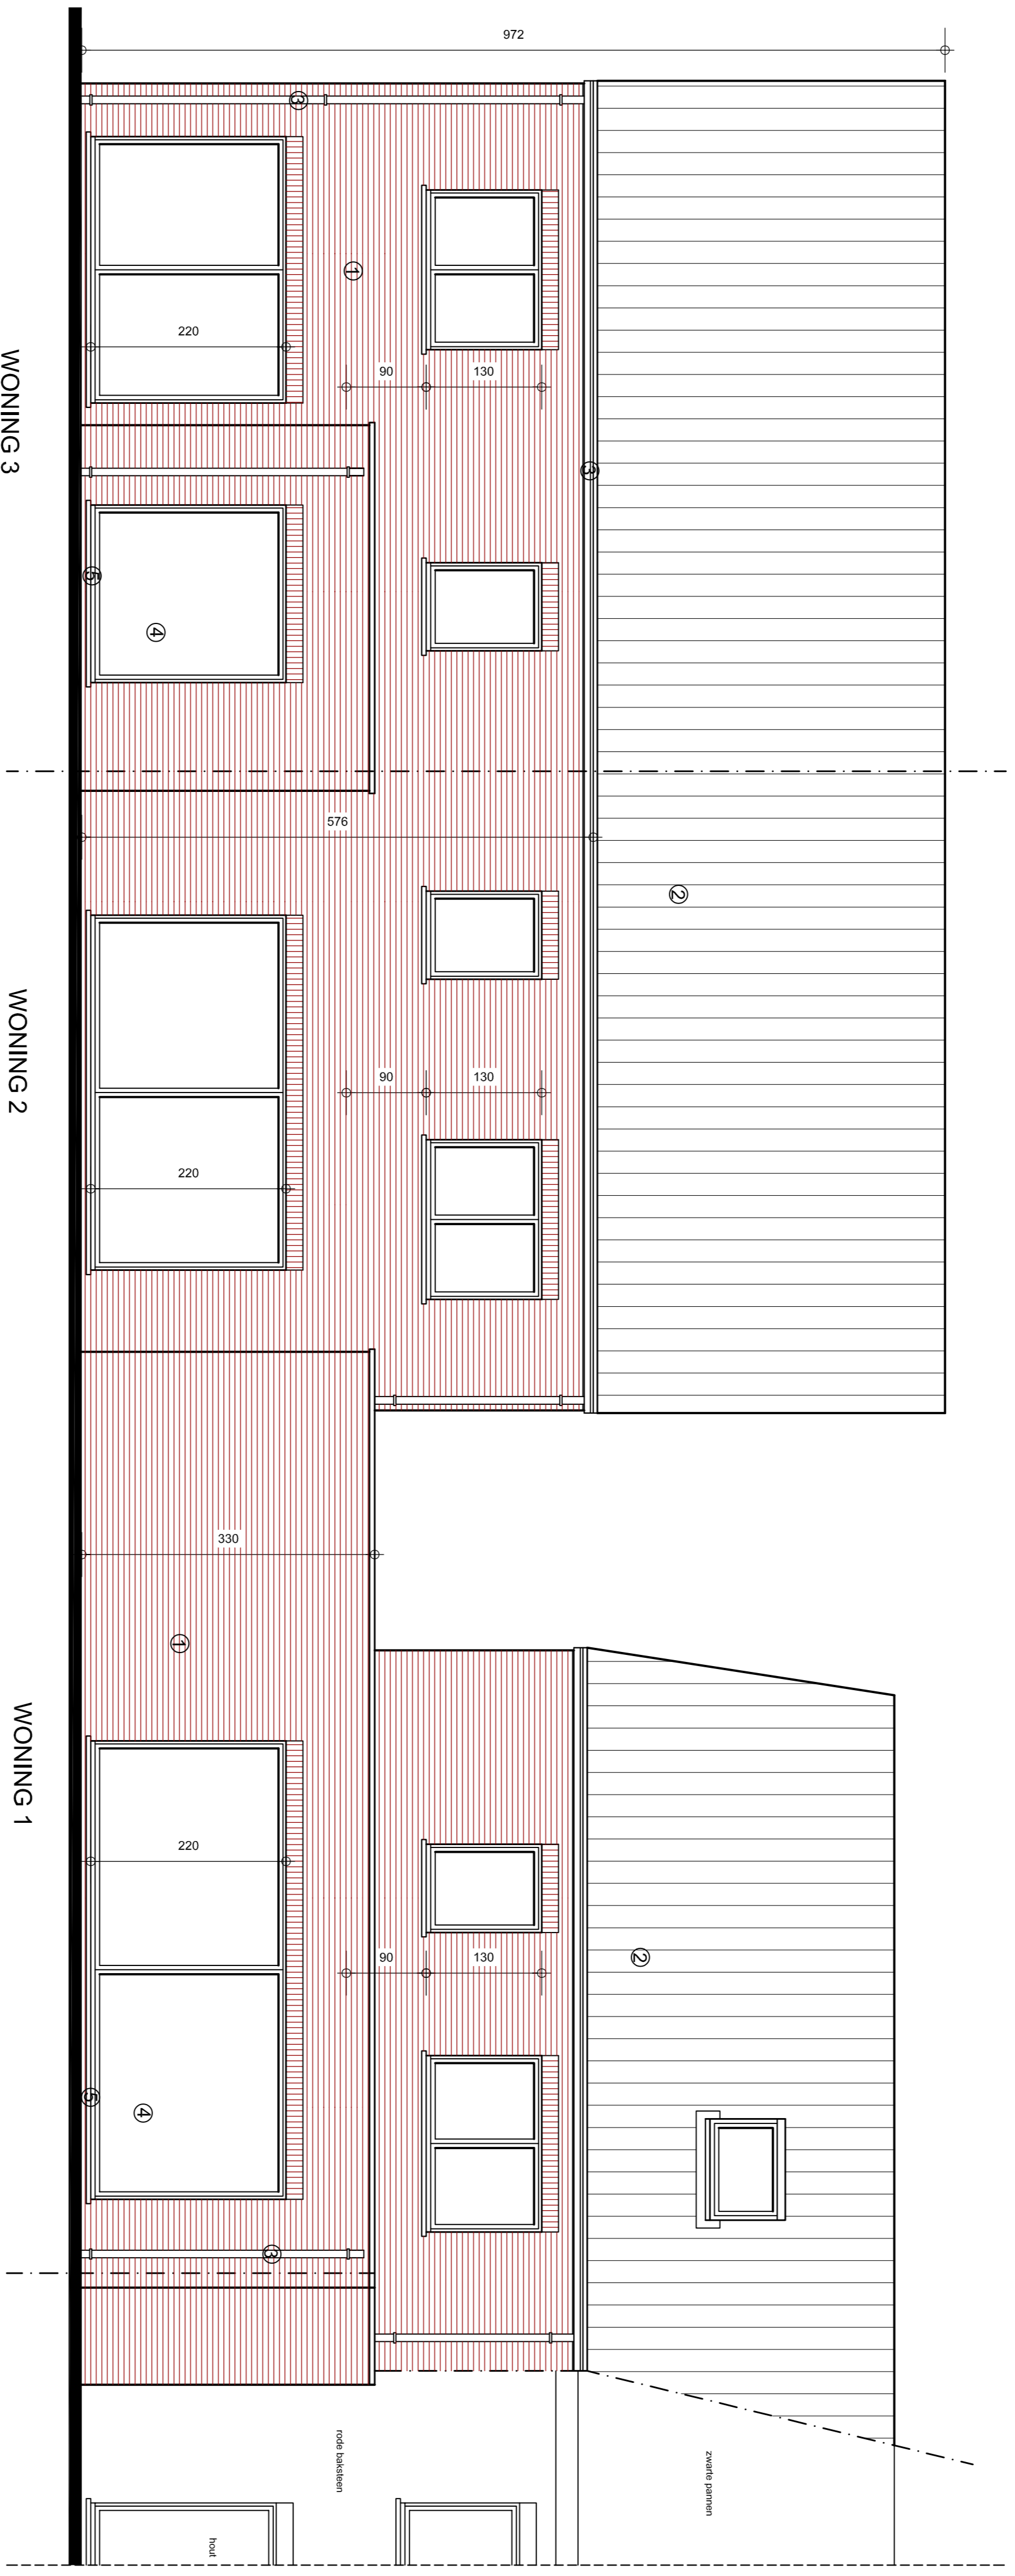

ACHTERGEVEL
 SCHAAAL 1/50

WONING 3


WONING 2

WONING 1

ruimte

ruimte

ruimte

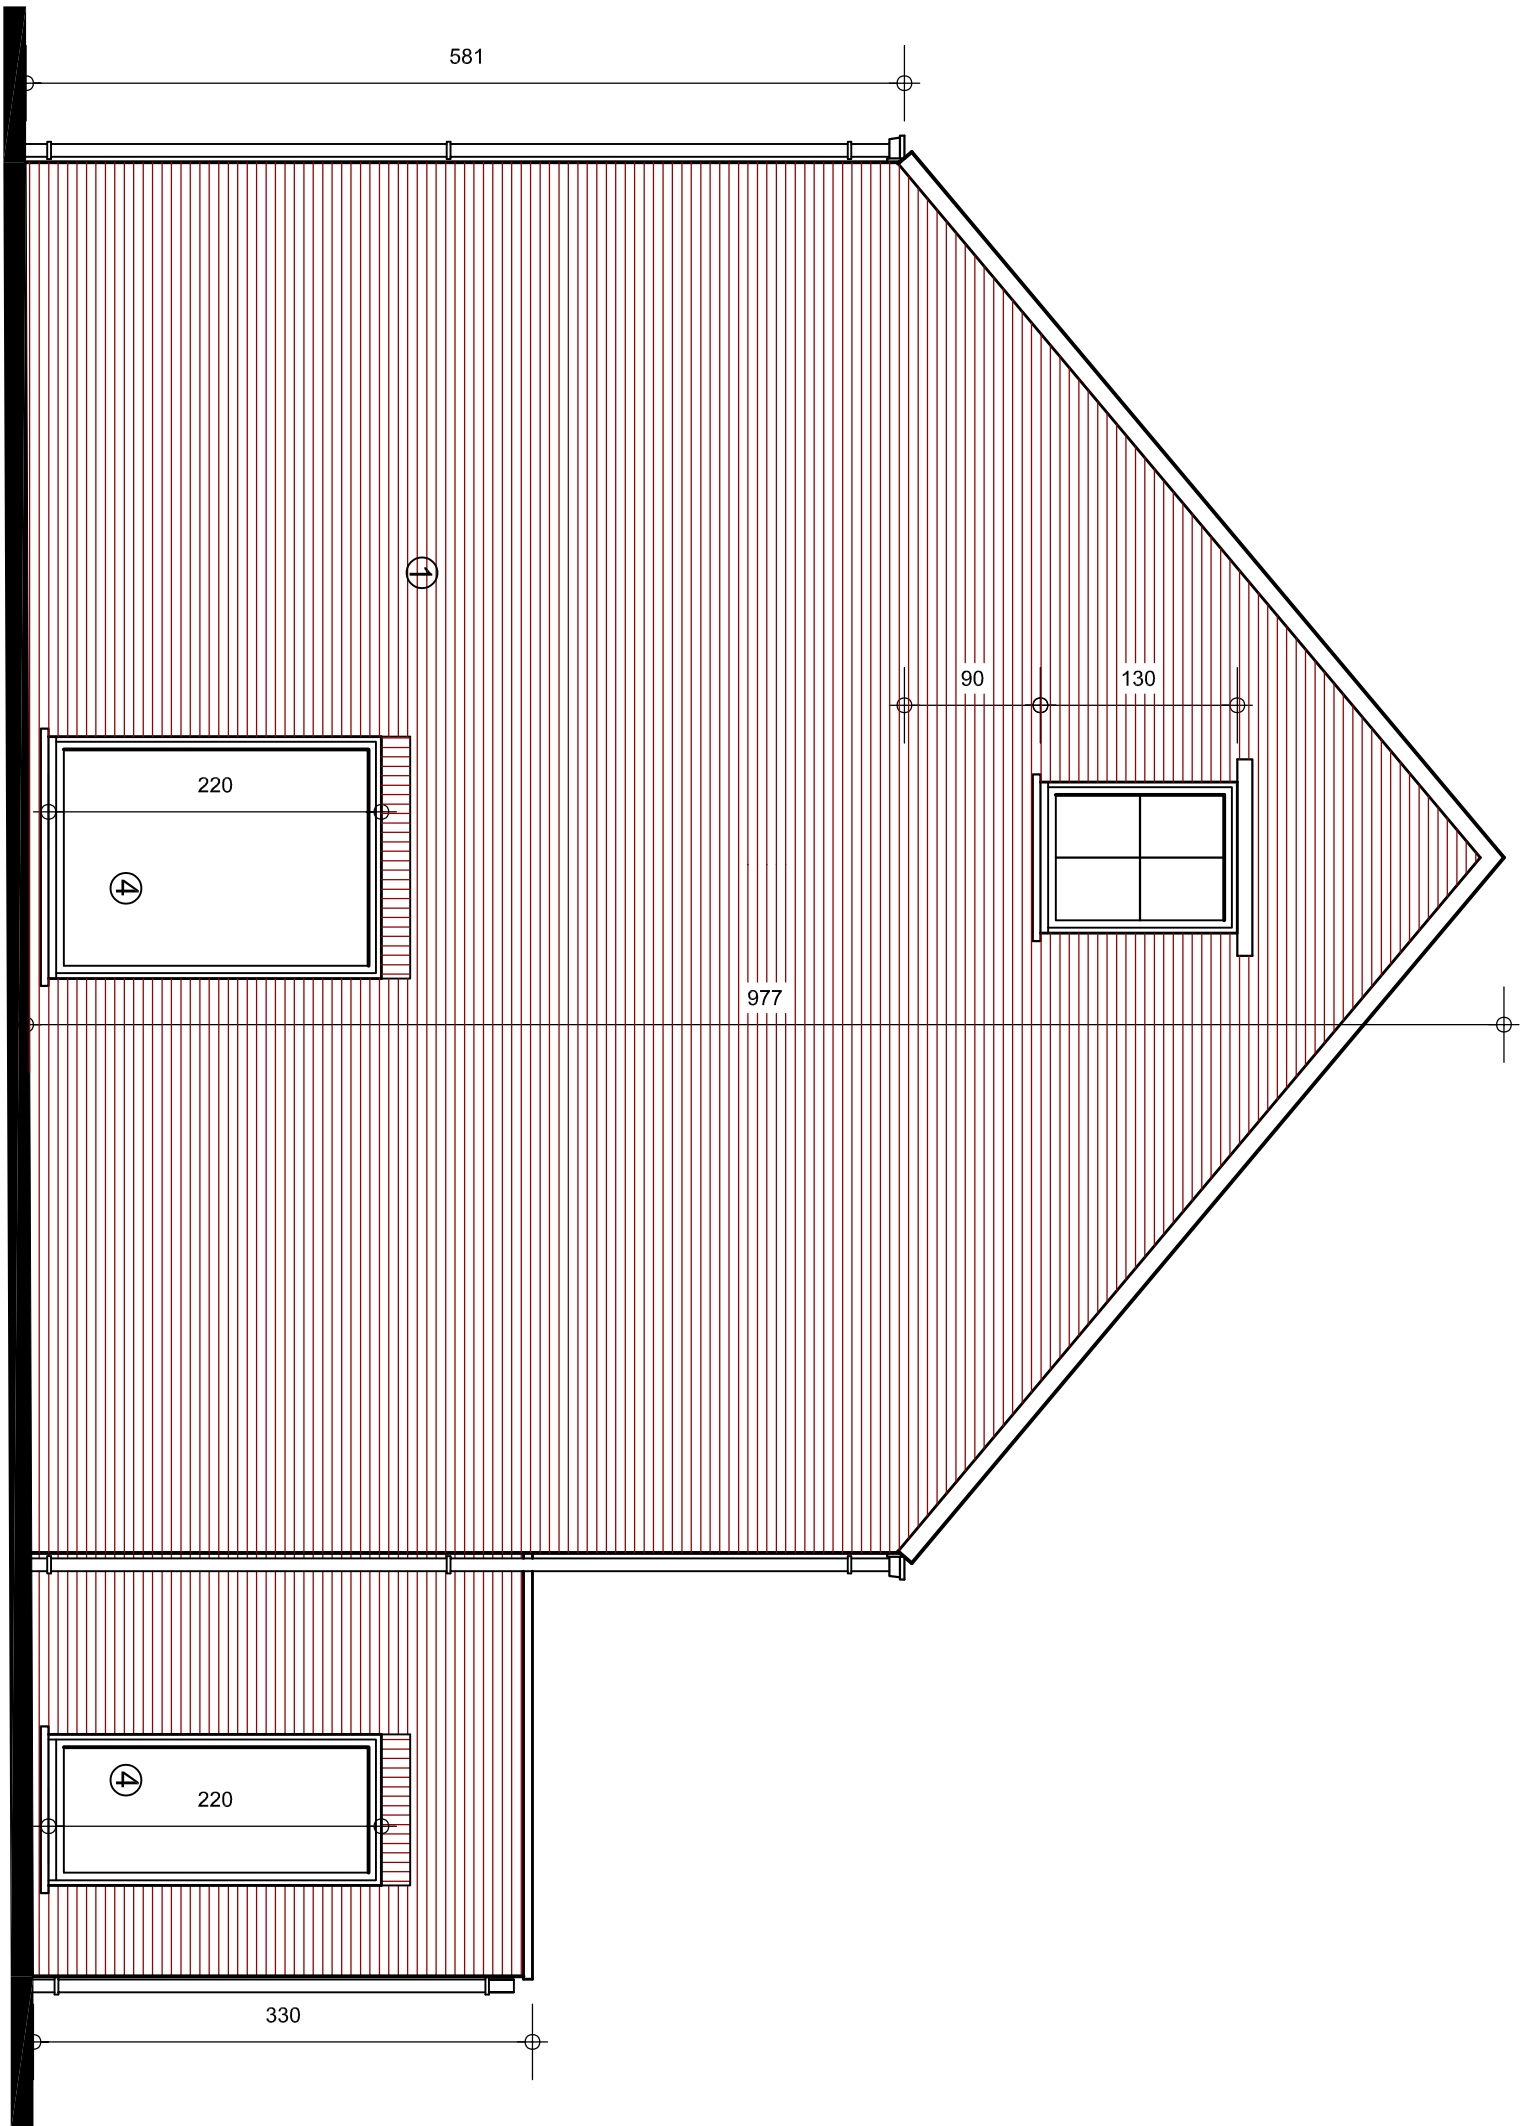


WONING 3

ZIJGEVEL RECHTS



SCHAAL 1/50

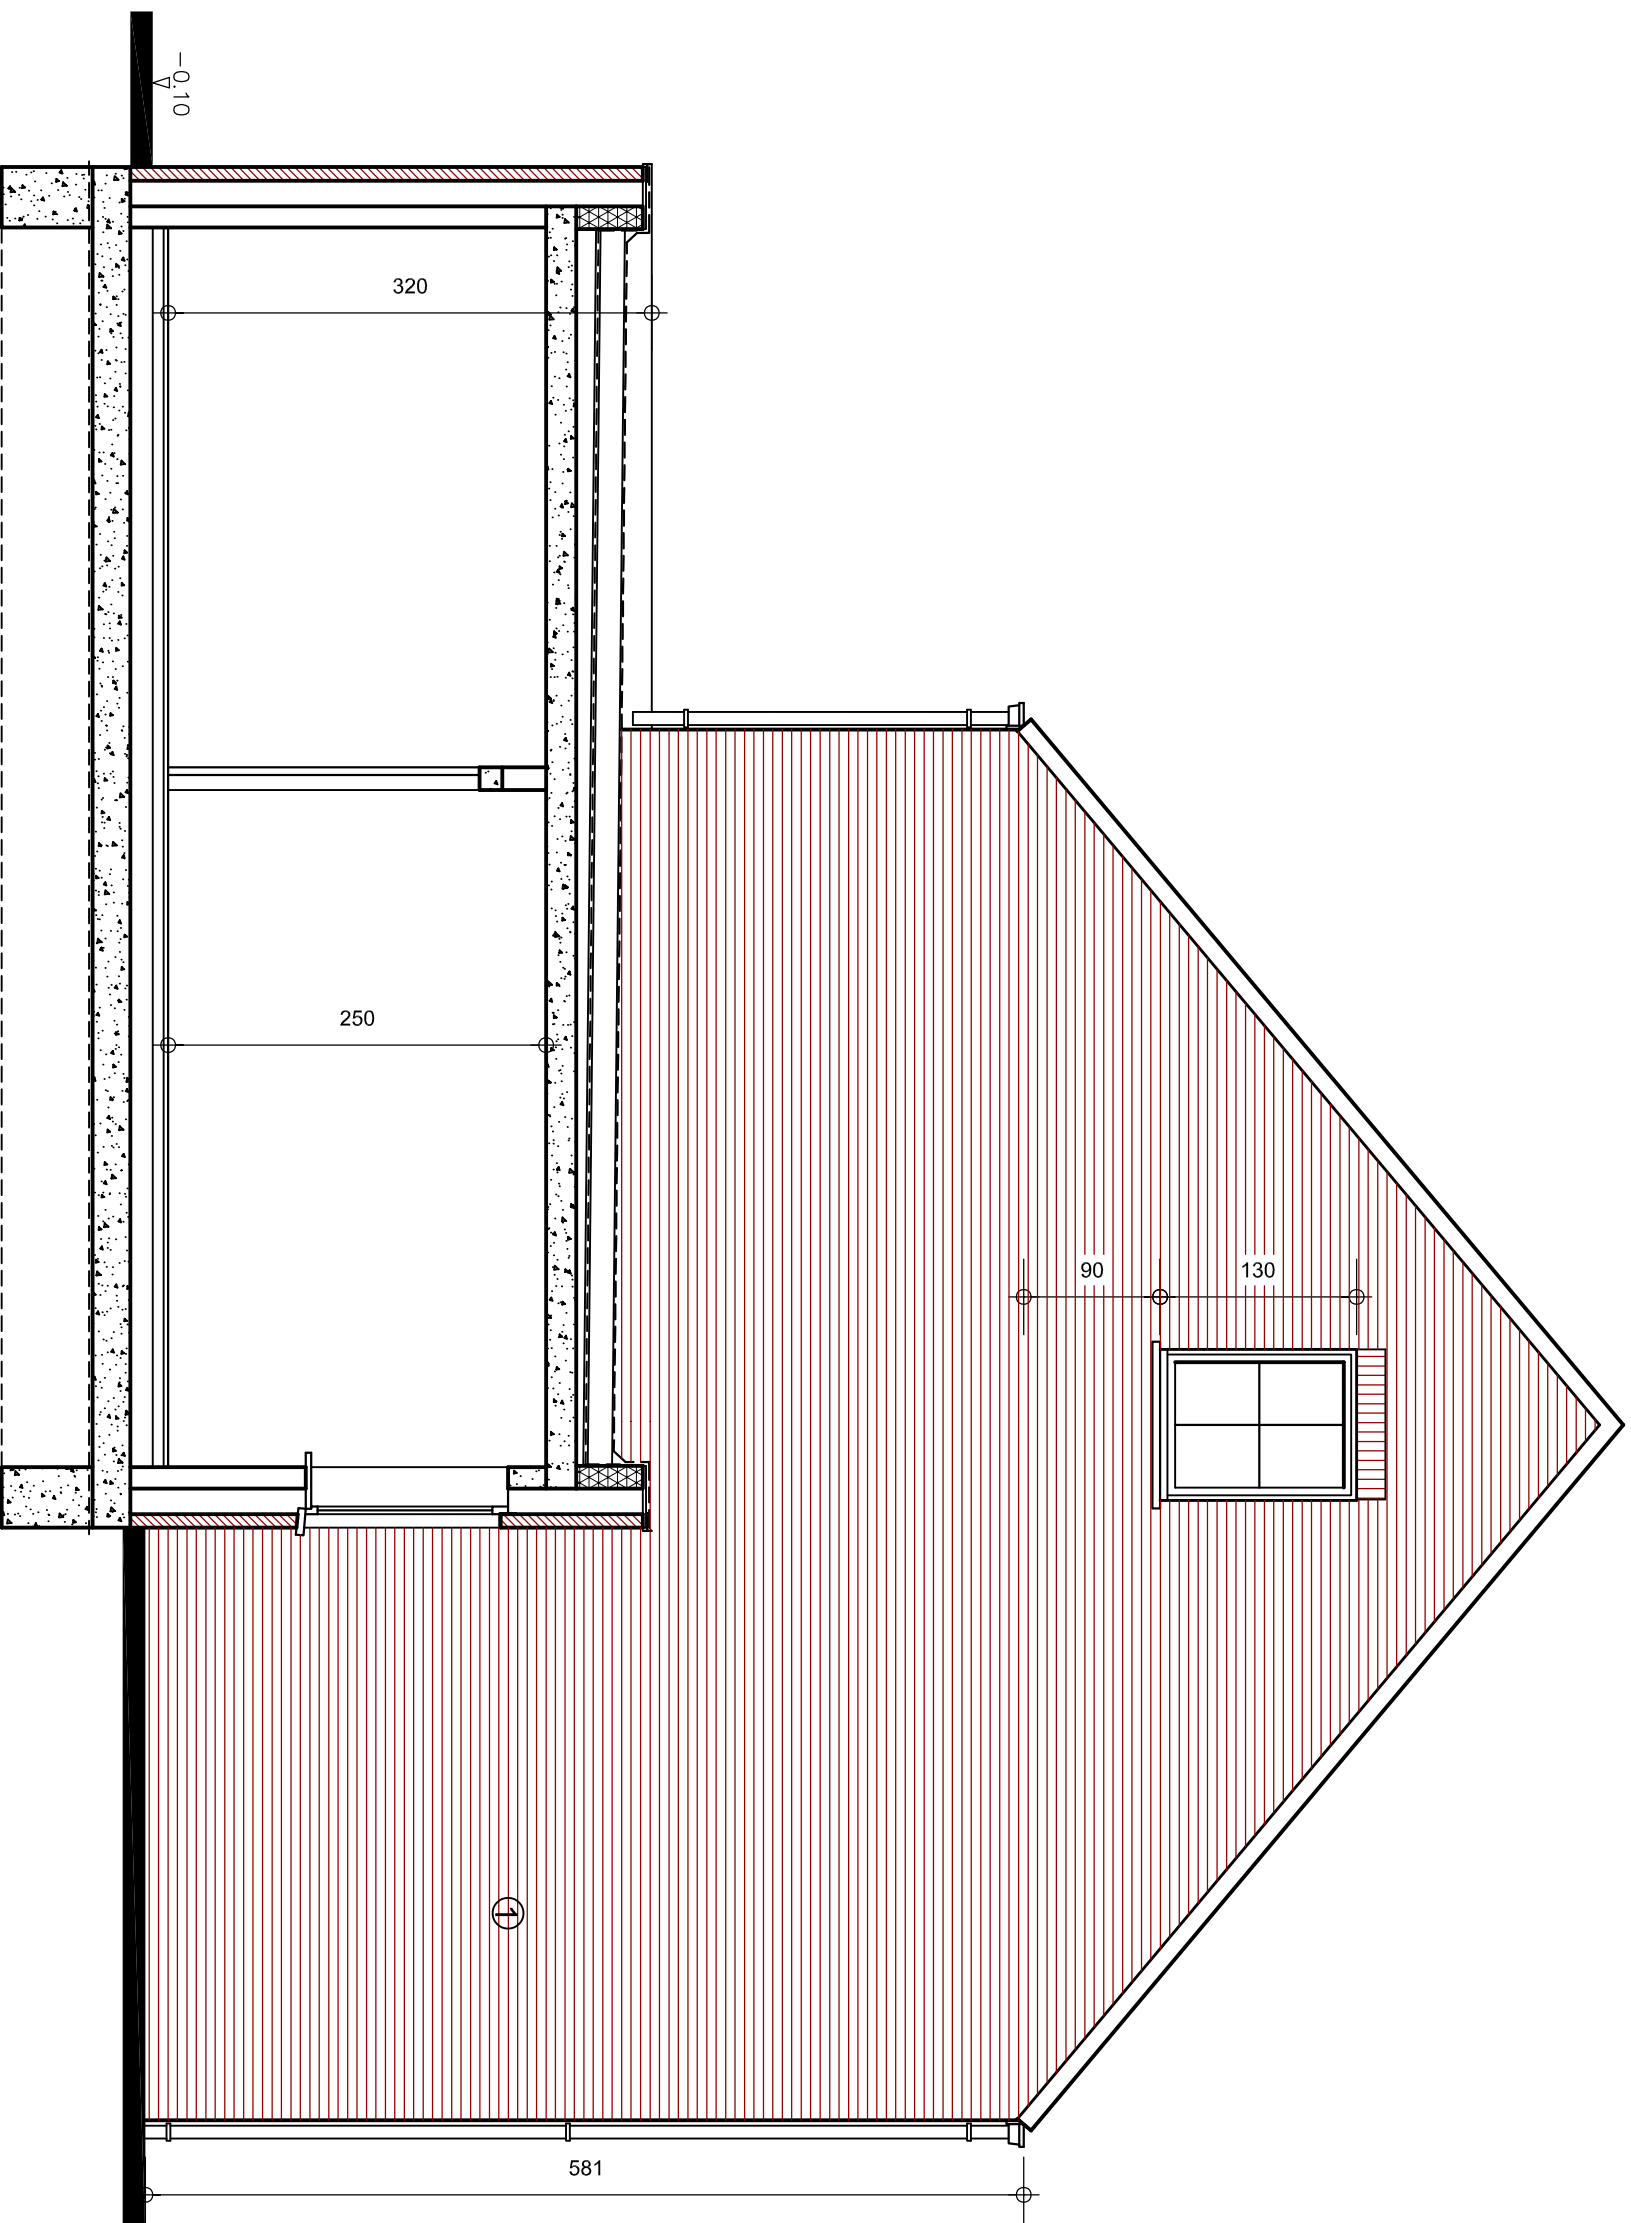


WONING 2

ZIJGEVEL LINKS




SCHAAL 1/50

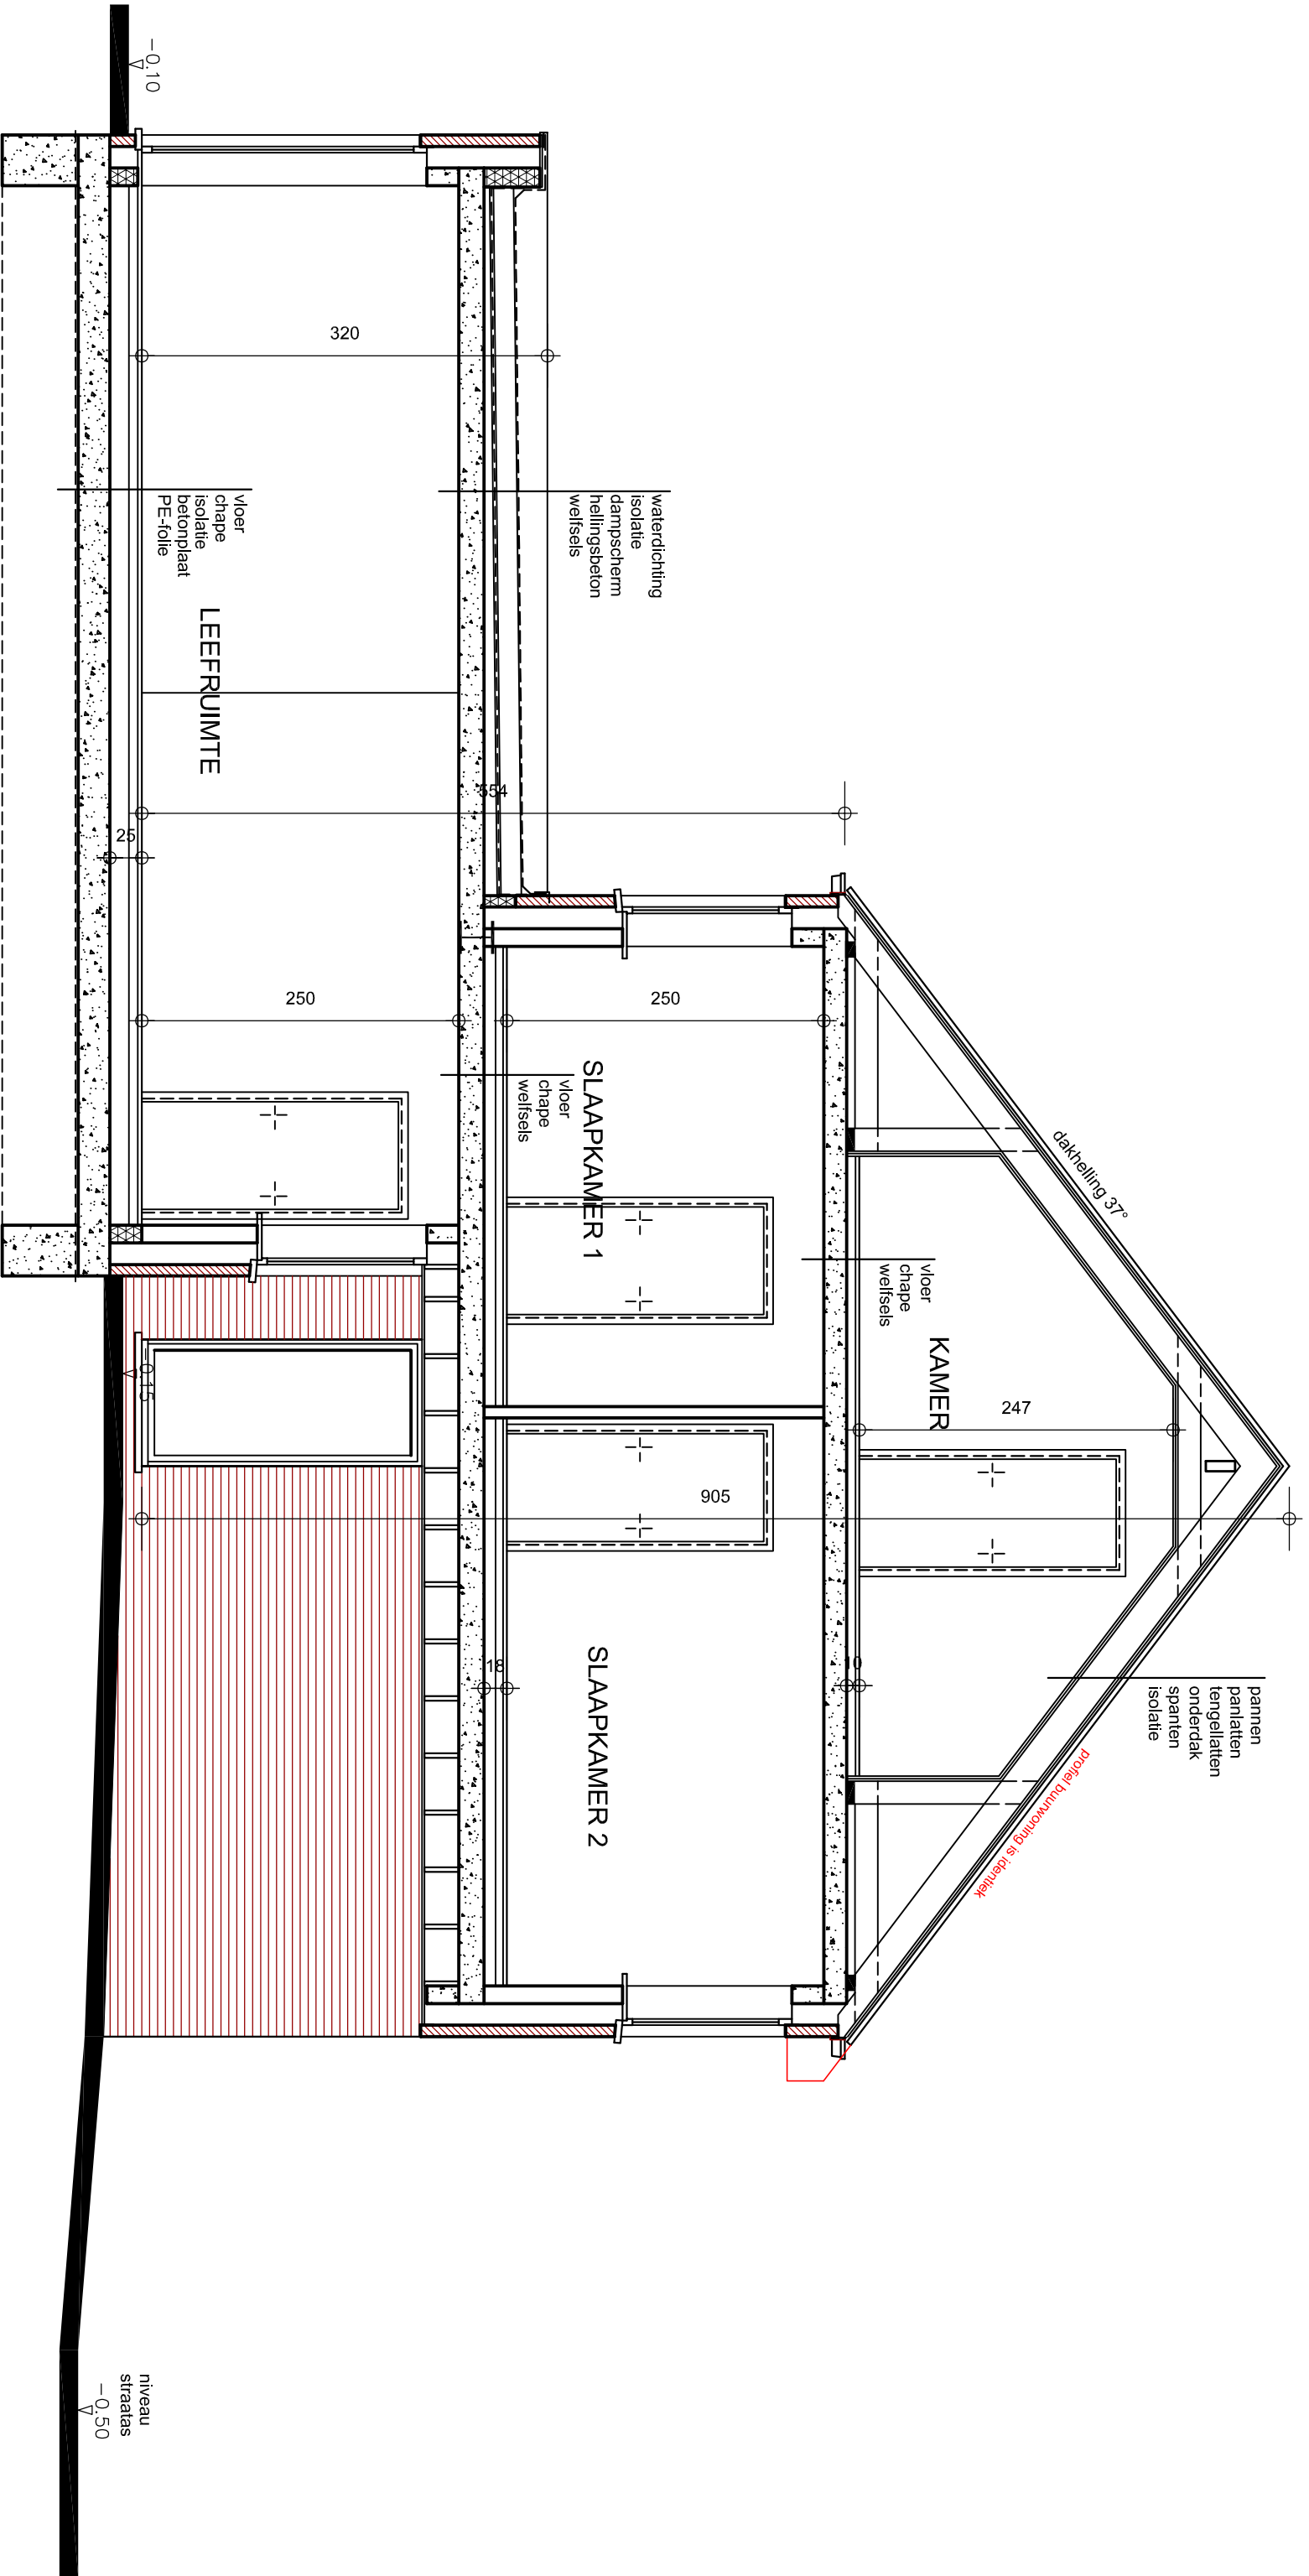

DOORSNED E AB



SCHAAL 1/50

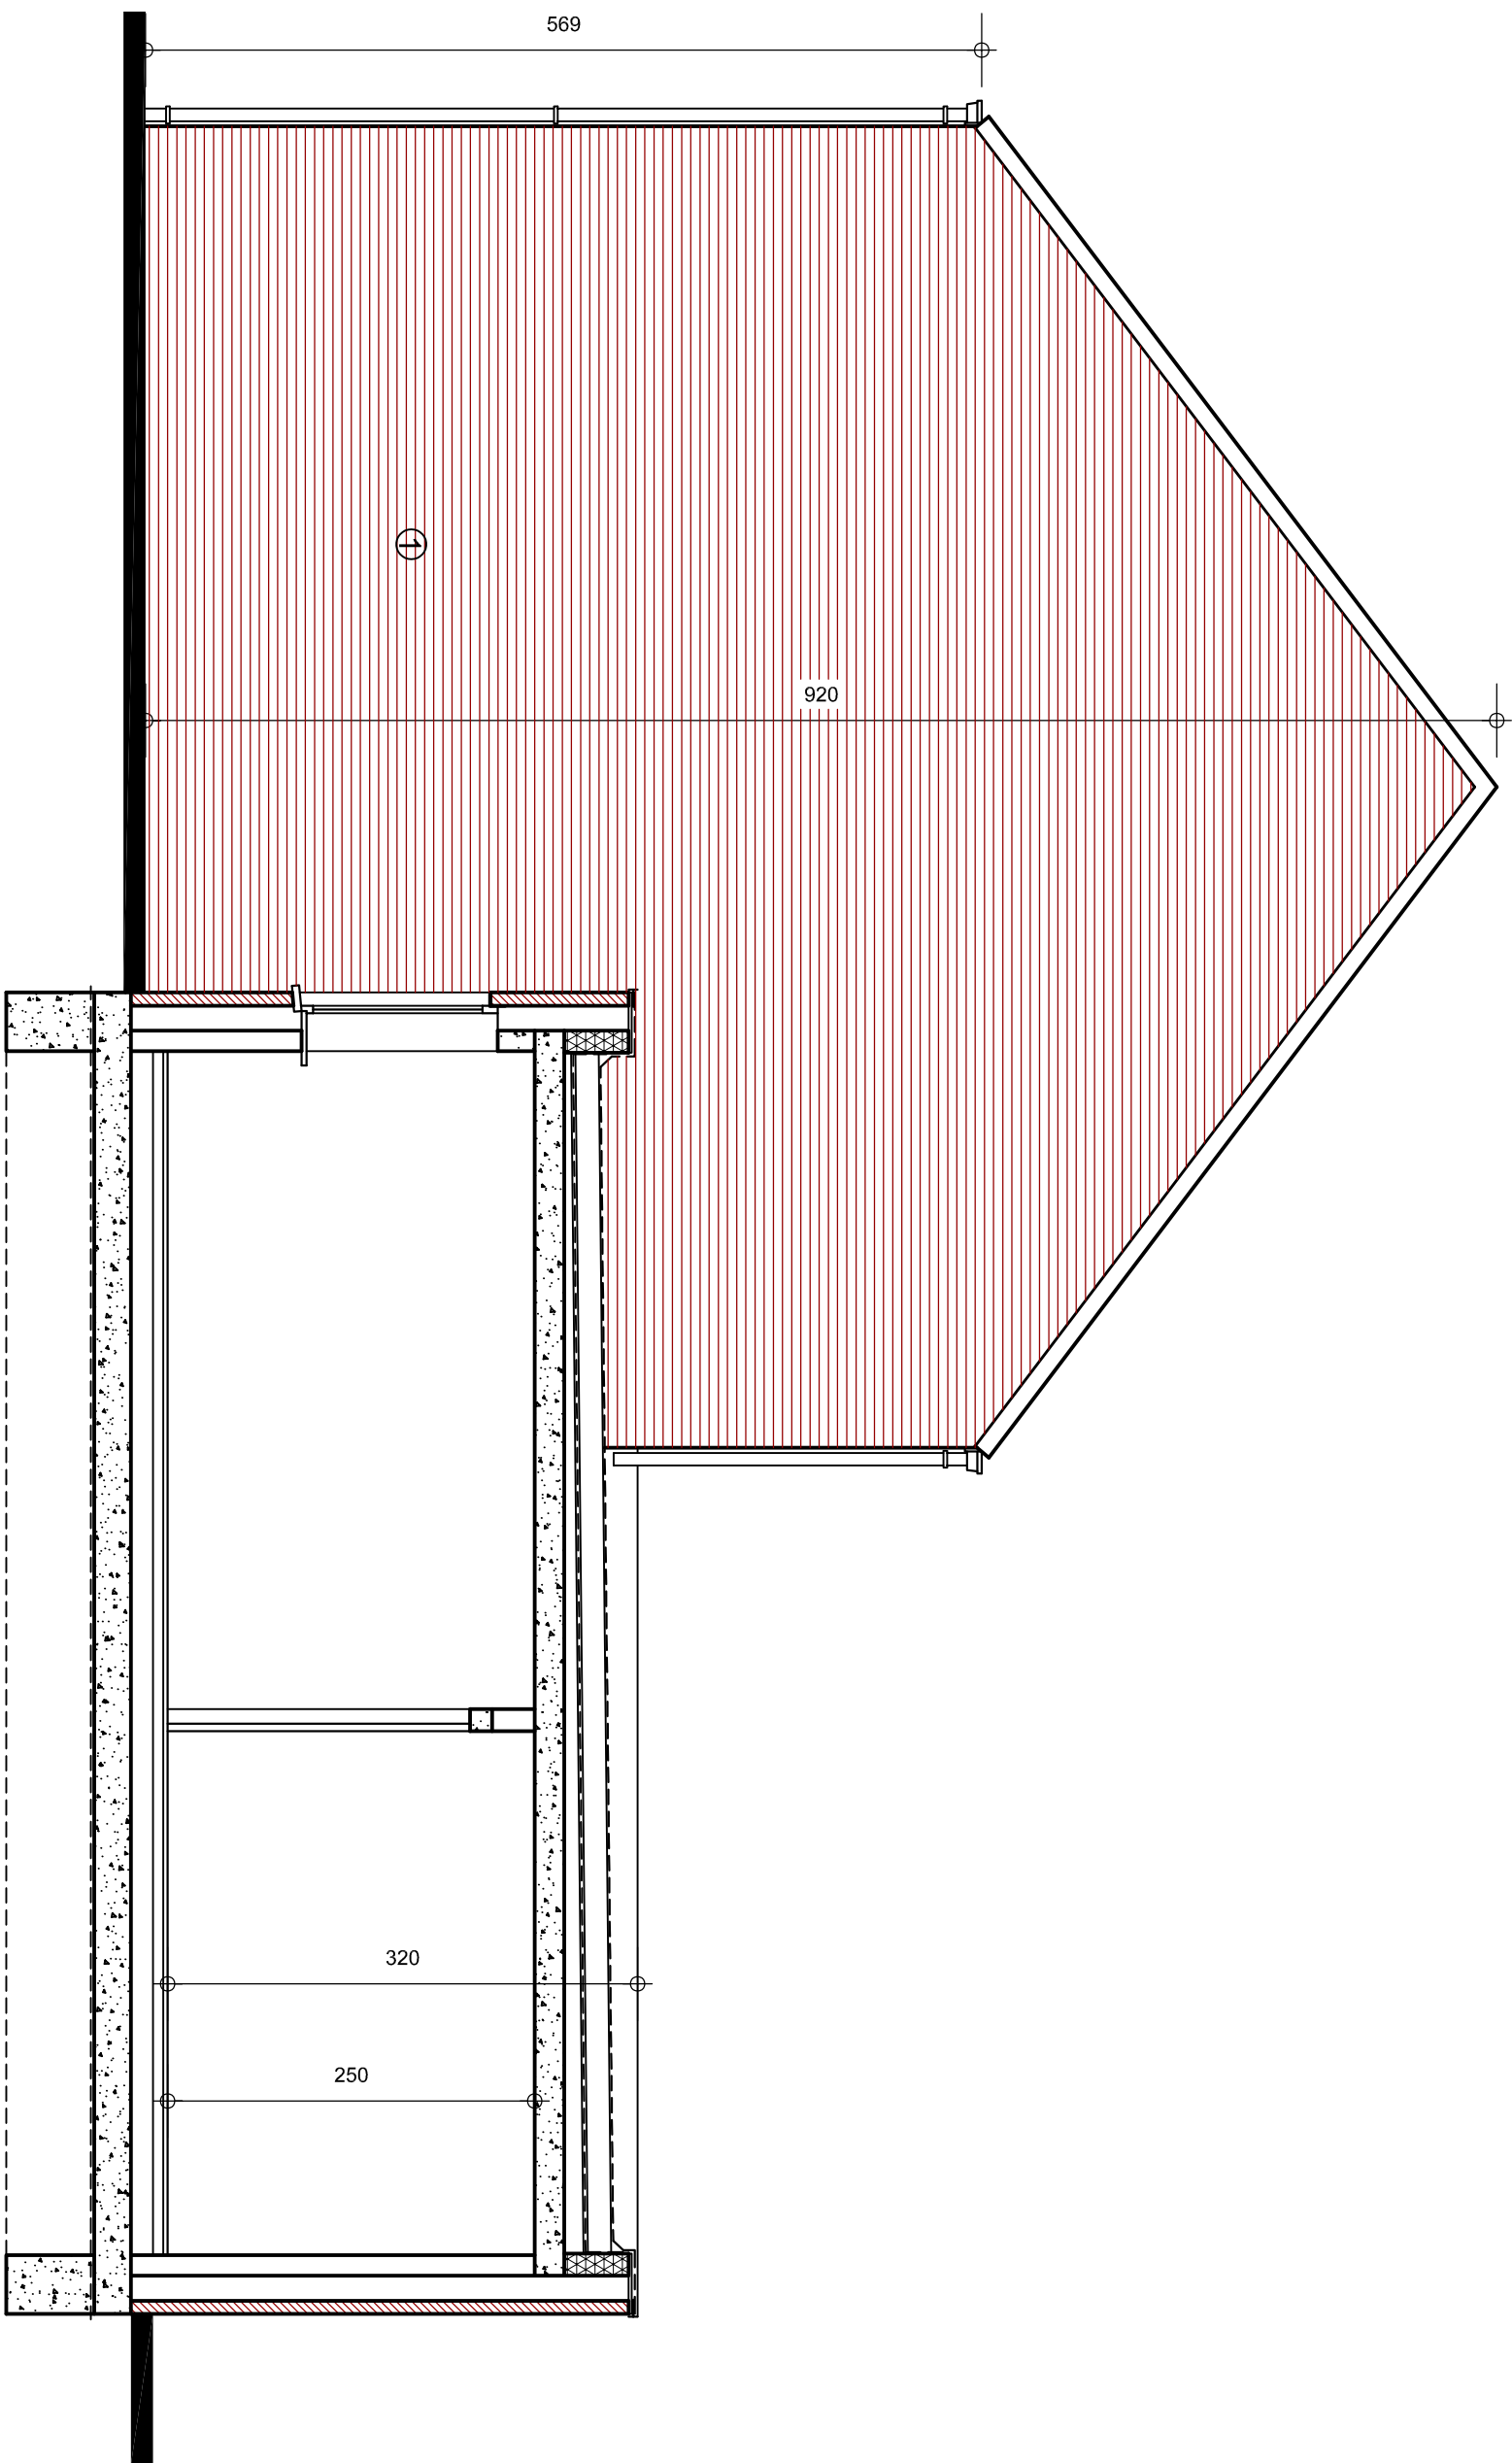


WONING 1



ZIJGEVEL RECHTS





SCHAAL 1/50

INPLANTINGSPLAN 1/200

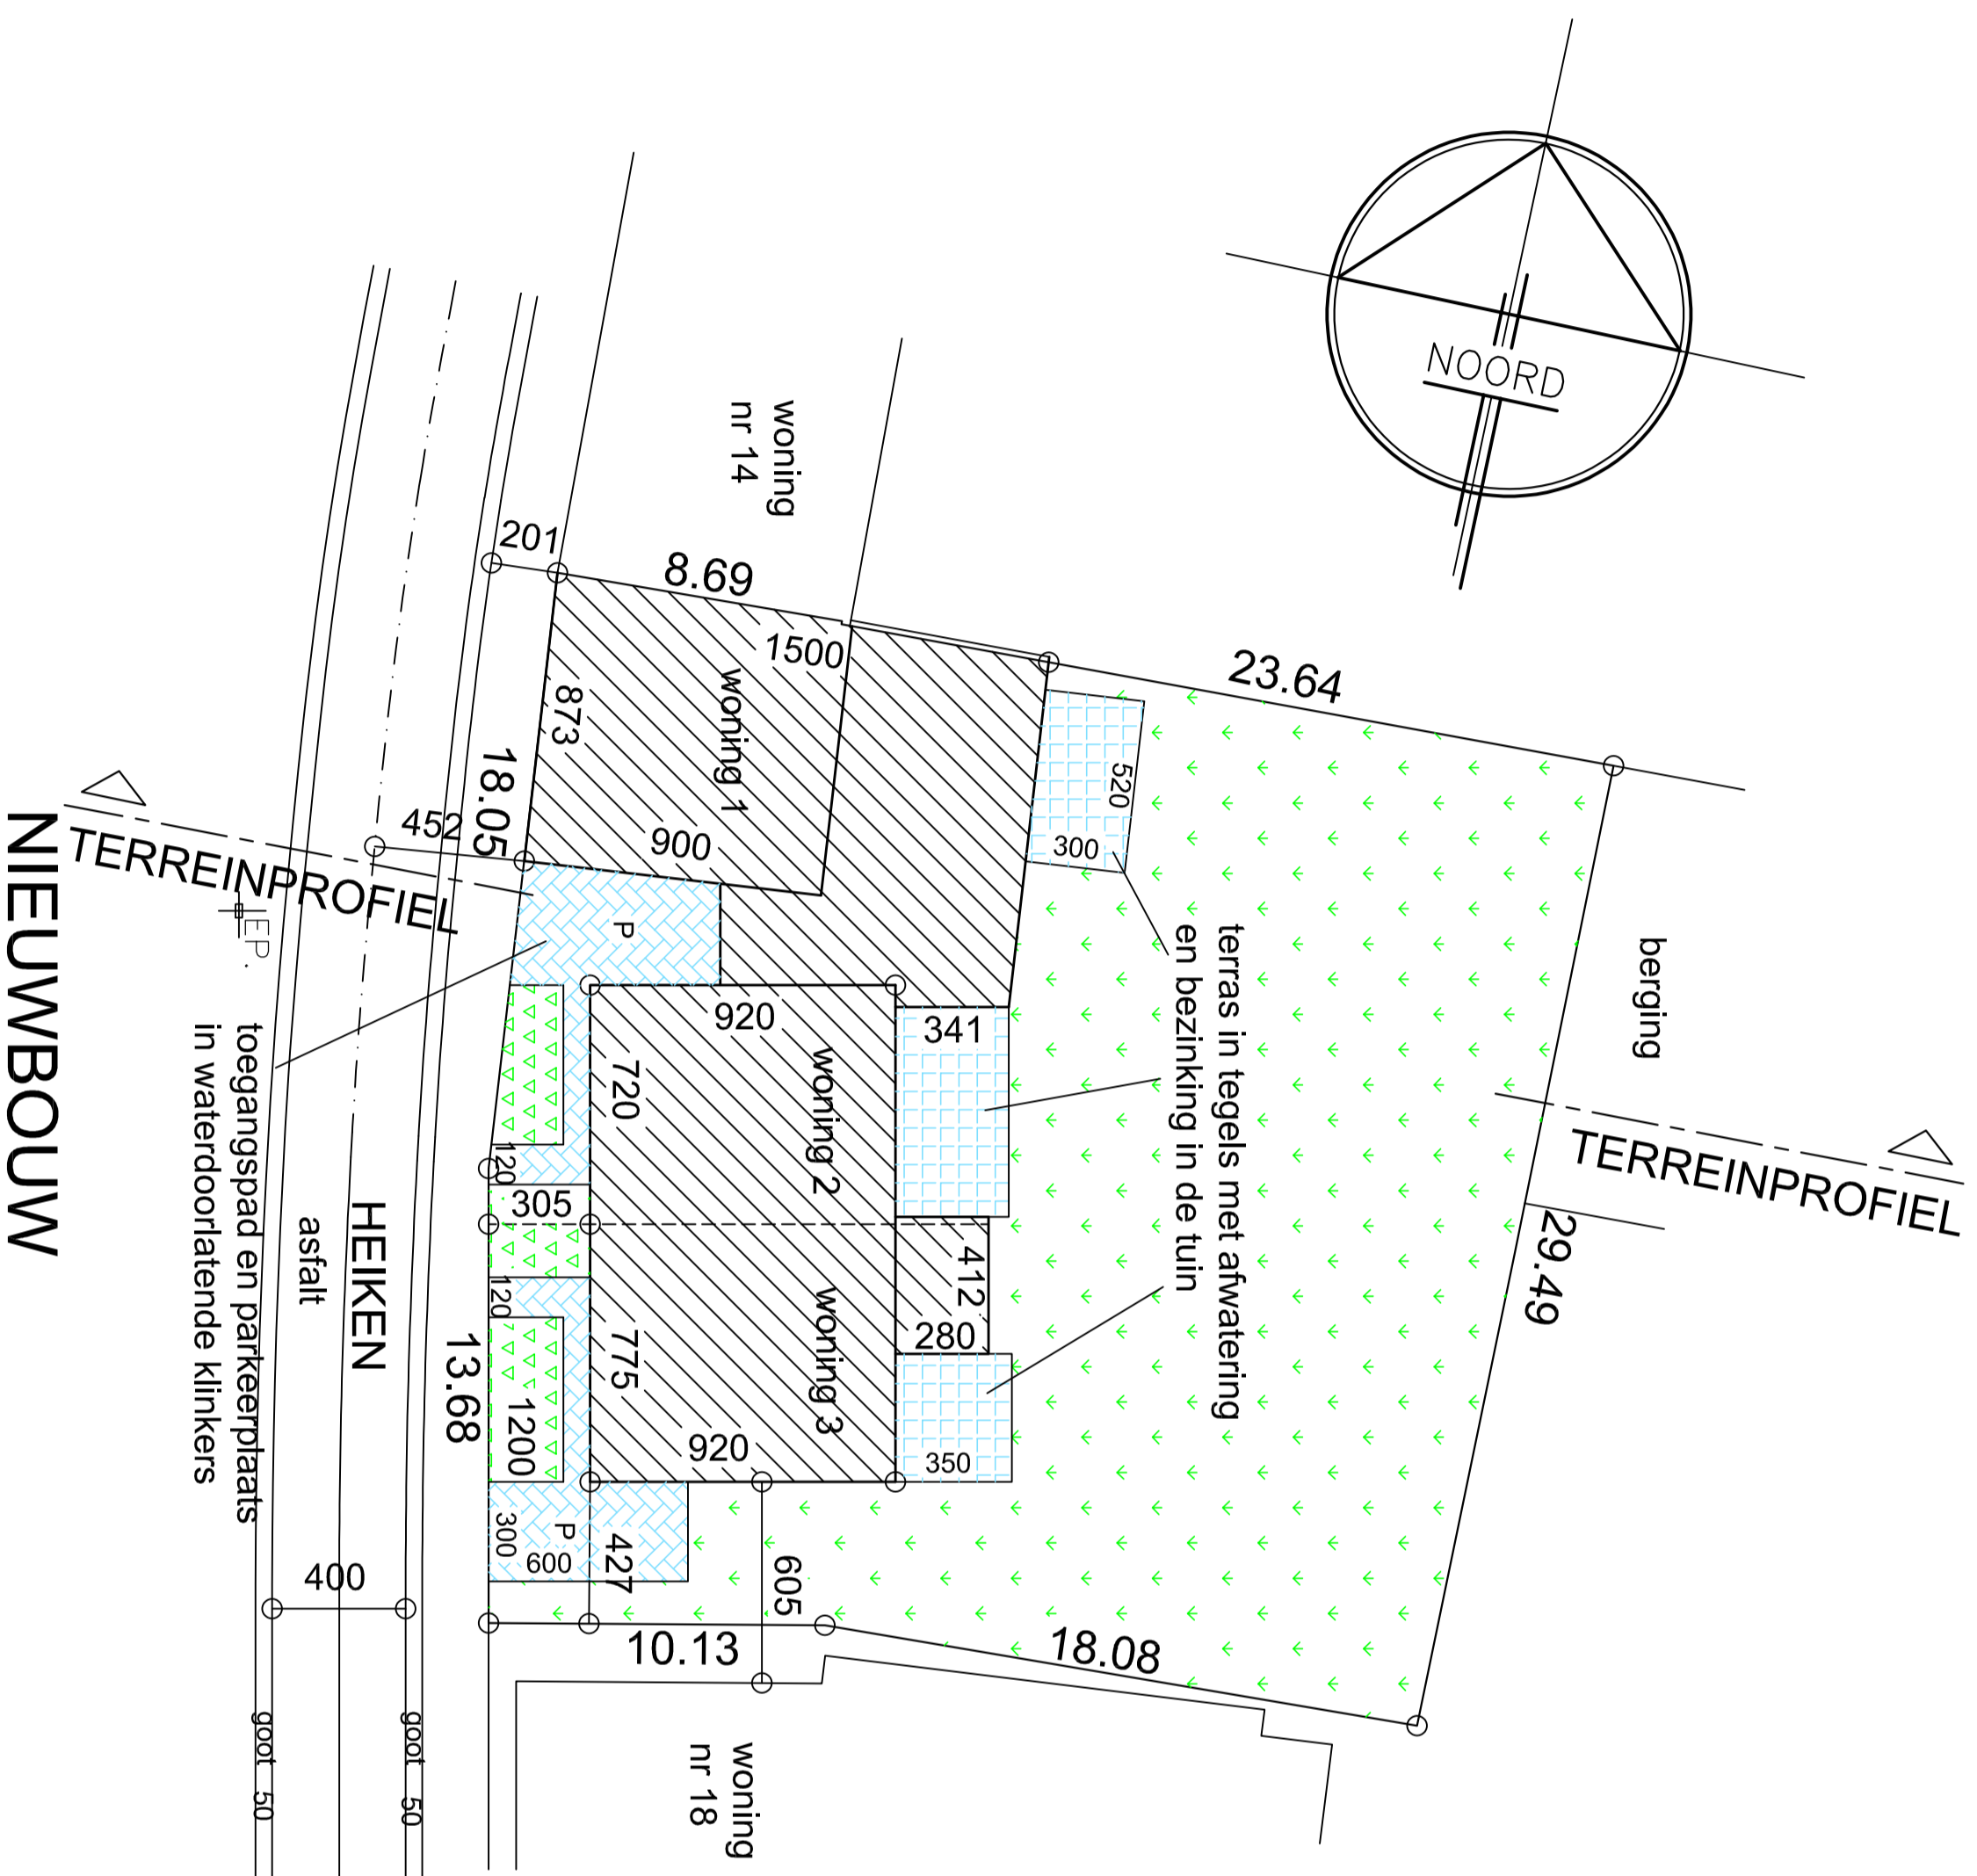

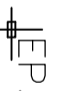	elektriciteitspaal
	opnamepunt foto
nutsvoorzieningen:	
	-riolering
	-drinkwater
	-elektriciteit
	-tv-distributie
	-telefoon
	-aardgas

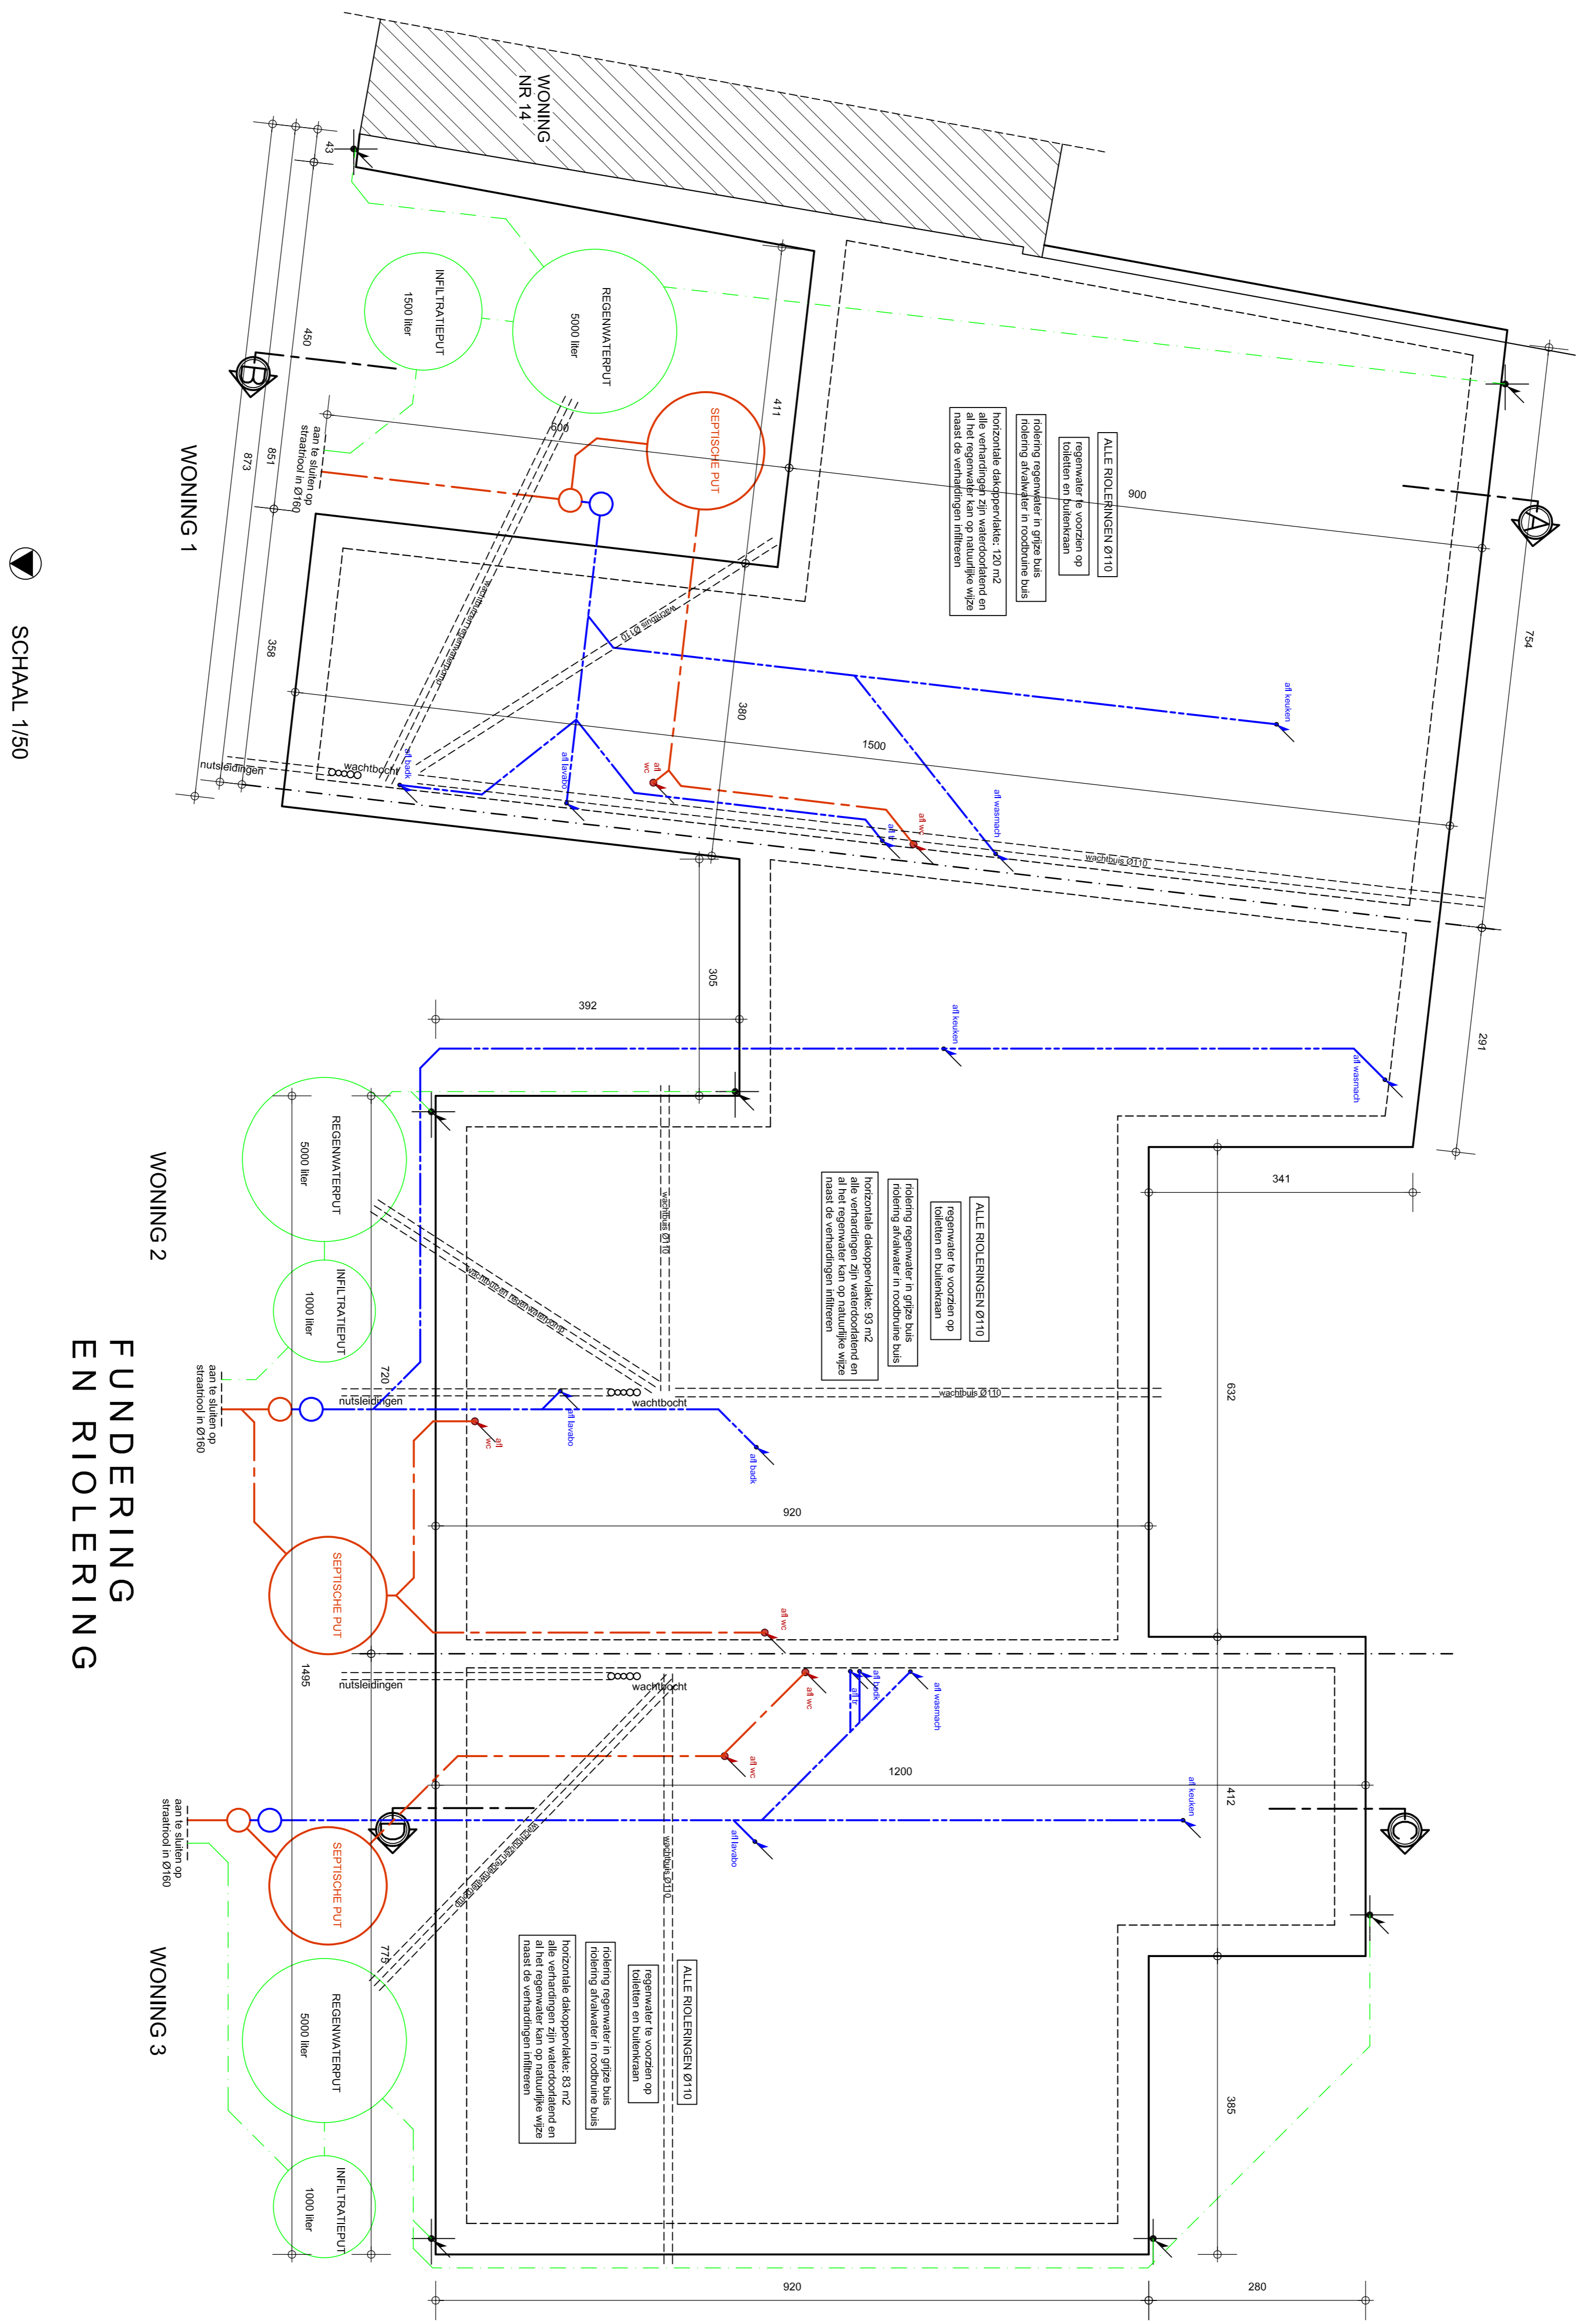

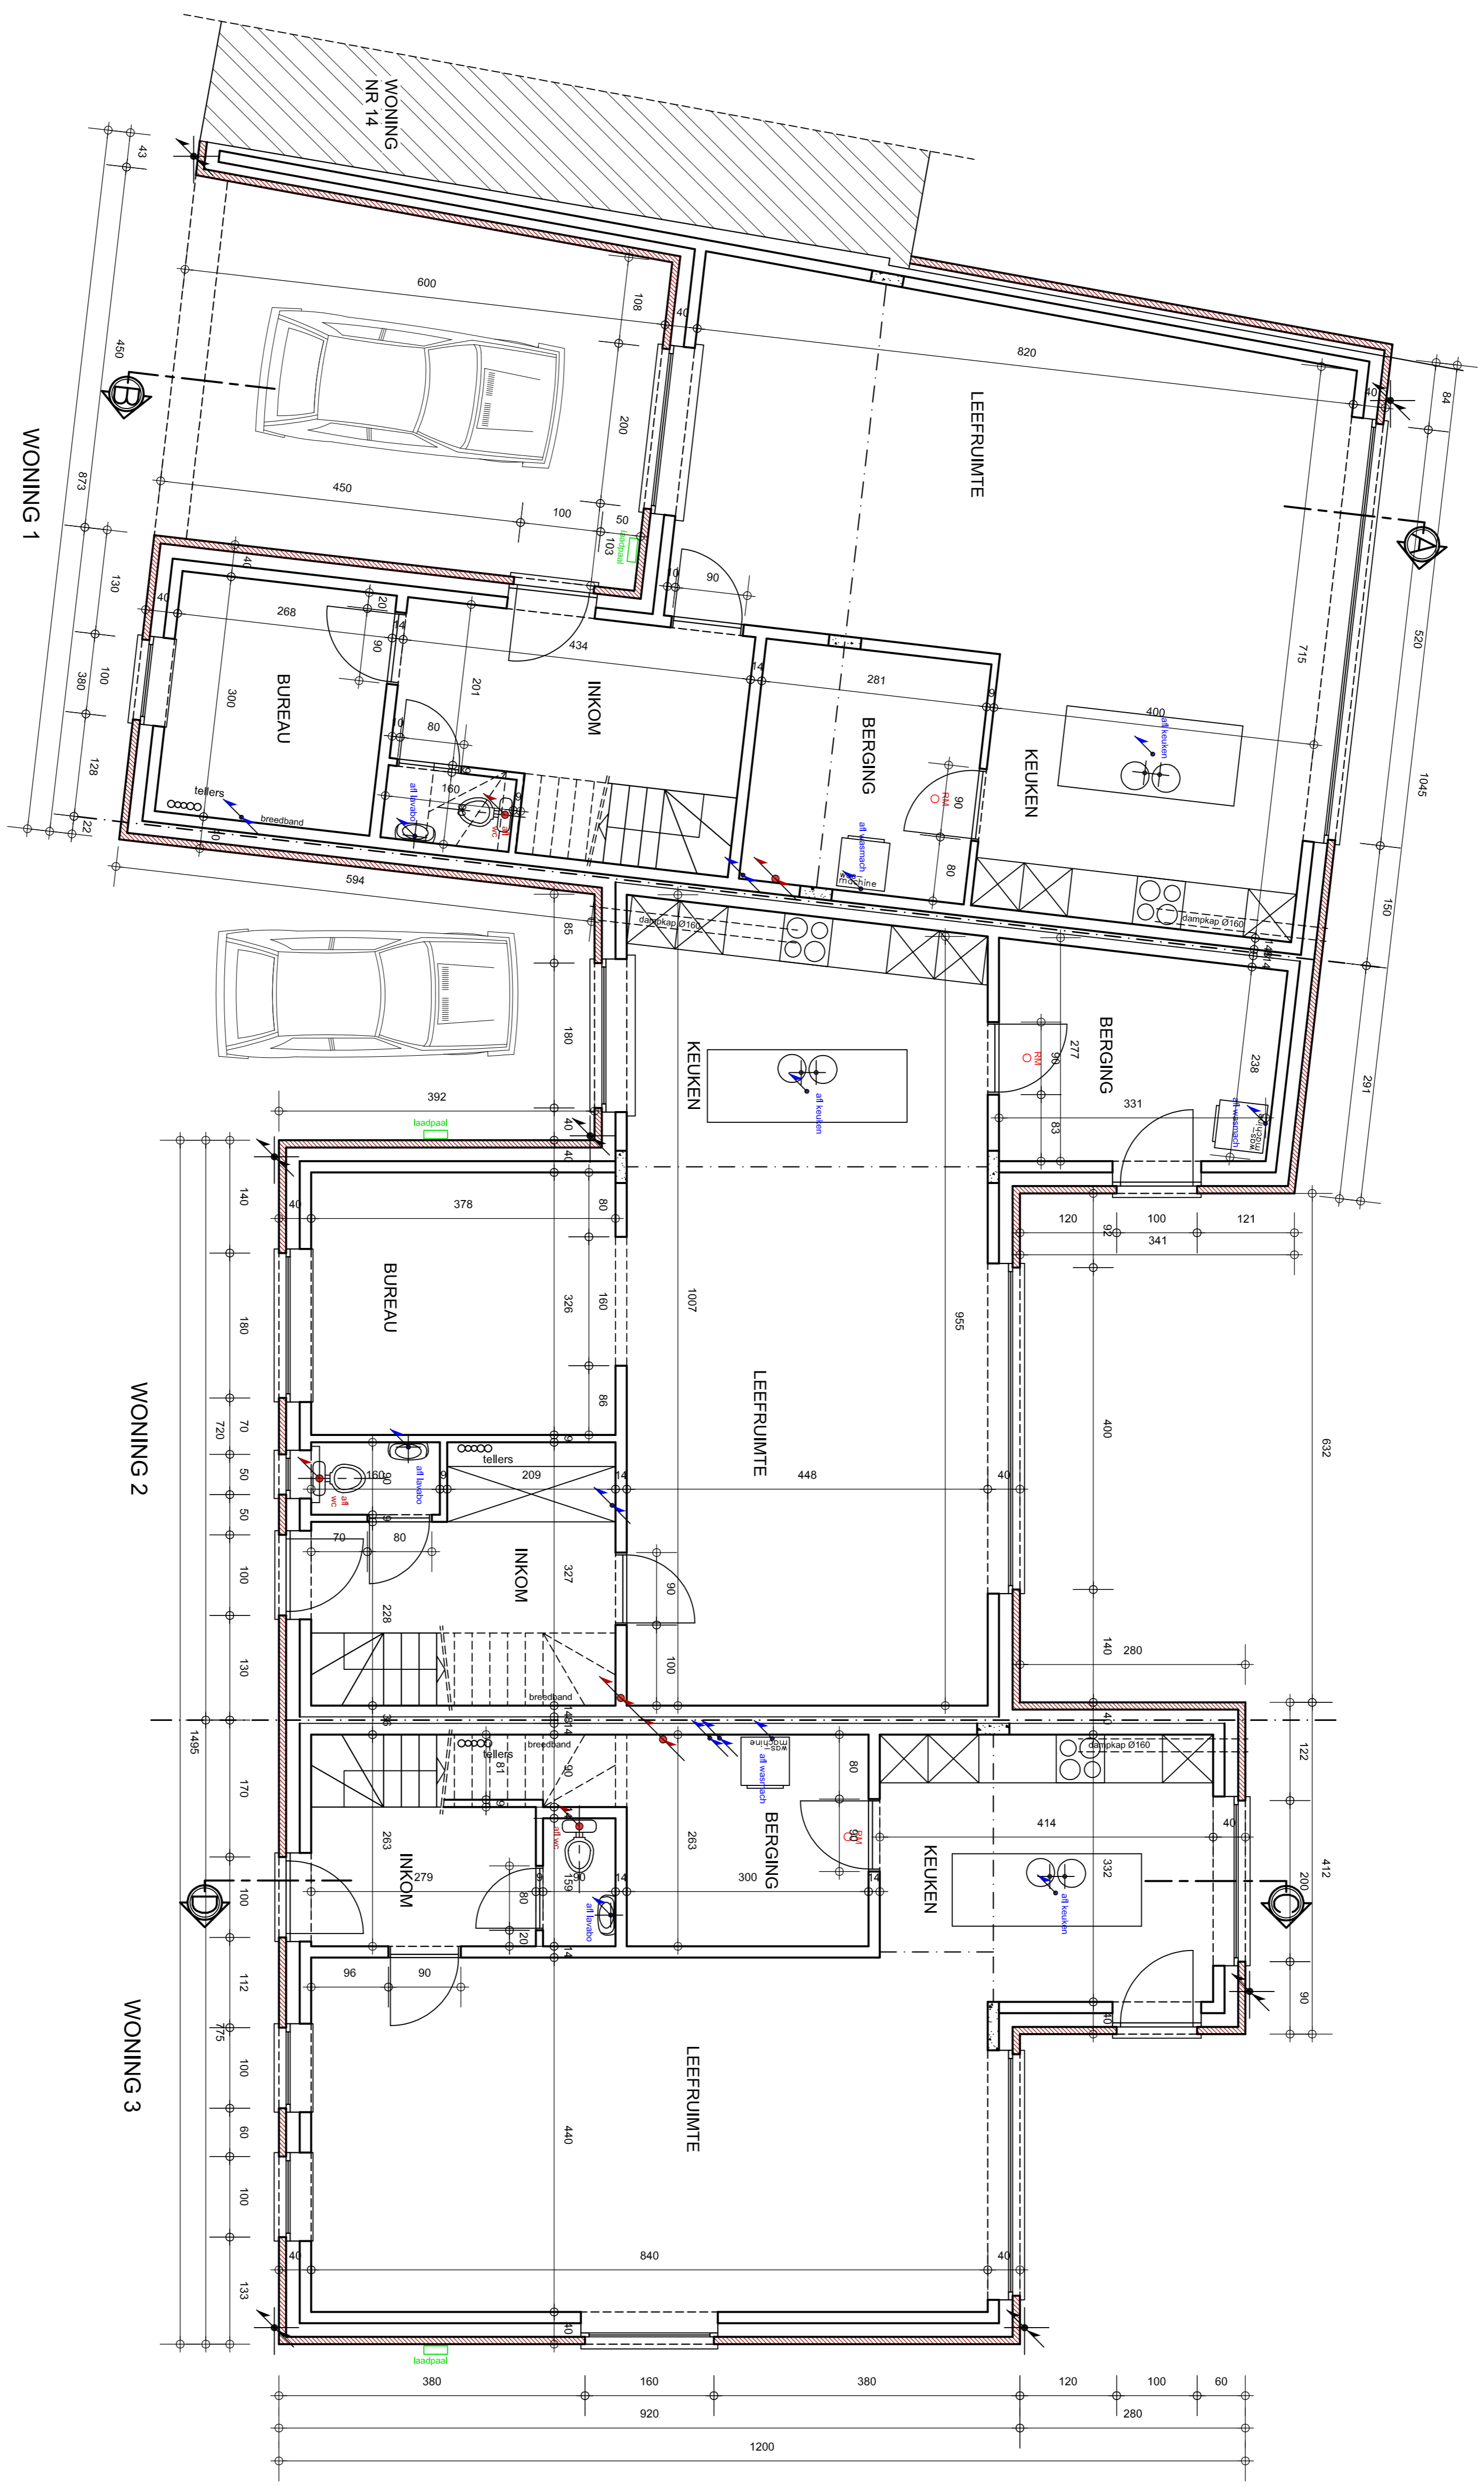



WONING 1

WONING 2

WONING 3

SCHAAL 1/50

GELUKKvloERS

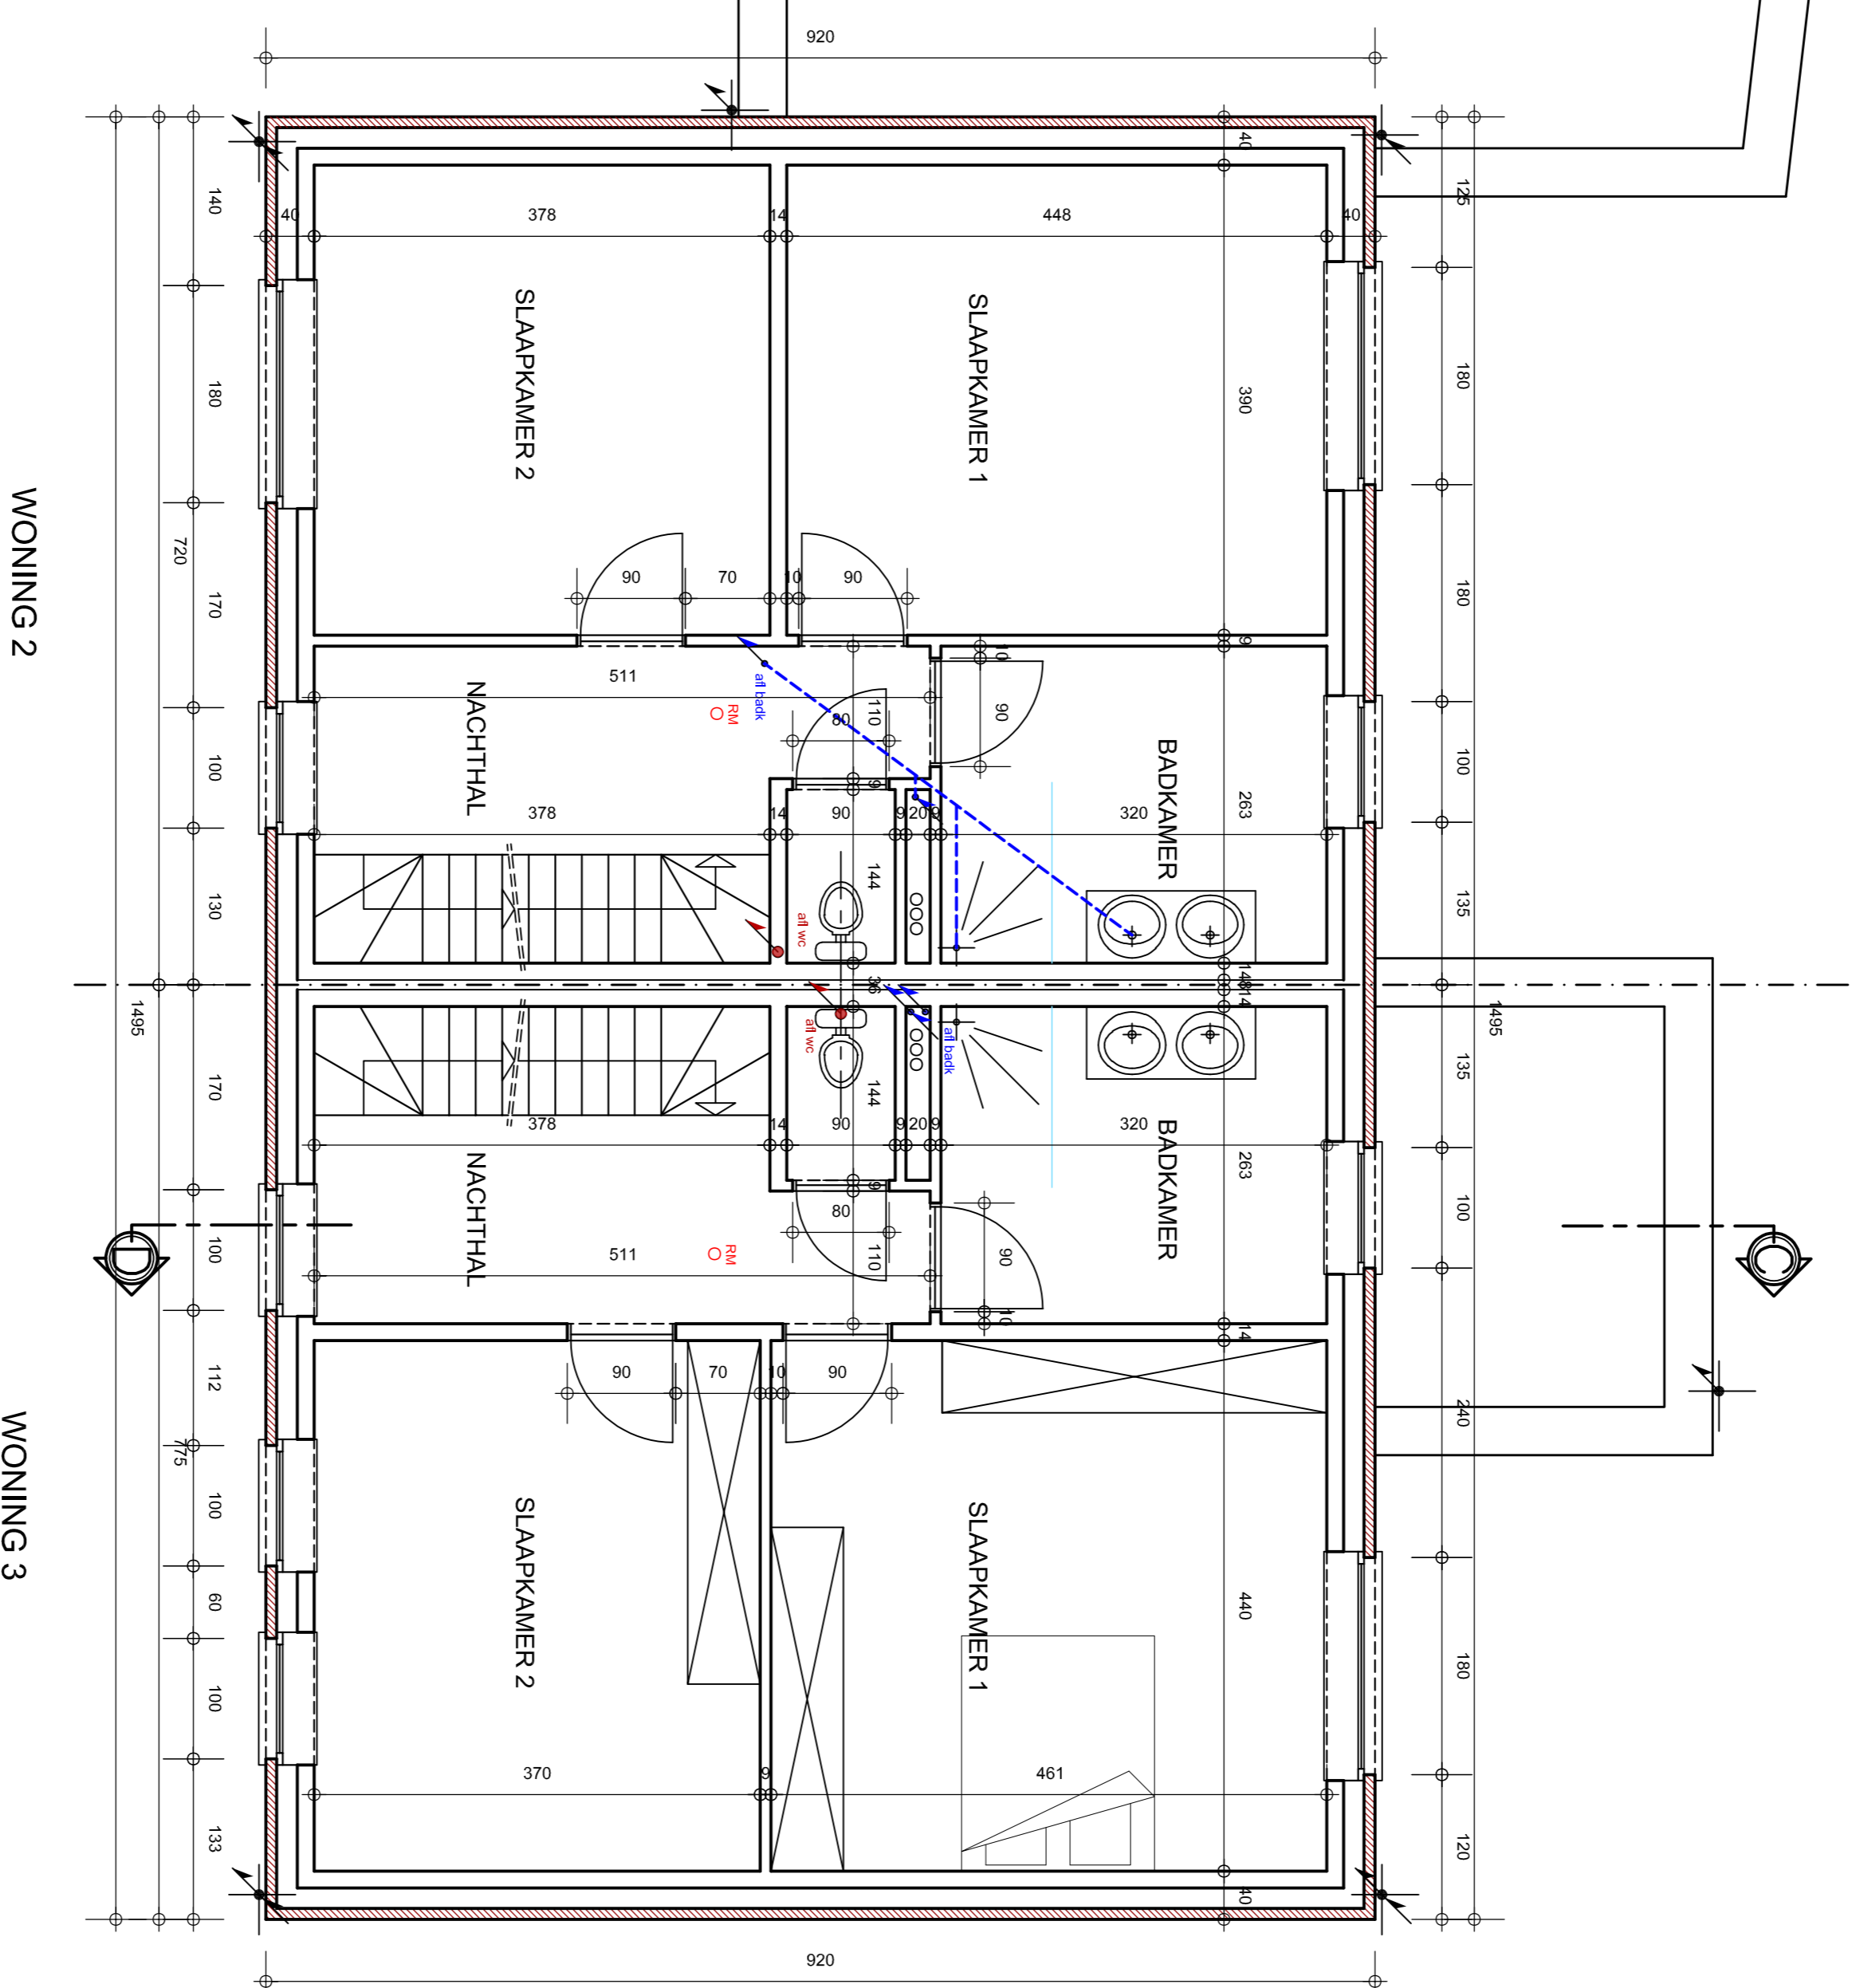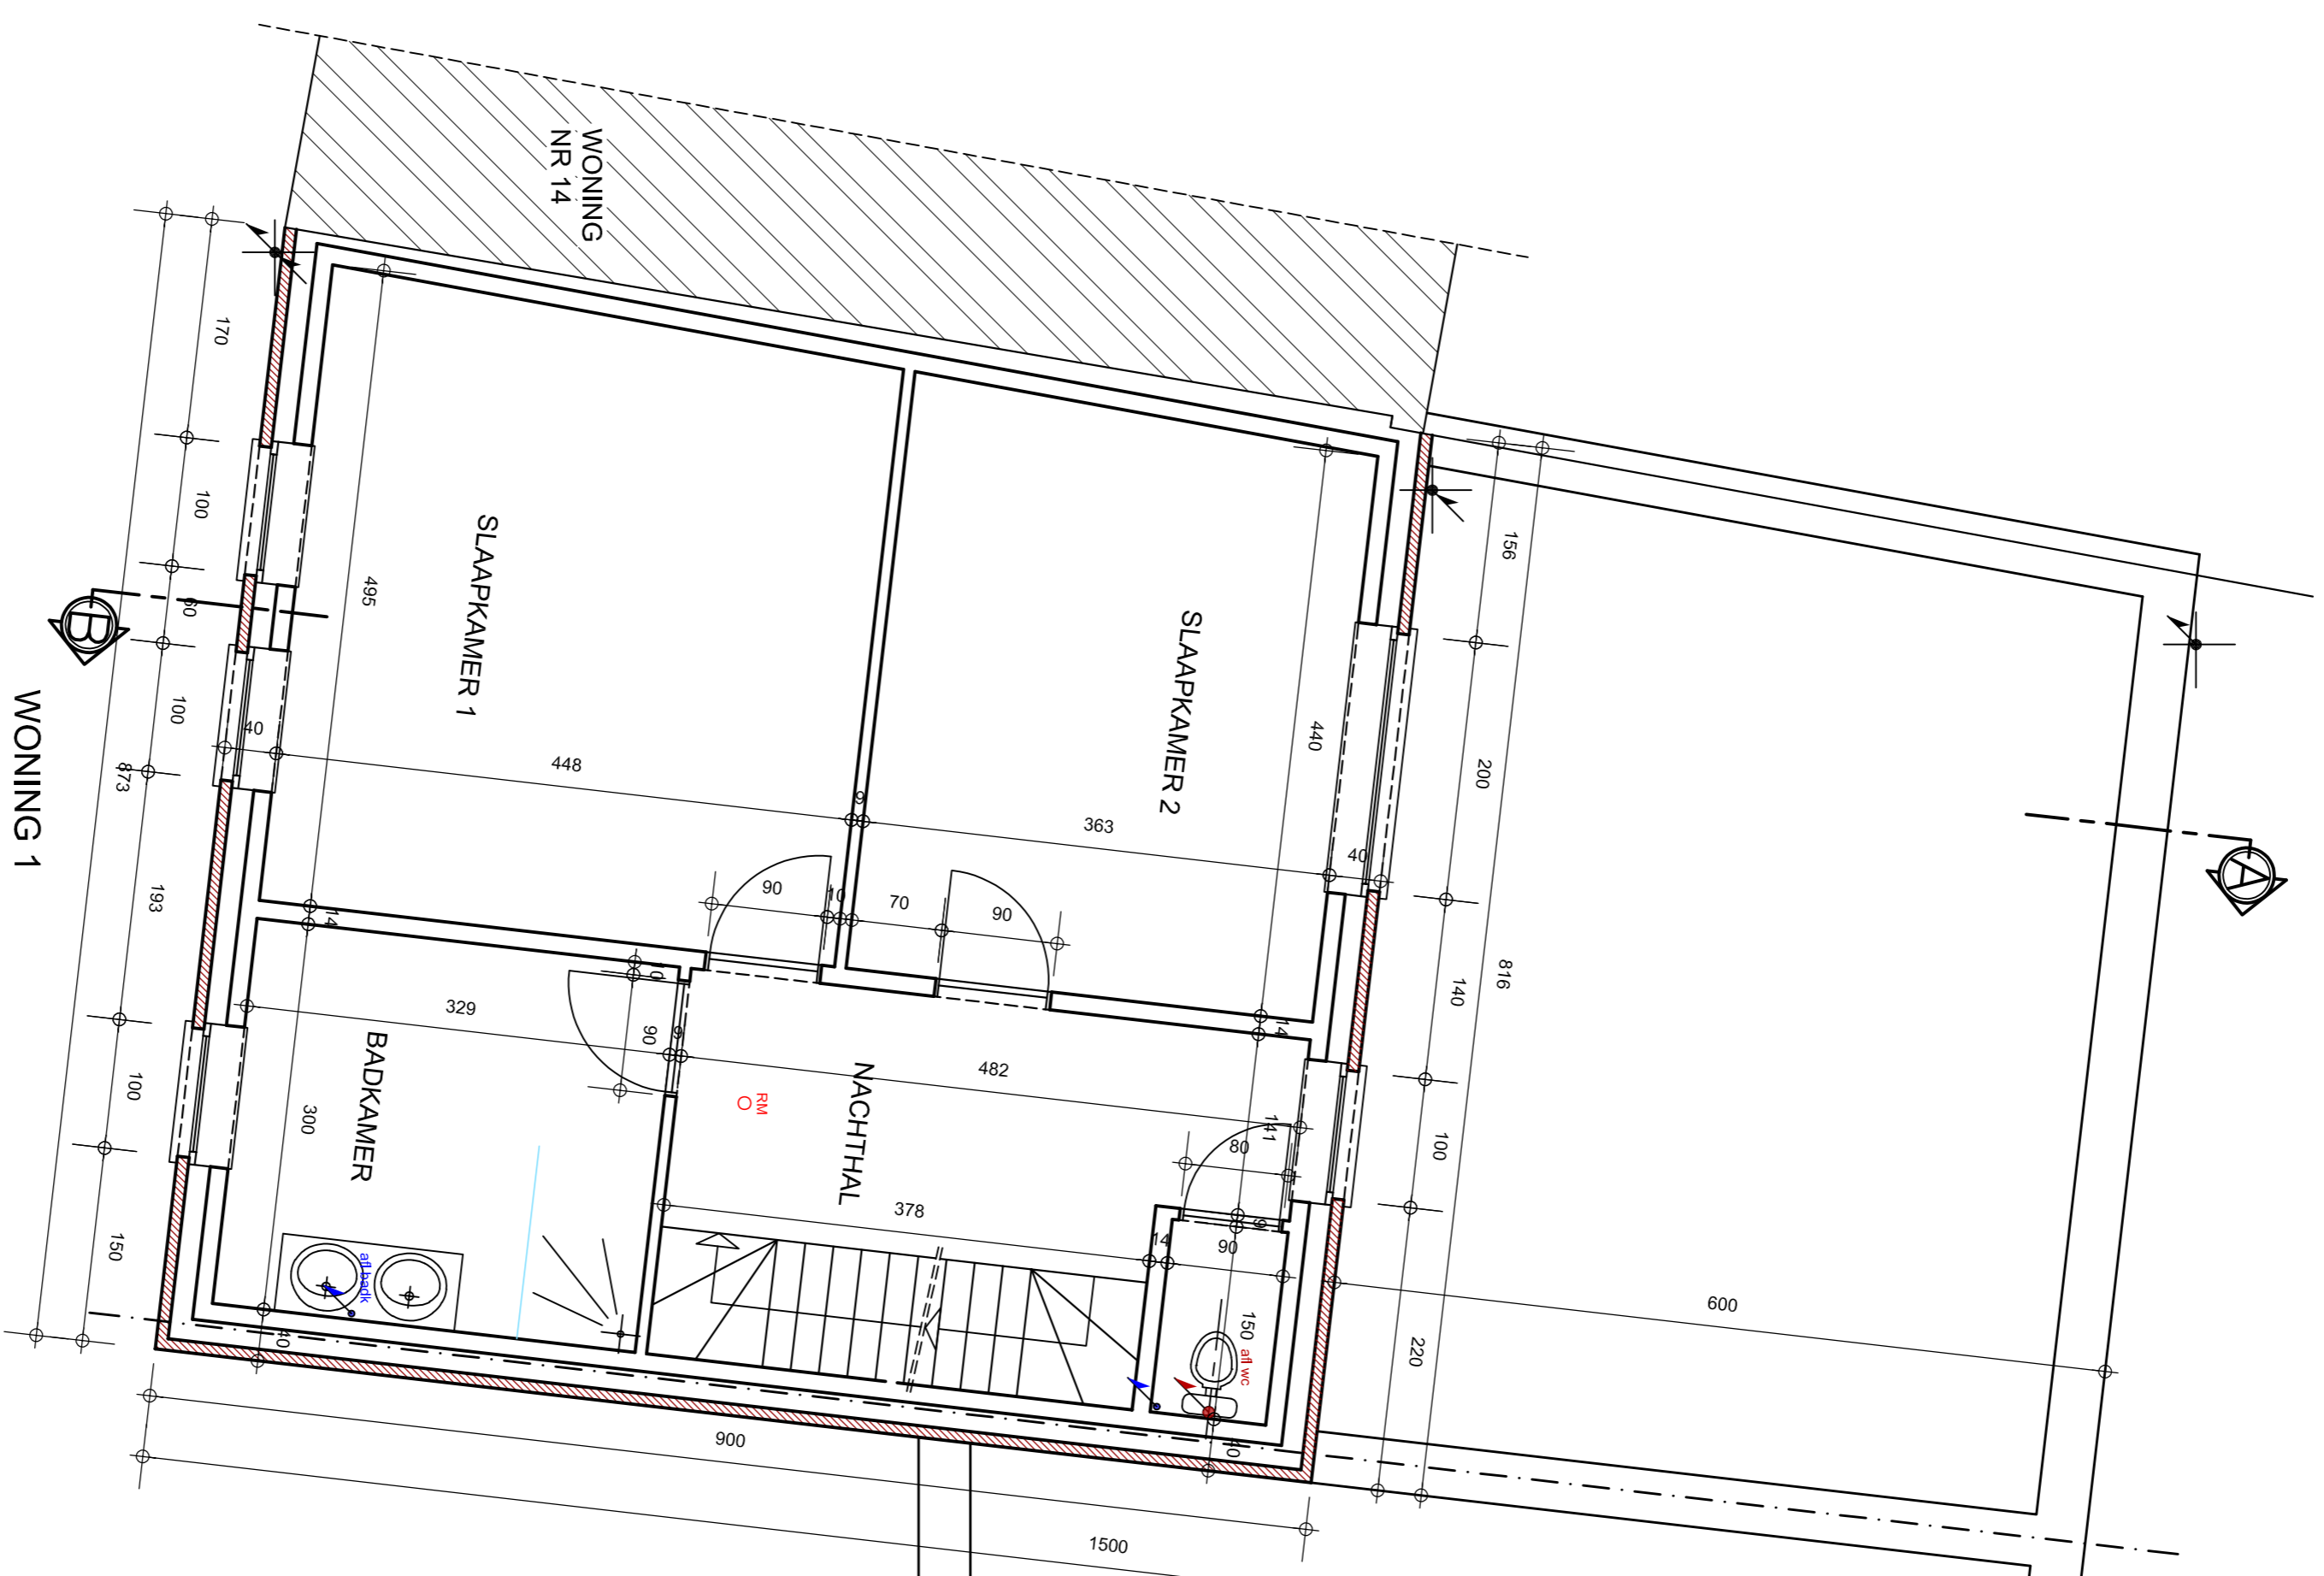


◀ SCHAAL 1/50

VERDIEPING



WONING 1

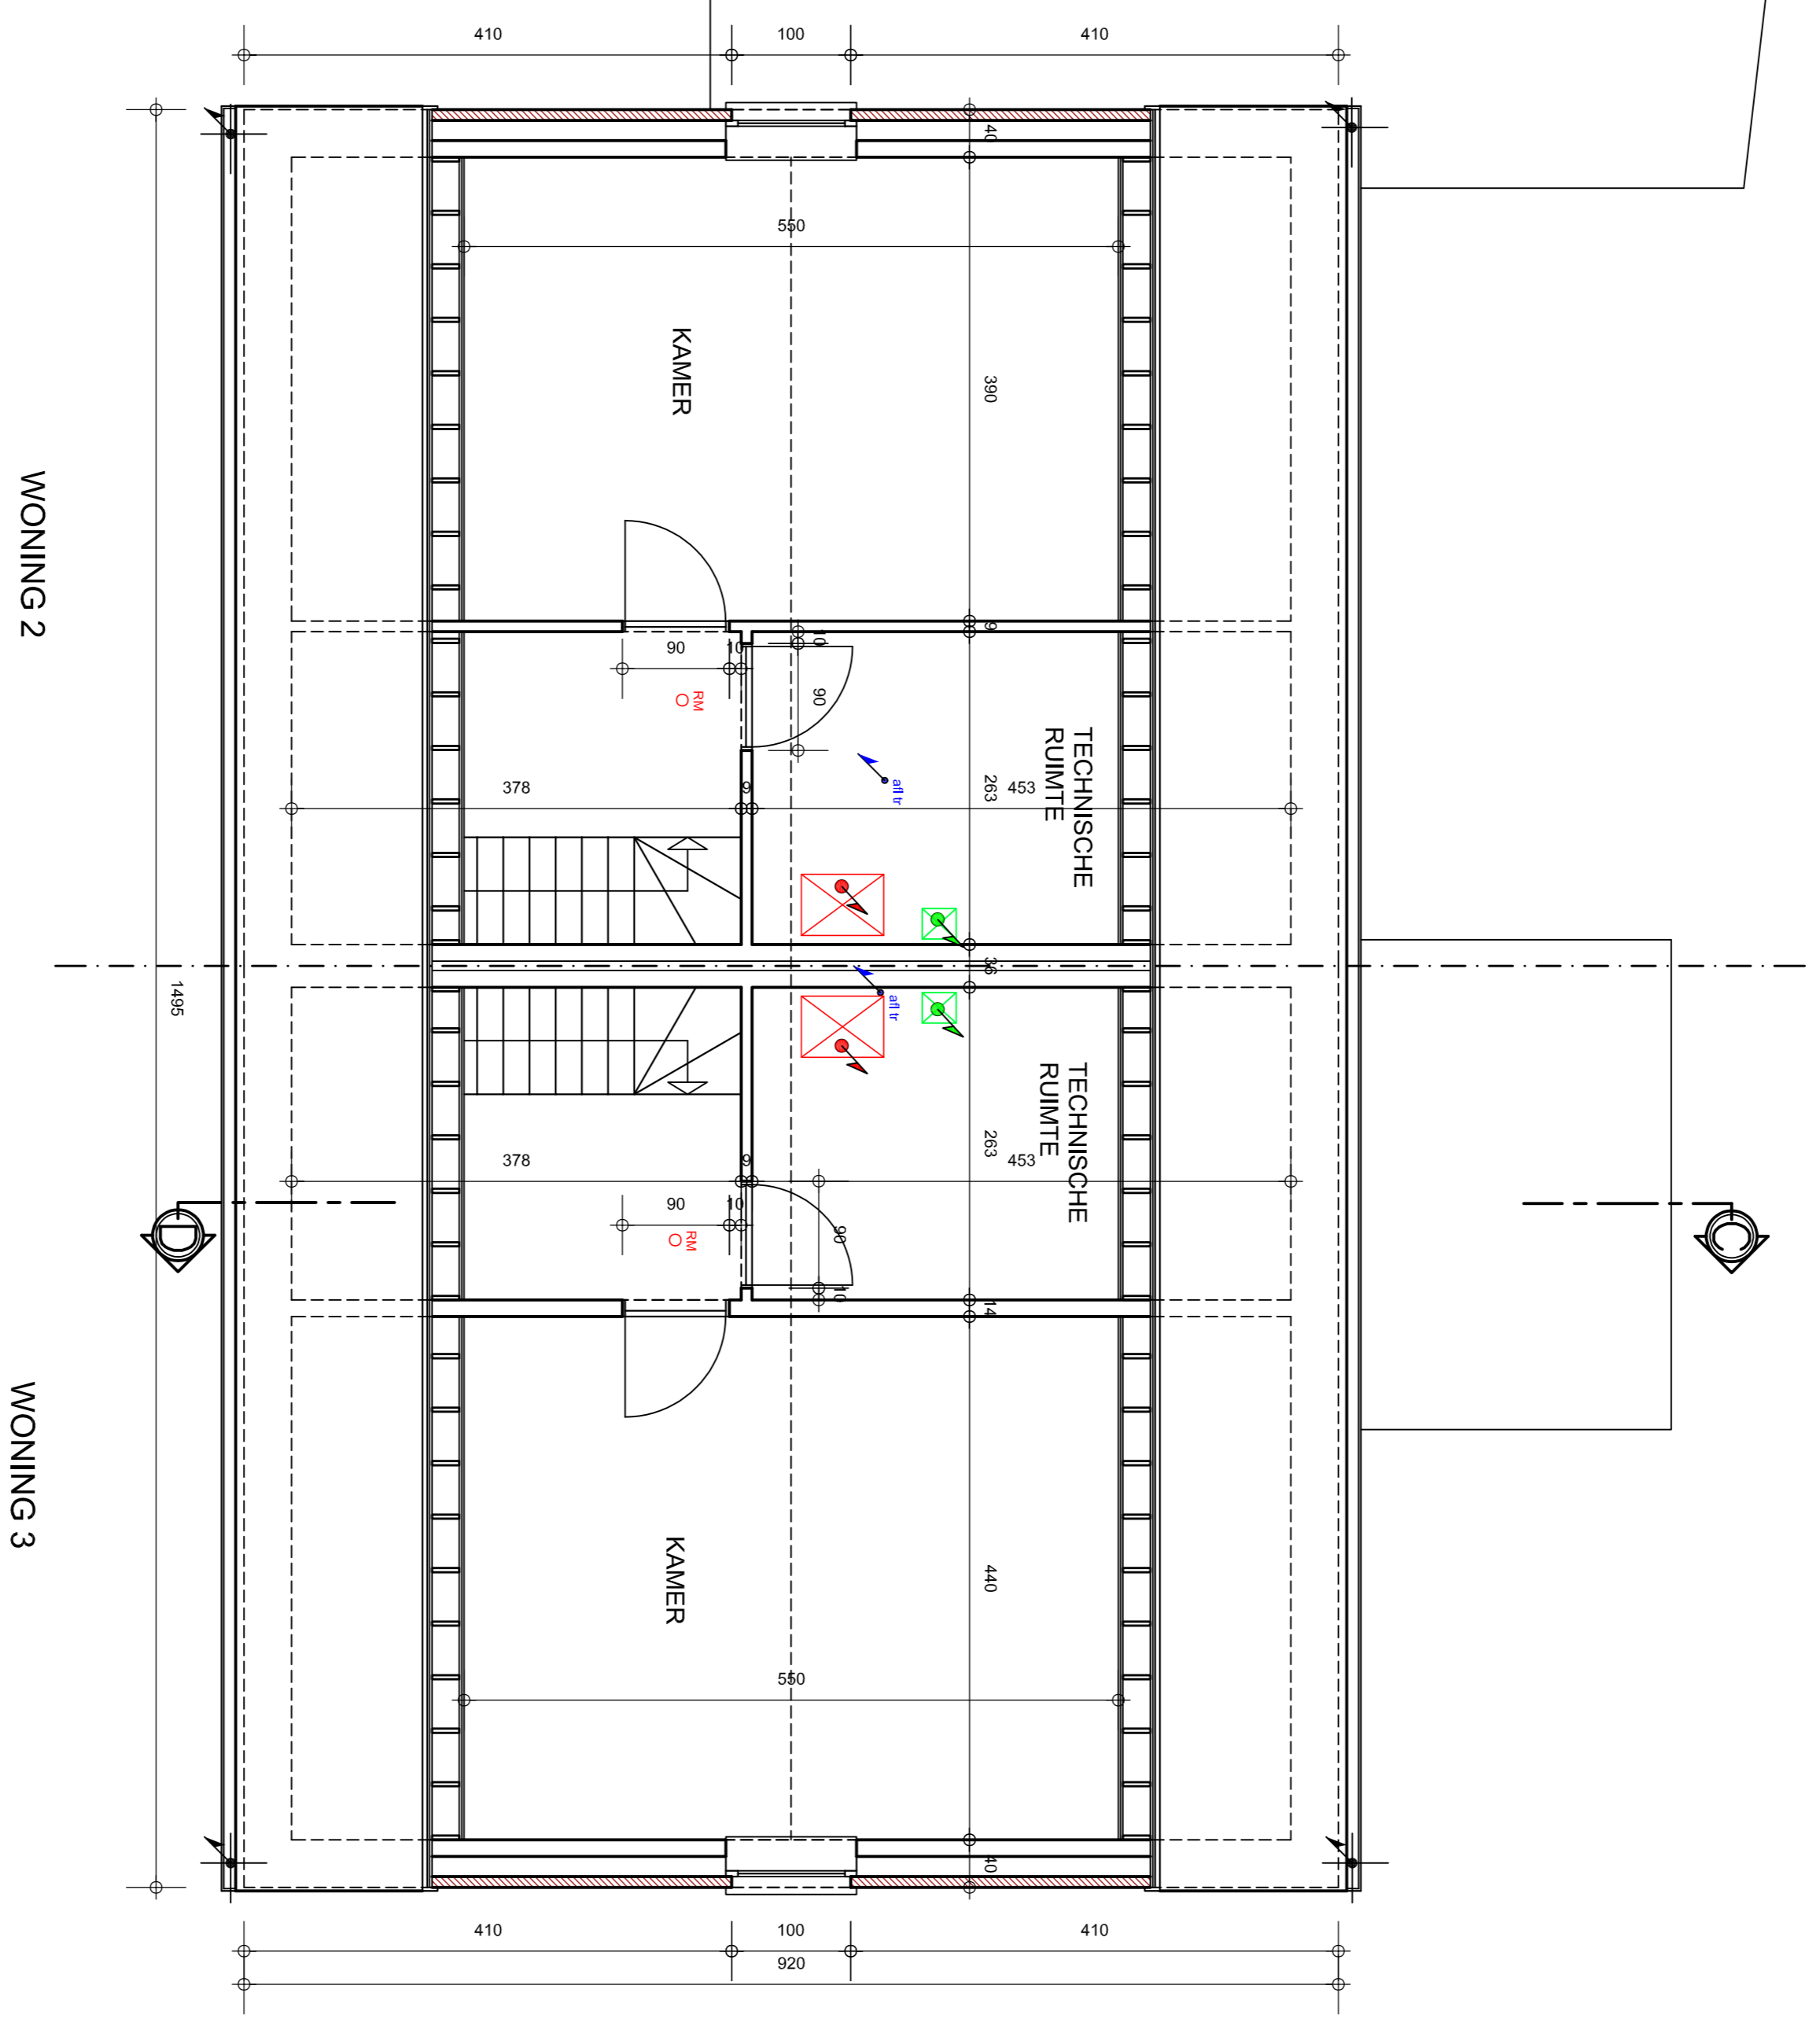


WONING 2

WONING 3

◀ SCHAAL 1/50


DAKVERDIEPING

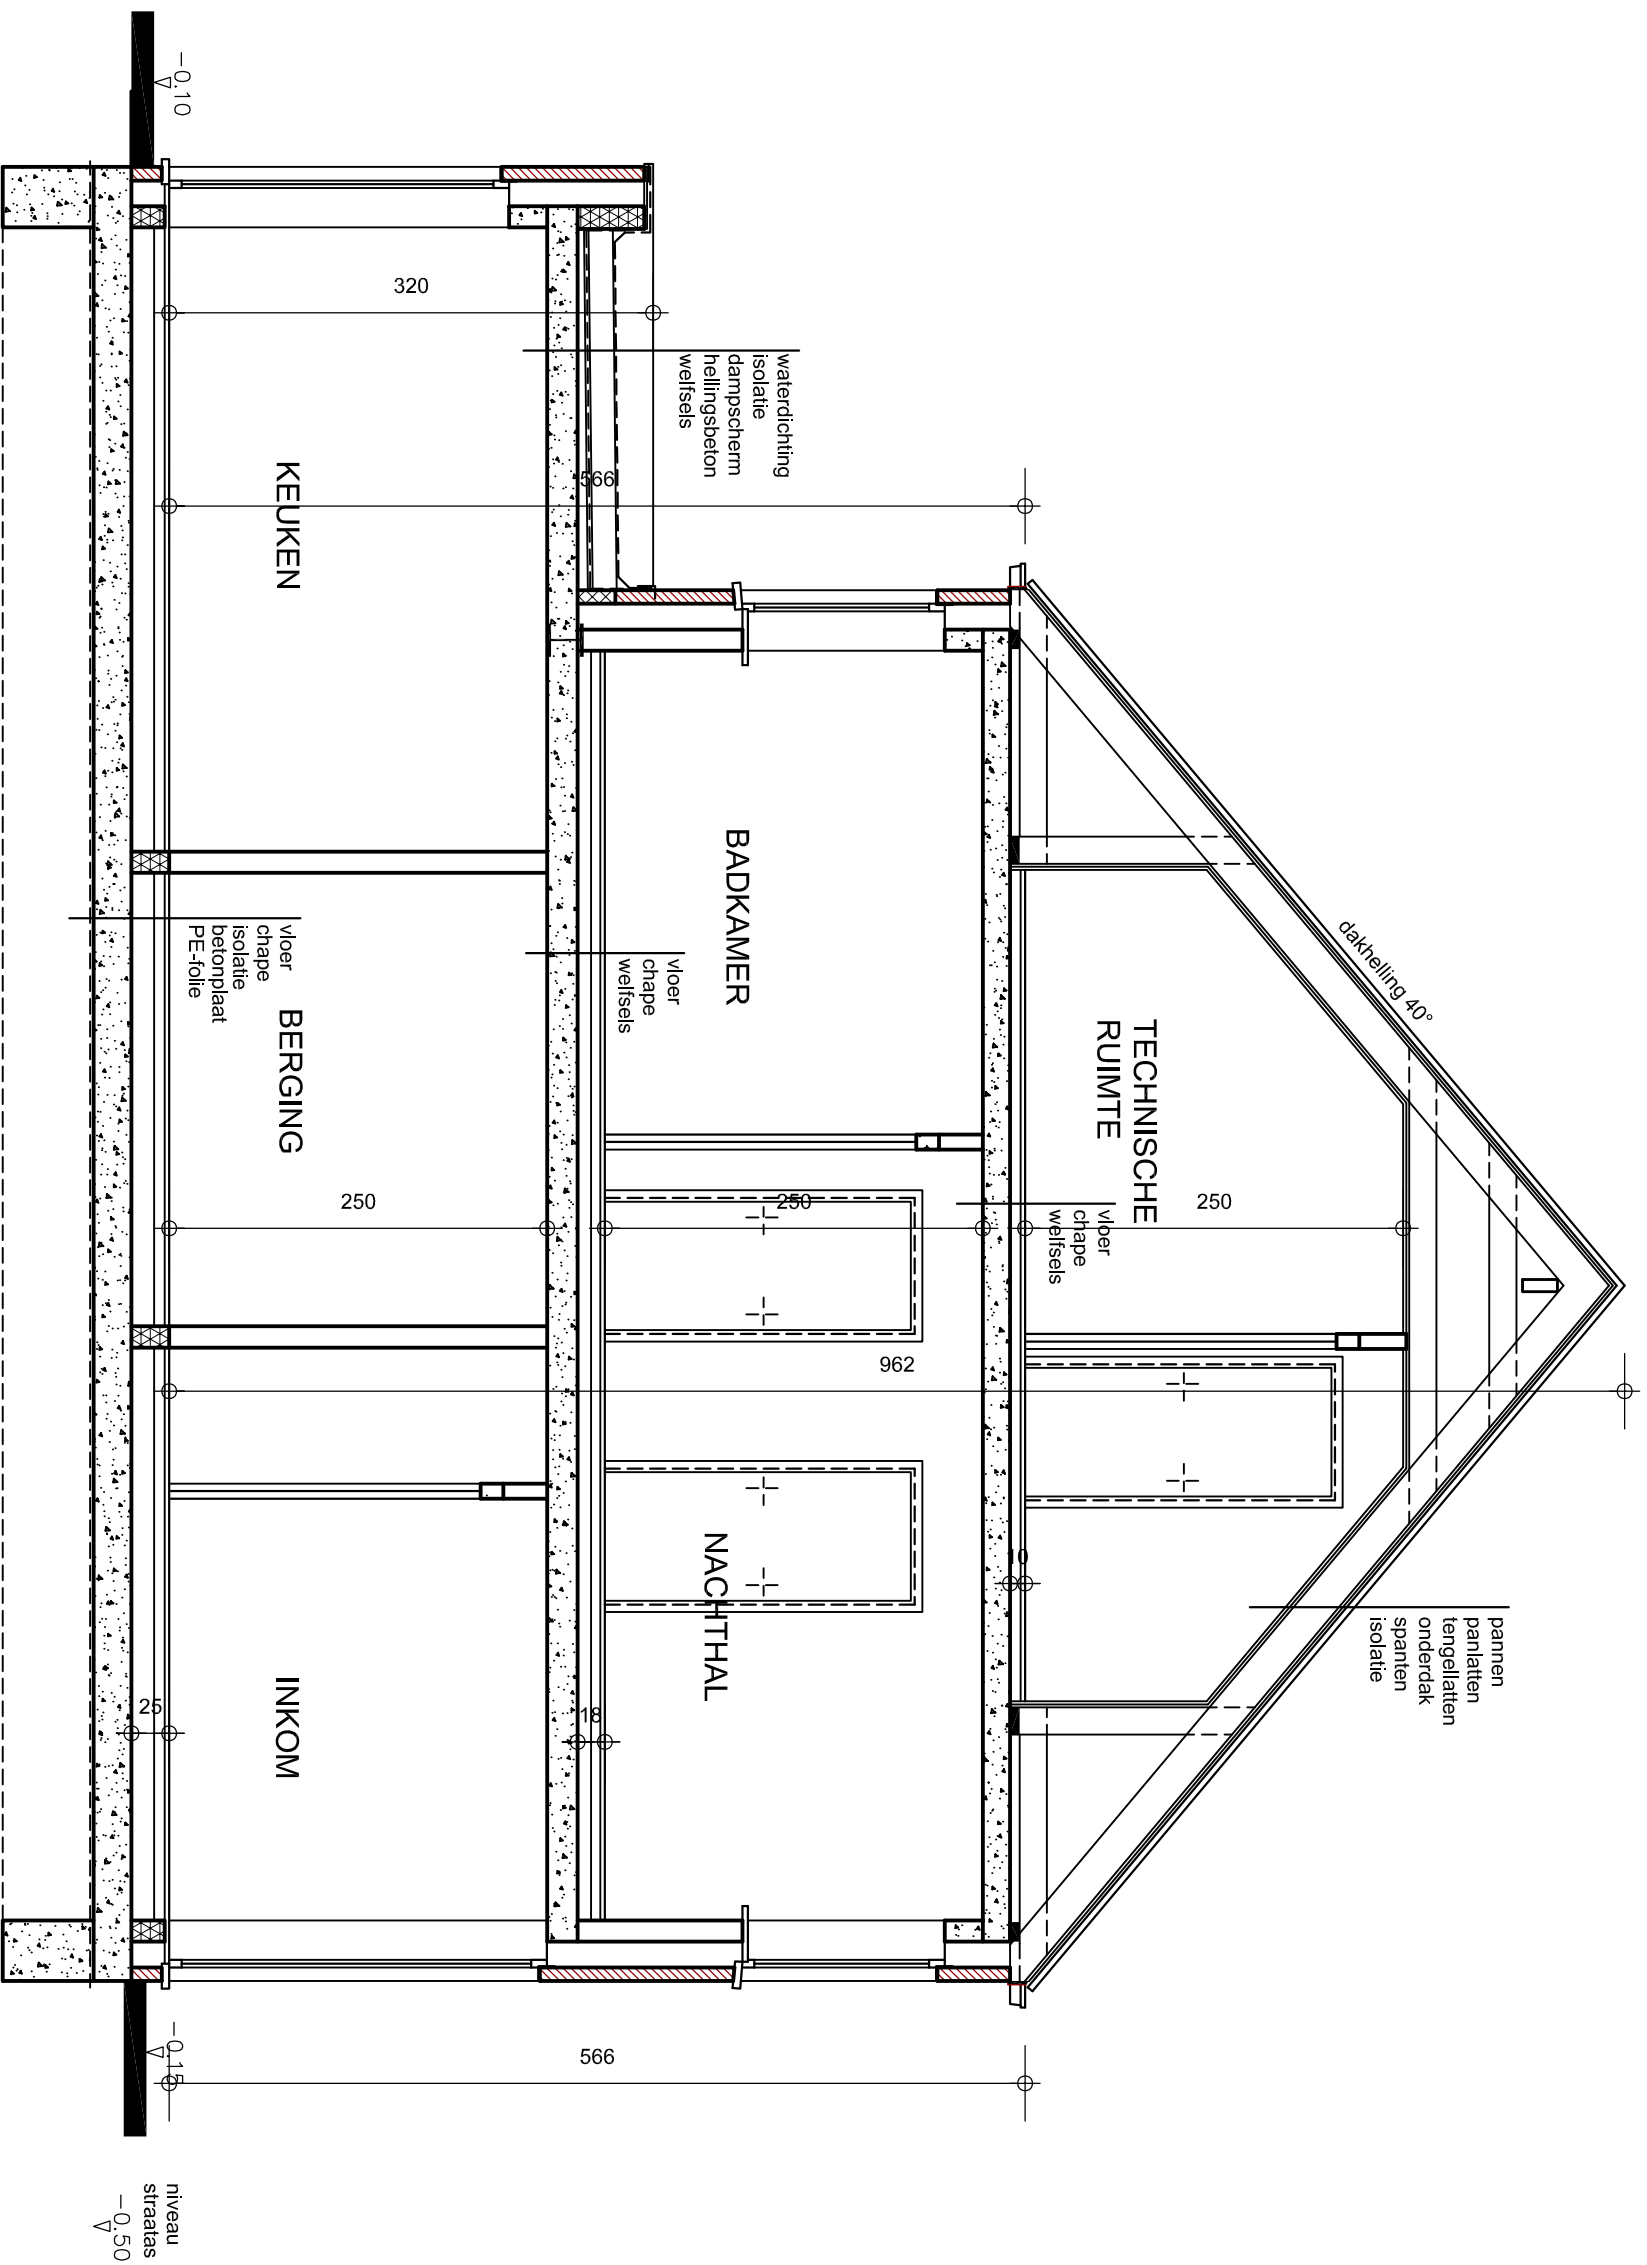

DOORSNEDE CD



SCHAAL 1/50

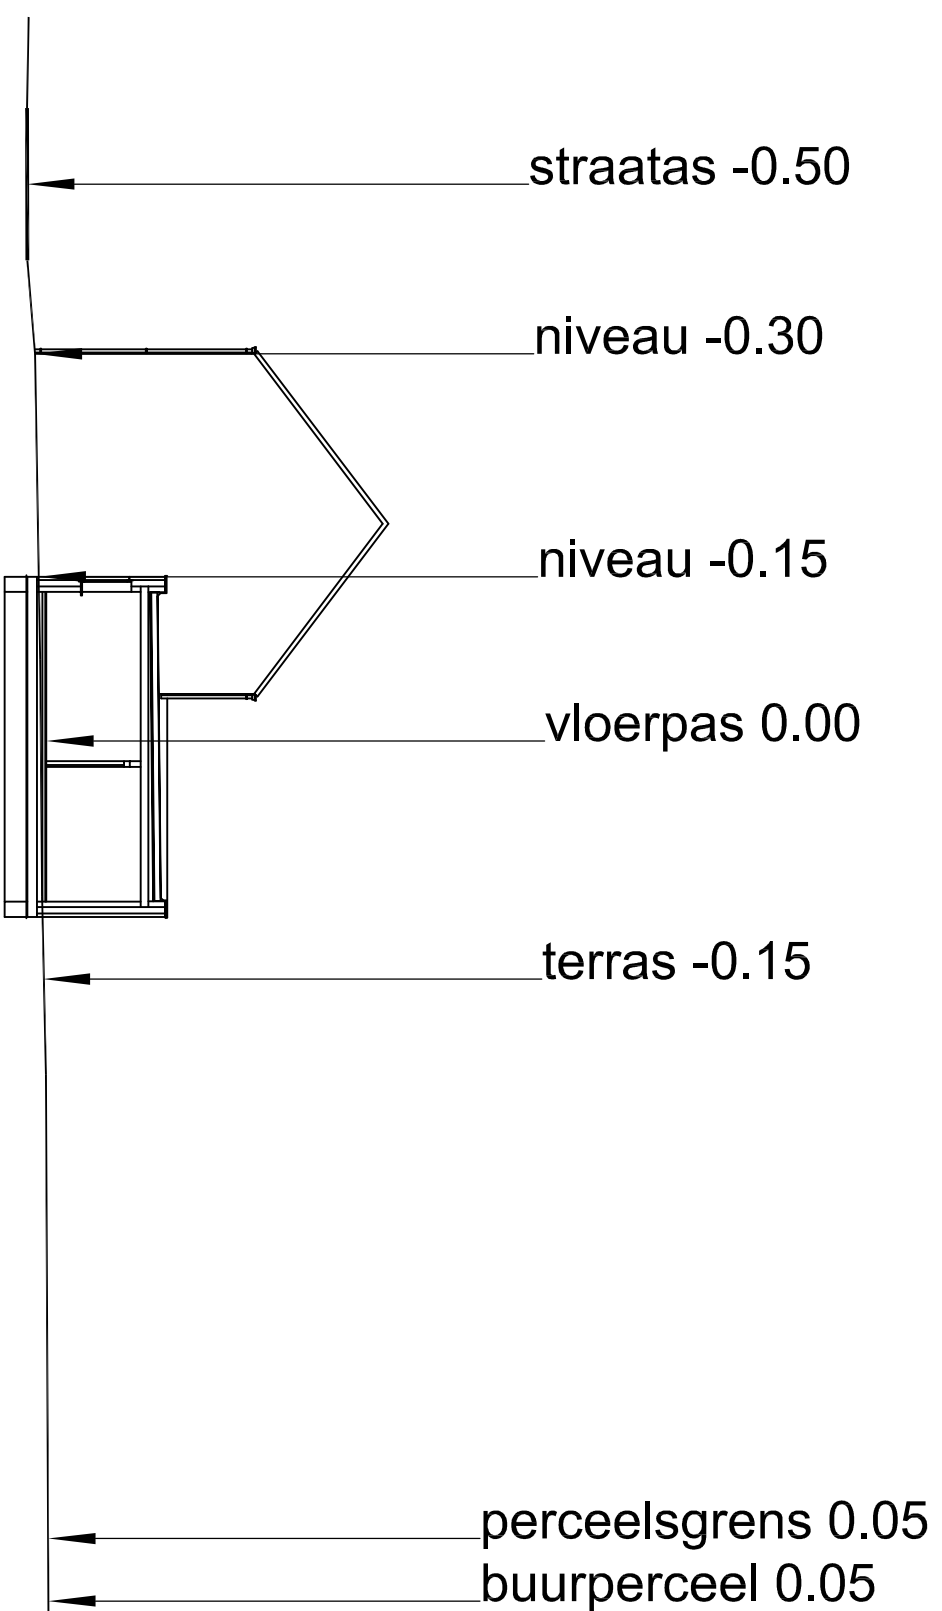

geen reliefwijzigingen, enkel nivellering rondom het gebouw
niveau perceel = niveau buurpercelen

NIEUWBOUW

TERREINPROFIEL 1/200