


BPA Binnenstad:  
 - handelsstraat in woonzone.  
 - thematische kroonlijsthoogte 10m.  
 - handel op gelijkvloers max. 200m<sup>2</sup>.

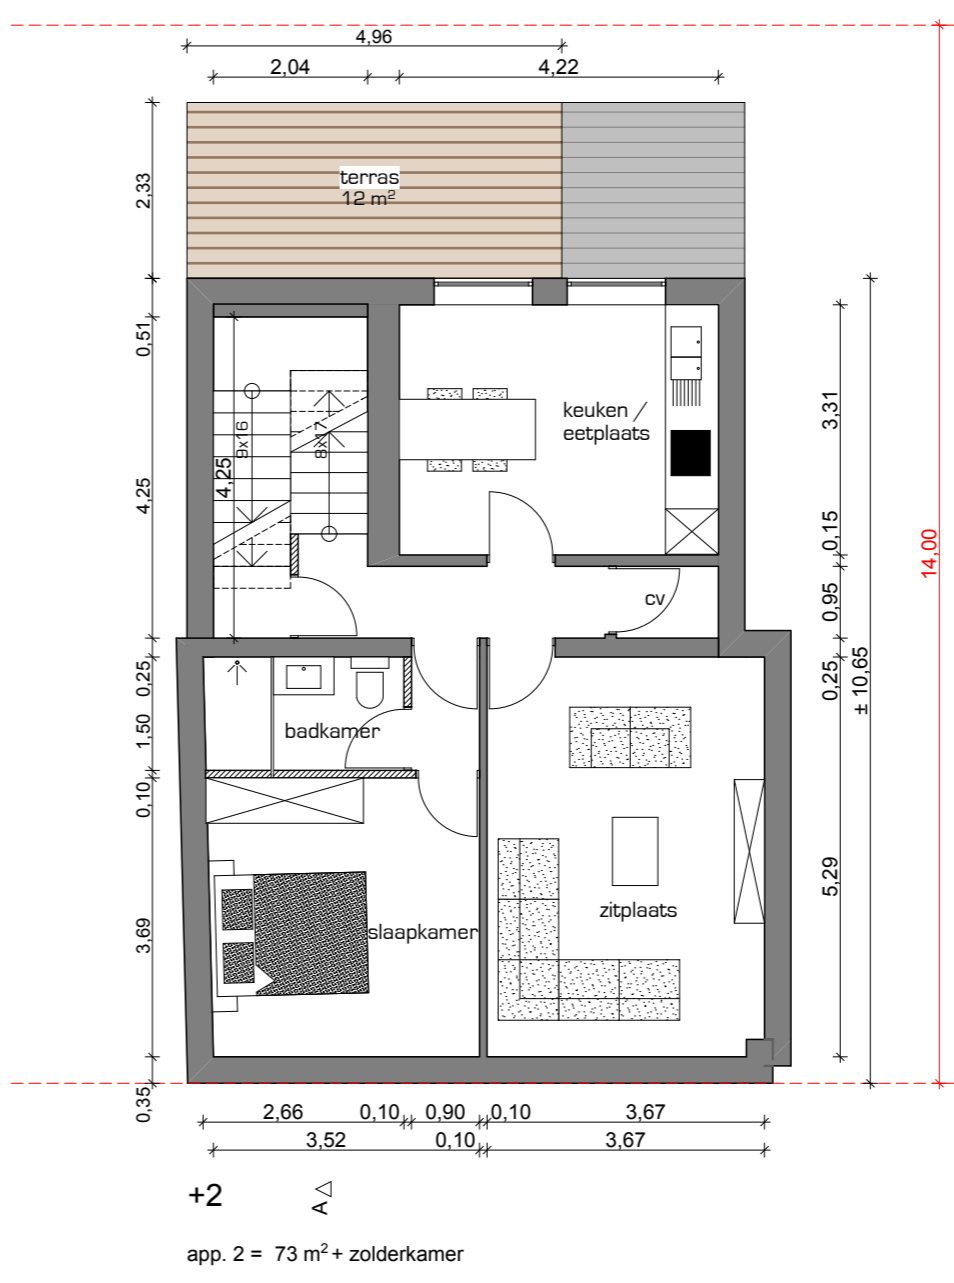

project	Stapelstraat 47 - Sint-Truiden kadastrale sectie: te afdr...sectie H, nrs. 751c	plan	Opfie: Handel
bouwheer	...	datum	12/08/14 schaal 1:100
architect	CROJEMANZ HEYLEN Capucijnensstraat 12 3800 Sint-Truiden tel 017/68 34 01	...	...