


BPA Binnenstad:
- handelsstraat in woonzone.
- thematische kroonlijsthoogte 10m.
- handel op gelijkvloers max. 200m².

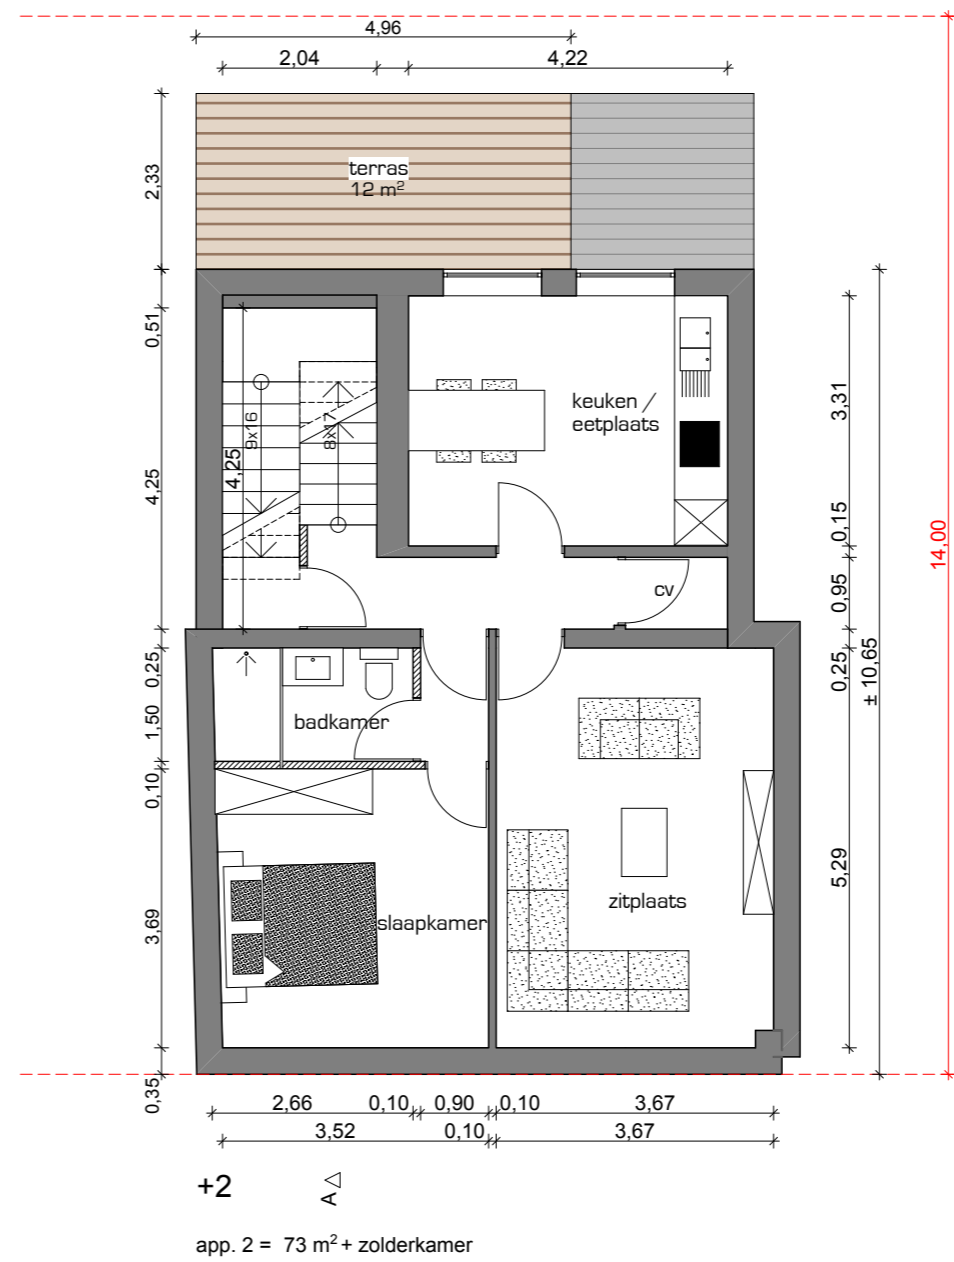

project	Stapelstraat 47 - Sint-Truiden kadastrale sectie: te afdr. sectie H, nrs. 751c	plan	Optie: horeca
bouwheer	...	datum	12/08/14 schaal 1:100
architect	CROSEMANZ HEYLEN Capucijnensstraat 12 3800 Sint-Truiden tel 017/68 94 01