


Schaal : 1/500

gemeente : KEERBERGEN 1°afd.

OPMETINGSPLAN

Lot	Ligging	Aard	Sie	Kadaster Nummer	Oppervlakte	
1A	Korte Welvaart	deel bouwgrond	C	174 / L - deel en 173 bis / N - deel	1 a 33 ca	
1B	Korte Welvaart	deel bouwgrond	C	174 / H - deel	7 a 25 ca	Totale opp. lot 1 =					8 a 58 ca	2A	Grensstraat	deel bouwgrond	C	174 / L - deel en 173 bis / N - deel en 173 / P - deel	3 a 90 ca	2B	Grensstraat	deel bouwgrond	C	173 / L - deel	4 a 10 ca	Totale opp. lot 2 =					8 a 00 ca	3A	Grensstraat	deel bouwgrond	C	173 / P - deel	22 ca	3B	Grensstraat	deel bouwgrond	C	173 / L - deel	7 a 78 ca	Totale opp. lot 3 =					8 a 00 ca
Totale opp. lot 1 =					8 a 58 ca	
2A	Grensstraat	deel bouwgrond	C	174 / L - deel en 173 bis / N - deel en 173 / P - deel	3 a 90 ca	
2B	Grensstraat	deel bouwgrond	C	173 / L - deel	4 a 10 ca	Totale opp. lot 2 =					8 a 00 ca	3A	Grensstraat	deel bouwgrond	C	173 / P - deel	22 ca	3B	Grensstraat	deel bouwgrond	C	173 / L - deel	7 a 78 ca	Totale opp. lot 3 =					8 a 00 ca																		
Totale opp. lot 2 =					8 a 00 ca	
3A	Grensstraat	deel bouwgrond	C	173 / P - deel	22 ca	
3B	Grensstraat	deel bouwgrond	C	173 / L - deel	7 a 78 ca	Totale opp. lot 3 =					8 a 00 ca																																				
Totale opp. lot 3 =					8 a 00 ca	

Korte Welvaart

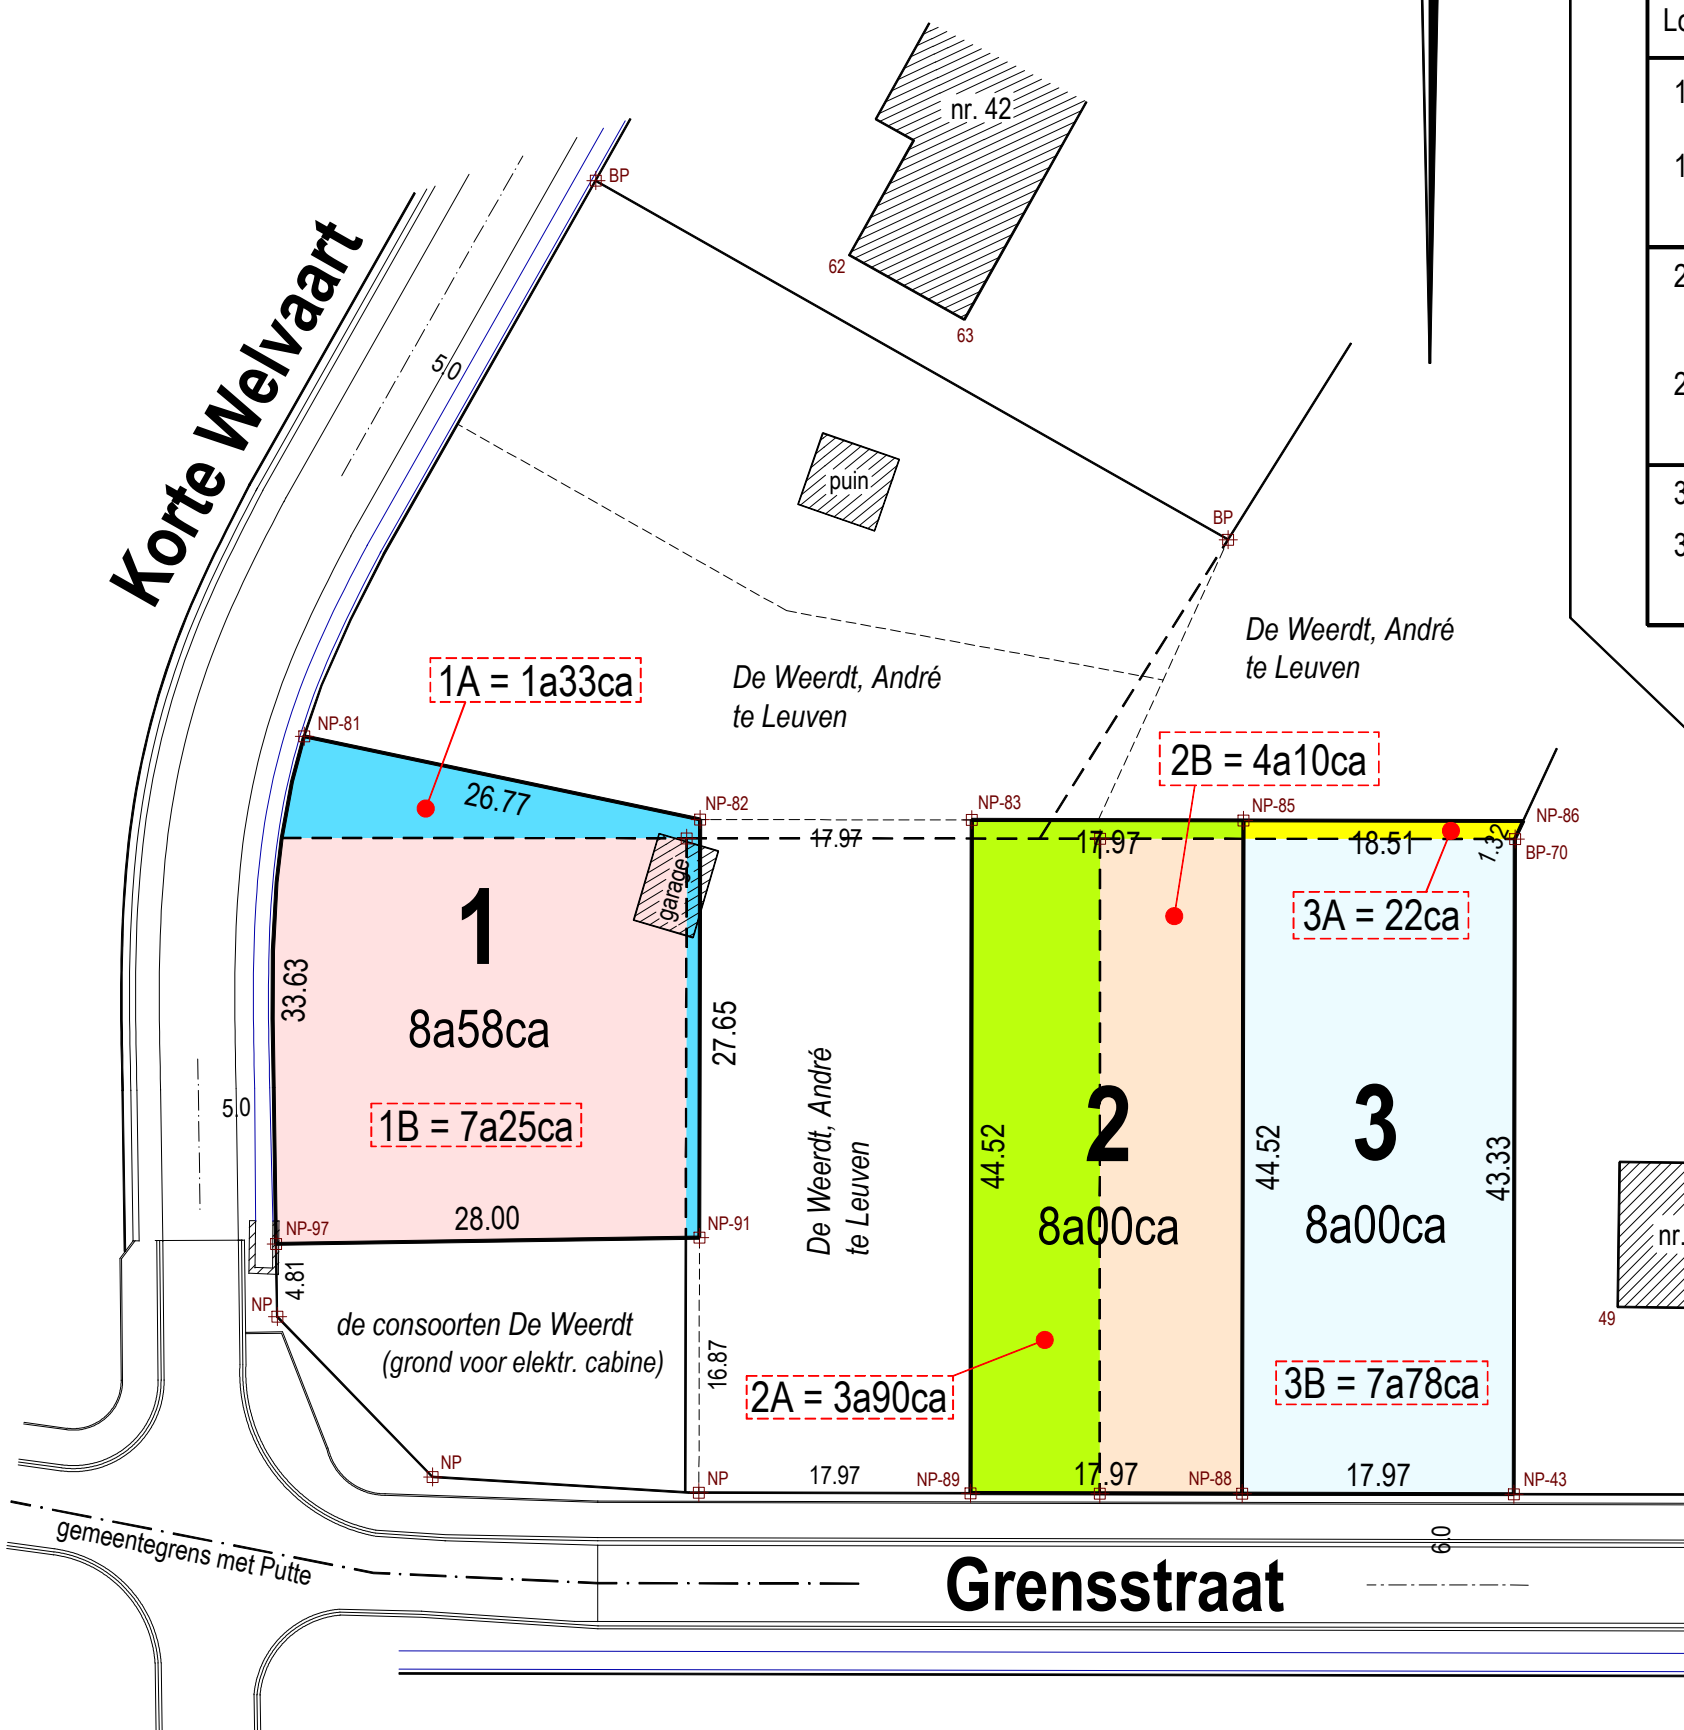

Opgemaakt door :

Keerbergen, 29 april 2005.

BVBA Landmeter GEENS Fr.
Schrieksebaan 284
3140 Keerbergen
Tel/Fax : 015/23 50 98

GEENS François
Gezwoeren landmeter-expert

Coördinatenlijst

NUM	X	Y
43	594.14	504.89
49	601.01	517.27
62	550.17	586.83
63	557.80	582.55
70	594.21	548.22
81	514.12	555.02
82	540.32	549.51
83	558.29	549.48
85	576.26	549.44
86	594.77	549.41
88	576.17	504.92
89	558.20	504.96
91	540.26	521.86
97	512.27	521.44

Verkavelingsvergunning :
- ref. gem. V.40/04 van 20.01.2005
- ref. sted. 140.V.168A van 10.01.2005

BP = bestaande grenspaal
NP = nieuwe grenspaal