

WONING

5680

POTAARDESTRAAT
gemeenteweg - asfalt


4591

5000

POTAARDESTRAAT 36
Afd. 1, Sie A, n°535C/535D

gracht

550

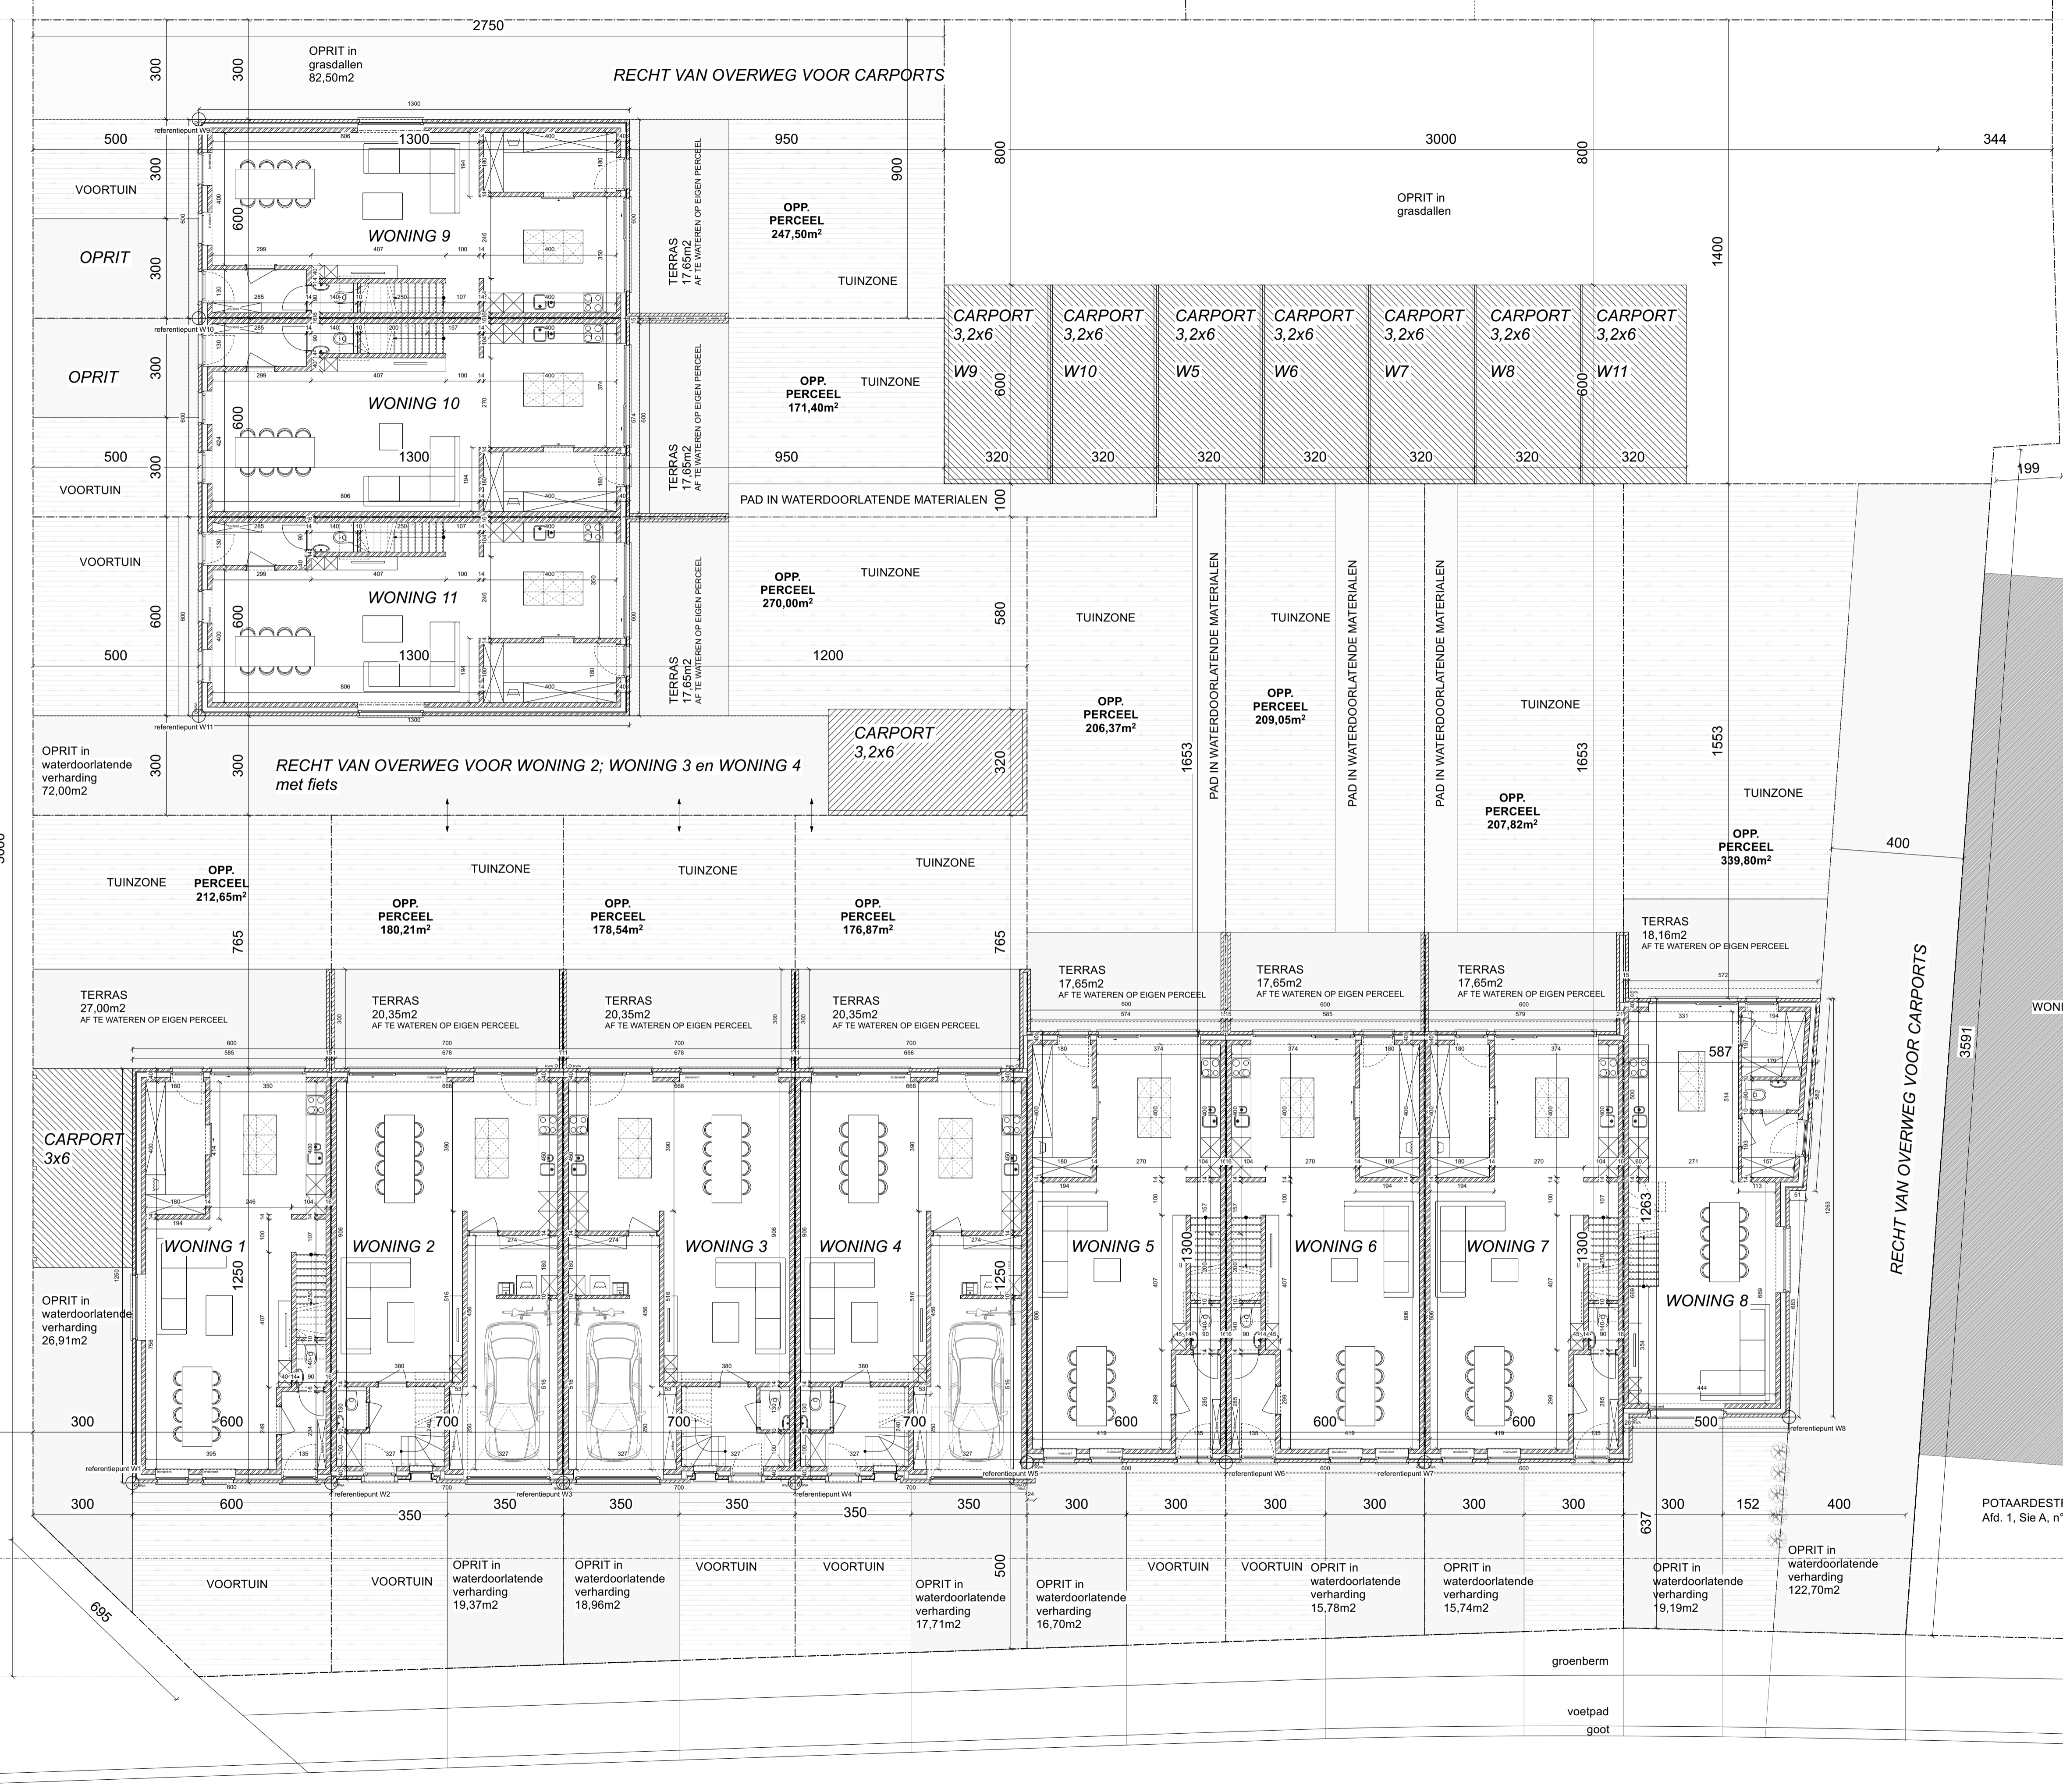

POTAARDESTRAAT
gemeenteweg - betonplaten

FOTO 1

as van de weg

FOTO 3

FOTO 2