


10 zonnepanelen
 onder voorbehoud
 aantal en afmetingen in overleg
 met bouwheer en aannemer


bouwzone
 buur links
 LOT 3

VOORGEVEL LOT 4


bouwzone
 buur rechts
 LOT 5

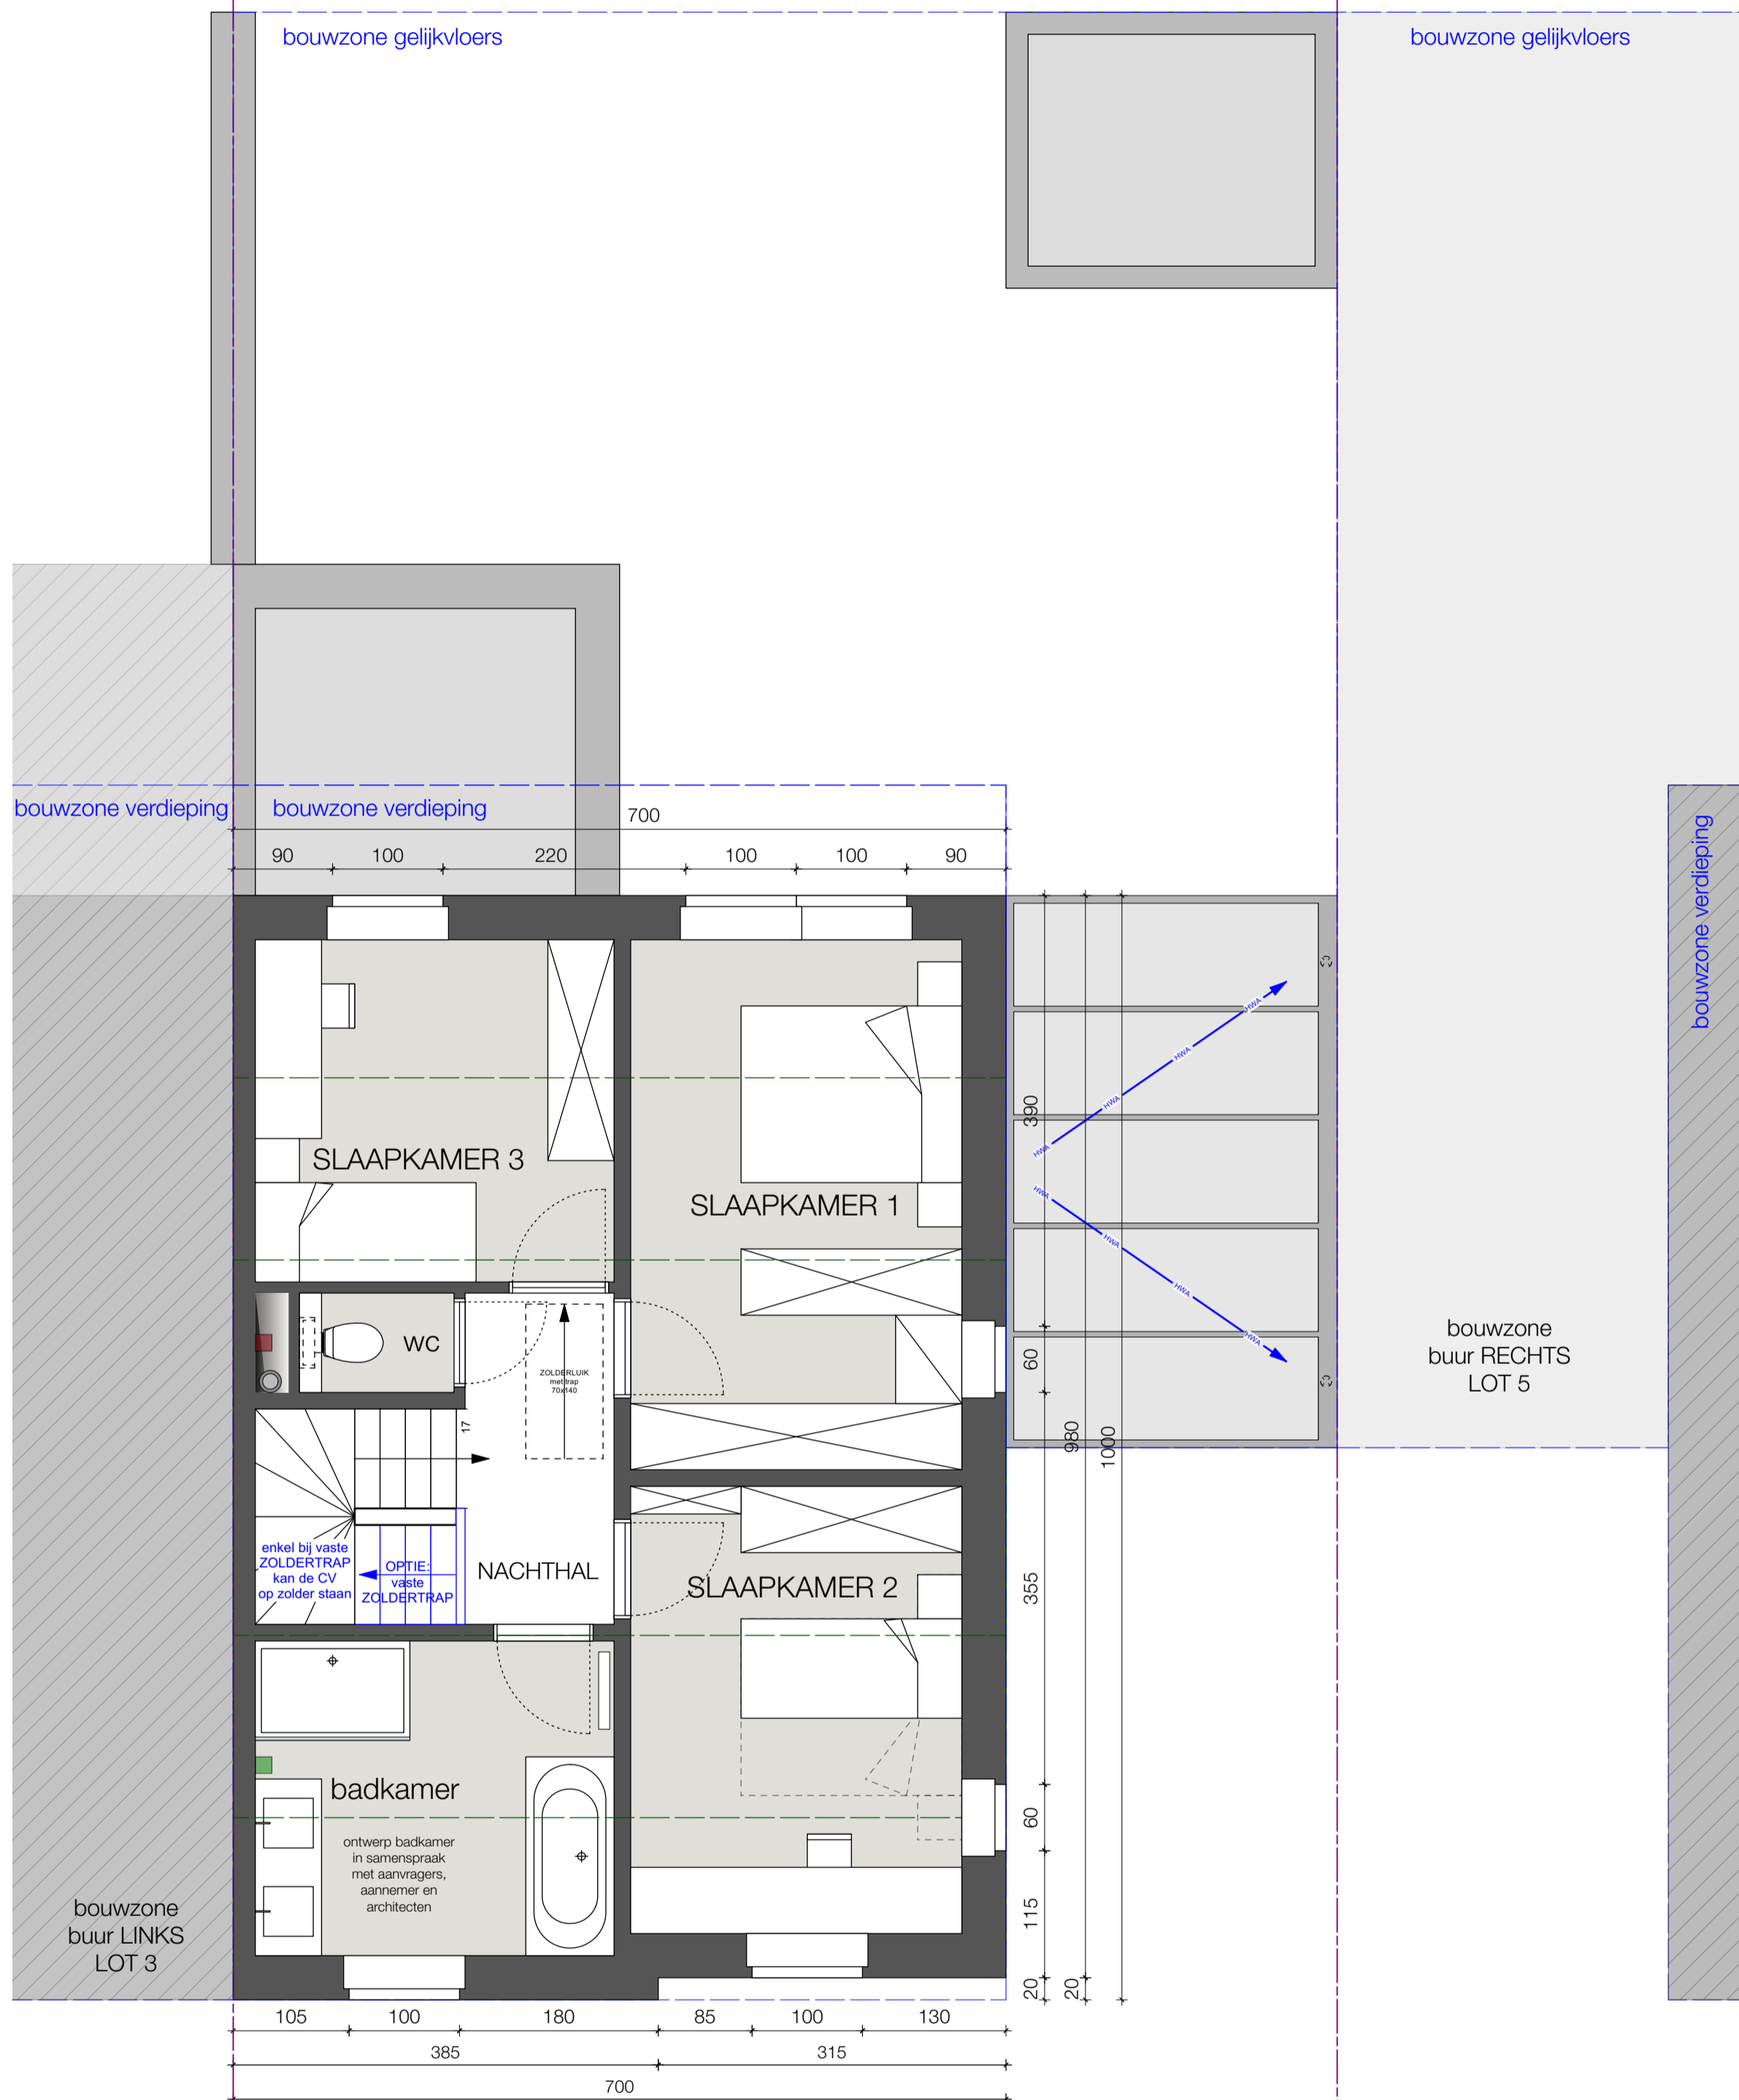


PLAN 01
LOT 4

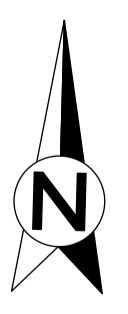


bebouwd opp. woning ±69,40m²

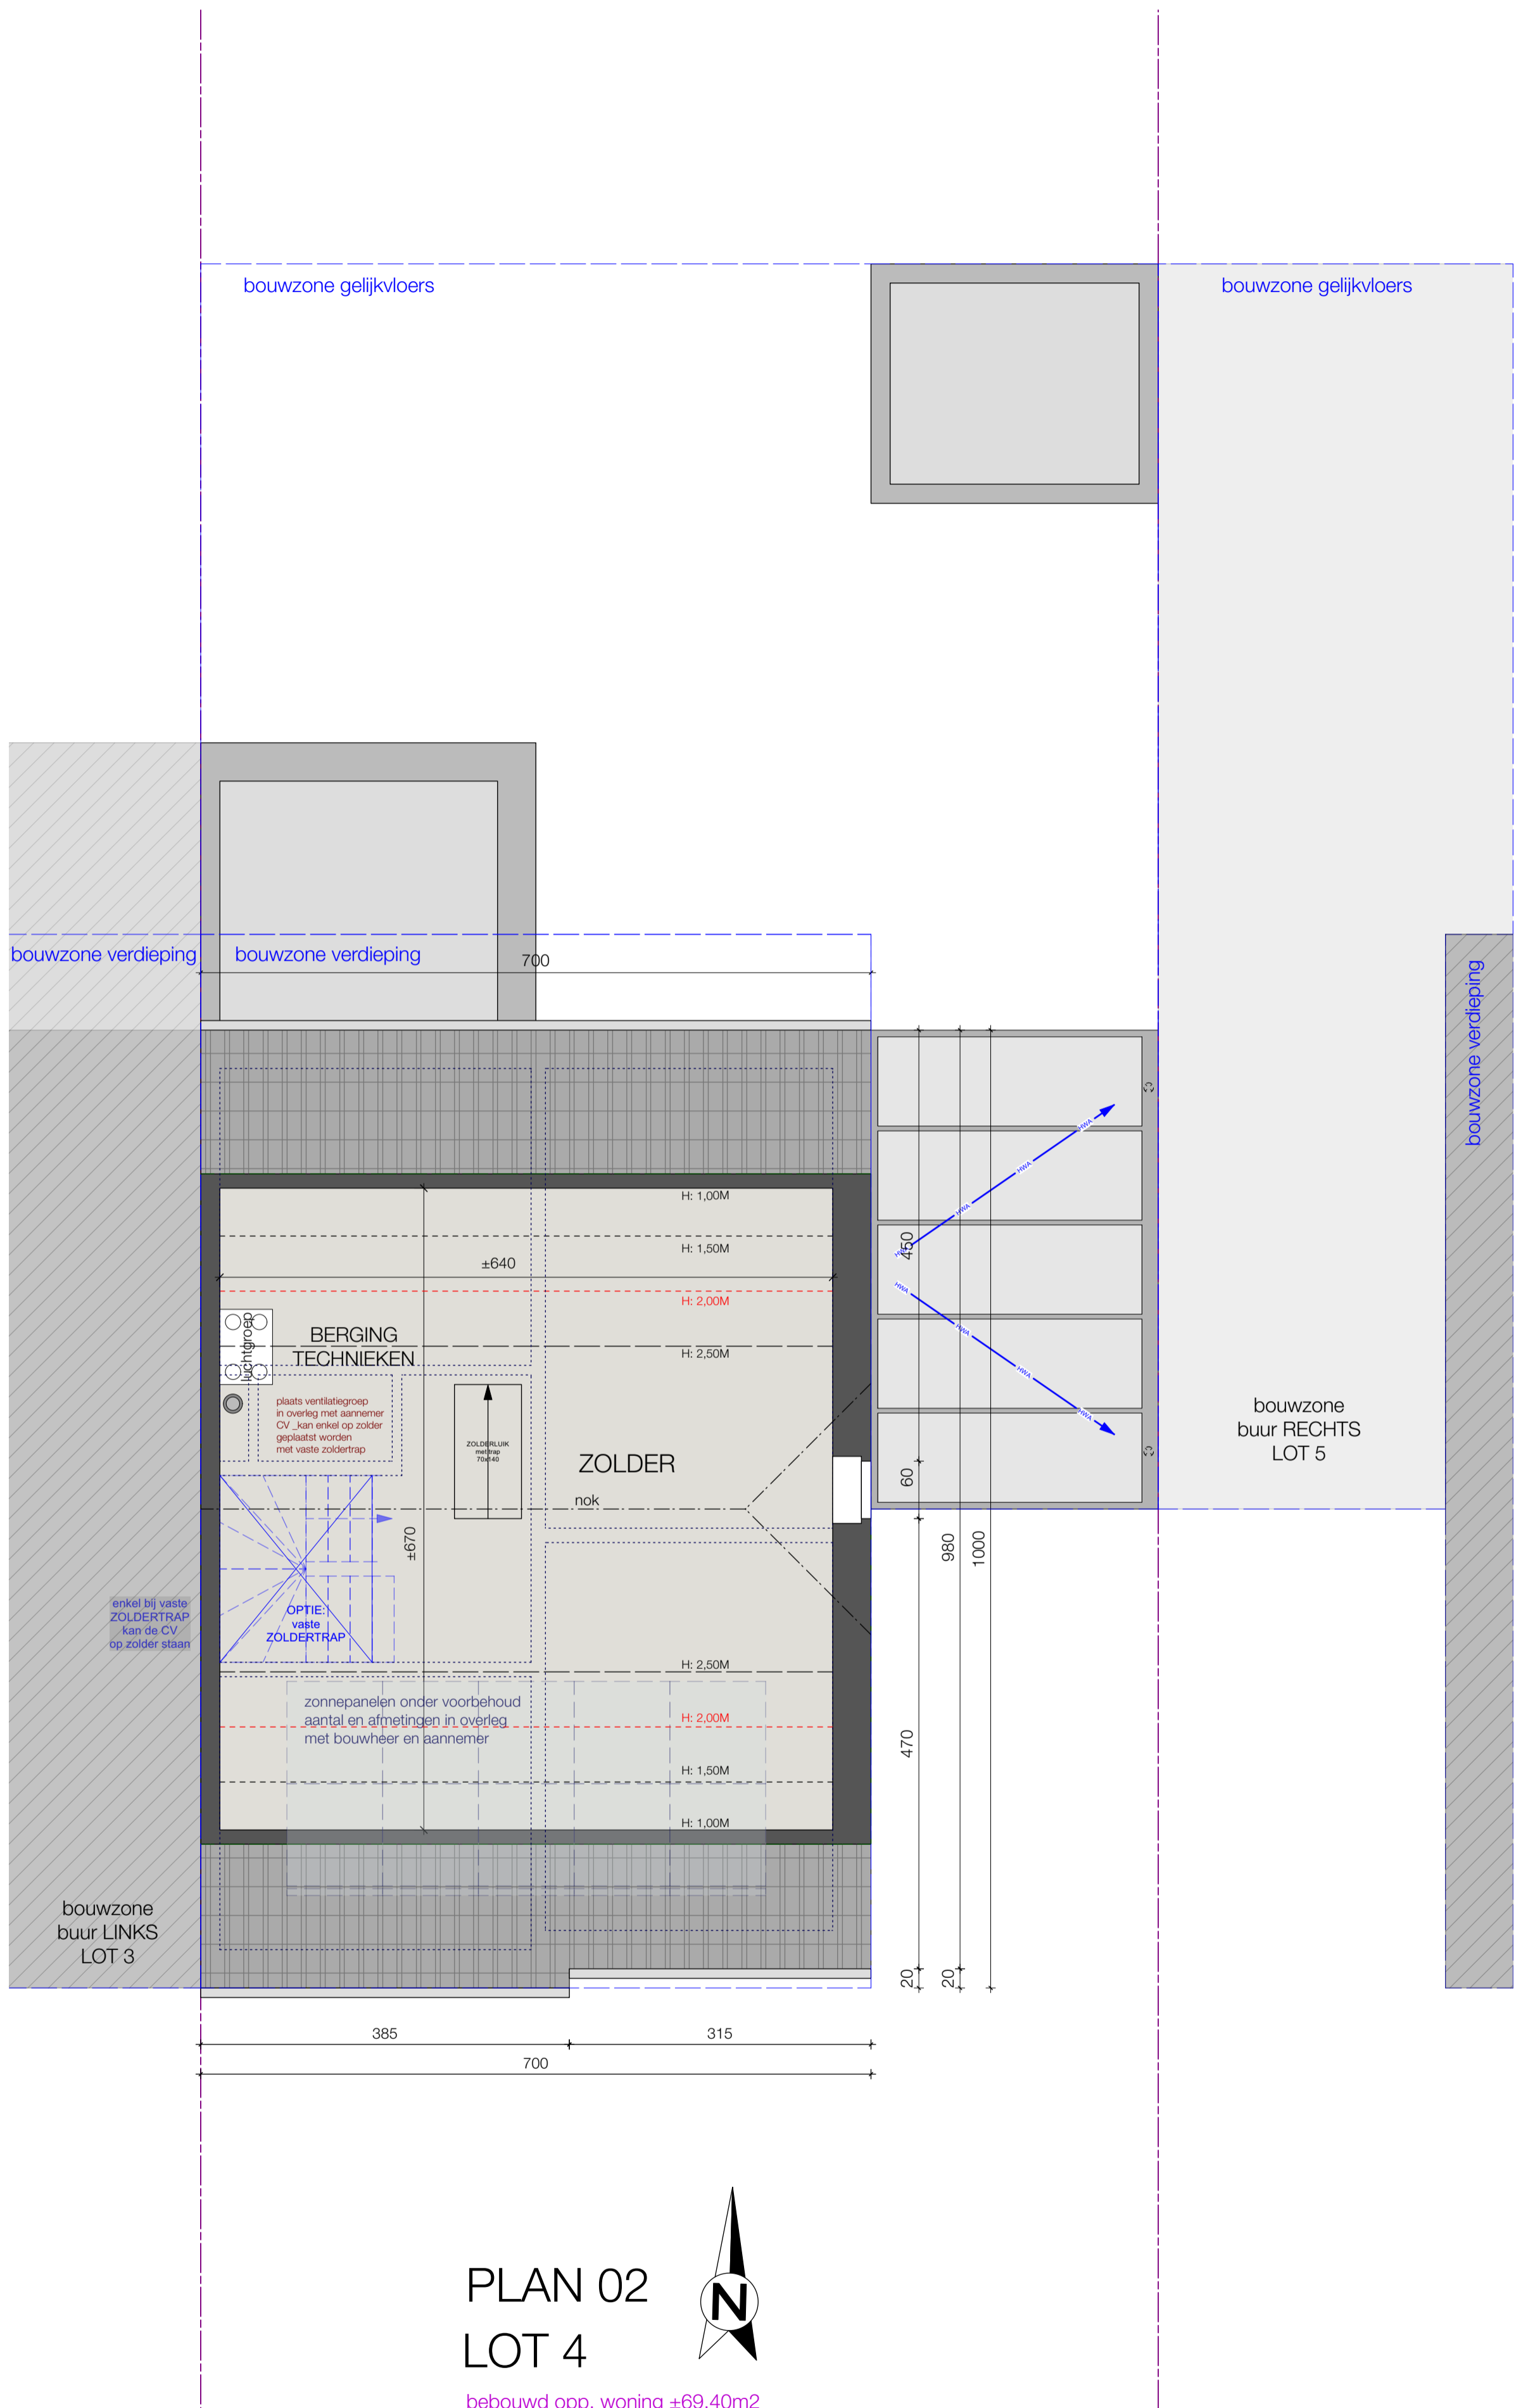

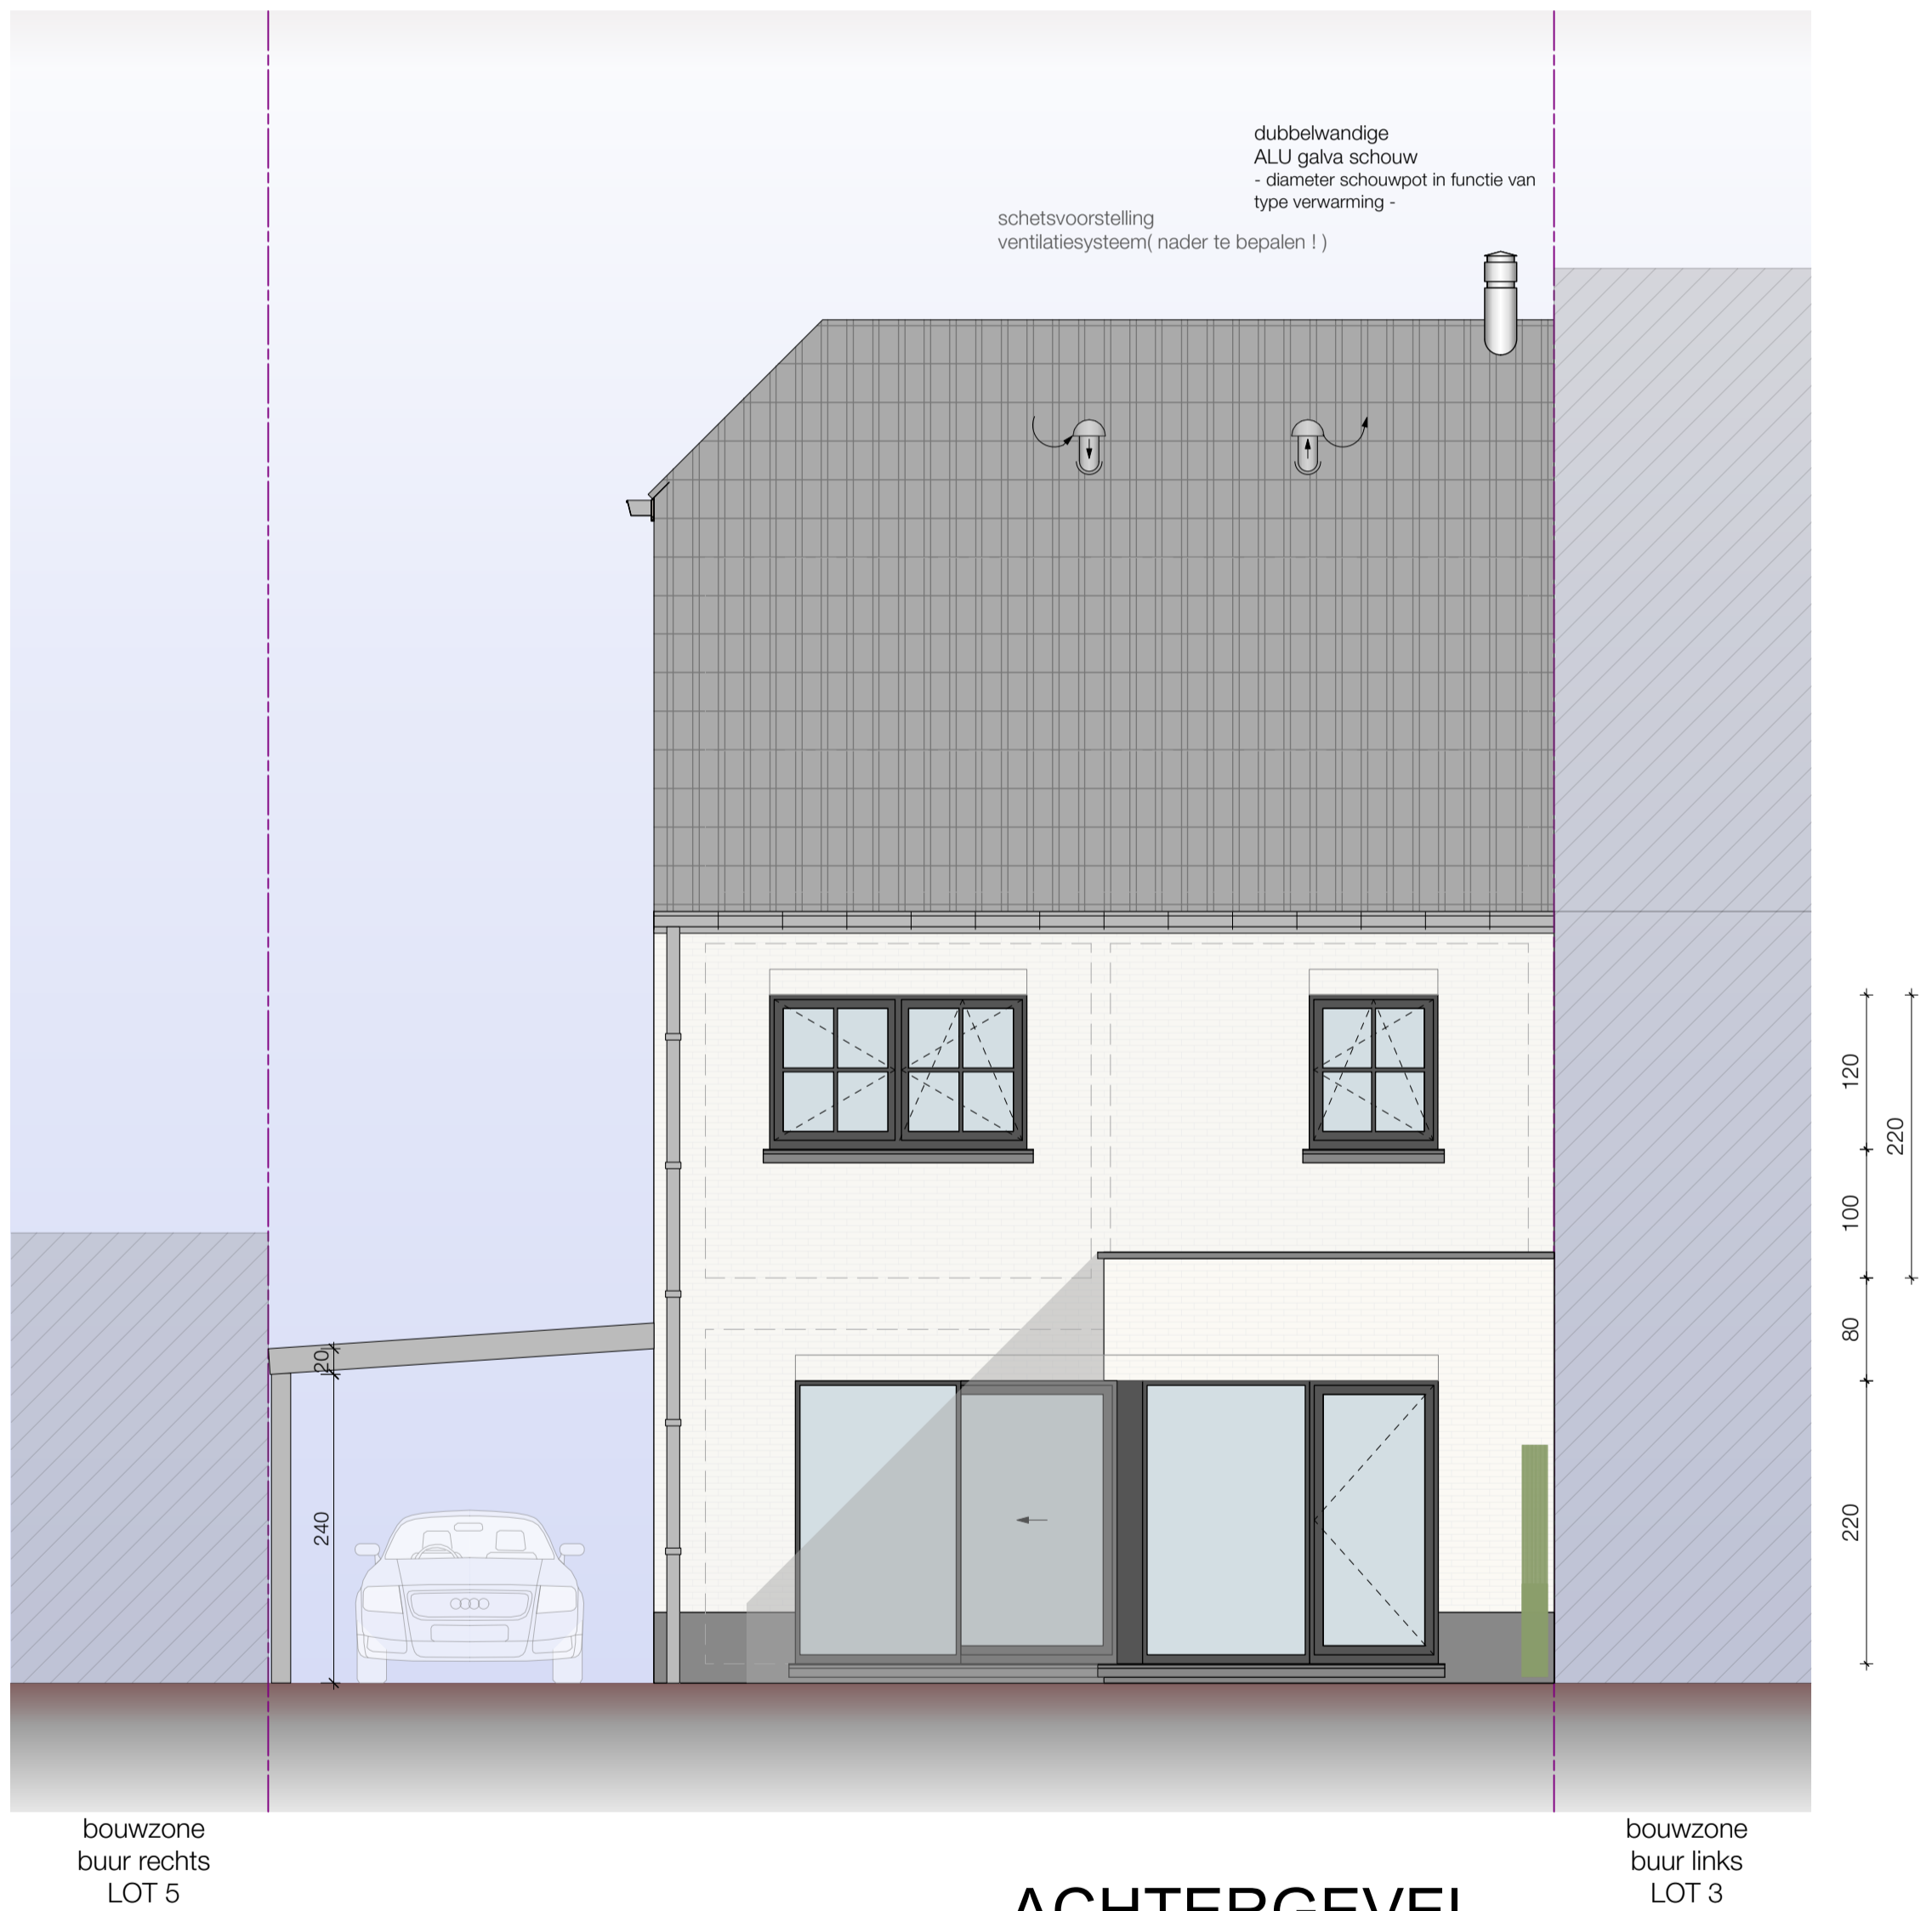

ACHTERGEVEL LOT 4

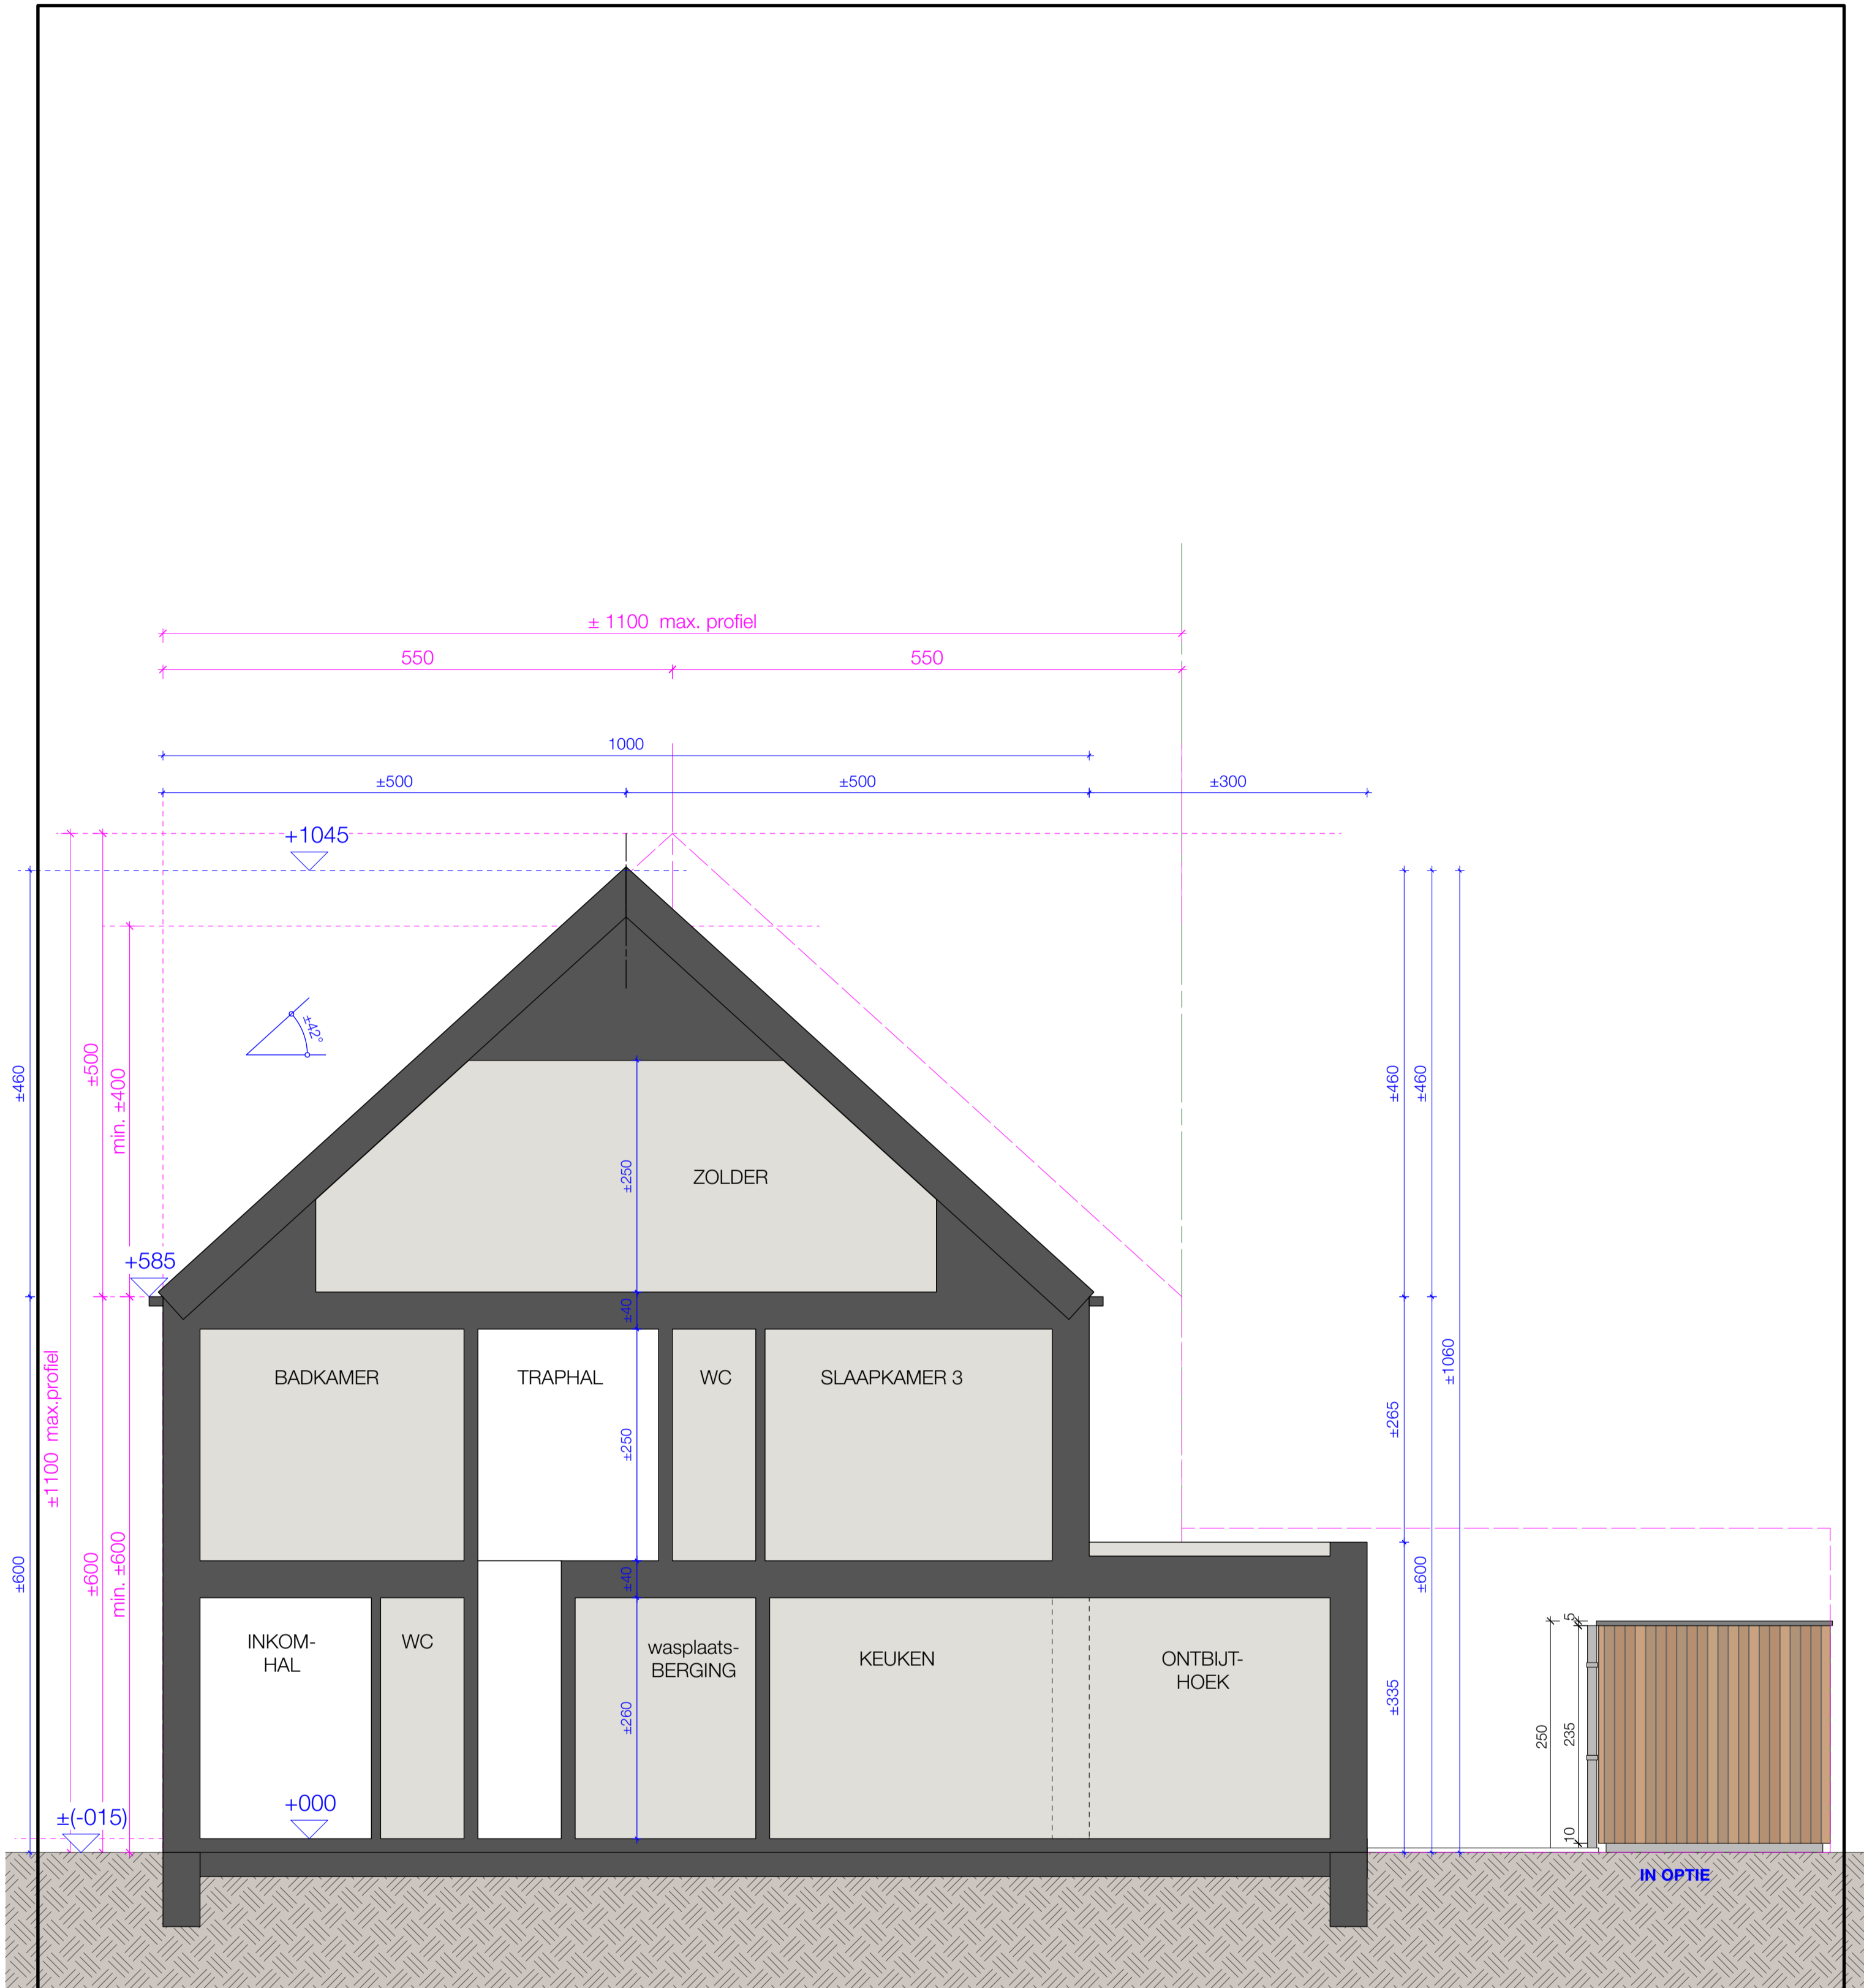

PRINCIPEDOORSNEDE


22.2266
VG-projects bvba
NIEUWSTRAAT
lot 4
9190 STEKENE

nieuwbouw eengezinswoning met carport en tuinberging dd. 30/06/2022
VG-projects bvba
NIEUWSTRAAT lot 4, 9190 STEKENE.


WE architects
Kronenhoekstraat 5,
9170 Sint-Gillis-Waas

WE-architects 
tel 03 / 707 08 18
erwin@we-architects.be
joeri@we-architects.be


IN OPTIE

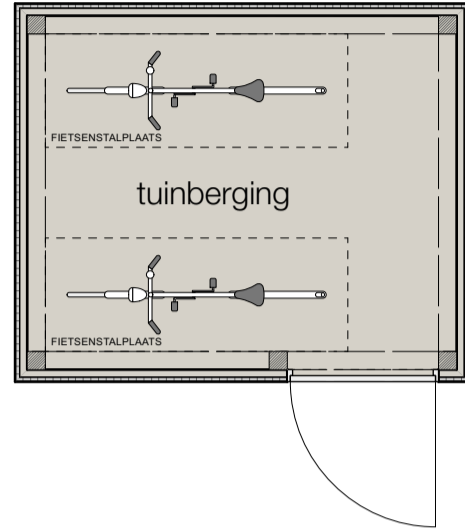


bebouwd opp. bijgebouw ±7,50m²

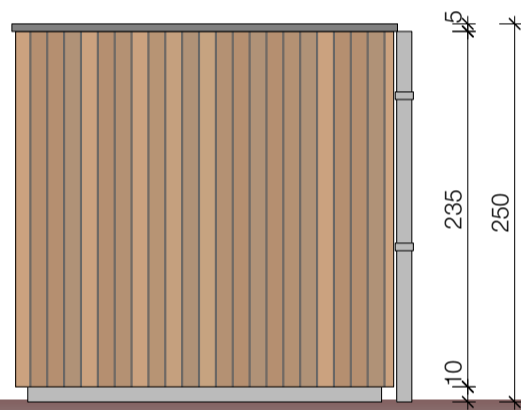


LINKS

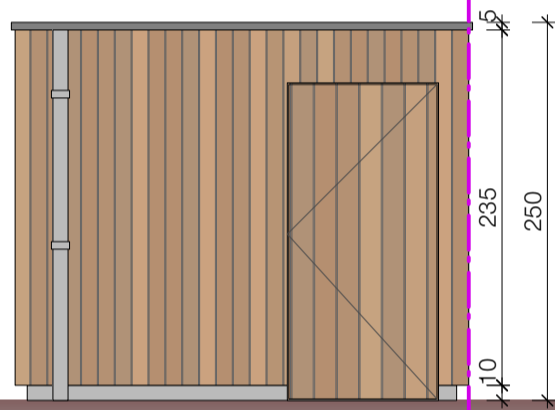


VOOR

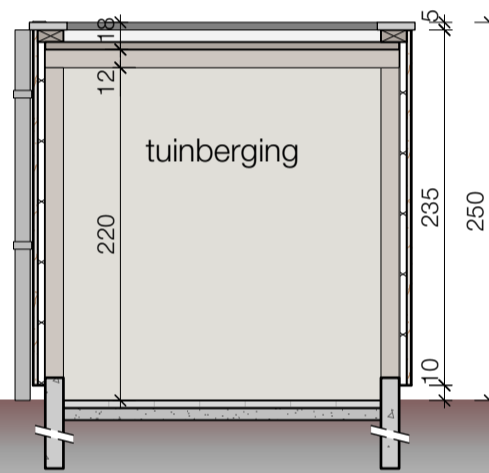

SNEDE

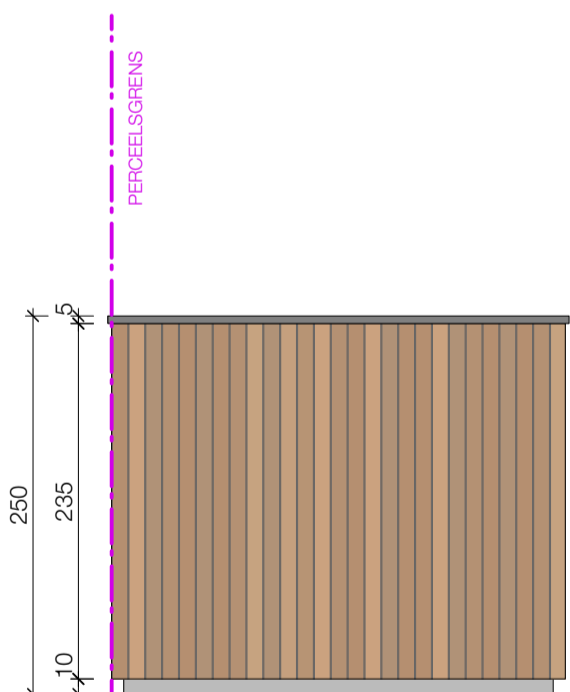

ACHTER

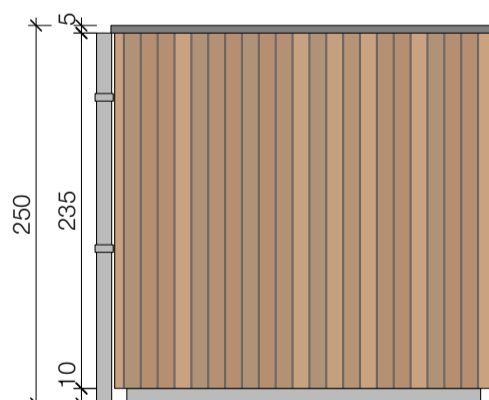

RECHTS